

Справ. №

Перв. примен.

ПП-0452ЕН (МП) 1600x1650 800ГО Е160

Взам.инв.№

Инв.№ дубл.

Подп. и дата

Инв.№ подл.

Подп. и дата

Г(2)

Г

А

В

2050

950

405

2010 (или 1600)

Ввод электроэнергии и защитного заземления

Верхняя ост. Чистый пол

300

50

Уровень промежуточной остановки

2700 не менее

Б(2)

Б

Ось дверного проема

100

Нижняя ост. Чистый пол

Ось кабины

725

875

1650 (1650 min)

3900 (3900 min)

В - В

130

30

Р9

Дверь 2000

Высота проема 2050

60

Р9

400

400

Скобы для спуска в приямок

А - А (1:25)

1600⁺³⁰

87

1650⁺³⁰

830

600

230

150

100

Дверь 800

950

1066

1333

245

41

160

160

30

Станция управления

750 min

Зона обслуживания шкафа управления

500 min

Ось кабины

Ось противовеса

между парозами

1. Кронштейны крепления направляющих кабины и противовеса, кронштейны рамы лебедки, двери шахты – крепить на анкерные крепления (в комплекте с лифтом не поставляются) в соответствии с монтажным чертежом.

2. Толщина и материал стен шахты должны обеспечить восприятие указанных нагрузок.

3. В перекрытии над шахтой предусмотреть закладные детали с петлёй для монтажных блоков, используемых при подъёме оборудования.

4. Размеры и размещение отверстий под врезные вызывные посты, переключатели режимов работы, световые указатели – см. чертёж А34–0103–14МП. Для накладных аппаратов, выполнить отверстия на монтаже диаметром 20 мм.

5. Выполнить контур защитного заземления в зоне верхнего этажа и приямка лифта. Соединить их непрерывной шиной; сечение шин – 100 мм min; материал шины – сталь. В комплект поставки не входит.

6. Указана рекомендованное место для установки шкафа управления. Допускается перенос шкафа на расстояние до 10м, по согласованию с АО "Ц/ЛЗ".

7. Рама лебедки крепится на кронштейны в зоне верхней остановки с дополнительной опорой на направляющие противовеса и кабины. Нагрузки Р10 приложены к анкерному креплению кронштейнов рамы лебедки

Выдал

АО "Ц/ЛЗ"

Получил

И

Подпись

Дата

Изм.

Лист

№ докum.

Подп.

Дата

Заполнил

Гришин

Пров.

Хомутинников

Т.контр.

Н. контр.

Утв.

Соламасов

ПП-0452ЕН (МП) 1600x1650 800ГО Е160

Лифт электрический пассажирский

Q=450 кг; V=2 м/с

Адрес установки:

Номер контракта:

Лит.

Масса

Масштаб

1:40

Лист

1

Листов


2

АО "Ц/ЛЗ"

Копировал


Формат А3

Б – Б (1:25) (1)

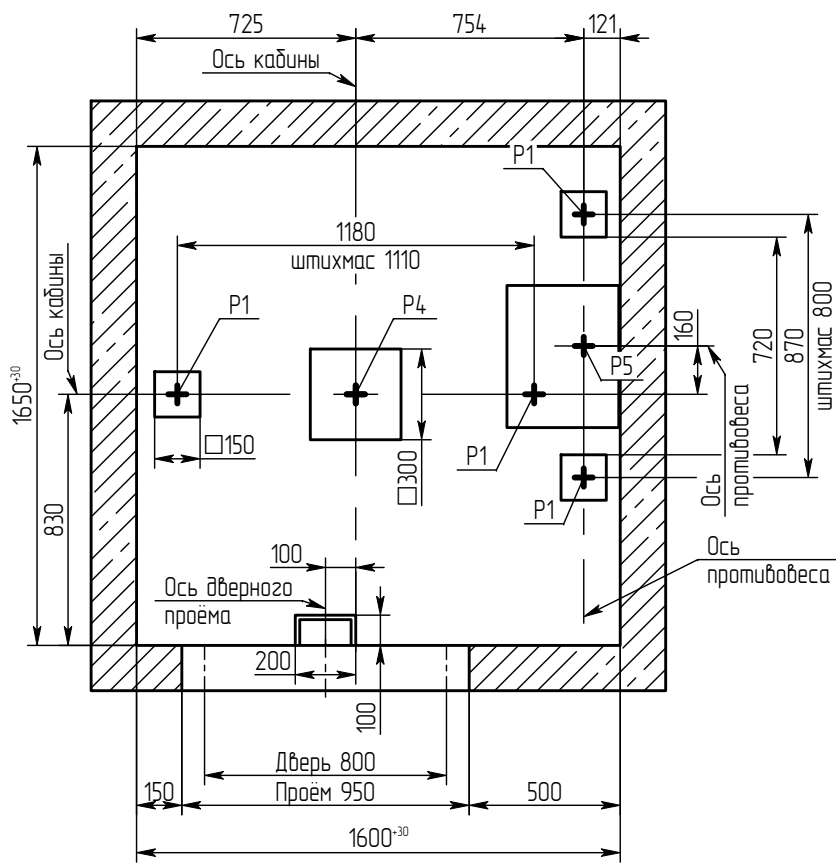

Г – Г (1)

Схема расположения монтажных крюков над лифтовой шахтой

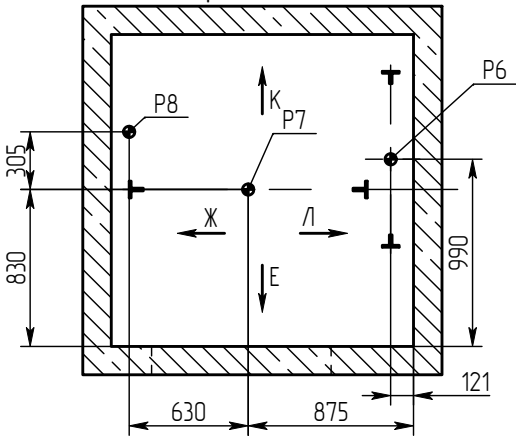

Краткая техническая характеристика лифта

Наименование параметров	Величина, характеристика
Индекс лифта	ПП-0452ЕН (МП)
Тип лифта	пассажирский
Грузоподъемность, кг	450
Скорость кабины лифта, м/с	2
Кабина, внутренние размеры, мм	1000x1250x2100
Род тока, напряжение и частота питающей сети	Переменный 380 В, 50 Гц
Условия эксплуатации	Температура воздуха в шахте от +5° С до +40° С. Относительная влажность воздуха не более 80% при t=+25° С.

Нагрузка	Величина нагрузки, кН	Схема действия сил	Примечание
P1	2		Кратковременные нагрузки при посадке кабины на лодители
P2	2		
P3	2		
P4	50	На бугер кабины	Нагрузки, действующие разновременнo и аварийно
P5	40	На бугер противовеса	
P6	16	На перекрытие и устройство для подвески грузоподъемных средств	При монтаже и техническом обслуживании
P7	11		
P8	5		
P9	1	На детали крепления дверей в плоскости стены	Постоянные нагрузки
P10в	3		Постоянные нагрузки
P10в *	6		Нагрузки, действующие разновременнo и аварийно
P10г1	1		Постоянные нагрузки
P10г2	2		
P10г3	4		
P10г4	6		Нагрузки, действующие разновременнo и аварийно
P10г1 *	1		
P10г2 *	3		
P10г3 *	8		
P10г4 *	10	Анкерные крепления рамы лебедки	

Пример монтажной петли

