

Перв. примен.

Спроб. №

Подп. и дата

Взам.инв.№

Подп. и дата

М-27 886 10.03.2020

А34-05.05-16

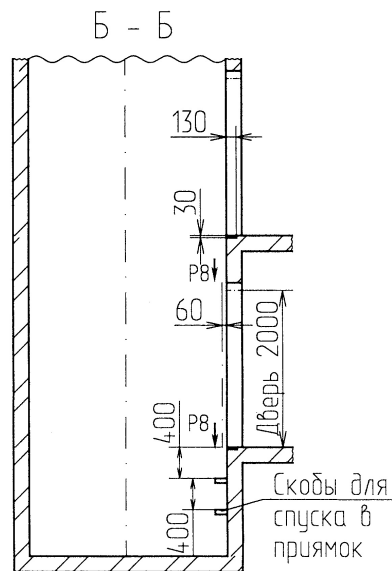
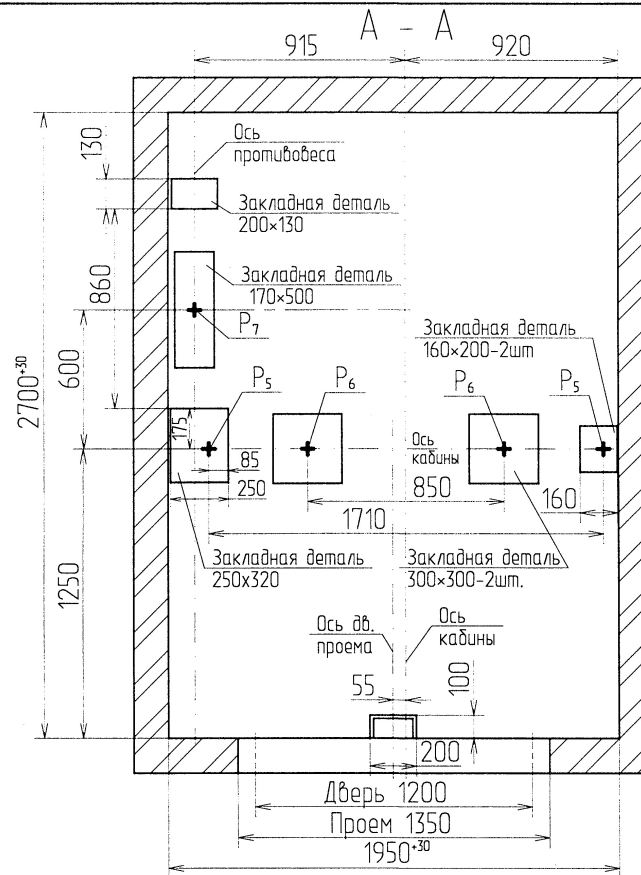
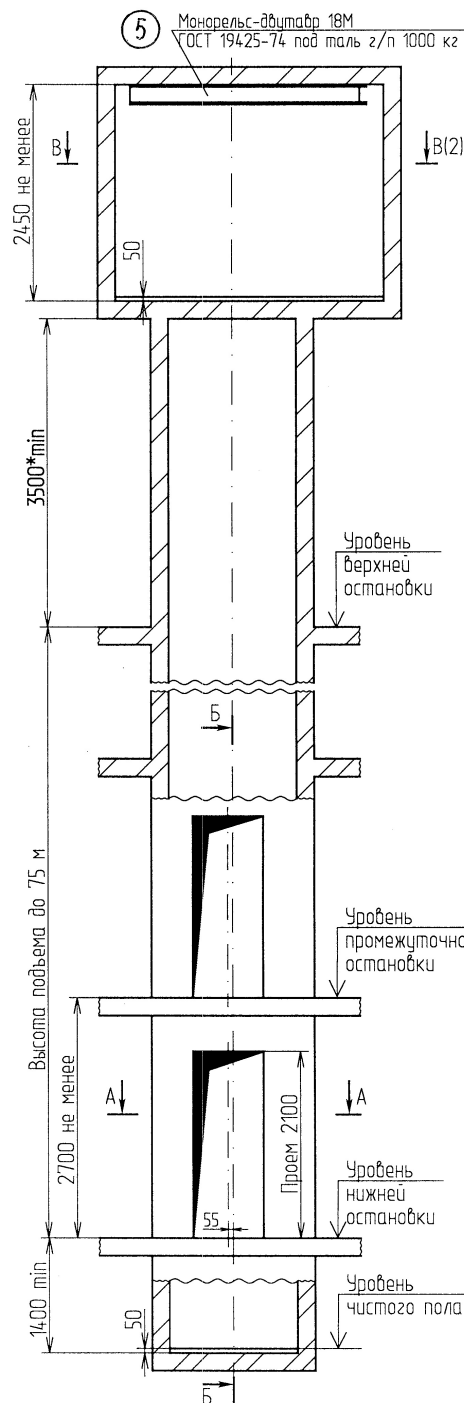


Таблица нагрузок на строительную часть от лифтовой установки

Нагрузка	Величина нагрузки, Н	Схема действия сил	Примечание
P ₁	5500		Постоянные нагрузки
P ₂	11500		
P ₃	13500		
P ₄	6500		
P ₁₁	11000		
P ₂₁	24500		
P ₃₁	14500		
P ₄₁	7000		Кратковременные нагрузки при посадке кабины на ловители
P ₂	3500		
P ₃	2800		
P ₄	2000		
P ₅	36500		
P ₆	44500		
P ₇	69500		
P ₈	1600		Постоянные нагрузки
P ₁₀	6000 Н/м ²	На пол машинного помещения	Расчетные нагрузки
P ₁₁	17000	Подвеска тяговых канатов	Постоянные нагрузки
P ₁₂	13000		
P ₁₁	28000		
P ₁₂	32000		



1. При высоте этажа более 4000 мм предусмотреть дополнительные закладные детали для крепления направляющих (лист 3) с шагом не более 2000 мм, при этом первый шаг закладных деталей каждого этажа должен быть 2000 мм.
2. При высоте этажа 3600 мм и более предусмотреть дополнительные отверстия под настилы (лист 3) с шагом не менее 1800 мм и не более 2500 мм.
3. Размеры и размещение отверстий под вызывные посты, переключатели режимов работы, световые указатели см. чертёж А34-01.03-14.
4. Остальные технические требования см. в "Общих положениях" альбома А34-00.00-14.

А34-05.05-16				Лит.	Масса	Масштаб
6	18.11.2020	18.11.2020	18.11.2020			
5	Зам	18.11.2020	18.11.2020			
Изм	Лист	№ докум.	Подп.	Дата		
Разраб.	Васильева			28.02.20		
Проб.	Настаскова			28.02.20		
Т. контр.						
Н. контр.	Артамонава					
Утв.	Павлов					
Лифт пассажирский Q=1000кг, V=1.0м/с				Лист 1	Листов 3	
ПП-1010Б кабина непроходная дизайн Escamax				АО Ш/З ⑥		

Копировал

Формат А3

В - В(1)

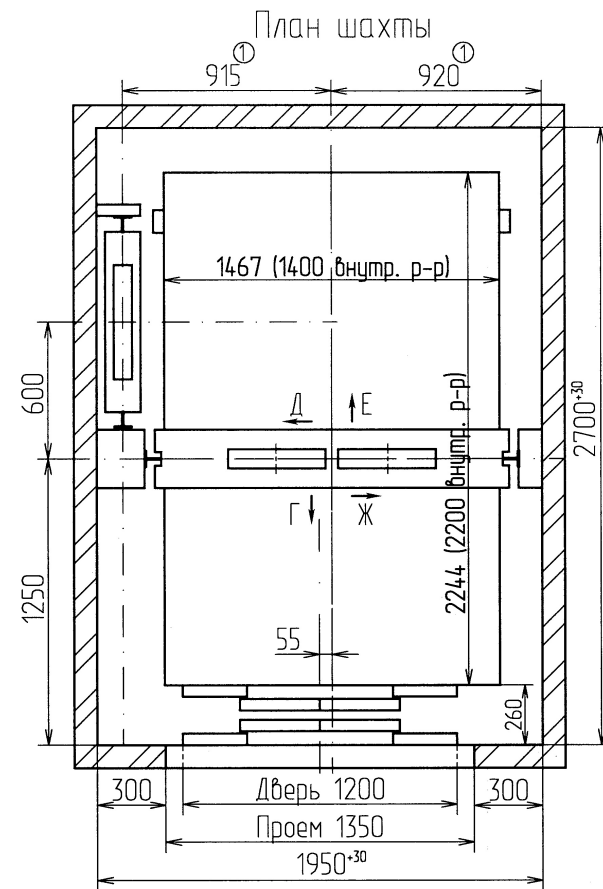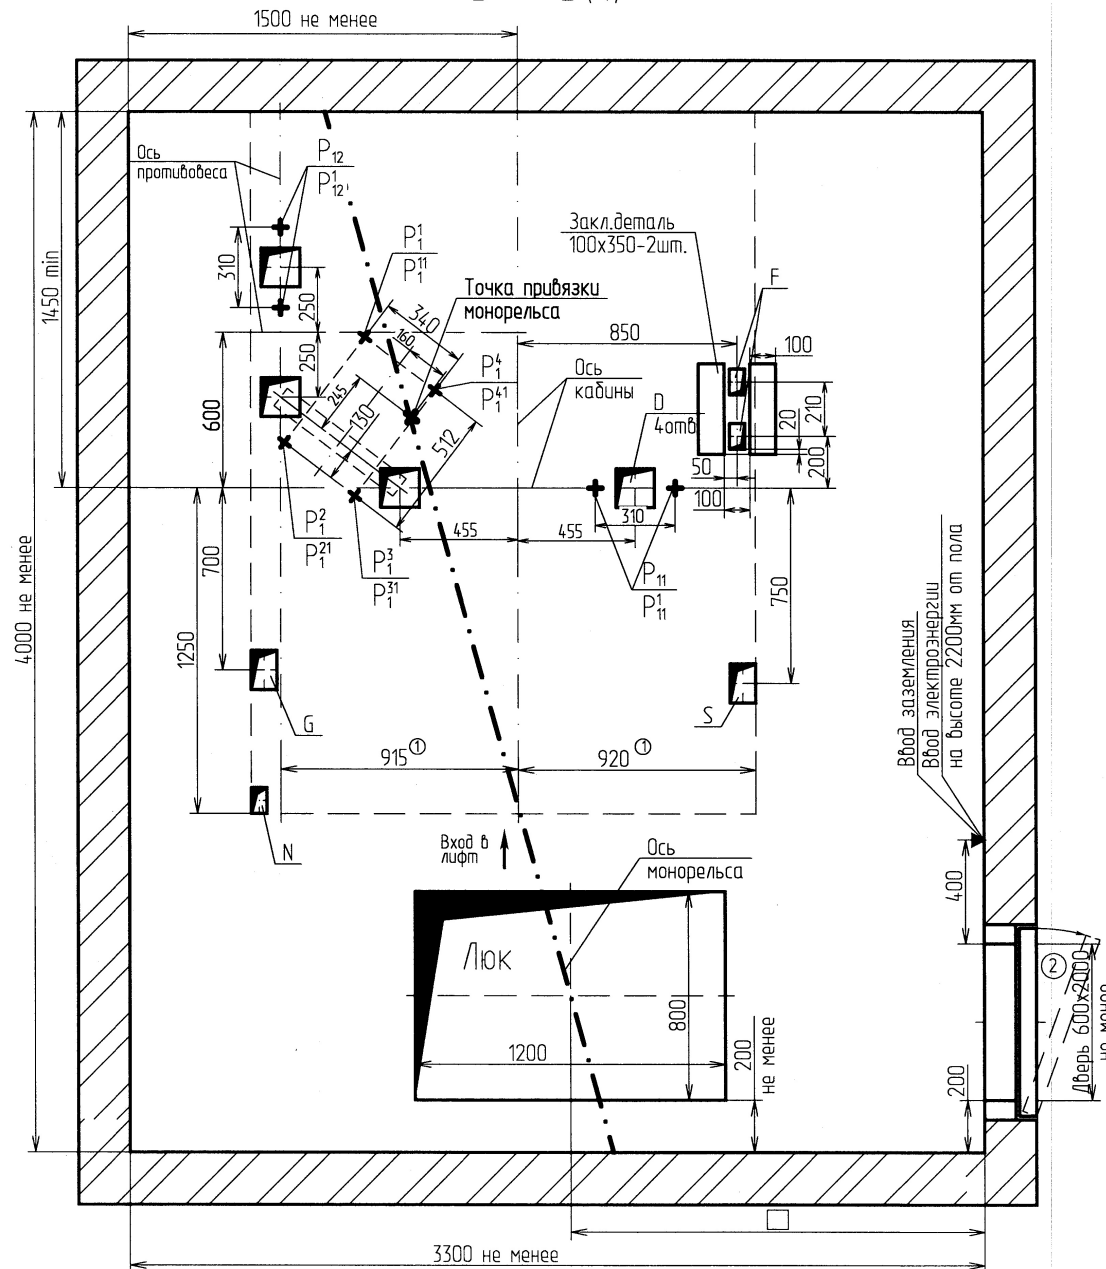


Отб.	Ширина, мм	Глубина, мм	Назначение
D	150	150	Тяговые канаты
F	60	100	Канаты ограничителя скорости
G	100	150	Подвесной кабель
S	100	150	Электротрансформатор по шахте
N	60	100	Освещение шахты

Инв. N подл.	Взам. инв. N	Инв. N дубл.	Подп. и дата
М-27886			

2	Зам.	18.12.2018	05.05.2019
Изм.	Лист	N докум.	Подп. Дата

Развертка типового этажа

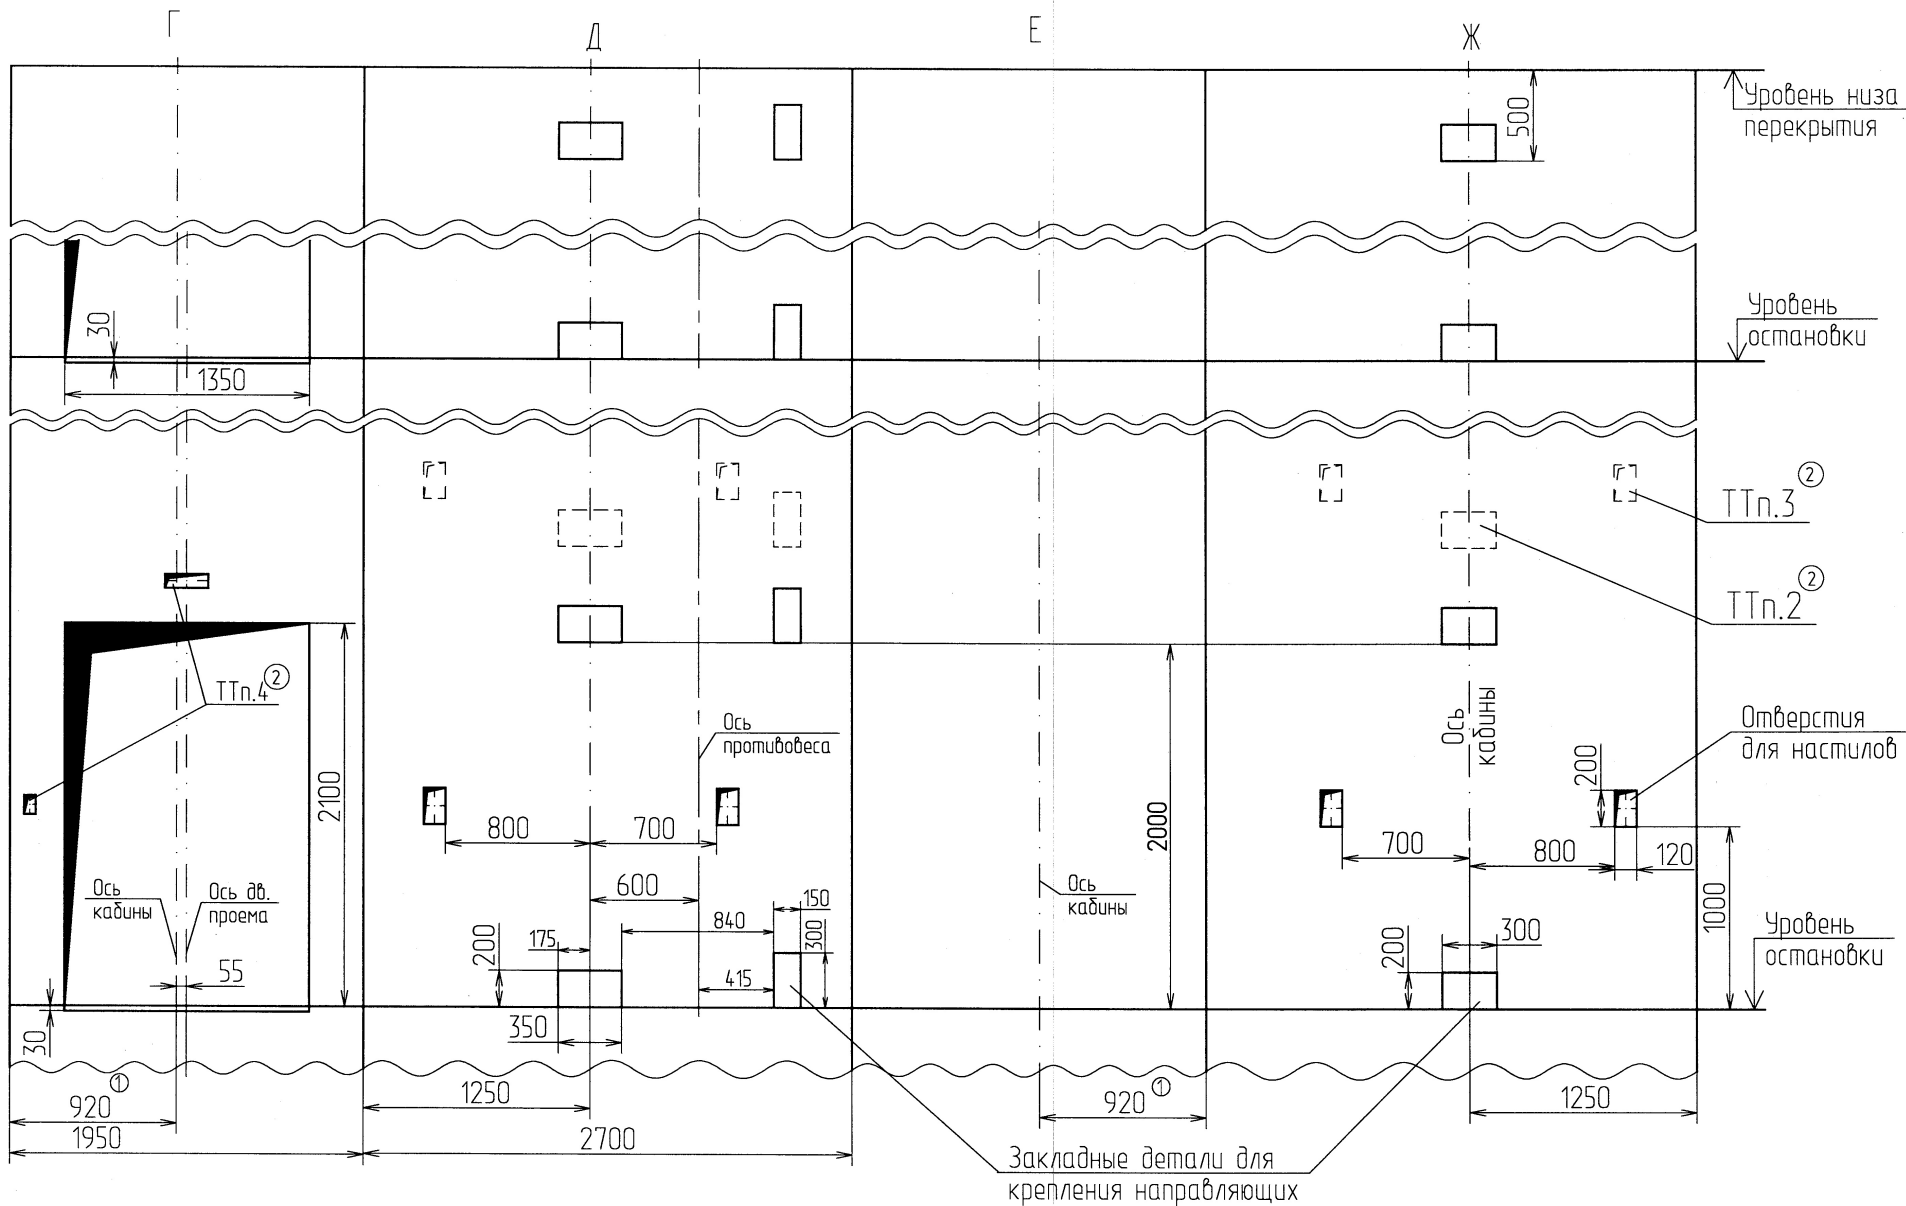

Двери шахты крепить на анкерные болты по месту, в соответствии с поставляемыми крепежными элементами

2	Эп.	18.12.2018	05.05.2018
Изм	Лист	N докум.	Подп.
			Дата

А34-05.05-16

Лист
3

Копировал

Формат А3