

71-EO 20-7EV







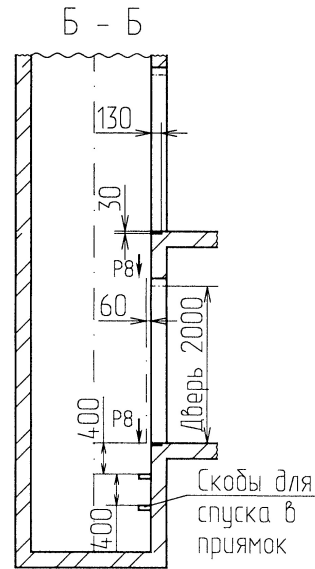


Таблица нагрузок на строительную часть от лифтовой установки			
Нагрузка	Величина нагрузки, Н	Схема действия сил	Примечание
P_1^1	5500	На опоры привода В - В (2)	Постоянные нагрузки
P_2^2	12000		
P_3^3	14000		
P_4^4	6500		Кратковременные нагрузки при посадке кабины на ловители
P_5^{11}	10500		
P_6^{21}	25000		
P_7^{31}	15000		
P_8^{41}	7000		
P_2	1000	 На детали крепления направляющих	Нагрузки, действующие разноравномерно и аварийно
P_3	600		
P_4	2000		
P_5	22500	На пять направляющих на площадь 75×170 На бугер кабины на площадь 140×140 На бугер противовеса на площадь 140×140	
P_6	46000		
P_7	38000		
P_8	800	 На детали крепления дверей шахты в плоскости стены	Постоянные нагрузки
P_{10}	5000Н/м ²	На пол машинного помещения	Расчетные нагрузки

- 1.* При увеличении размеров шахты (в плане) или при установке нескольких лифтов в общую шахту, необходимо обеспечить высоту верхнего этажа 3600 мм min.
2. При высоте этажа более 3000 мм предусмотреть дополнительные закладные детали для крепления направляющих (лист3) с шагом не более 3000 мм, при этом первый шаг закладных деталей каждого этажа должен быть 2000 мм.
3. При высоте этажа 3600 мм и более предусмотреть дополнительные отверстия под настилы (лист3) с шагом не менее 1800 мм и не более 2500мм.
4. Размеры и размещение отверстий под вызывные посты, переключатели режимов работы, световые указатели см. чертеж А34-01.03-14.
5. Остальные технические требования см. в "Общих положениях" альбома А34-00.00-14.
6. ** Дверь 700мм только для шахты 1700мм


А34-02.03-14			
4	18.11.2020	18.03.20	
3	Зам 18.11.2020	28.02.20	
Изм./Лист	№ докум.	Подп.	Дата
Разраб.	Васильева	28.02.20	
Проб.	Настаскова	23.02.2020	
Т.контр.			
Н. контр.	Артамонава	28.02.2020	
Утв.	Павлов		
Лифт пассажирский Q=400кг, V=1.0м/с		ПП-04.11Е	АО Щ/З
Копировал		Формат А3	

В - В(1) вариант II
остальное см. вариант I

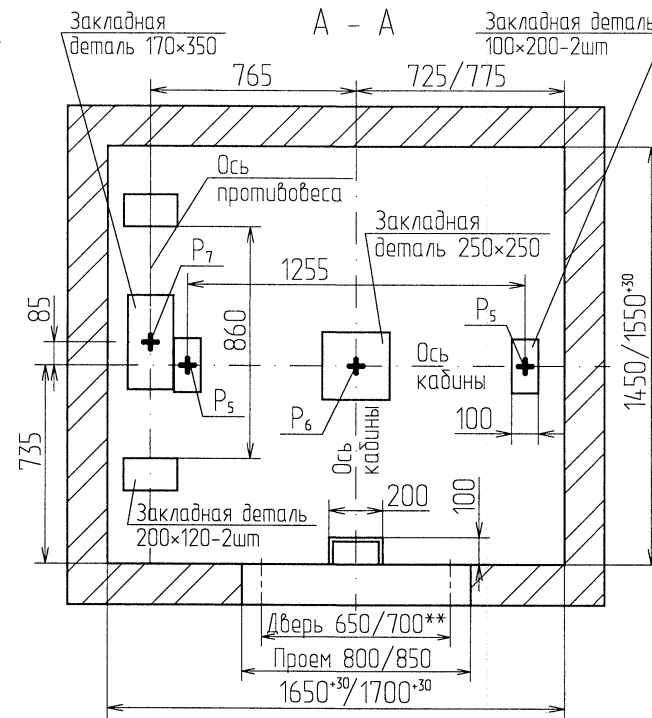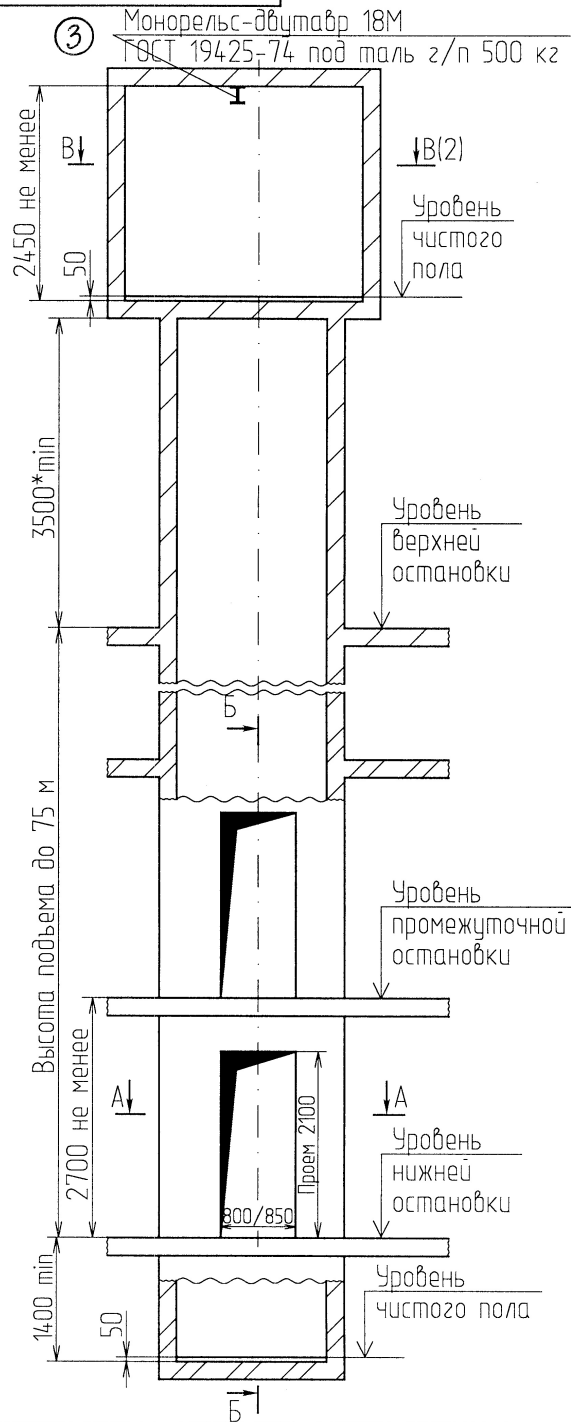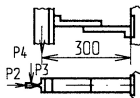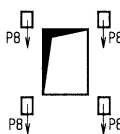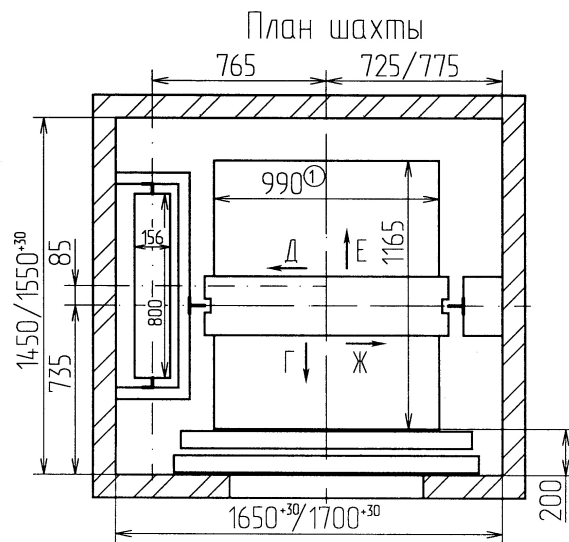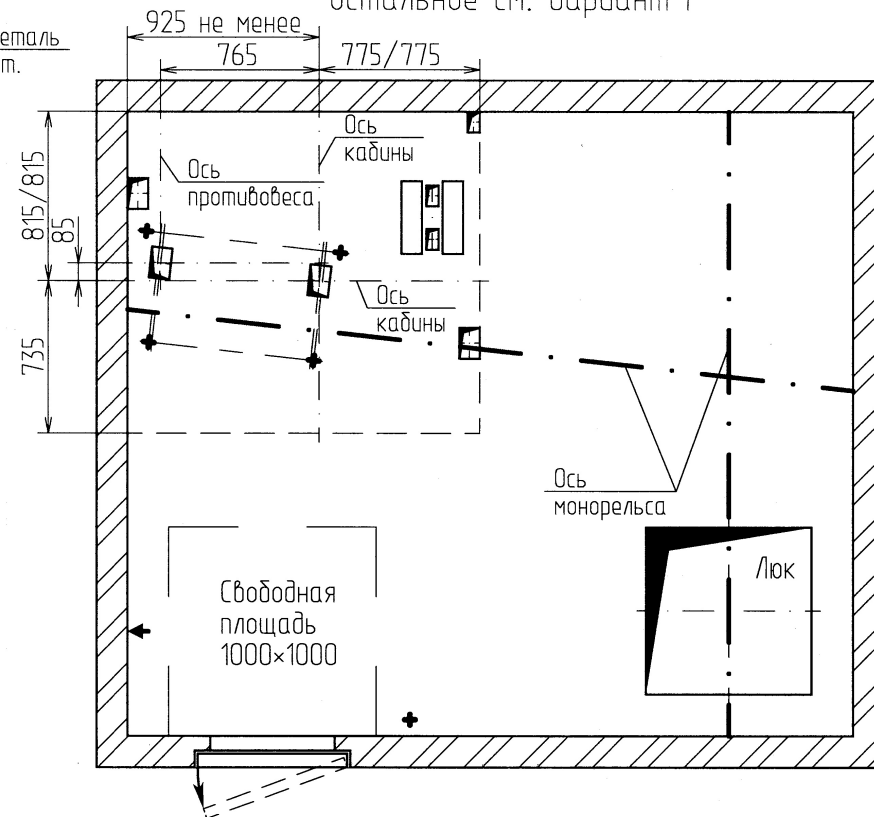

Объ.	Ширина, мм	Глубина, мм	Назначение
D	100	150	Тяговые канаты
F	60	100	Канаты ограничителя скорости
G	100	150	Подвесной кабель
S	100	150	Электроразводка по шахте
N	60	100	Освещение шахты

Развертка типового этажа

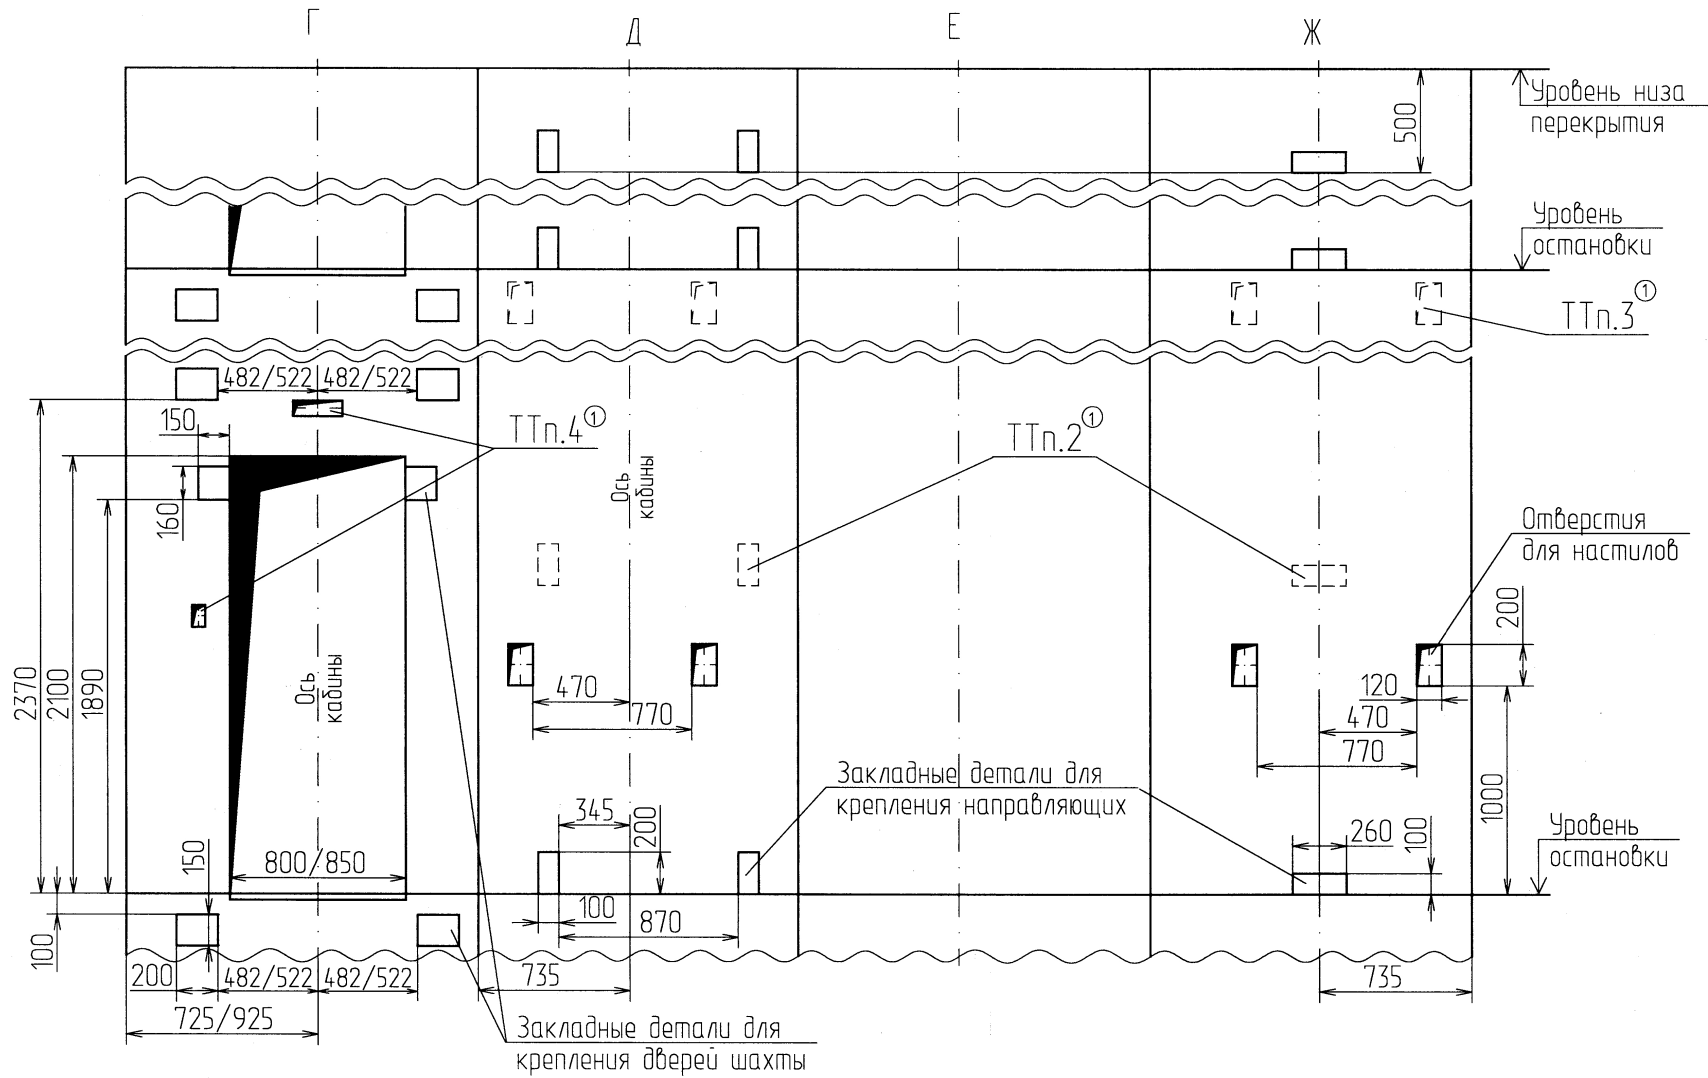

Инв. N подл.	Подп. и дата	Взам. инв. N	Инв. N дубл.	Подп. и дата
М-26737	05.06.2018			

2	Зам.	18.12.2018	05.06.18
Изм./Лист	N докум.	Подп.	Дата

А34-02.03-14

Копировал

Формат А3