

Инв.№ подл. М-26738

Подп. и дата 05.10.03.2020

Взам.инв.№

Инв.№ дубл.

Подп. и дата

Спраб. №

Перв. примен.

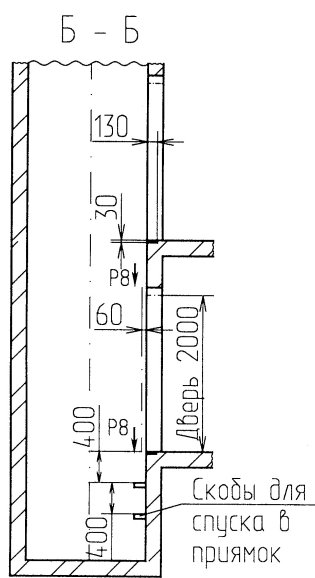
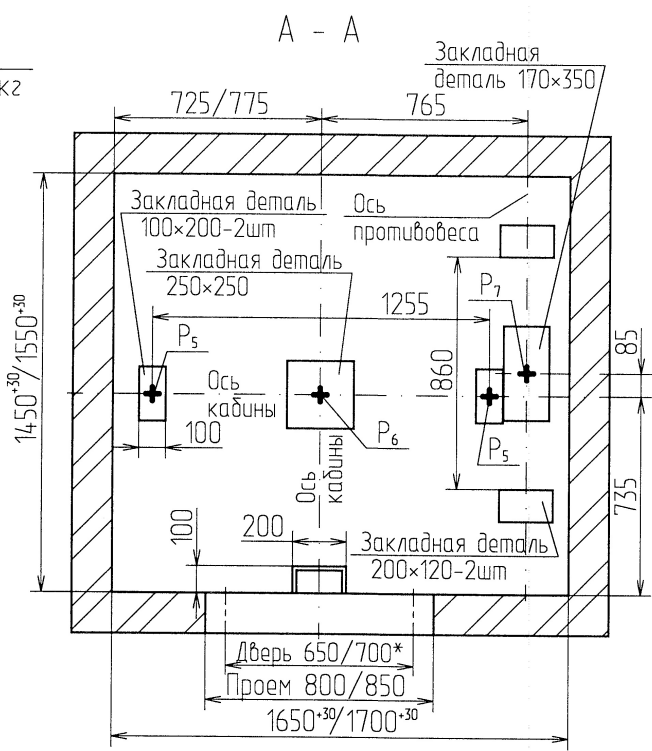
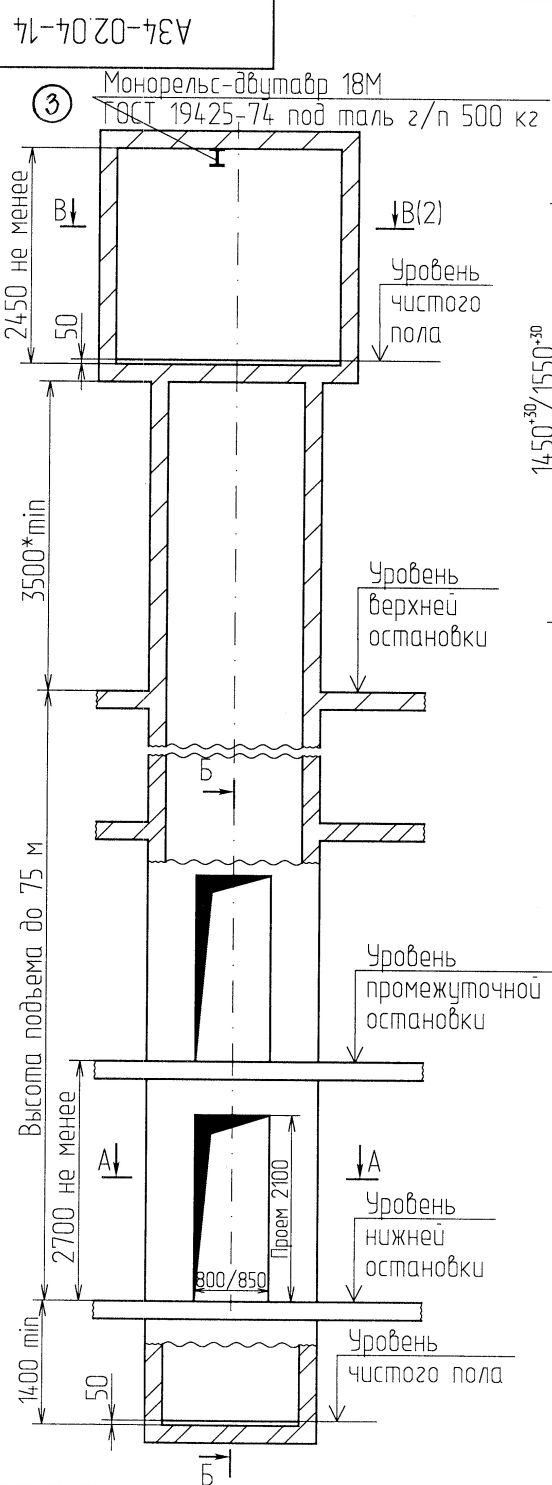
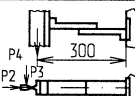
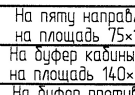
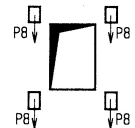


Таблица нагрузок на строительную часть от лифтовой установки			
Нагрузка	Величина нагрузки, Н	Схема действия сил	Примечание
P ₁	5500	На опоры привода В - В (2)	Постоянные нагрузки
P ₂	12000		
P ₃	14000		
P ₄	6500		
P ₁ ¹	10500		
P ₁ ²	25000		
P ₁ ³	15000		
P ₁ ⁴	7000		Кратковременные нагрузки при посадке кабины на лобовики
P ₂	1000		
P ₃	600		
P ₄	2000		
P ₅	22500		Нагрузки, действующие разновременно и аварийно
P ₆	46000		
P ₇	38000		
P ₈	800		Постоянные нагрузки
P ₁₀	5000Н/м ²	На пол машинного помещения	Расчетные нагрузки


- 1.* При увеличении размеров шахты (в плане) или при установке нескольких лифтов в общую шахту, необходимо обеспечить высоту верхнего этажа 3600 мм min.
2. При высоте этажа более 3000 мм предусмотреть дополнительные закладные детали для крепления направляющих (лист3) с шагом не более 3000 мм, при этом первый шаг закладных деталей каждого этажа должен быть 2000 мм.
3. При высоте этажа 3600 мм и более предусмотреть дополнительные отверстия детали для крепления направляющих (лист3) с шагом не менее 1800 мм и не более 2500мм.
4. Размеры и размещение отверстий под вызывные посты, переключатели режима работы, световые указатели см. чертеж А34-01.03-14.
5. Остальные технические требования см. в "Общих положениях" альбома А34-00.00-14.
6. ** Дверь 700мм только для шахты 1700мм

				А34-02.04-14				
4		18.11.2020		18.09.20	Лифт пассажирский Q=400кг, V=1.0м/с	Лит.	Масса	Масштаб
3	Зам	18.11.2020		28.02.22				
Изм.	Лист	№ докум.	Подп.	Дата				
Разраб.	Васильева			28.02.22				
Проб.	Настаскова			03.02.22				
Т.контр.						Лист 1	Листов 3	
Н. контр.	Артаманова		10.03.2020	ПП-0411Е		АО Щ/ЛЗ		
Утв.	Павлов							


4

7L-7020-7EV


В - В(1) вариант I

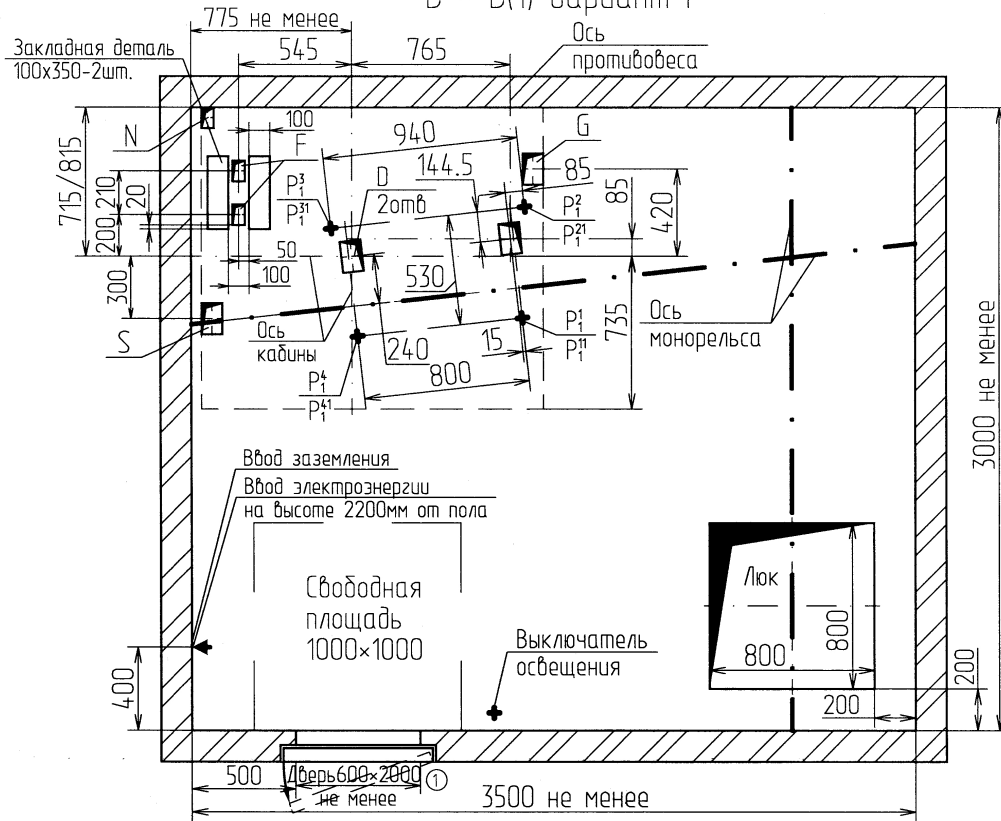

План шахты

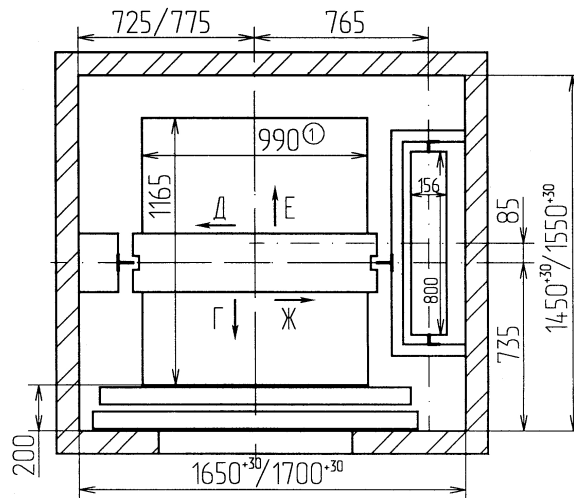

В - В(1) вариант II
остальное см. вариант I

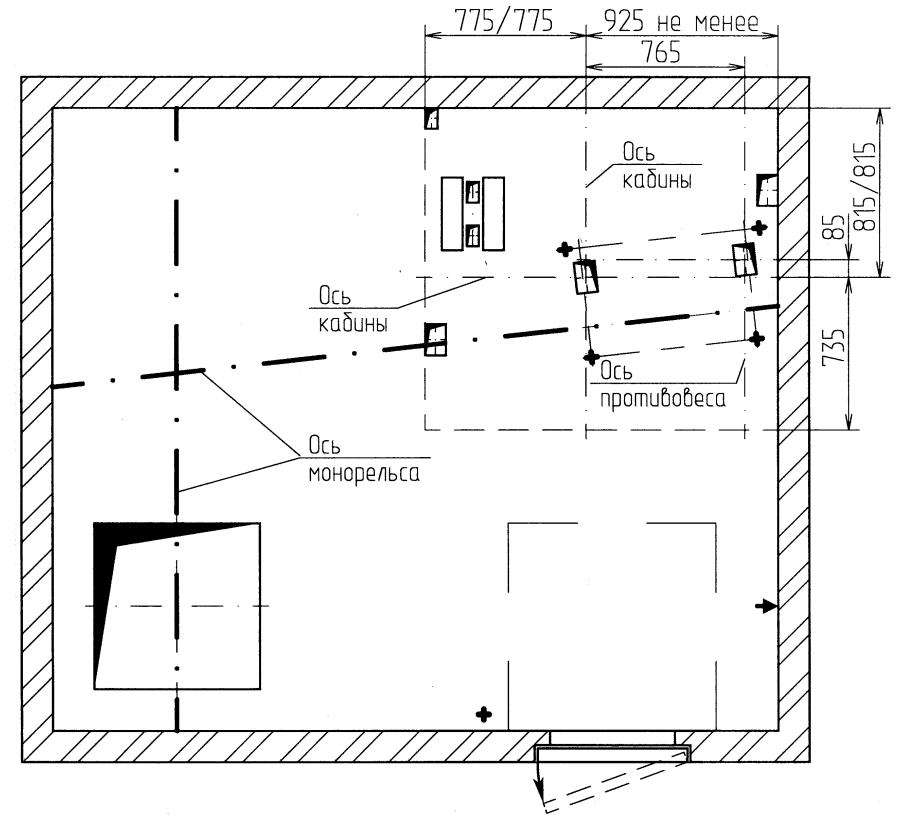

Отв.	Ширина, мм	Глубина, мм	Назначение
D	100	150	Тяговые канаты
F	60	100	Канаты ограничителя скорости
G	100	150	Подвесной кабель
S	100	150	Электроразводка по шахте
N	60	100	Освещение шахты

1	Зам. 18.12.2018	Подп.	Дата
Изм./Лист	N докум.	Подп.	Дата


A34-02.04-14

Копировал

Формат А3

Лист
2

Развертка типового этажа

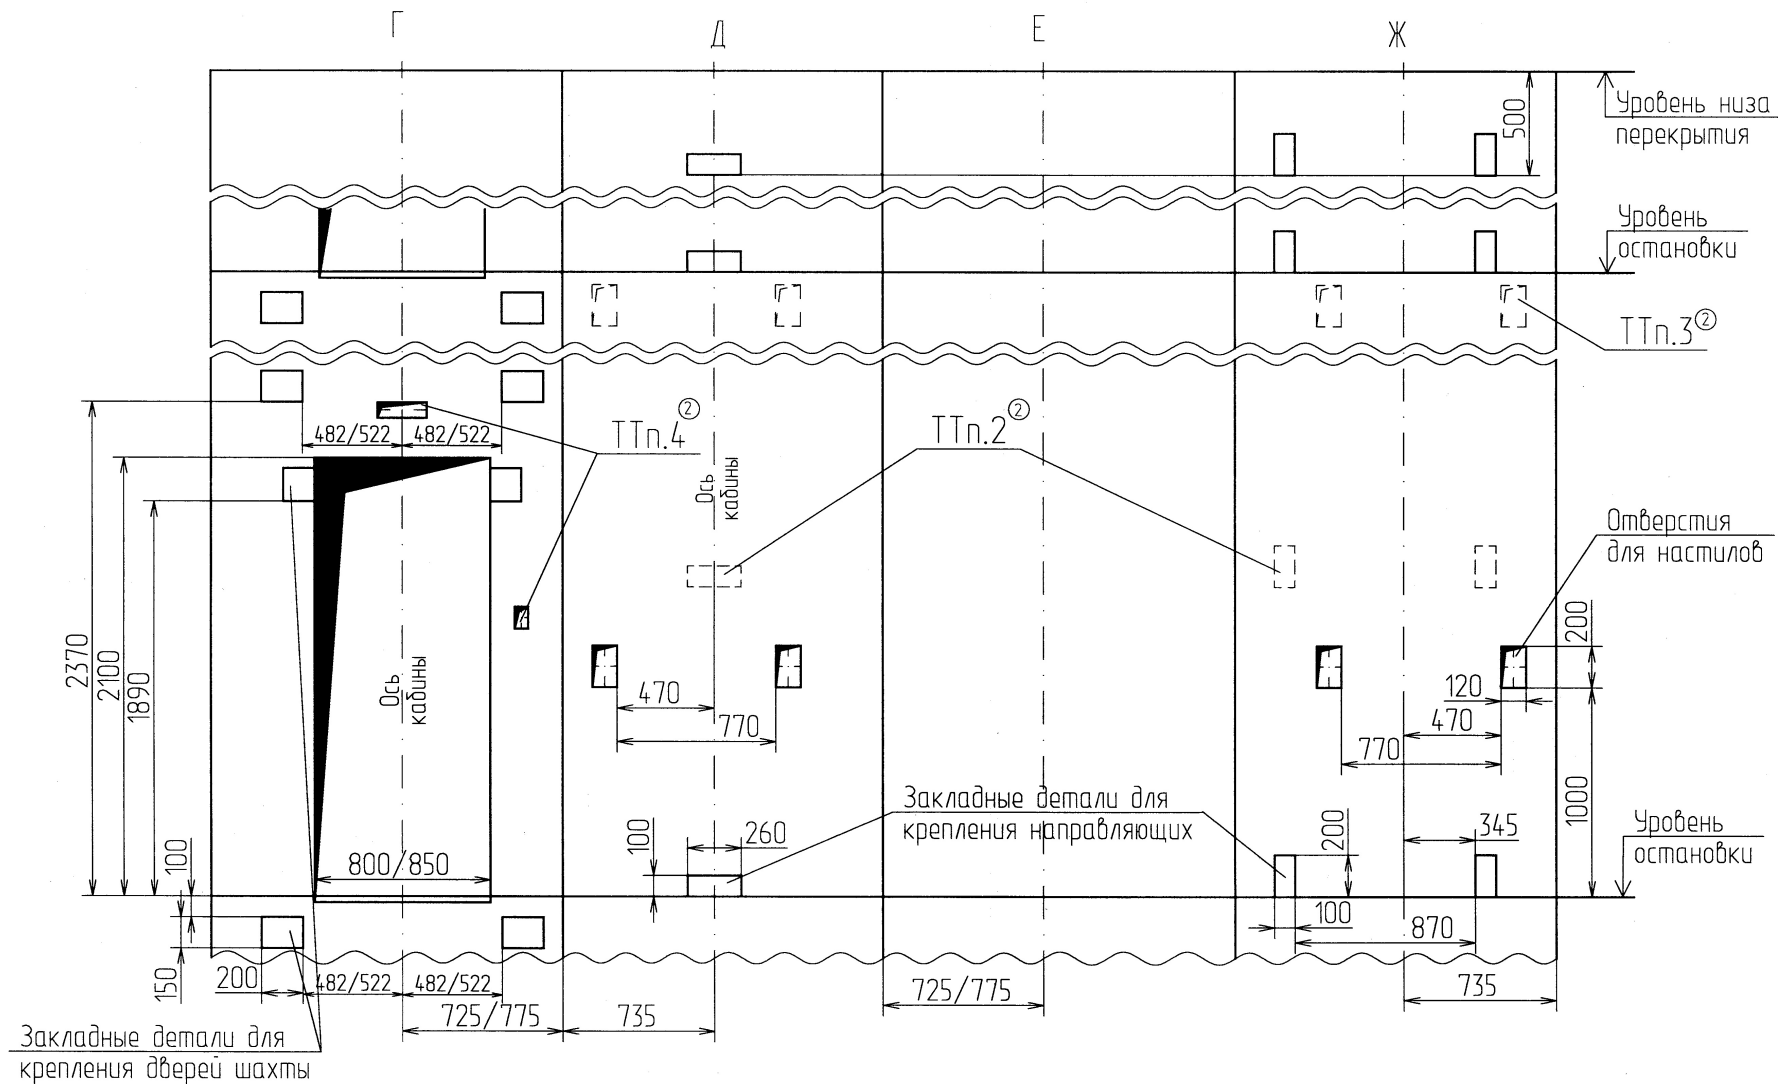

Инв.№ подл.	Подп. и дата	Взам. инв.№	Инв.№ дубл.	Подп. и дата
М-26738	05.06.2018			

2	Зам.	05.06.2018	05.06.2018
Изм./Лист	№ докум.	Подп.	Дата

А34-02.04-14

Лист
3

Копировал

Формат А3