

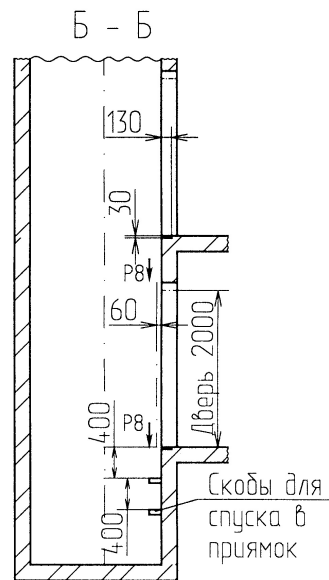
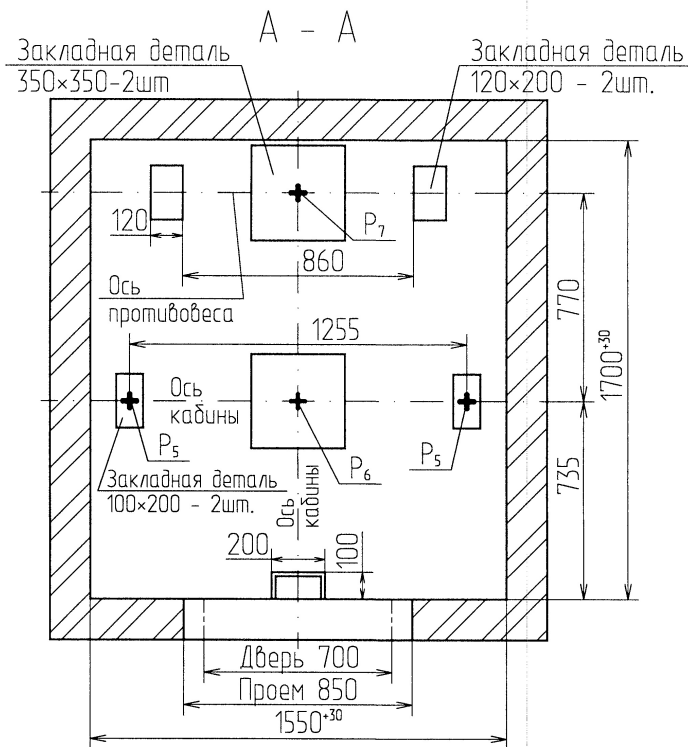
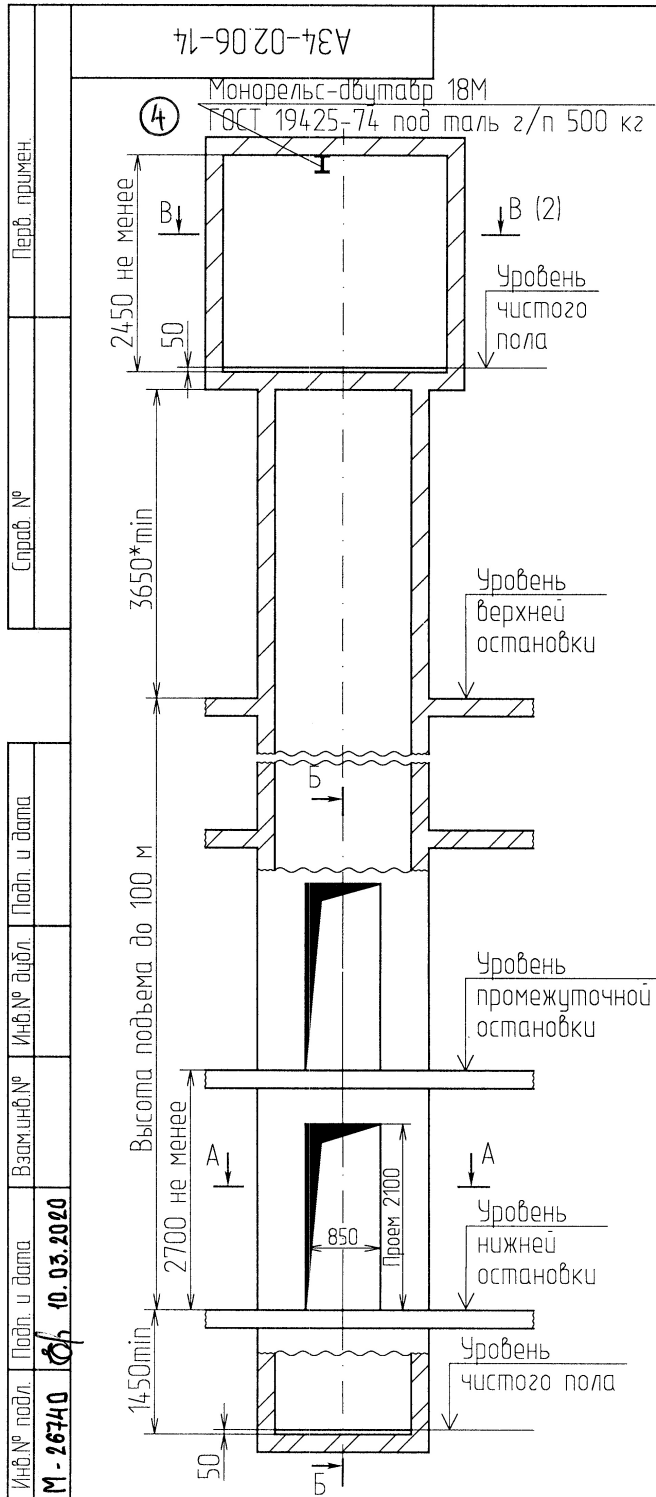
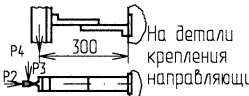
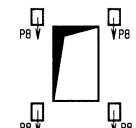



Таблица нагрузок на строительную часть от лифтовой установки			
Нагрузка	Величина нагрузки, Н	Схема действия сил	Примечание
P ₁	6000	На опоры привода В - В (2)	Постоянные нагрузки
P ₂	12500		
P ₃	14500		
P ₄	6500		
P ₄ ¹	11500		
P ₄ ²	26500		
P ₄ ³	15500		
P ₄ ⁴	7000	 На детали крепления направляющих	Кратковременные нагрузки при посадке кабины на лобовики
P ₂	800		
P ₃	500		
P ₄	2000		
P ₅	25000	На пять направляющих на площадь 75×170	Нагрузки, действующие разновременно и аварийно
P ₆	46000	На буфер кабины на площадь 140×140	
P ₇	38000	На буфер противовеса на площадь 140×140	
P ₈	800	 На детали крепления дверей шахты в плоскости стены	Постоянные нагрузки
P ₁₀	5000Н/м ²	На пол машинного помещения	Расчетные нагрузки

- 1.* При увеличении размеров шахты (в плане) или при установке нескольких лифтов в общую шахту, необходимо обеспечить высоту верхнего этажа 3800 мм min.
2. При высоте этажа более 3000 мм предусмотреть дополнительные закладные детали для крепления направляющих с шагом не более 3000 мм, при этом первый шаг закладных деталей каждого этажа должен быть 2000 мм.
3. При высоте этажа 3600 мм и более предусмотреть дополнительные отверстия под настилы (лифт3) с шагом не менее 1800 мм и не более 2500мм.
4. Размеры и размещение отверстий под вызывные посты, переключатели режимов работы, световые указатели см. чертеж А34-01.03-14.
5. Остальные технические требования см. в "Общих положениях" альбома А34-00.00-14.


					А34-02.06-14			
5		18.03.2020	28.02.20	18.03.20	Лифт пассажирский Q=400кг, V=1.6м/с	Лит.	Масса	Масштаб
4	Зам	18.03.2020	28.02.20	28.02.20				
Изм.	Лист	№ док.	Подп.	Дата				
Разраб.		Васильева	28.02.20	28.02.20				
Проб.		Настаскова	28.02.20	28.02.20				
Т.контр.						Лист	1	Листов 3
Н.контр.	Артаманова	28.02.20	28.02.20	28.02.20	ПП-0416Е	АО Щ/З		
Утв.	Павлов					5		
				Формат А3				

71-9020-78V


В - В(1) вариант I

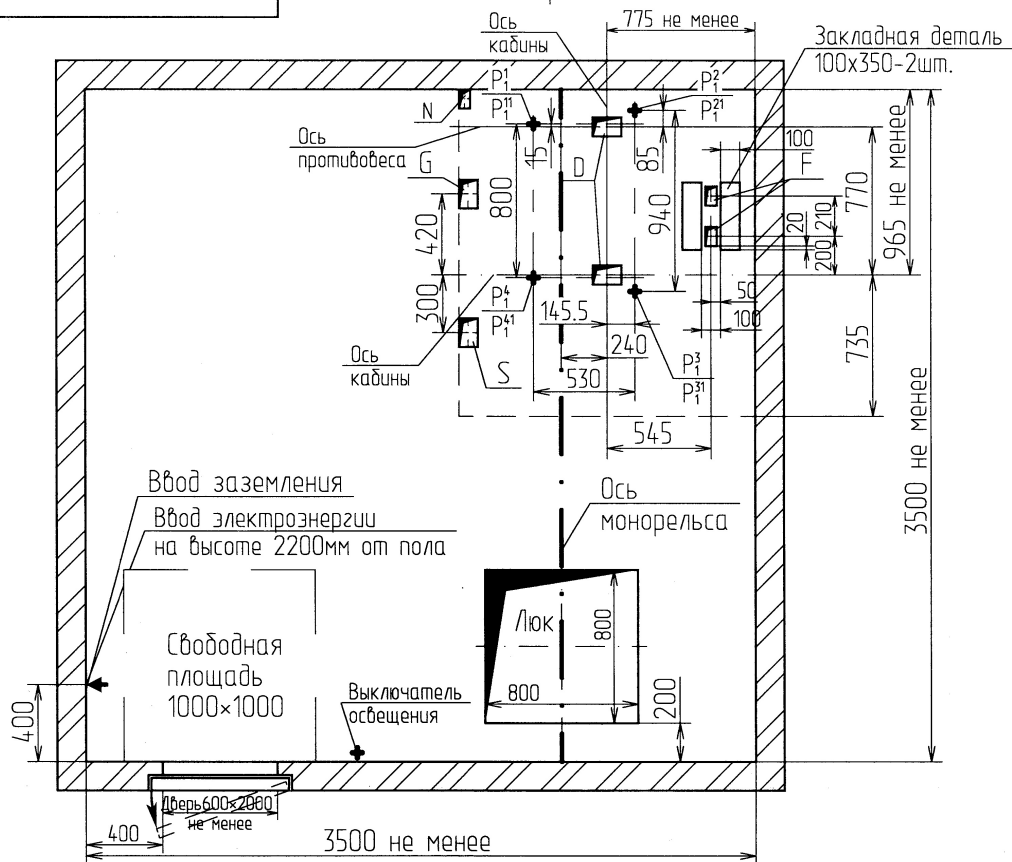

План шахты

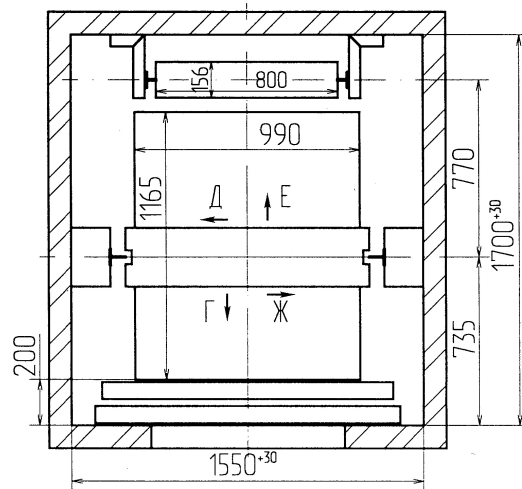

В - В(1) вариант II
остальное см. вариант I

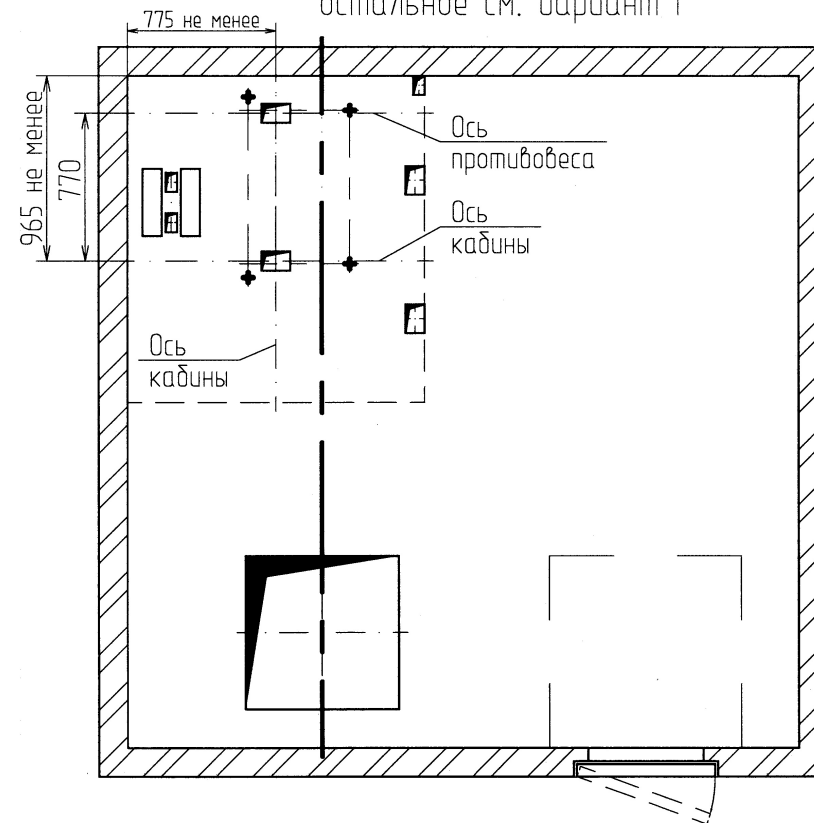

Отб.	Ширина, мм	Глубина, мм	Назначение
D	150	100	Тяговые канаты
F	60	100	Канаты ограничителя скорости
G	100	150	Подвесной кабель
S	100	150	Электропроводка по шахте
N	60	100	Освещение шахты


1	Зам.	18.12.2018	Подп.	Дата
Изм.	Лист	N докум.	Подп.	Дата

A34-02.06-14

Копировал

Формат А3

Развертка типового этажа

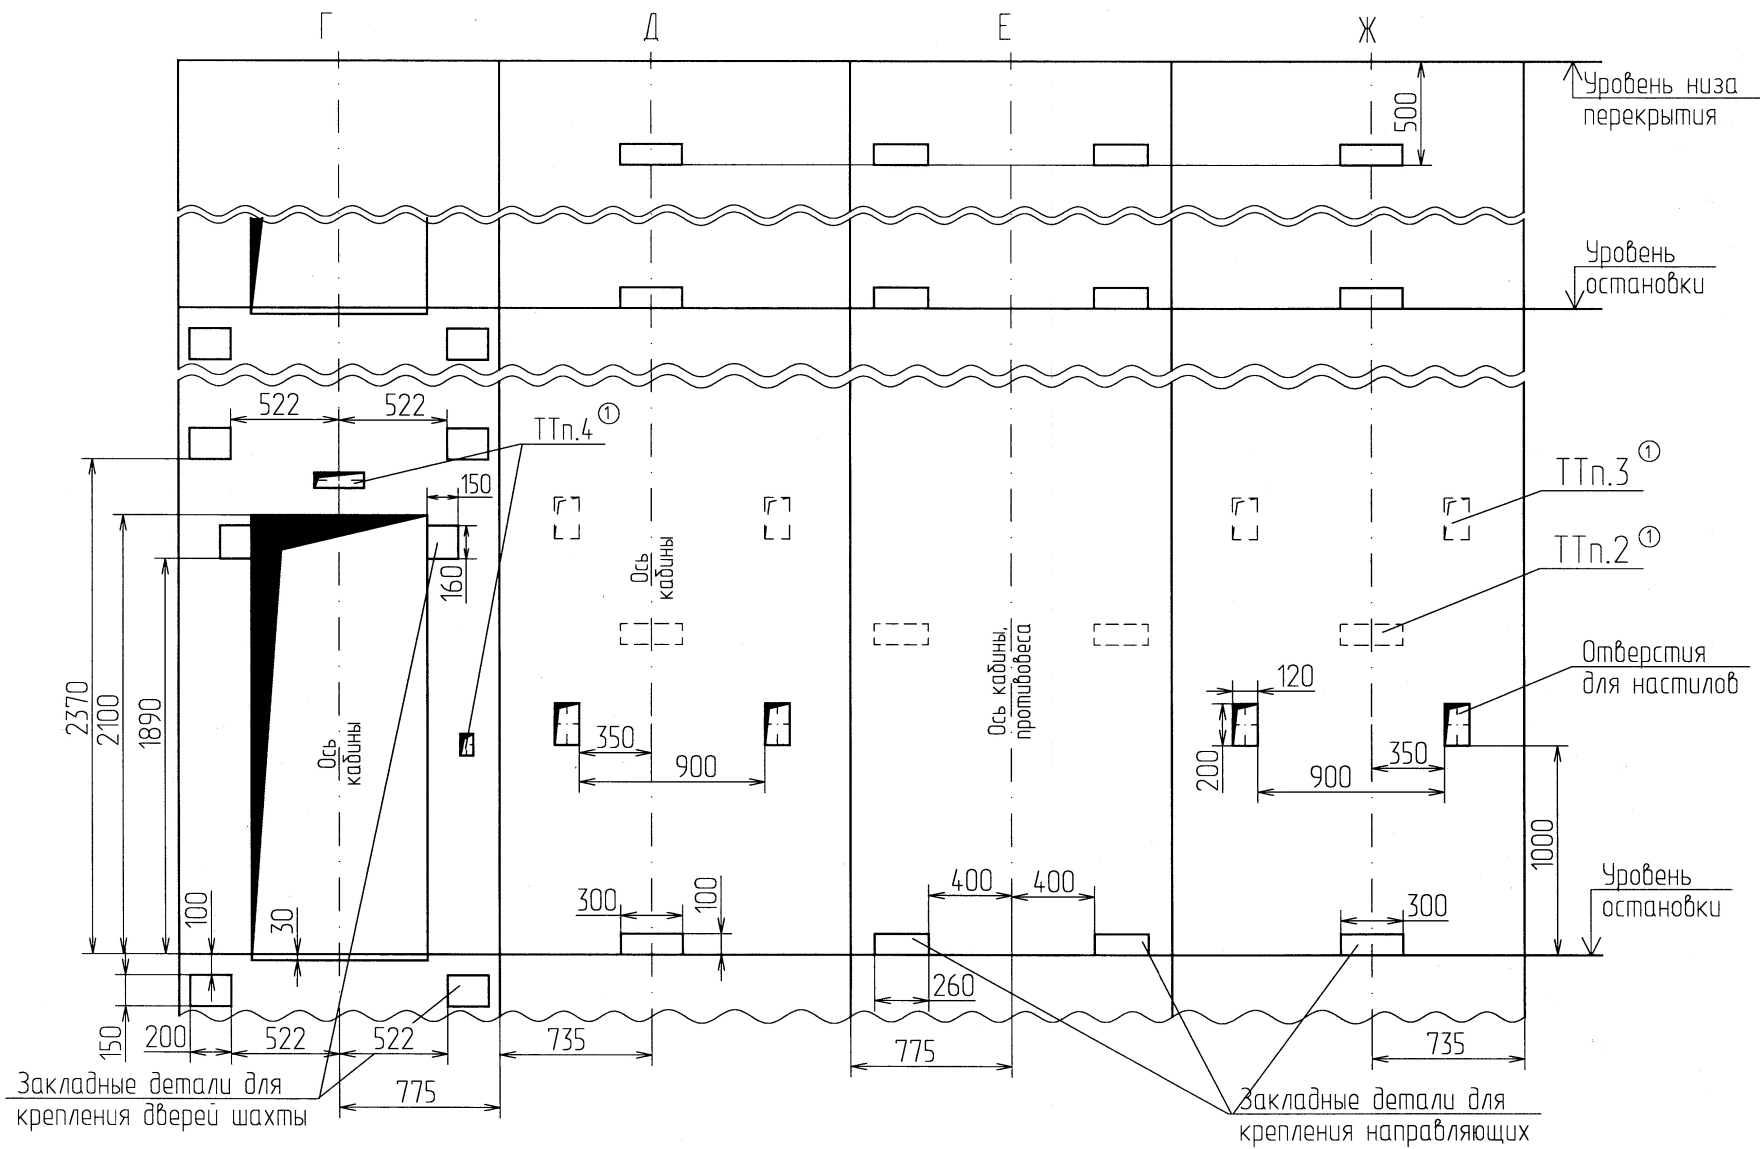

Инв. N подл.	Подп. и дата	Взам. инв. N	Инв. N дубл.	Подп. и дата
М - 26740	05.06.2018			

1	Зам.	187.2с - 2018	05.06.2018
Изм./Лист	№ докум.	Подп.	Дата

А34-02.06-14

Лист
3

Копировал

Формат А3