







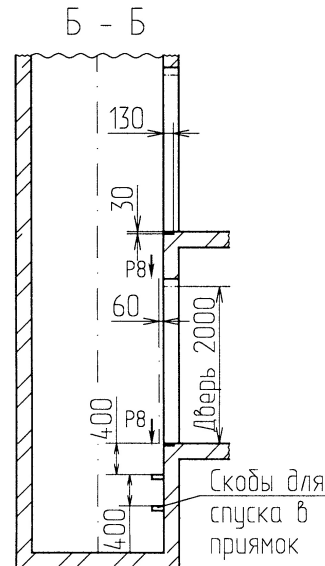


Таблица нагрузок на строительную часть от лифтовой установки			
Нагрузка	Величина нагрузки, Н	Схема действия сил	Примечание
P ₁	8000	На опоры привода В - В (2)	Постоянные нагрузки
P ₂	13500		
P ₃	16500		
P ₄	9500		
P ₁ ^н	16000		
P ₂ ^н	29000		
P ₃ ^н	18000		
P ₄ ^н	10000	 На детали крепления направляющих	Кратковременные нагрузки при посадке кабины на лобители
P ₂	1700		
P ₃	1100		
P ₄	2000		
P ₅	27000	На пять направляющих на площадь 75×170	Нагрузки, действующие разноравномерно и аварийно
P ₆	57000	На буфер кабины на площадь 150×150	
P ₇	45000	На буфер противовеса на площадь 140×140	
P ₈	1200	 На детали крепления дверей шахты в плоскости стены	Постоянные нагрузки
P ₁₀	5000Н/м ²	На пол машинного помещения	Расчетные нагрузки

- * При увеличении размеров шахты (в плане) или при установке нескольких лифтов в общую шахту, необходимо обеспечить высоту верхнего этажа 3600 мм min.
- При высоте этажа более 3000 мм предусмотреть дополнительные закладные детали для крепления направляющих (лифт) с шагом не более 3000 мм, при этом первый шаг закладных деталей каждого этажа должен быть 2000 мм.
- При высоте этажа 3600 мм и более предусмотреть дополнительные отверстия под настилы (лифт) с шагом не менее 1800 мм и не более 2500 мм.
- Размеры и размещение отверстий под вызывные посты, переключатели режимов работы, световые указатели см. чертеж А34-01.03-14.
- Остальные технические требования см. в "Общих положениях" альбома А34-00.00-14.

А34-03.03-14			
Ч	18.11.2020	18.11.2020	
Зам	18.11.2020	18.11.2020	
Изм./Лист	№ докум.	Подп.	Дата
Разраб.	Васильева	Васильева	18.11.2020
Проб.	Настаскоба	Настаскоба	18.11.2020
Т.контр.			
Н.контр.	Артамонава	Артамонава	18.11.2020
Утв.	Павлов	Павлов	18.11.2020
Лифт пассажирский Q=630кг, V=1.0м/с			Лит. Масса Масштаб
ПП-0601Е			Лист 1 Листов 3
АО ШЛЗ			4

В - В (1)

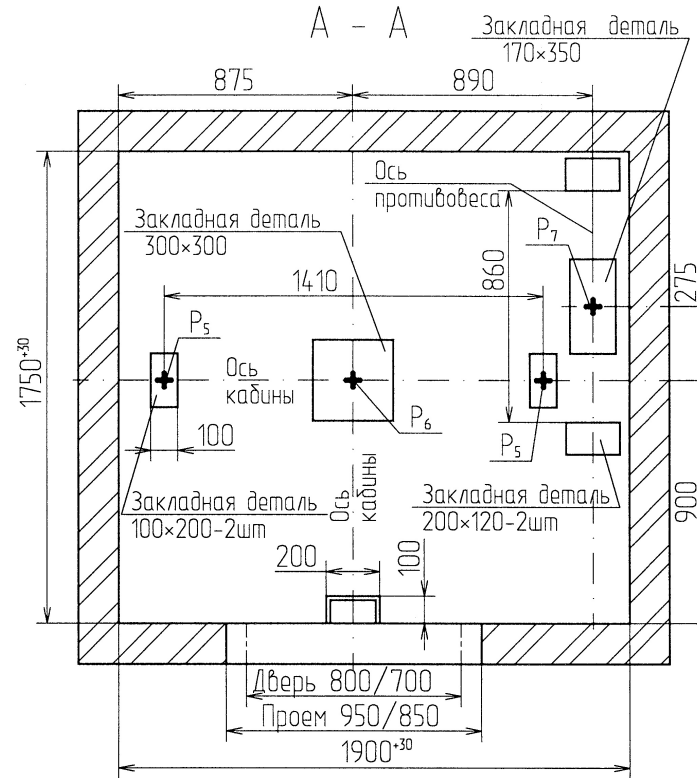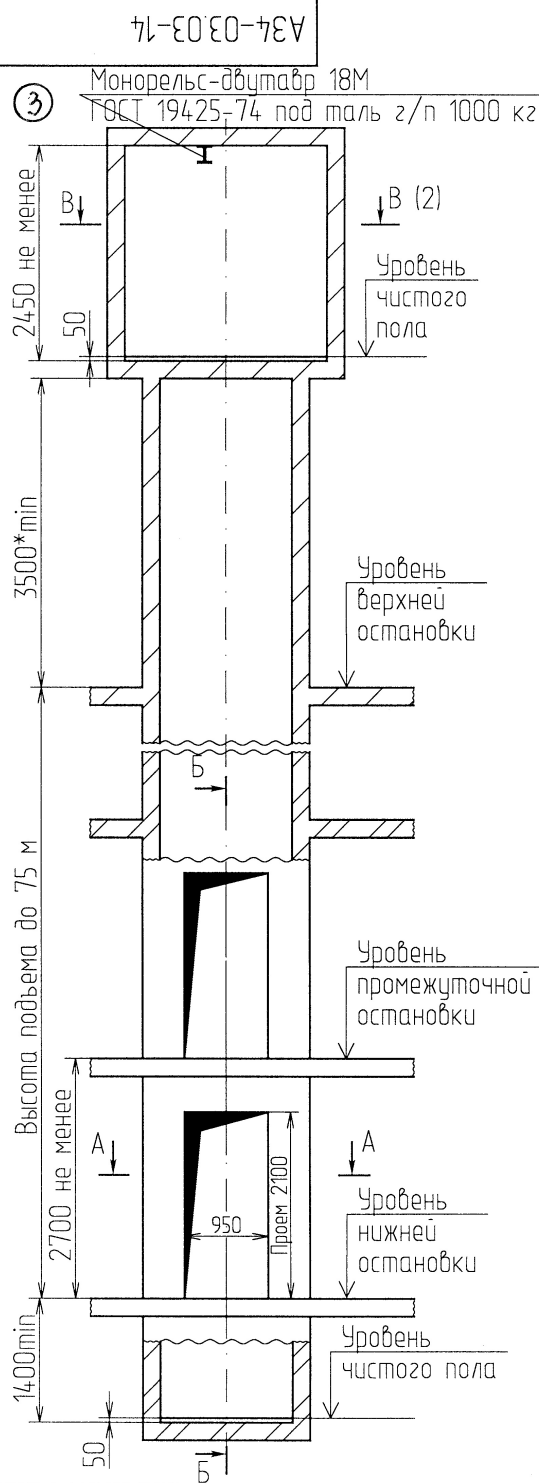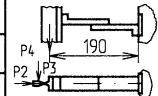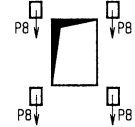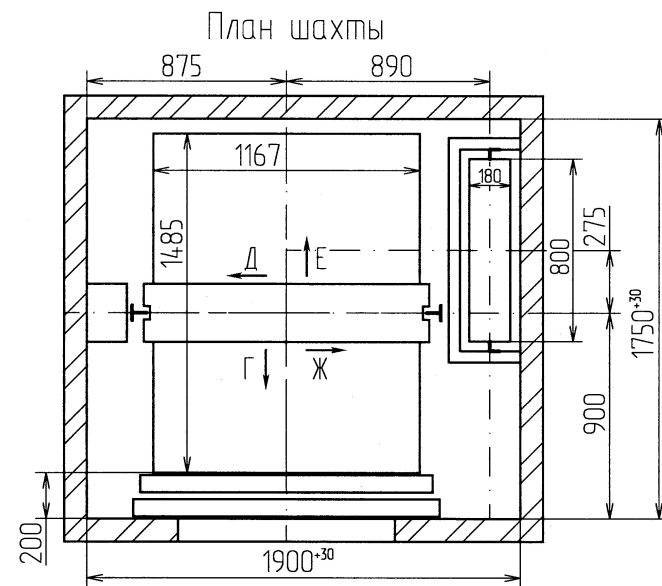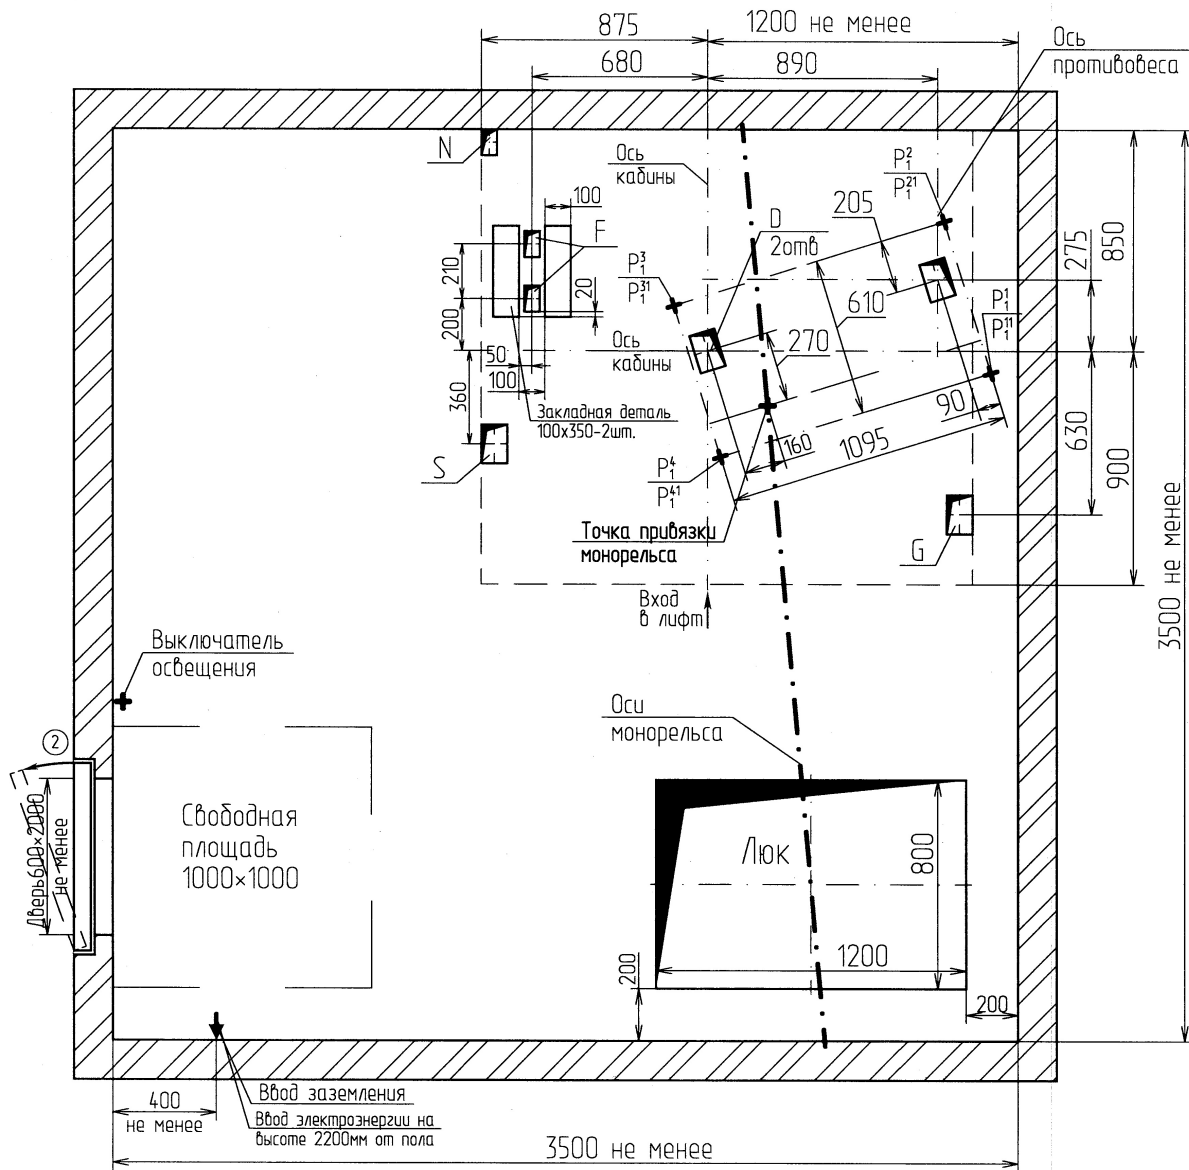

Отв.	Ширина, мм	Глубина, мм	Назначение
D	100	150	Тяговые канаты
F	60	100	Канаты ограничителя скорости
G	100	150	Подвесной кабель
S	100	150	Электроразводка по шахте
N	60	100	Освещение шахты

Исполн. подл.	Подп. и дата	Исполн. дубл.	Подп. и дата
М-26745	05.06.2018		

2	Зам.	18.02.2018	05.06.2018
Изм./Лист	Н докум.	Подп.	Дата


A34-03.03-14

Лист
2

Копировал

Формат А3

Развертка типового этажа

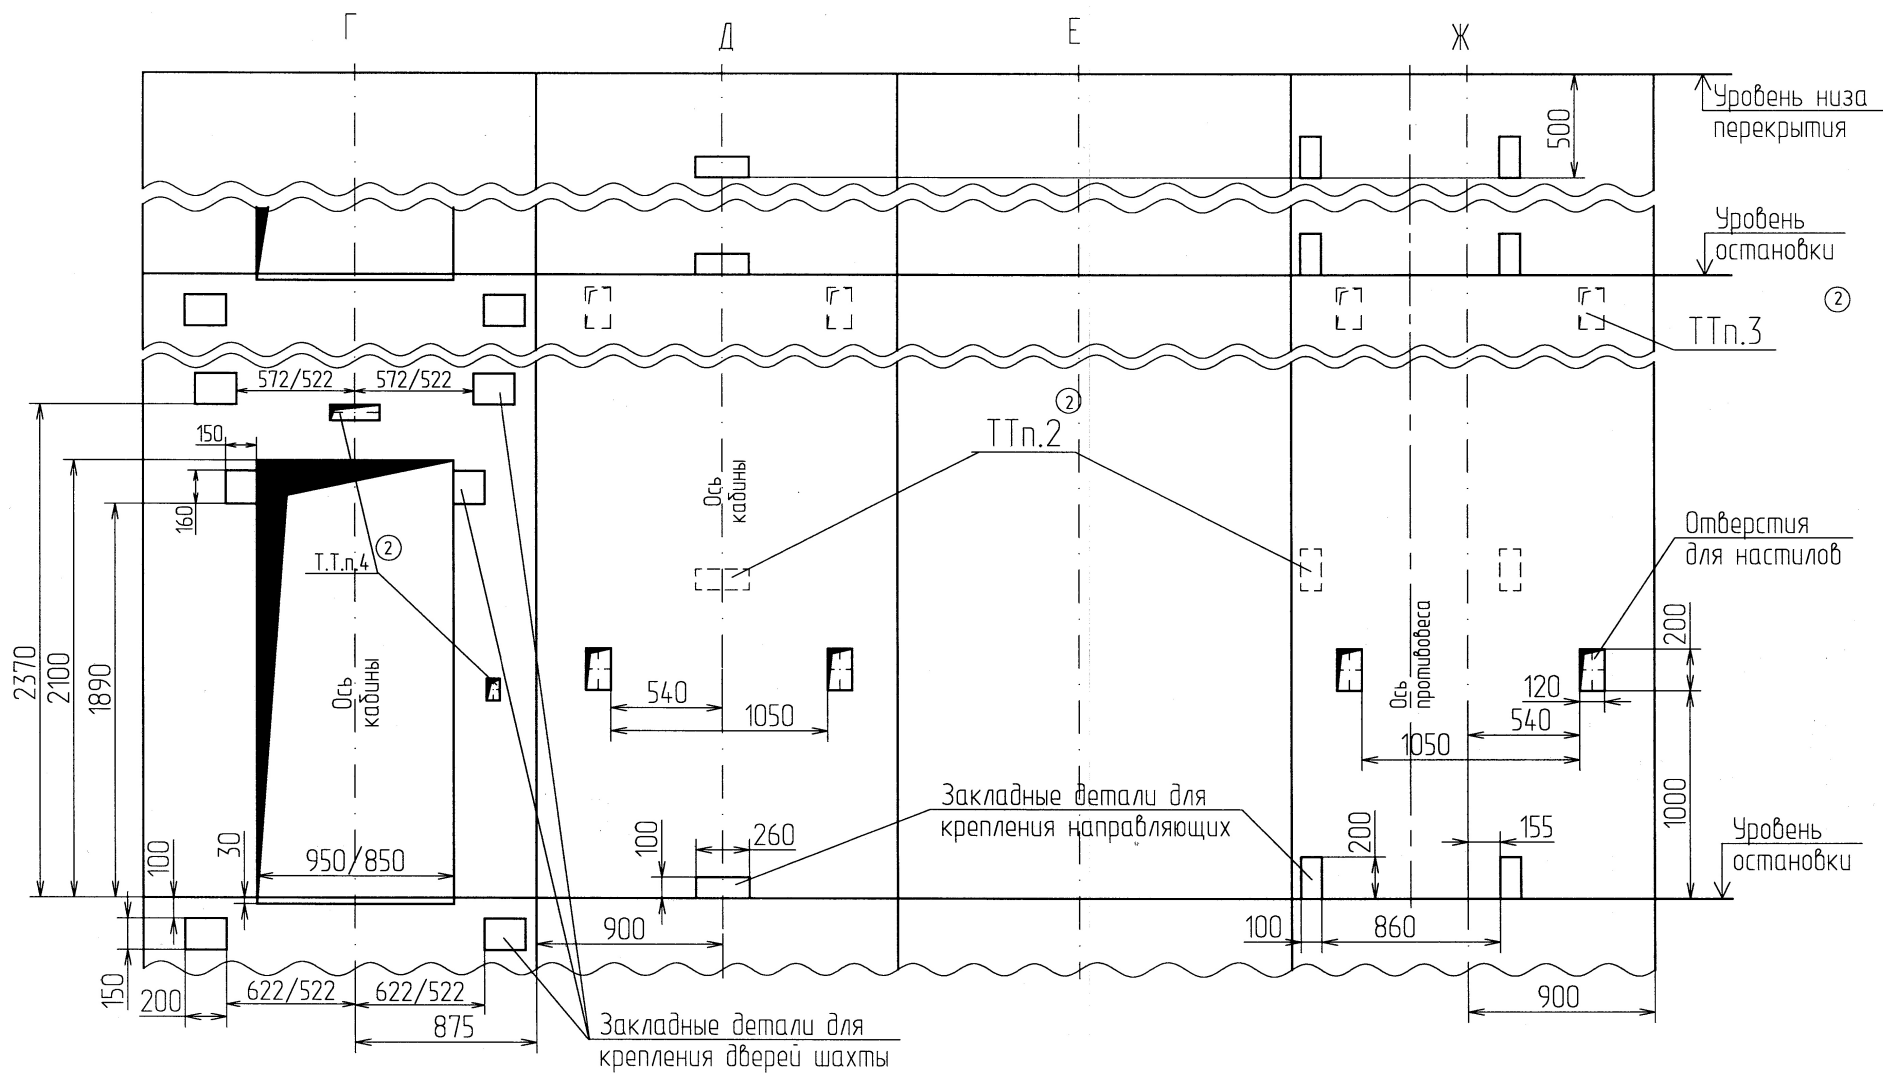

Инв.№ подл.	Подп. и дата	Взам.инв.№	Инв.№ дубл.	Подп. и дата
М-16745	05.06.2018			

2	Зам.	18.12.2018	05.06.2018
Изм./Лист	№ докум.	Подп.	Дата

А34-03.03-14

Лист
3

Копировал

Формат А3