






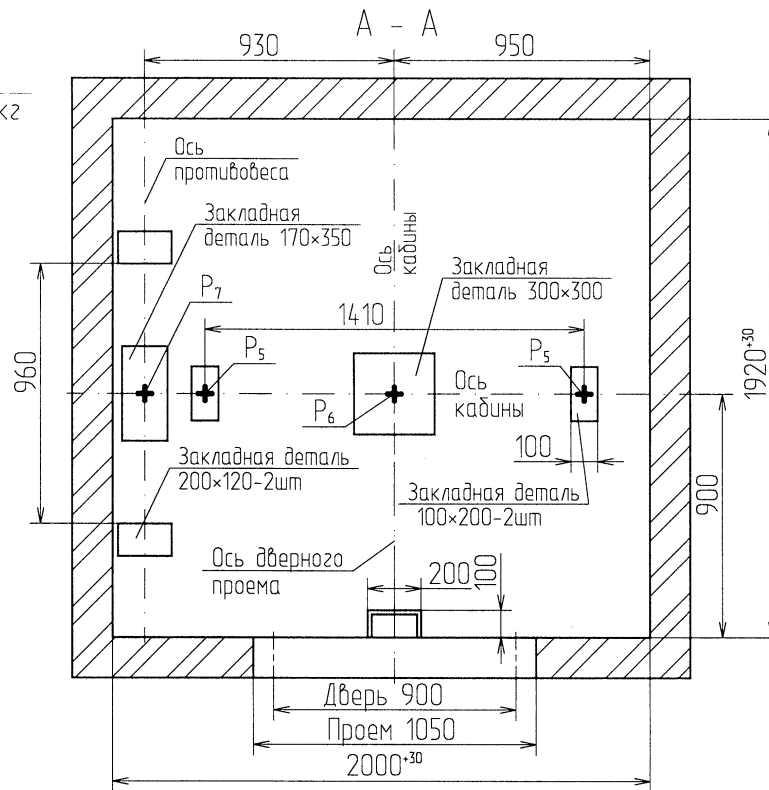


Таблица нагрузок на строительную часть от лифтовой установки			
Нагрузка	Величина нагрузки, Н	Схема действия сил	Примечание
P ₁	8000	На опоры привода В - В (2)	Постоянные нагрузки
P ₂	13500		
P ₃	16500		
P ₄	9500		
P _{1'}	16000		
P _{2'}	29000		
P _{3'}	18000		
P _{4'}	10000	 На детали крепления направляющих	Кратковременные нагрузки при посадке кабины на лобители
P ₂	1700		
P ₃	1100		
P ₄	2000		
P ₅	27000	На пять направляющих на площадь 75×170	Нагрузки, действующие разновременно и аварийно
P ₆	57000	На бугер кабины на площадь 150×150	
P ₇	45000	На бугер противовеса на площадь 140×140	
P ₈	1200	 На детали крепления дверей шахты в плоскости стены	Постоянные нагрузки
P ₉	5000Н/м ²	На пол машинного помещения	Расчетные нагрузки

- 1.* При увеличении размеров шахты (в плане) или при установке нескольких лифтов в общую шахту, необходимо обеспечить высоту верхнего этажа 3600 мм min.
2. При высоте этажа более 3000 мм предусмотреть дополнительные закладные детали для крепления направляющих (листв) с шагом не более 3000 мм, при этом первый шаг закладных деталей каждого этажа должен быть 2000 мм.
3. При высоте этажа 3600 мм и более предусмотреть дополнительные отверстия под настилы (листв) с шагом не менее 1800 мм и не более 2500 мм.
4. Размеры и размещение отверстий под вызывные посты, переключатели режимов работы, световые указатели см. чертеж А34-01.03-14.
5. Остальные технические требования см. в "Общих положениях" альбома А34-00.00-14.


А34-03.05-14			
5	18.04.2020	18.04.2020	28.02.23
4	18.04.2020	18.04.2020	28.02.23
Изм./Лист № док.м.	Подп.	Дата	28.02.23
Разраб. Васильева	Васильева	28.02.23	28.02.23
Проб. Настаскова	Настаскова	28.02.23	28.02.23
Т.контр.			
Н.контр. Артамонова	Артамонова	28.02.2020	
Утв. Павлов	Павлов		
Лифт пассажирский Q=630кг, V=1.0м/с		ПП-0601Е	АО Ш/З
Копировал		Формат А3	

План шахты

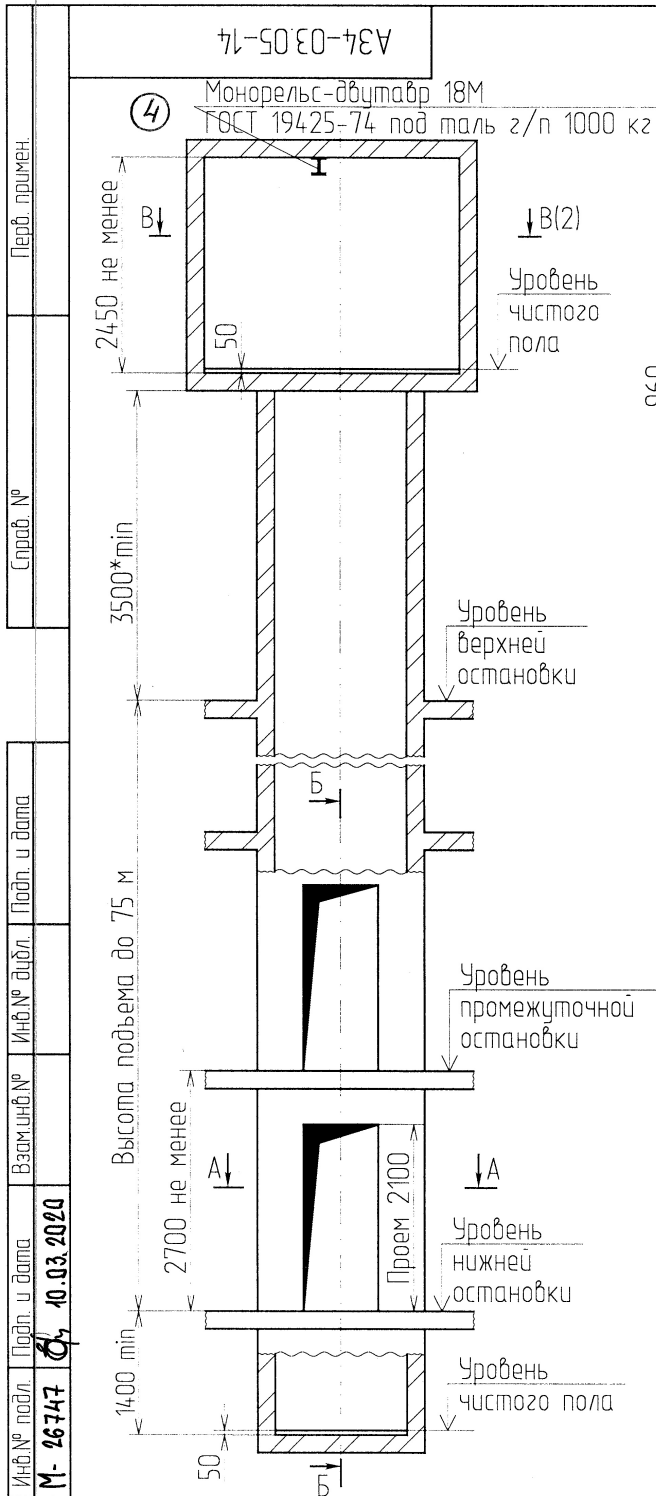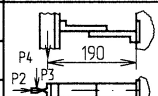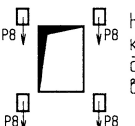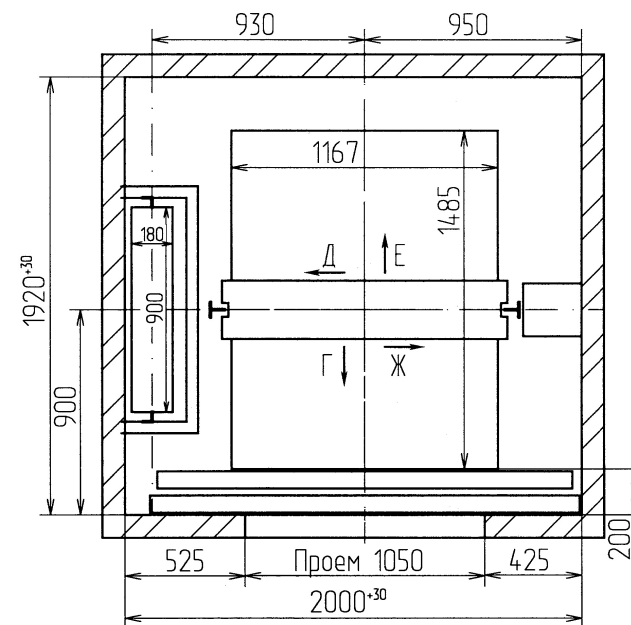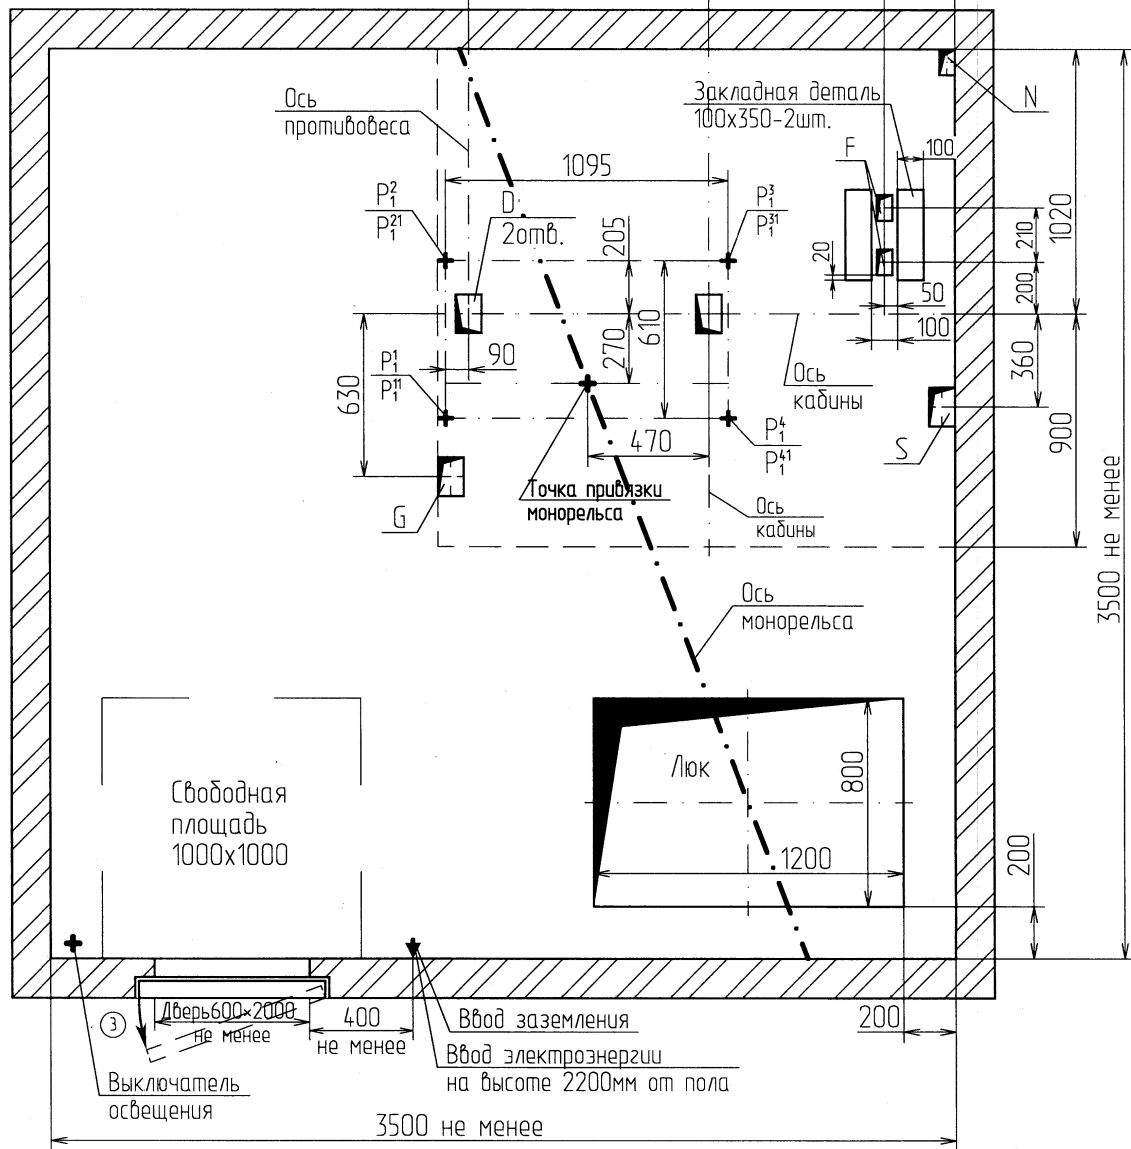

Отб.	Ширина, мм	Глубина, мм	Назначение
D	100	150	Тяговые канаты
F	60	100	Канаты ограничителя скорости
G	100	150	Подвесной кабель
S	100	150	Электроразводка по шахте
N	60	100	Освещение шахты

Развертка типового этажа

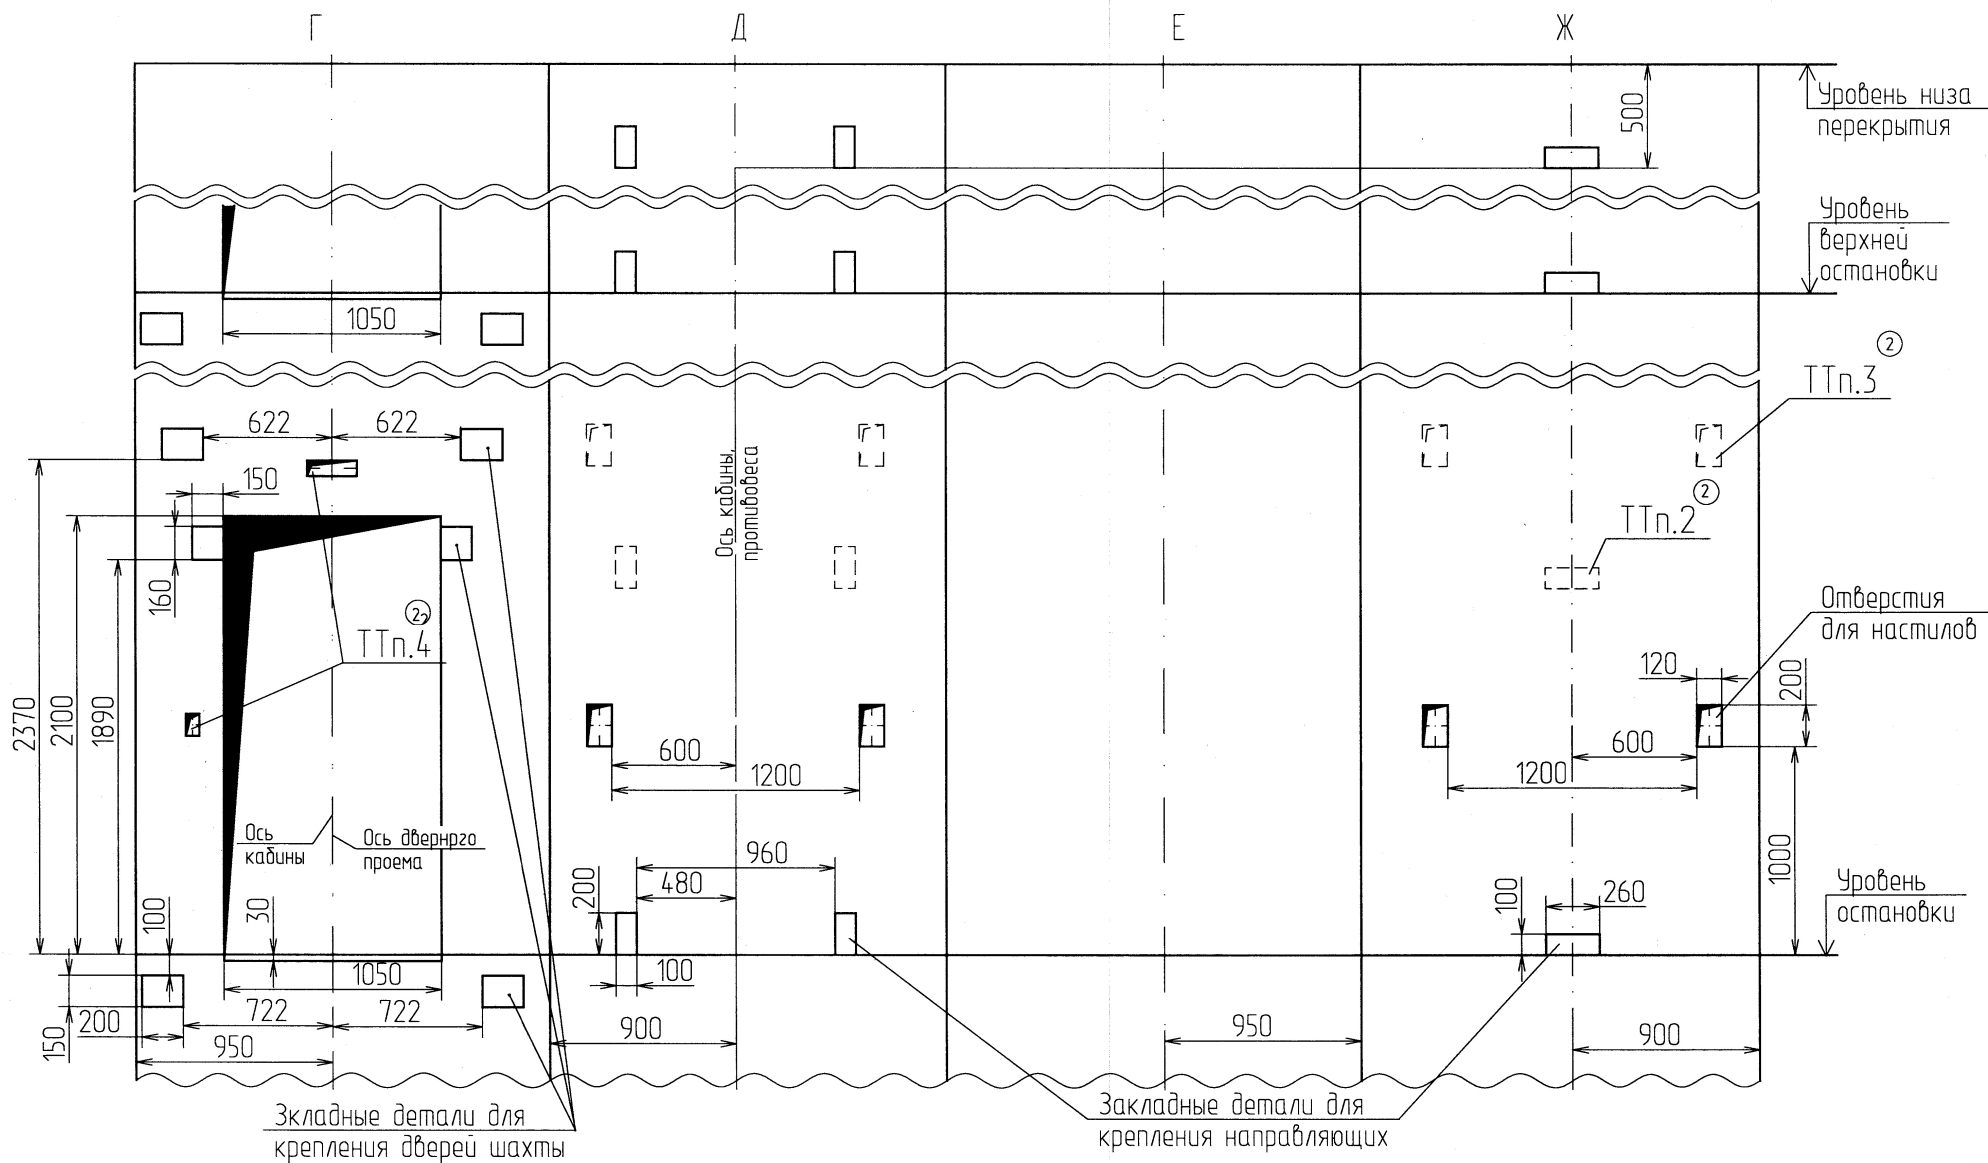

Инв. N подл.	Подп. и дата	Взам. инв. N	Инв. N дџл.	Подп. и дата
М - 26747	 05.06.2018			

2	Зам.	187.2с - 2018	<i>Дз</i>	15.06.2018
Изм.	Лист	N докум.	Подп.	Дата

A34-03.05-14

Лист
3

Копировал

Формат А3