

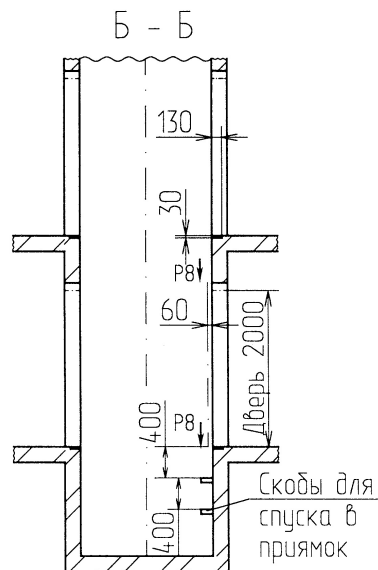
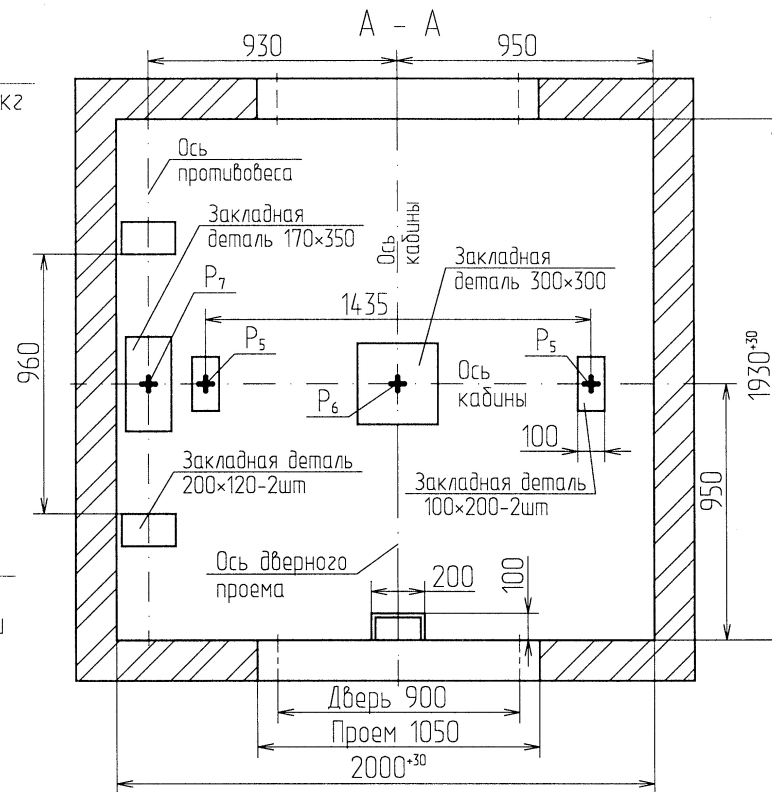
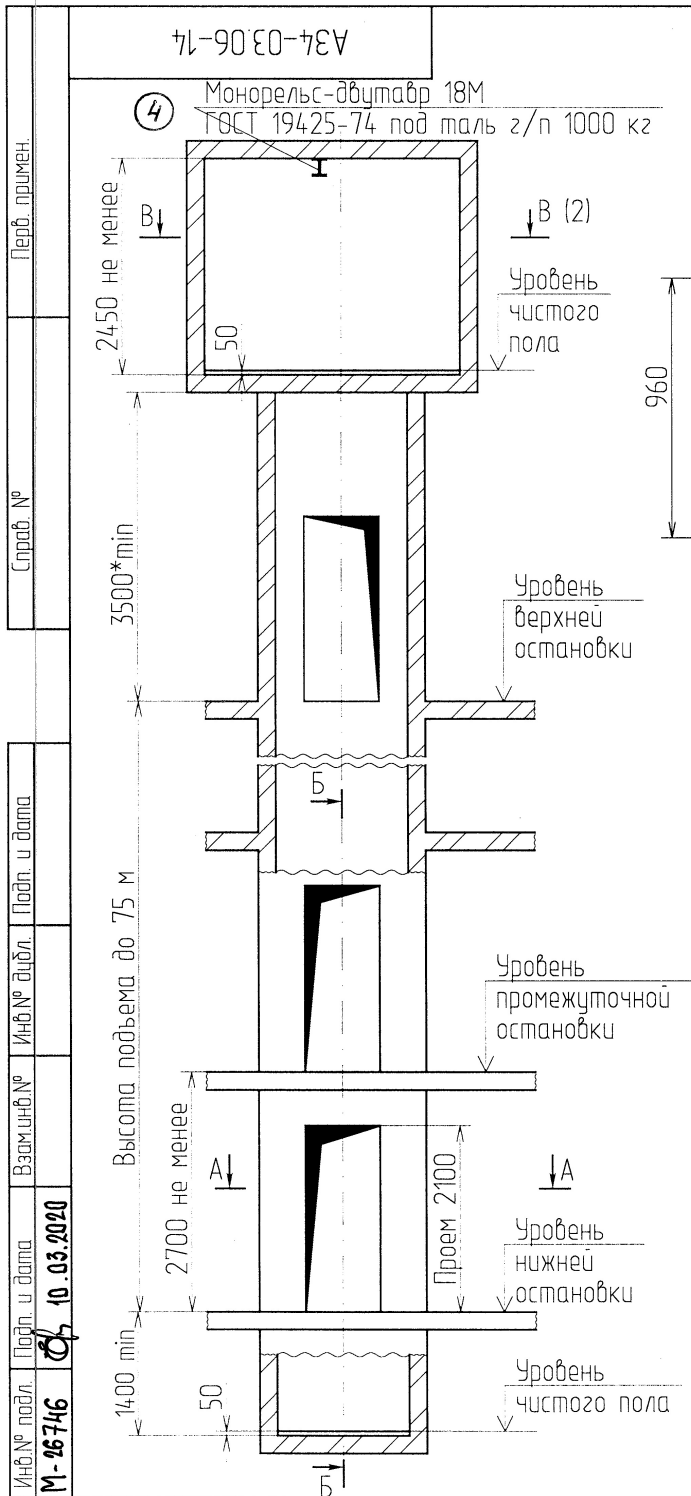
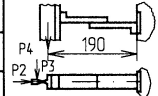
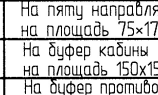
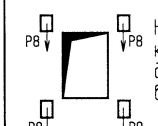


Таблица нагрузок на строительную часть от лифтовой установки			
Нагрузка	Величина нагрузки, Н	Схема действия сил	Примечание
P ₁	8000	На опоры привода В - В (2)	Постоянные нагрузки
P ₂	13500		
P ₃	16500		
P ₄	9500		
P _{1'}	16000		
P _{2'}	29000		
P _{3'}	18000		
P _{4'}	10000	 На детали крепления направляющих	Кратковременные нагрузки при посадке кабины на лобовик
P ₂	1700		
P ₃	1100		
P ₄	2000		
P ₅	27000	 На пятку направляющих на площадь 75×170 На бугер кабины на площадь 150×150 На бугер противовеса на площадь 140×140	Нагрузки, действующие разновременно и аварийно
P ₆	57000		
P ₇	45000		
P ₈	1200	 На детали крепления дверей шахты в плоскости стены	Постоянные нагрузки
P ₁₀	5000Н/м ²	На пол машинного помещения	Расчетные нагрузки

- 1.* При увеличении размеров шахты (в плане) или при установке нескольких лифтов в общую шахту, необходимо обеспечить высоту верхнего этажа 3600 мм min.
2. При высоте этажа более 3000 мм предусмотреть дополнительные закладные детали для крепления направляющих (лифт3) с шагом не более 3000 мм, при этом первый шаг закладных деталей каждого этажа должен быть 2000 мм.
3. При высоте этажа 3600 мм и более предусмотреть дополнительные отверстия под настилы (лифт3) с шагом не менее 1800 мм и не более 2500 мм.
4. Размеры и размещение отверстий под вызывные посты, переключатели режимов работы, световые указатели см. чертеж А34-01.03-14.
5. Остальные технические требования см. в "Общих положениях" альбома А34-00.00-14.


5				А34-03.06-14			
4	Зам	18.11.2020	18.11.2020	28.02.23	Лит.	Масса	Масштаб
Изм	Лист	№ док-м	Подп.	Дата	Лифт пассажирский Q=630кг, V=1.0м/с		
Разраб.	Васильева	28.02.23	28.02.23	28.02.23			
Пров.	Настаскова	28.02.23	28.02.23	28.02.23			
Т.контр.					Лист 1	Листов 3	
Н.контр.	Артаманова	28.02.23	28.02.23	28.02.23	ПП-0601Е		
Утв.	Павлов				АО Щ/З 5		

Копировал


Формат А3

А34-03.06-14

В - В(1)

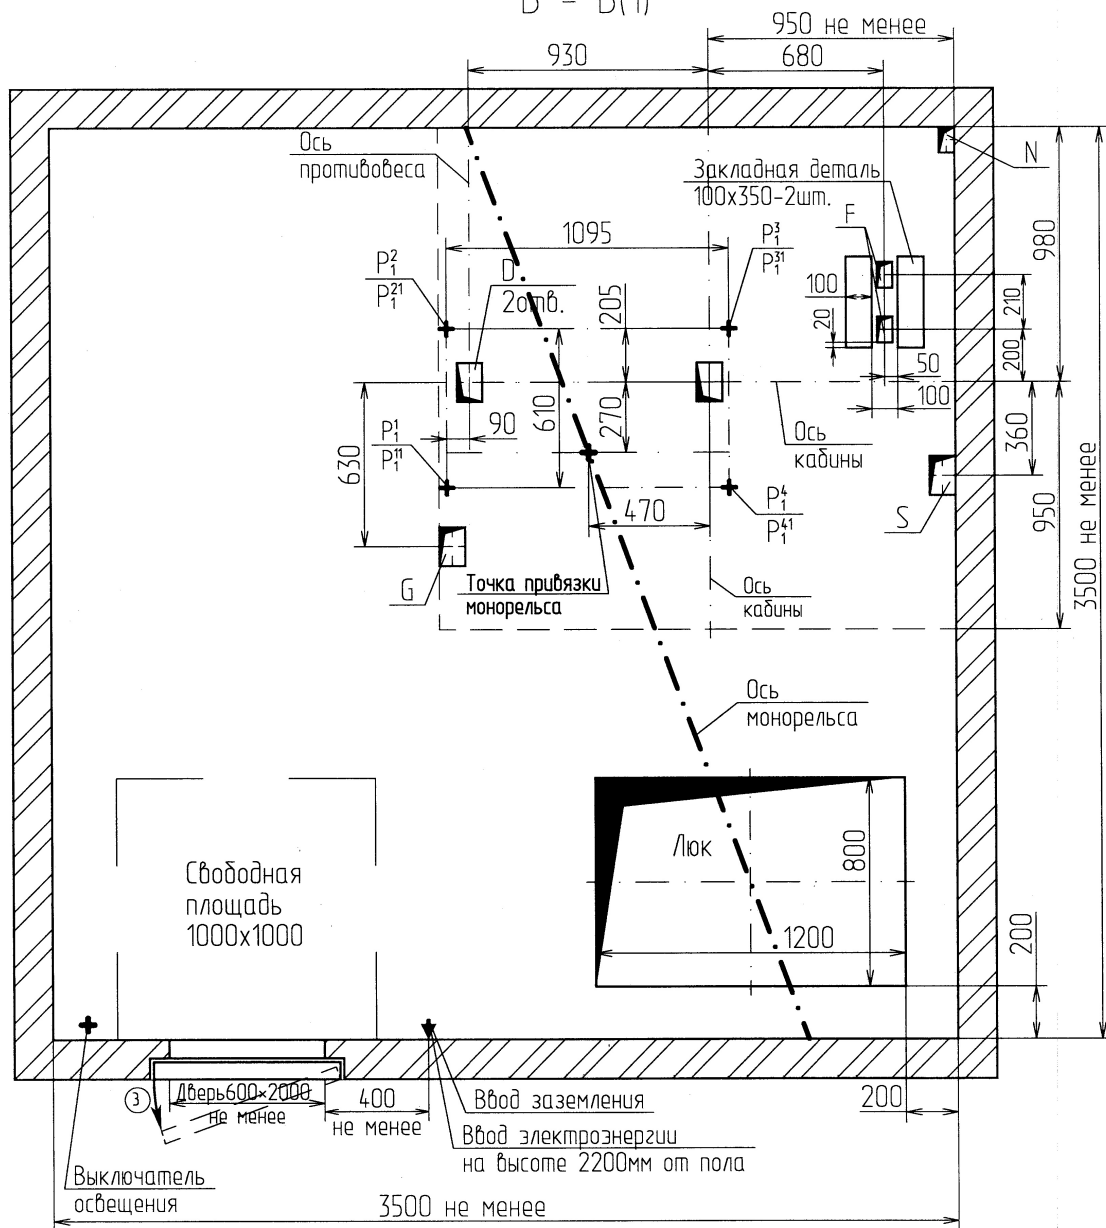

План шахты

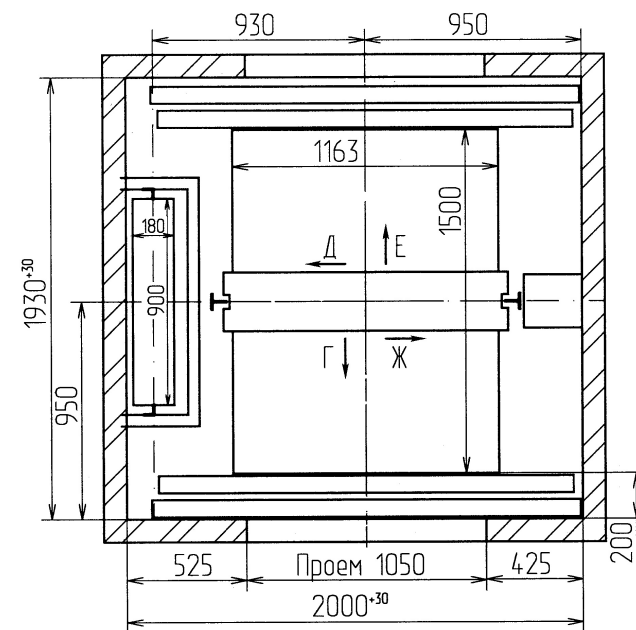

Отв.	Ширина, мм	Глубина, мм	Назначение
Д	100	150	Тяговые канаты
К	60	100	Канаты ограничителя скорости
Л	100	150	Подвесной кабель
С	100	150	Электроразводка по шахте
Н	60	100	Освещение шахты

Инв.№ подл.	Подп. и дата	Взам.инв.№	Инв.№ дубл.	Подп. и дата
М - 26746	05.06.2018			

3	Зам. 18.2с - 2018	Изм./лист	№ докум.	Подп.	Дата


А34-03.06-14

Лист
2

Копировал

Формат А3

Развертка типового этажа

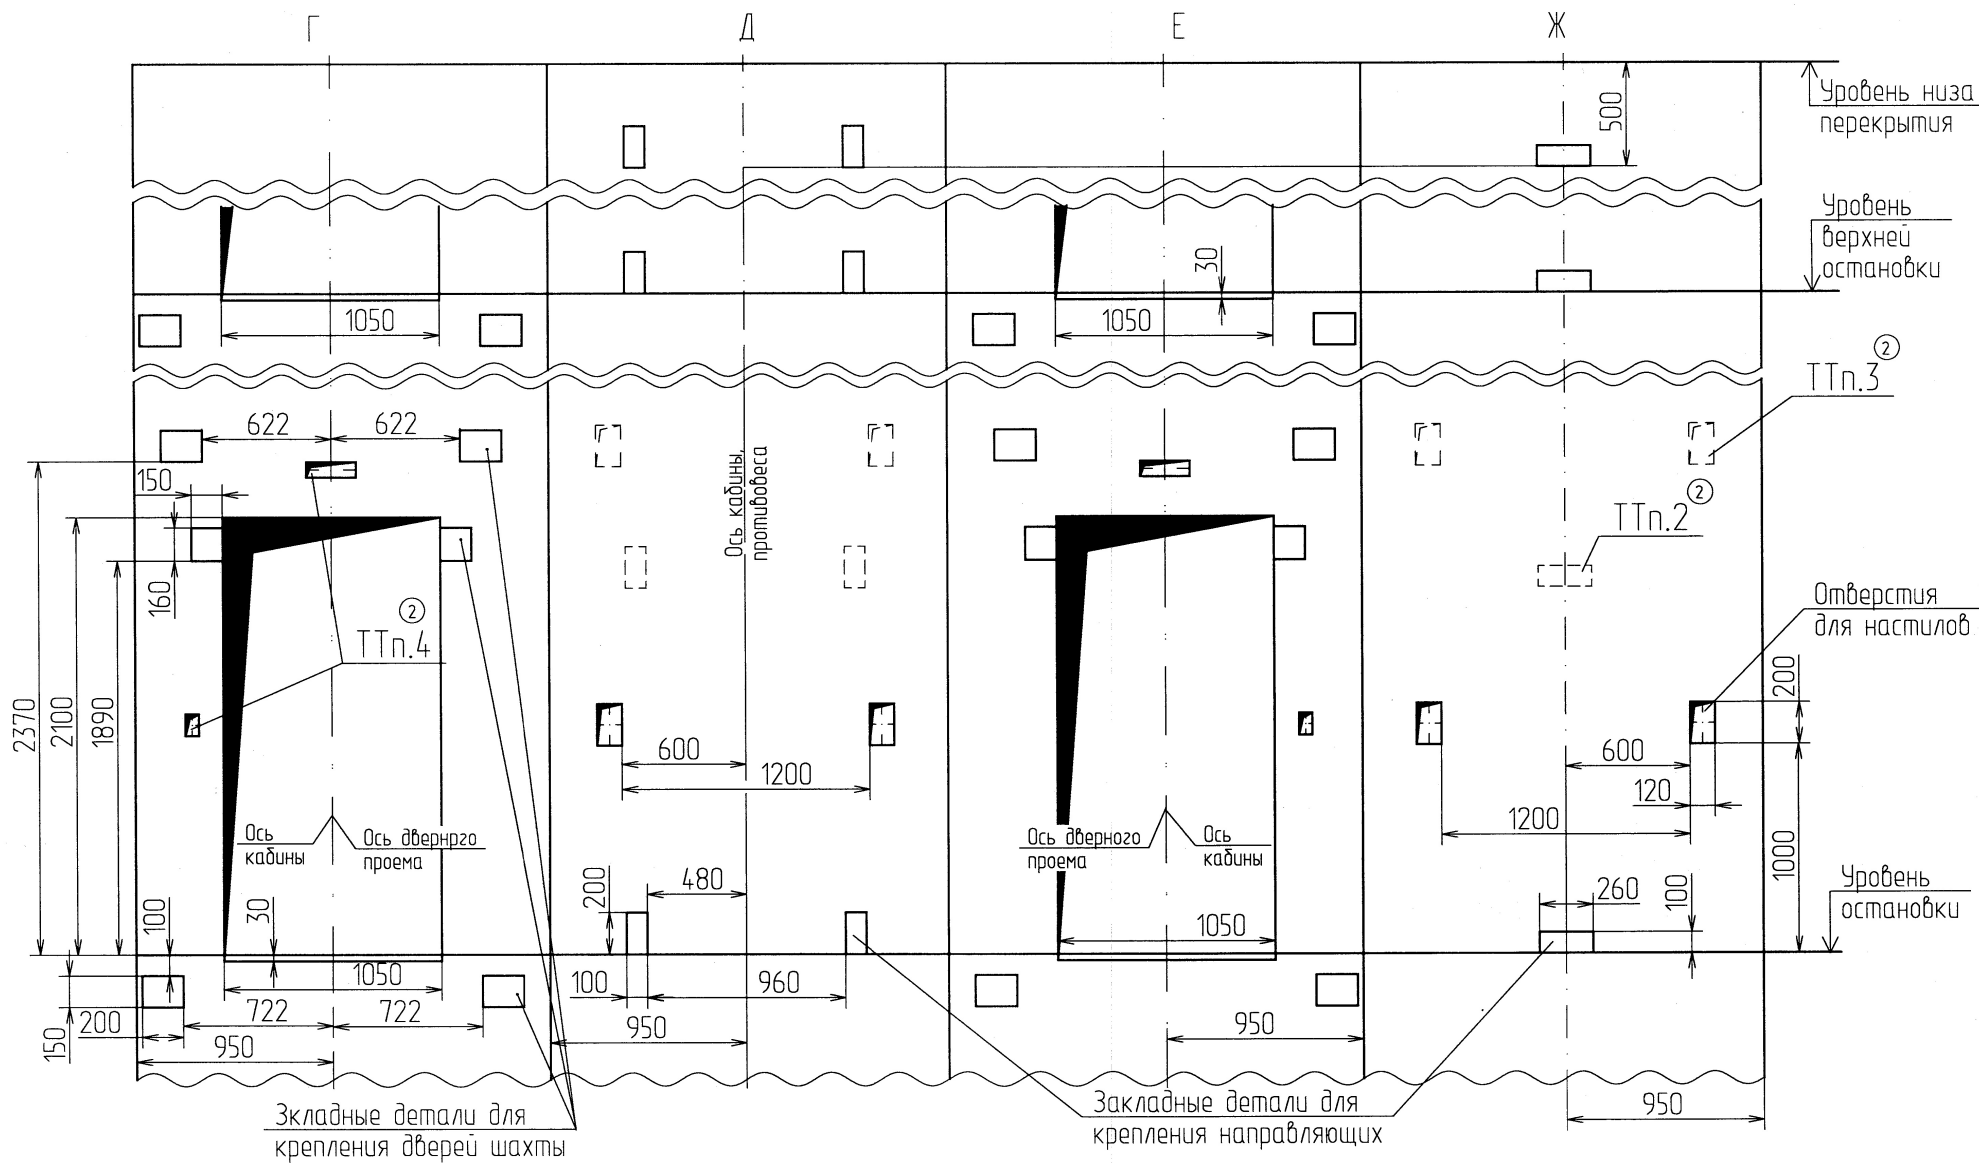

Инв.№ подл.	Подп. и дата	Взам.инв.№	Инв.№ дубл.	Подп. и дата
М. 26746	05.06.2018			

2	3 ян. 189.2с - 2018	05.06.2018
Изм./Лист	№ докум.	Подп. Дата

А34-03.06-14

Копировал

Формат А3