

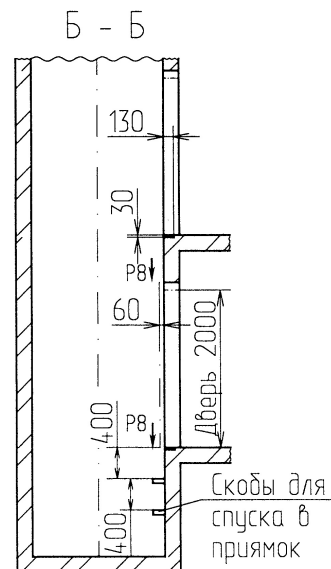
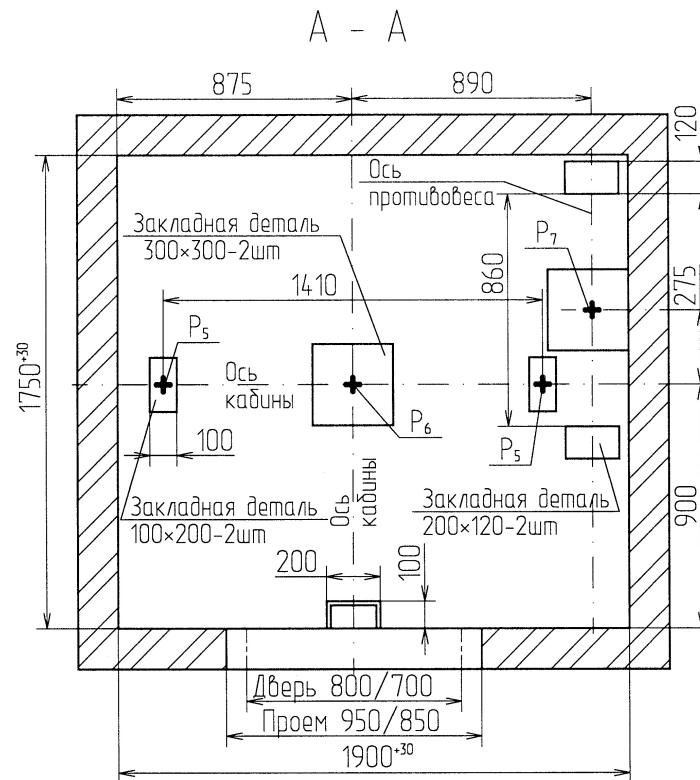
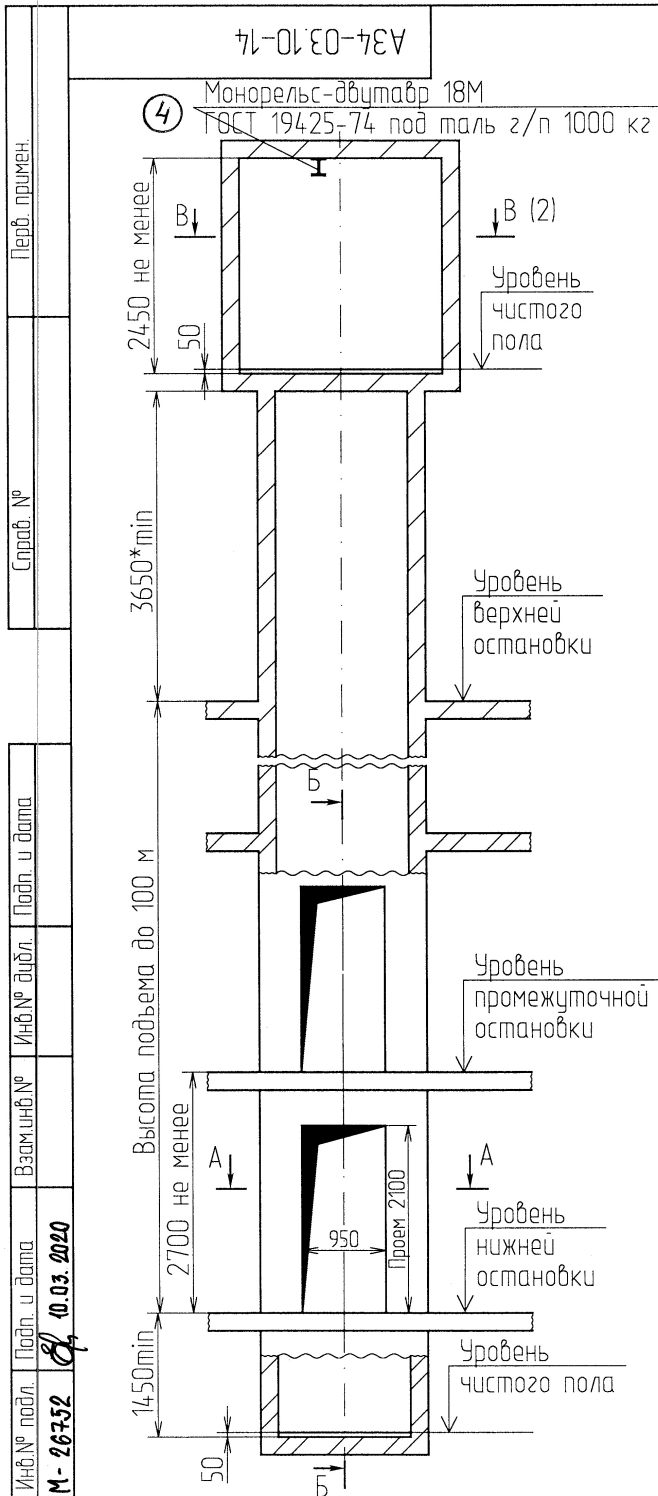
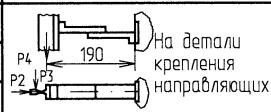
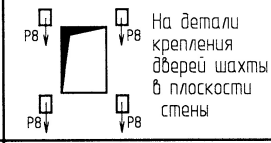


Таблица нагрузок на строительную часть от лифтовой установки			
Нагрузка	Величина нагрузки, Н	Схема действия сил	Примечание
P ₁	4500	На опоры привода В - В (2)	Постоянные нагрузки
P ₂	8500		
P ₃	10000		
P ₄	5000		
P ₅	8000		Кратковременные нагрузки при посадке кабины на лобители
P ₆	18000		
P ₇	11000		
P ₈	5500		
P ₂	1700	 На детали крепления направляющих	Нагрузки, действующие разновременно и аварийно
P ₃	1100		
P ₄	2000		
P ₅	30000		
P ₆	57000	 На детали крепления дверей шахты в плоскости стены	Постоянные нагрузки
P ₇	45000		
P ₈	1200		
P ₉	5000Н/м ²		
P ₁₀	12000	Подвеска тяговых канатов	Постоянные нагрузки
P ₁₁	9000		
P ₁₂	20000		
P ₁₃	23000		


- 1.* При увеличении размеров шахты (в плане) или при установке нескольких лифтов в общую шахту, необходимо обеспечить высоту верхнего этажа 3800 мм min.
2. При высоте этажа более 3000 мм предусмотреть дополнительные закладные детали для крепления направляющих (лифт) с шагом не более 3000 мм, при этом первый шаг закладных деталей каждого этажа должен быть 2000 мм.
3. При высоте этажа 3600 мм и более предусмотреть дополнительные отверстия под настилы (лифт) с шагом не менее 1800 мм и не более 2500 мм.
4. Размеры и размещение отверстий под вызывные посты, переключатели режимов работы, световые указатели см. чертеж А34-01.03-14.
5. Остальные технические требования см. в "Общих положениях" альбома А34-00.00-14.

А34-03.10-14			
5	18.11.2020	18.03.20	
4	Зам 18.11.2020	28.02.20	
Изм./Лист	№ док-м	Подп.	Дата
Разраб.	Васильева	28.02.20	
Проб.	Настаскова	28.02.20	
Т.контр.			
Н.контр.	Артемона	18.03.2020	
Утв.	Павлов		
Лифт пассажирский Q=630кг, V=1.6м/с			Лит. Масса Масштаб
ПП-0606Е			Лист 1 Листов 3
АО ШЛЗ			5


Копировал

Формат А3

В - В(1)

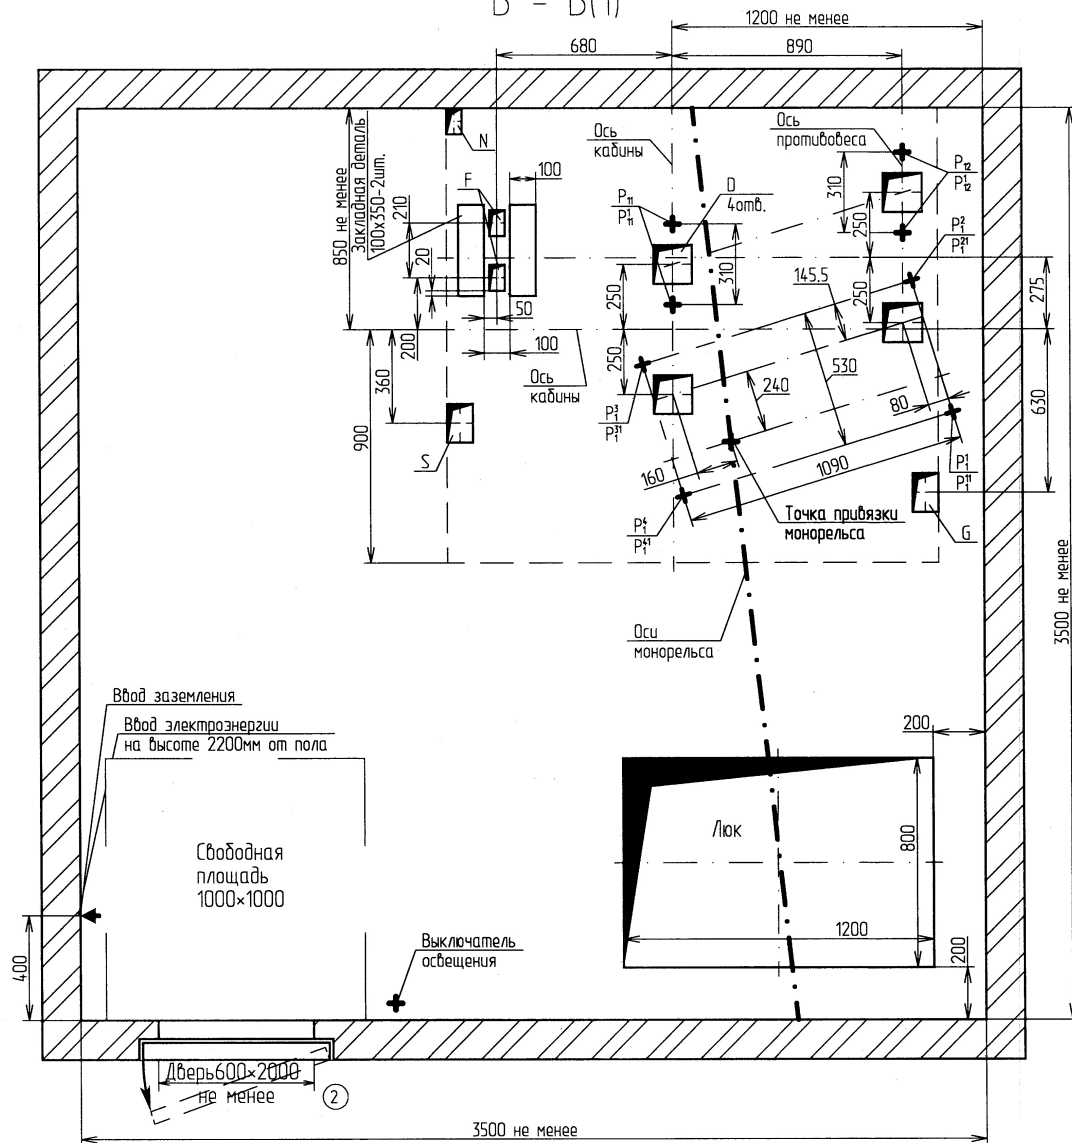


План шахты

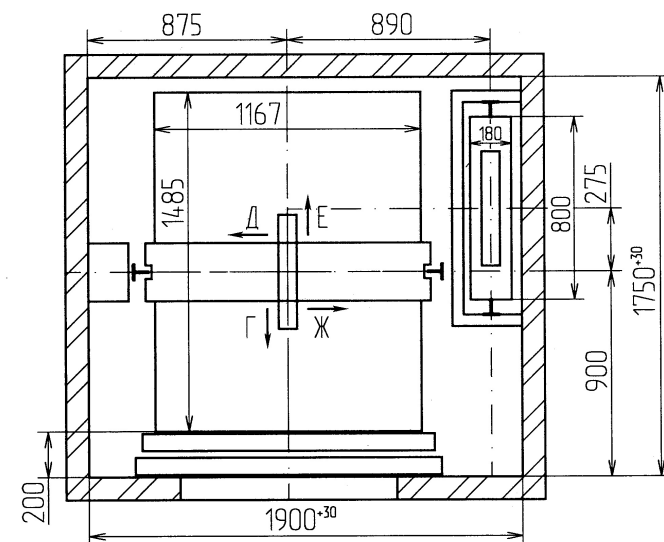

Отв.	Ширина, мм	Глубина, мм	Назначение
D	100	150	Тяговые канаты
F	60	100	Канаты ограничителя скорости
G	100	150	Подвесной кабель
S	100	150	Электроразводка по шахте
N	60	100	Освещение шахты

Развертка типового этажа

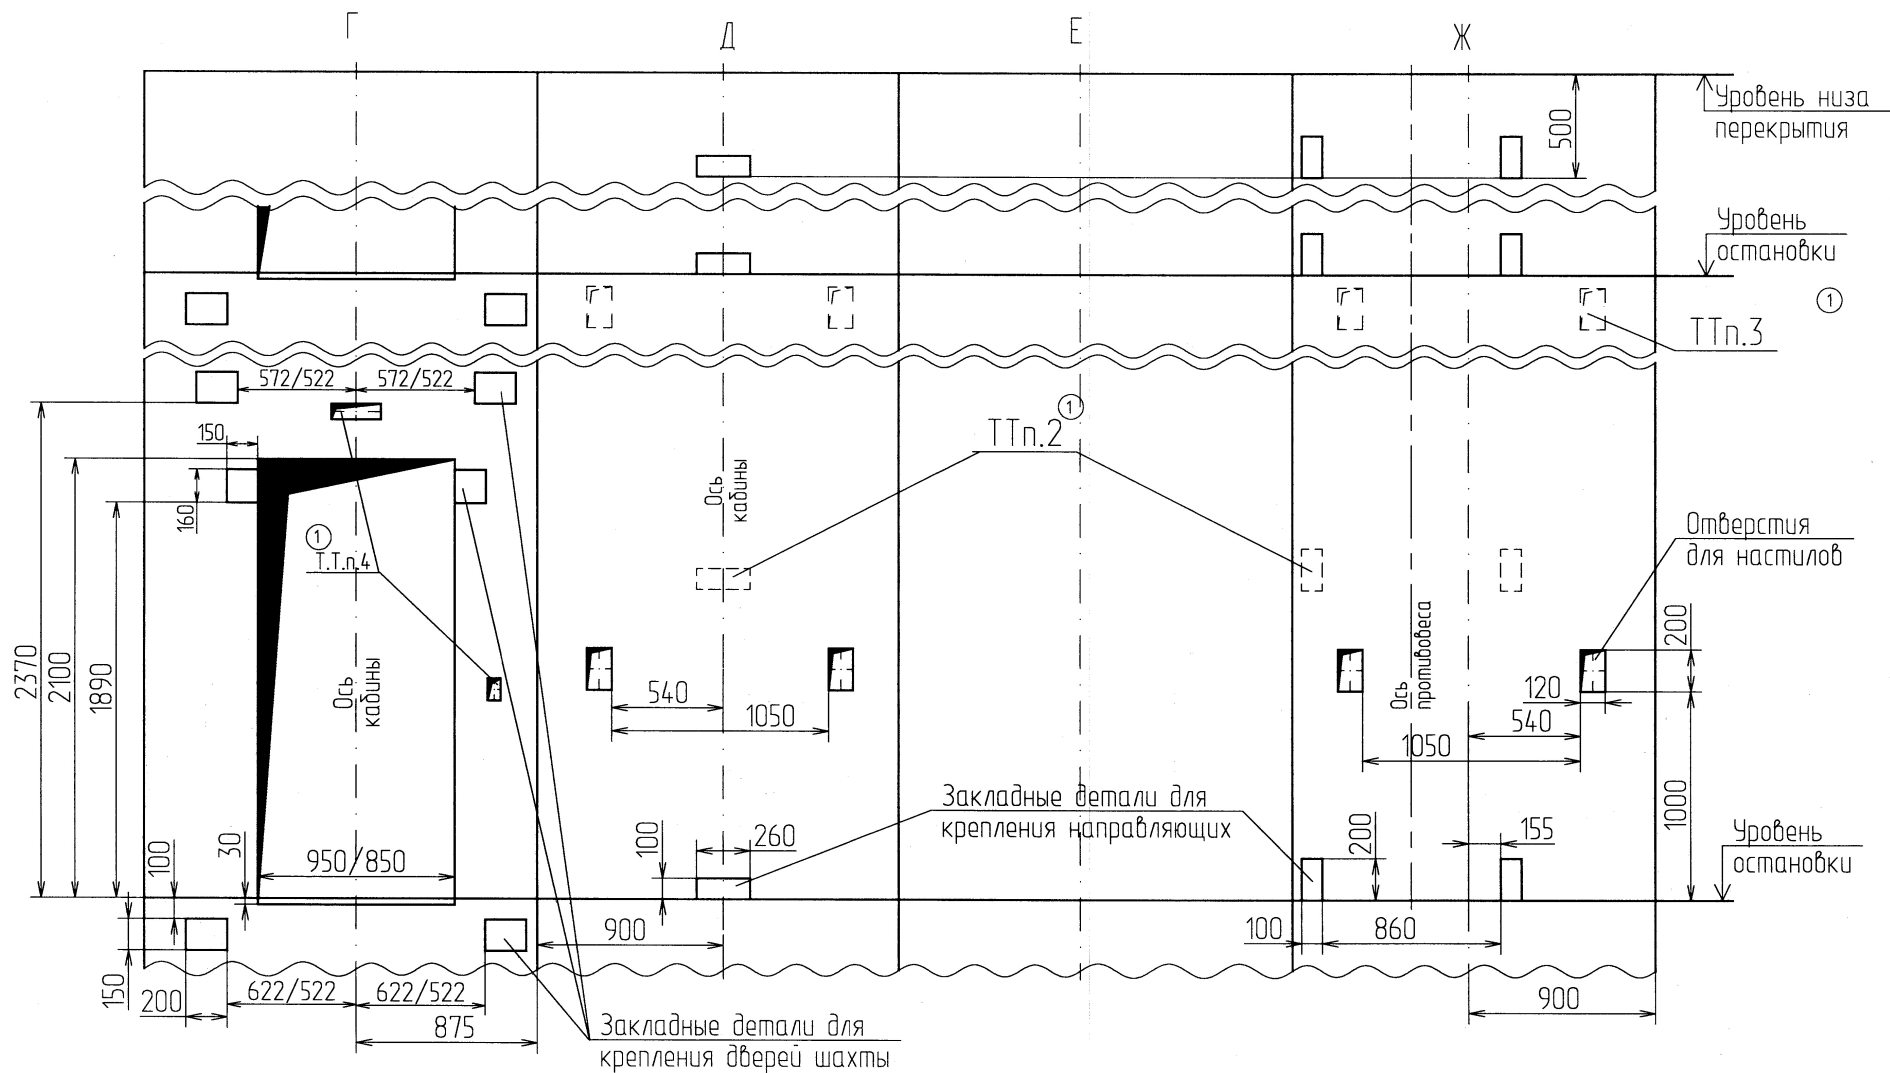

ИИН № N	подл.	Подп. и дата	Взам. инв. N	Инв. N дубл.	Подп. и дата
M-26752		<i>05.06.2018</i>			

1	Зам.	187.2е - 2048	Подп.	Дато
Изм.	Лист	№ докум.		

A34-03.10-14

Лист
3

Копировал

Формат А3