

71-51-00-78V




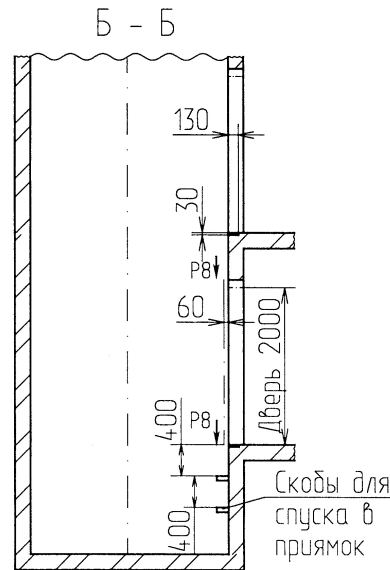


Таблица нагрузок на строительную часть от лифтовой установки			
Нагрузка	Величина нагрузки, Н	Схема действия сил	Примечание
P ₁	10000	На опоры привода В - В (2)	Постоянные нагрузки
P ₂	17000		
P ₃	20500		
P ₄	11500		
P ₅	19000		
P ₆	35500		
P ₇	22000		
P ₈	12000	На детали крепления направляющих	Кратковременные нагрузки при посадке кабины на лобовик
P ₉	1600		
P ₁₀	1500		
P ₁₁	2000		
P ₁₂	31500	На пять направляющих на площадь 75x170	Нагрузки, действующие одновременно и аварийно
P ₁₃	37000	На дугер кабины на площадь 140x140	
P ₁₄	61500	На дугер противовеса на площадь 140x140	
P ₁₅	1200	На детали крепления дверей шахты в плоскости стены	Постоянные нагрузки
P ₁₆	5000Н/м ²	На пол машинного помещения	Расчетные нагрузки


- 1.*При увеличении размеров шахты (в плане) или при установке нескольких лифтов в общую шахту, необходимо обеспечить высоту верхнего этажа 3600 мм min.
2. При высоте этажа более 3000 мм предусмотреть дополнительные закладные детали для крепления направляющих (лист 3) с шагом не более 3000 мм, при этом первый шаг закладных деталей каждого этажа должен быть 2000 мм.
3. При высоте этажа 3600 мм и более предусмотреть дополнительные отверстия под настилы (лист 3) с шагом не менее 1800 мм и не более 2500 мм.
4. Размеры и размещение отверстий под вызывные посты, переключатели режимов работы, световые указатели см. чертеж А34-01.03-14.
5. Остальные технические требования см. в "Общих положениях" альбома А34-00.00-14.

А34-03.15-14			
4	18.11.2020	18.11.2020	
3	18.11.2020	28.02.20	
Изм./Лист № док.	Подп.	Дата	
Разраб. Васильева	Подп.	28.02.20	
Проб. Настаскова	Подп.	28.02.20	
Т.контр.			
Н.контр. Артамонова	Подп.	28.02.20	
Утв. Павлов	Подп.		
Лифт пассажирский Q=630кг, V=1.0м/с			Лит. Масса Масштаб
ПП-0611Е			Лист 1 Листов 3
Копировал			АО Щ/ЛЗ ④

В - В (1)

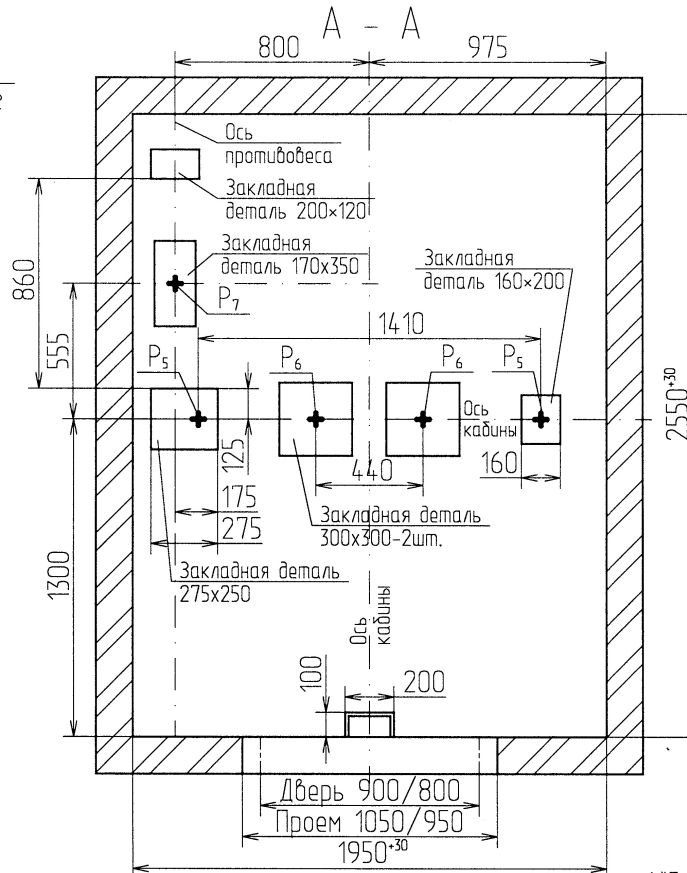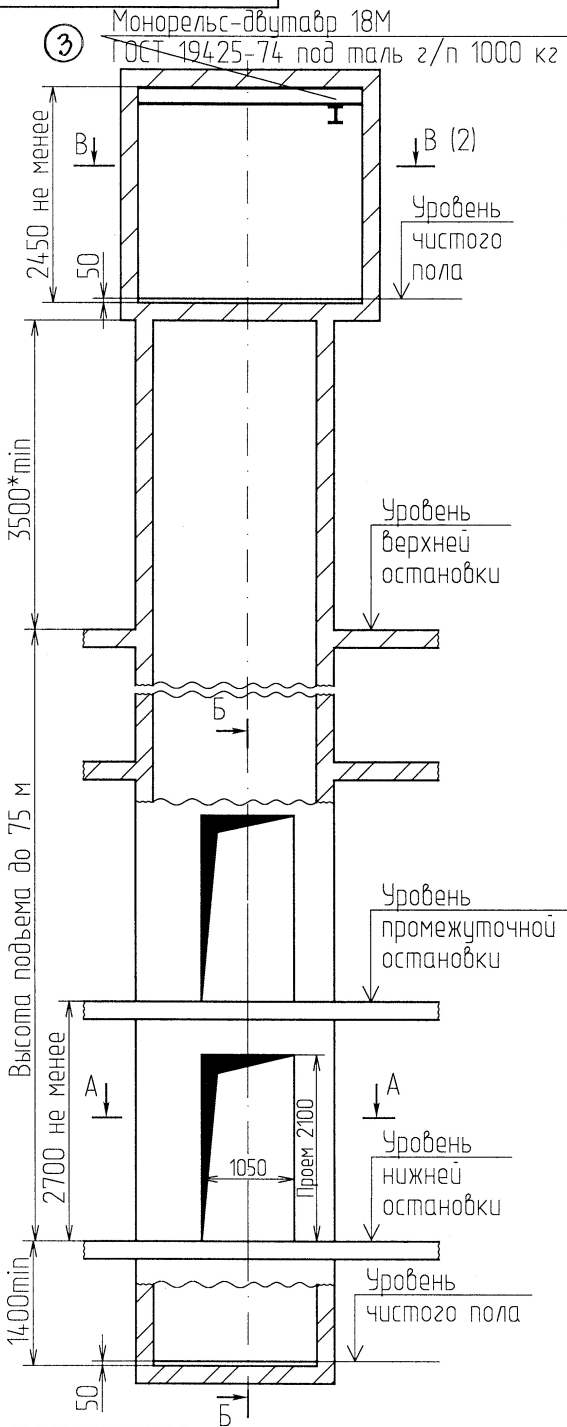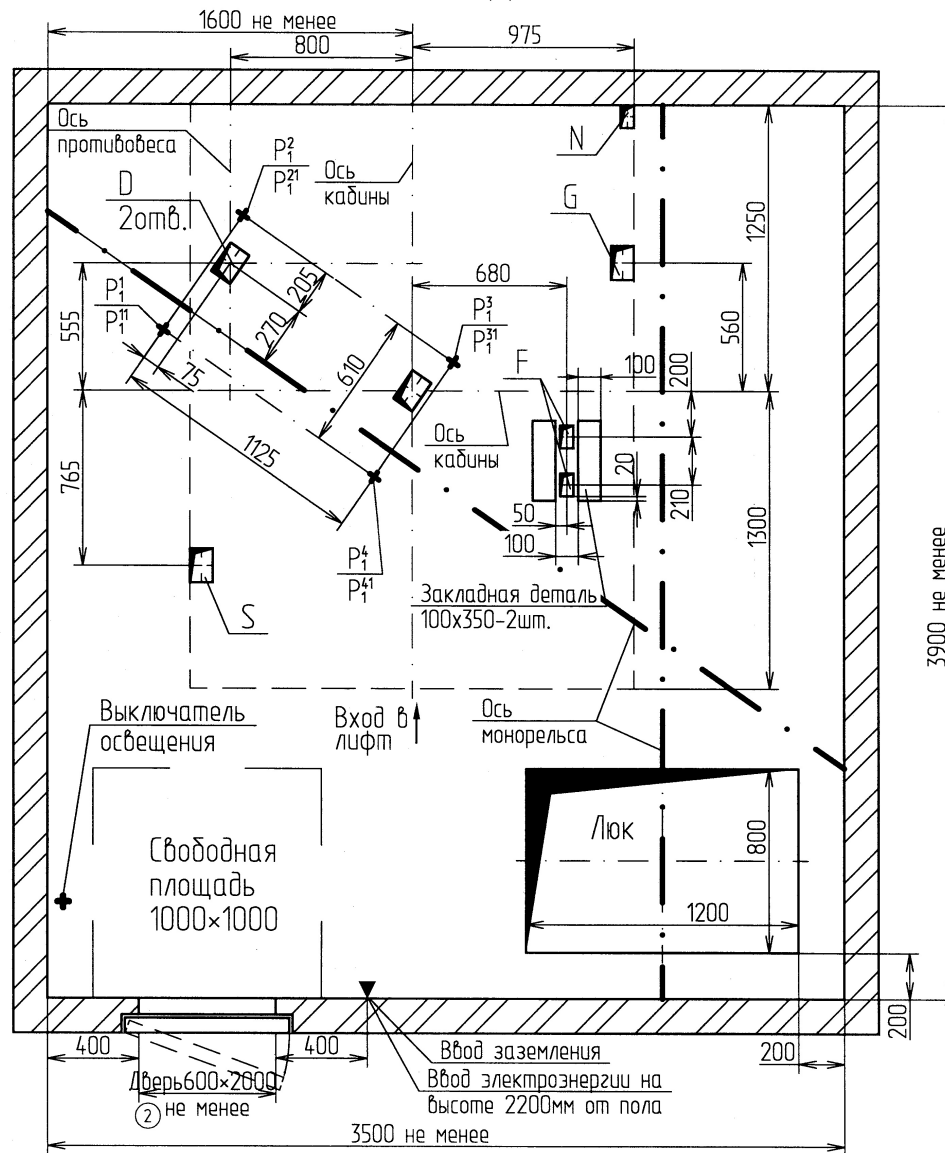

План шахты

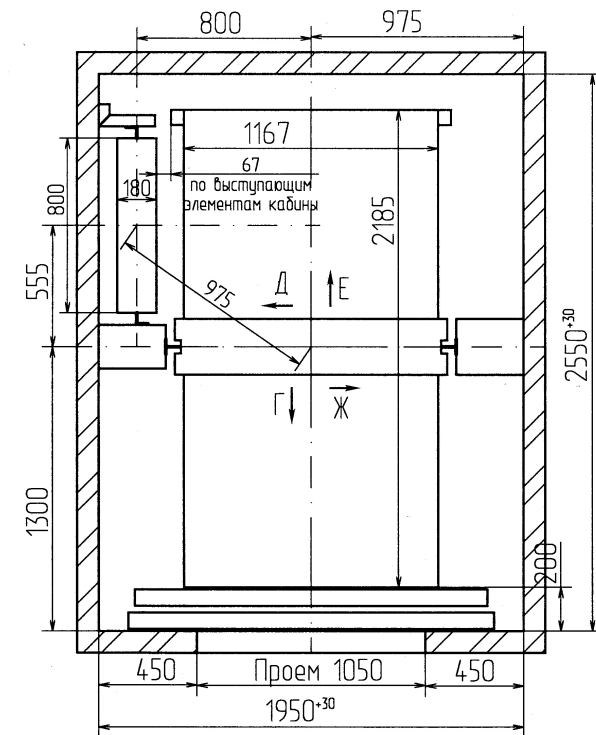


Отв.	Ширина, мм	Глубина, мм	Назначение
D	100	150	Тяговые канаты
F	60	100	Канаты ограничителя скорости
G	100	150	Подвесной кабель
S	100	150	Электроразводка по шахте
N	60	100	Освещение шахты

Изм.	подл.	Подп.	и дата	Изм.	подл.	Подп.	и дата
М-26757	05.06.2018						

2	Изм.	Лист	184.24-2048	05.06.18	Дата
---	------	------	-------------	----------	------

Развертка типового этажа

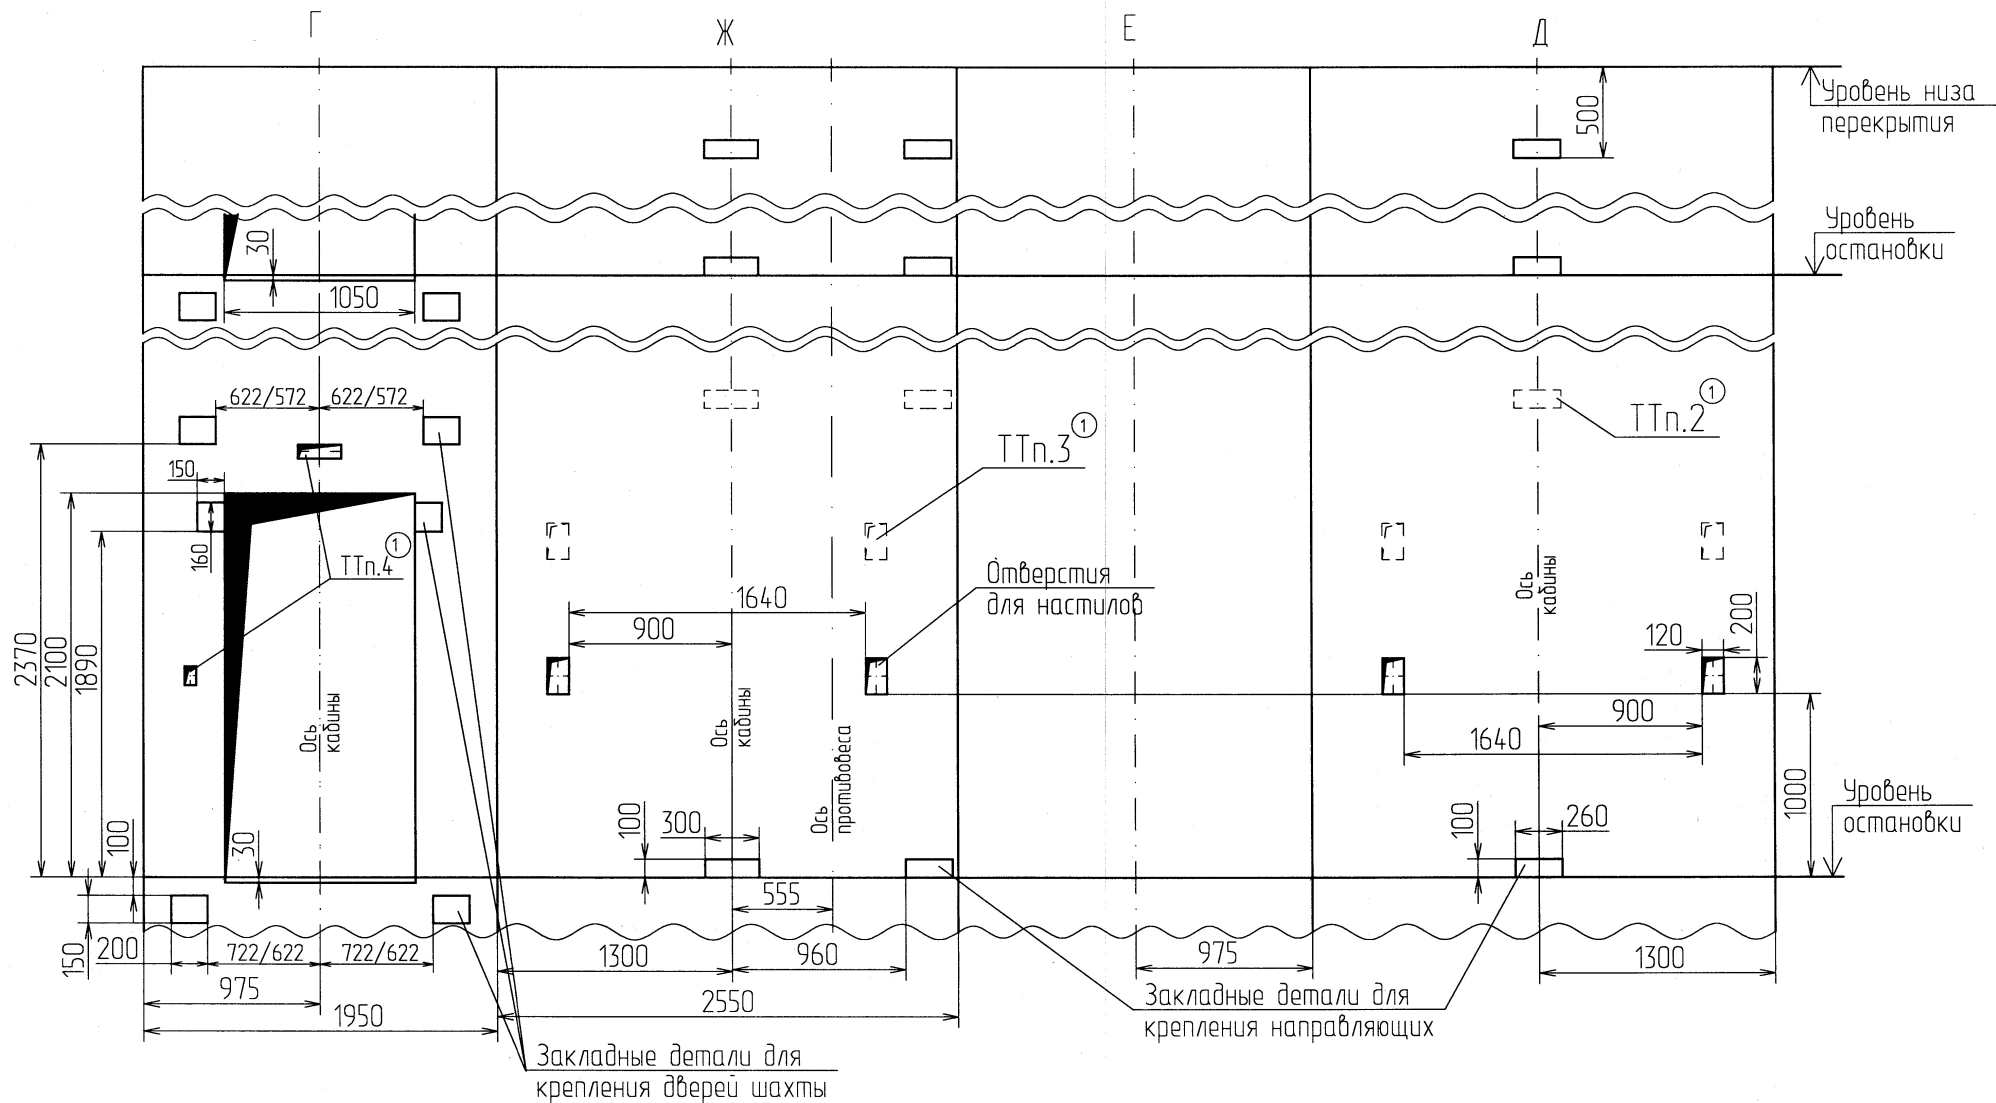

Инв.№ подл.	Подп. и дата	Инв.№ дубл.	Подп. и дата
М-16757	15.06.2018		

1	Зам.	18.12.2018	05.06.18
Изм./Лист	№ докум.	Подп.	Дата

А34-03.15-14

Лист
3

Копировал

Формат А3