

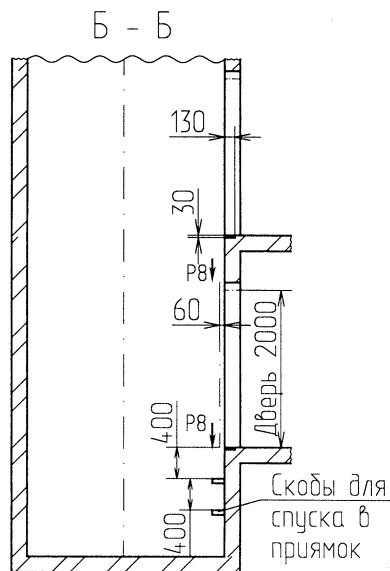
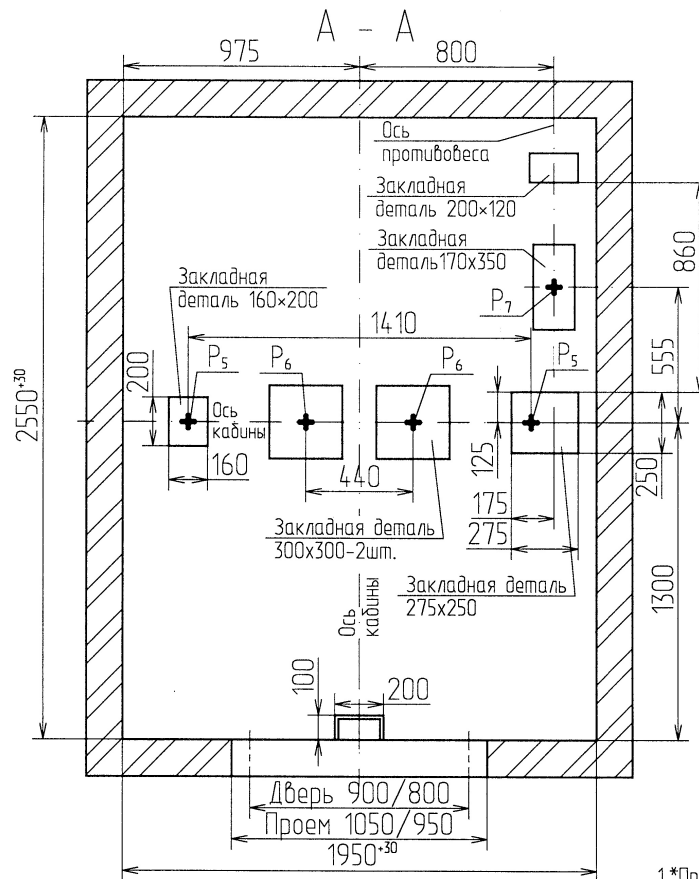
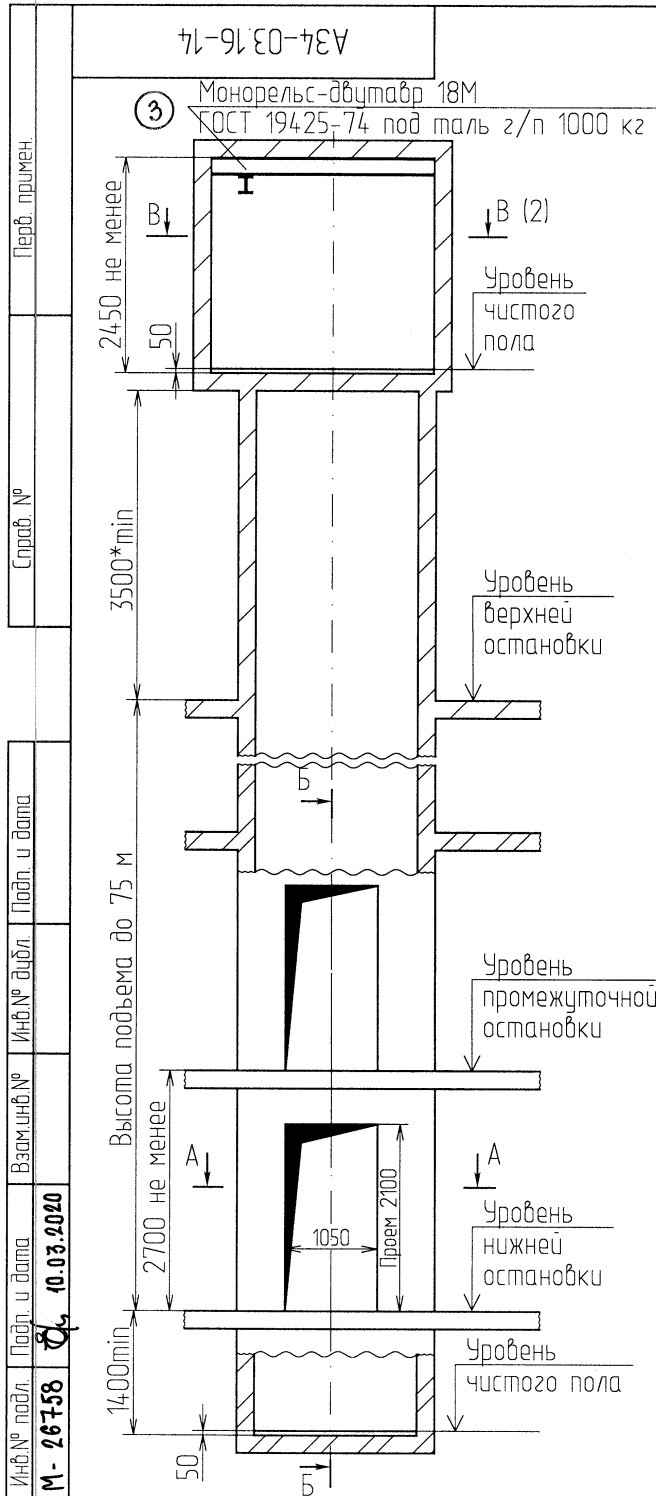




Таблица нагрузок на строительную часть от лифтовой установки			
Нагрузка	Величина нагрузки, Н	Схема действия сил	Примечание
P ₁	10000		Постоянные нагрузки На опоры привода В - В (2)
P ₂	17000		
P ₃	20500		
P ₄	11500		
P ₁₁	19000		
P ₂₁	35500		
P ₃₁	22000		
P ₄₁	12000		
P ₂	1600		
P ₃	1500		
P ₄	2000		Кратковременные нагрузки при посадке кабины на ловители
P ₅	31500	На пять направляющих на площадь 75x170	Нагрузки, действующие одновременно и аварийно
P ₆	37000	На бугер кабины на площадь 140x140	
P ₇	61500	На бугер противовеса на площадь 140x140	
P ₈	1200		Постоянные нагрузки
P ₁₀	5000Н/м ²	На пол машинного помещения	Расчетные нагрузки

- 1.*При увеличении размеров шахты (в плане) или при установке нескольких лифтов в общую шахту, необходимо обеспечить высоту верхнего этажа 3600 мм min.
2. При высоте этажа более 3000 мм предусмотреть дополнительные закладные детали для крепления направляющих (лист3) с шагом не более 3000 мм, при этом первый шаг закладных деталей каждого этажа должен быть 2000 мм.
3. При высоте этажа 3600 мм и более предусмотреть дополнительные отверстия под настилы (лист3) с шагом не менее 1800 мм и не более 2500мм.
4. Размеры и размещение отверстий под вызывные посты, переключатели режимов работы, световые указатели см. чертеж А34-01.03-14.
5. Остальные технические требования см. в "Общих положениях" альбома А34-00.00-14.

А34-03.16-14			
4	184.4с-2020	18.09.20	
3	184.3с-2020	28.02.23	
Изм./лист	№ док.м.	Подп.	Дата
Разраб.	Васильева	Васильева	28.02.23
Проб.	Настаскова	Настаскова	28.02.23
Т.контр.			
Н.контр.	Артамонава	Артамонава	28.02.23
Утв.	Павлов	Павлов	28.02.23
Лифт пассажирский Q=630кг, V=1.0м/с			Лит. Масса Масштаб
ПП-0611Е			Лист 1 Листов 3
АО Щ/З			4


Копировал

Формат А3

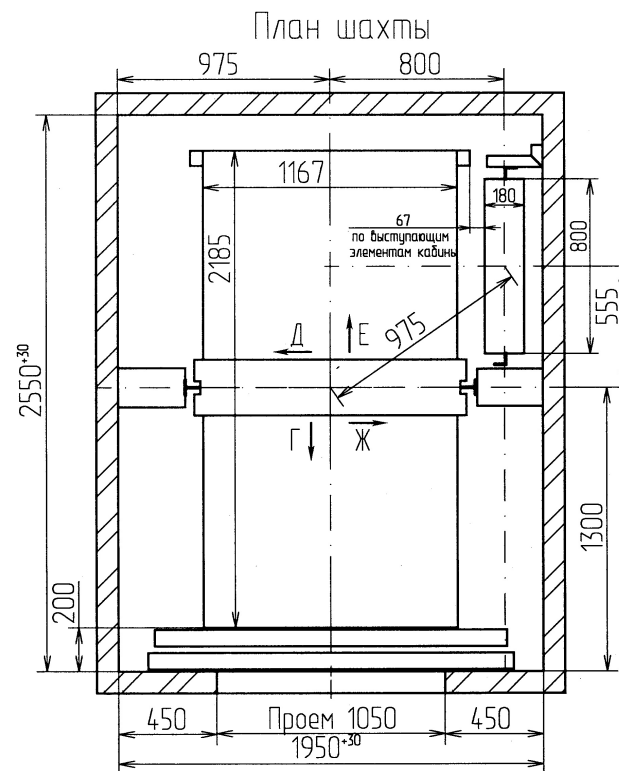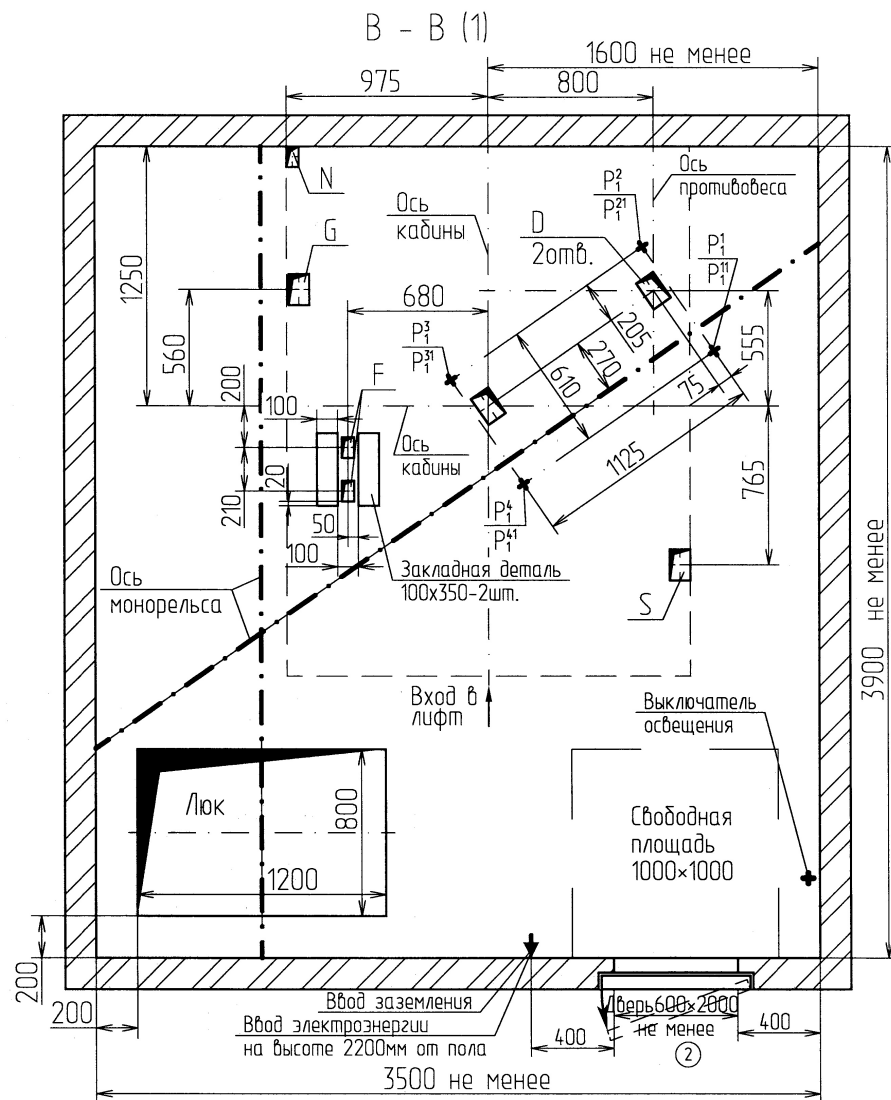

Отв.	Ширина, мм	Глубина, мм	Назначение
D	100	150	Тяговые канаты
F	60	100	Канаты ограничителя скорости
G	100	150	Подвесной кабель
S	100	150	Электроразводка по шахте
N	60	100	Освещение шахты

Развертка типового этажа

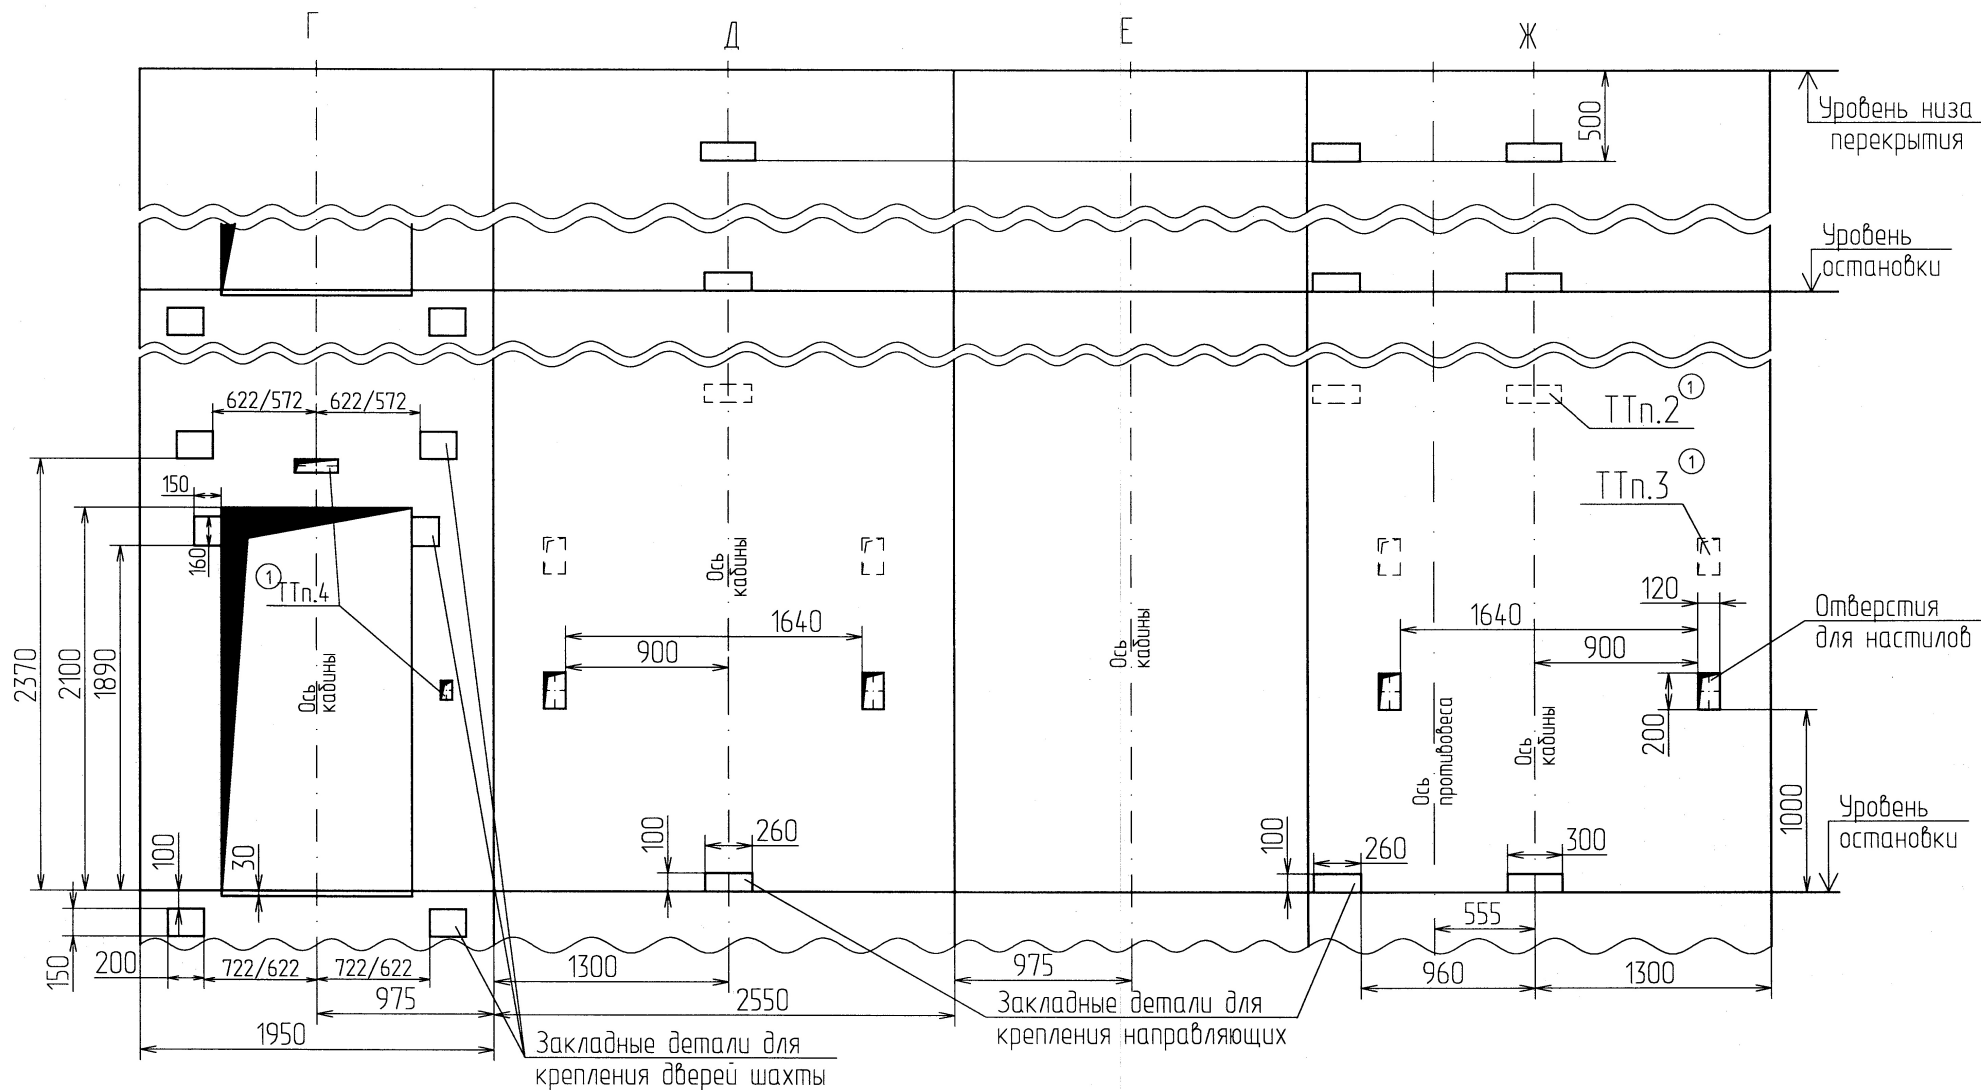

Инд. N подл.	Подп. и дата	Инд. N дробл.	Подп. и дата
М-26758	05.08.2018		

1	Зам. 18.4.2018	06.08.2018
Изм./лист	N докум.	Подп. Дата

А34-03.16-14

Лист
3