

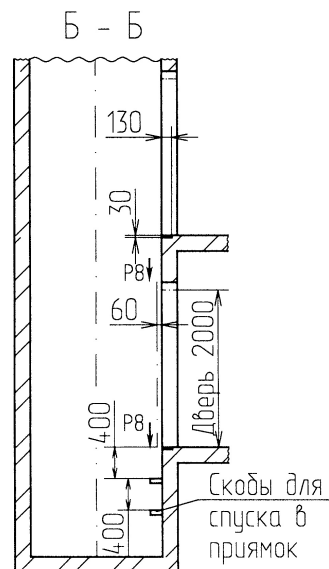
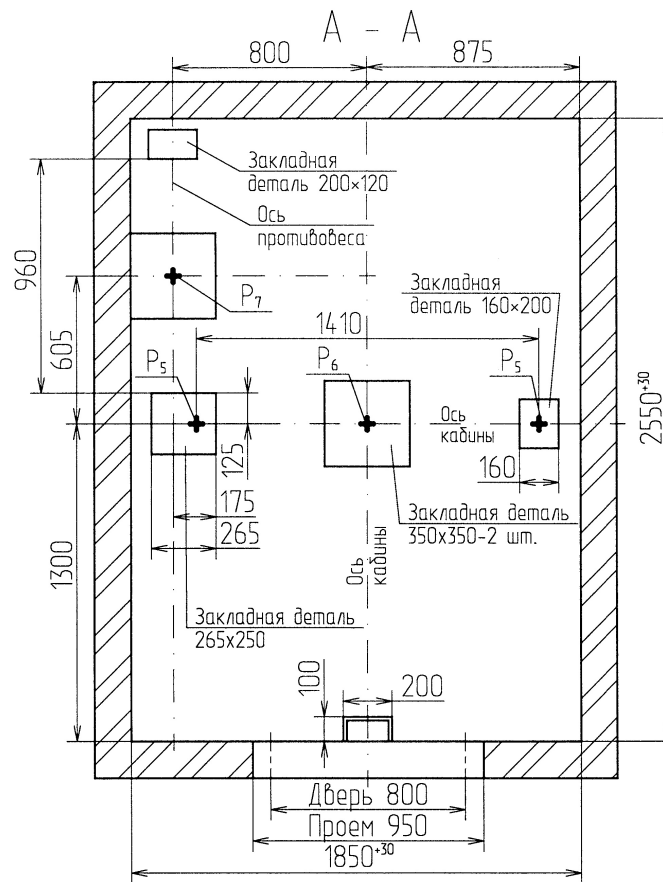
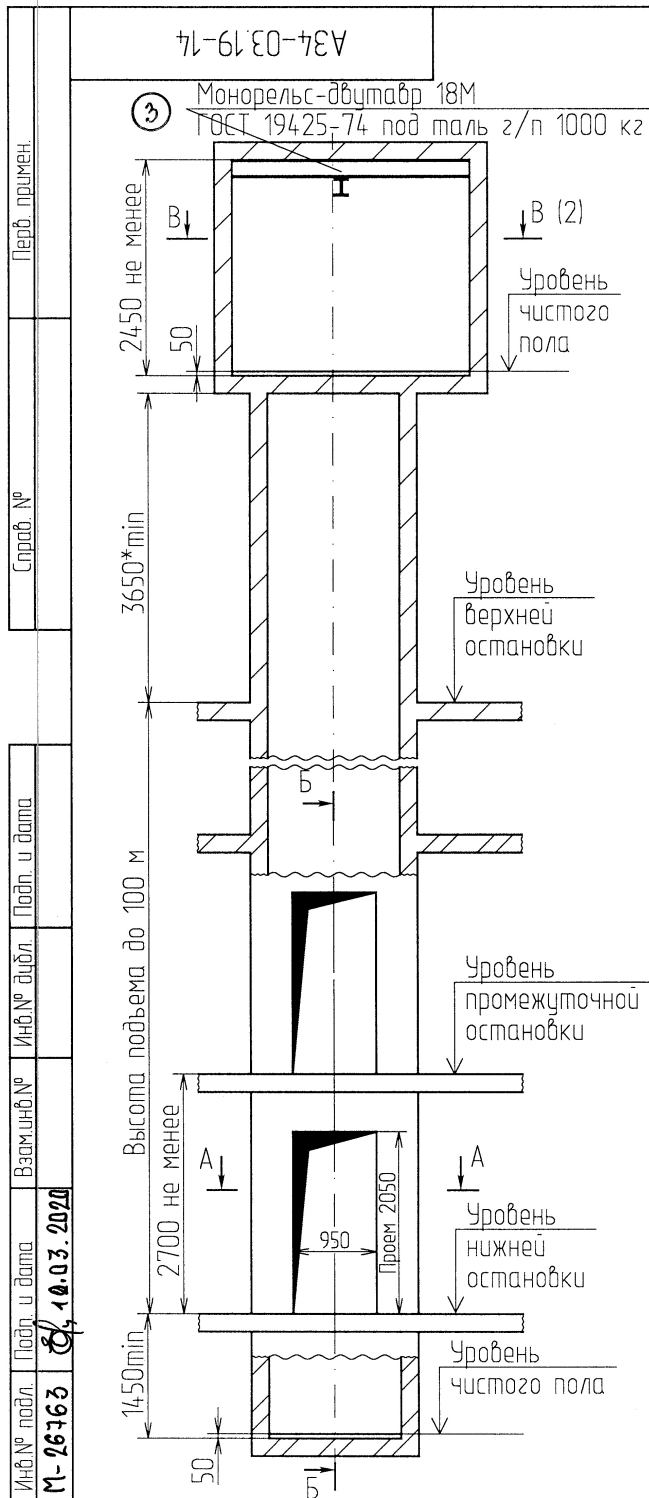
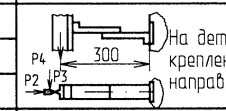
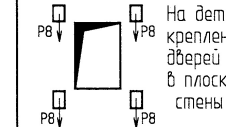


Таблица нагрузок на строительную часть от лифтовой установки			
Нагрузка	Величина нагрузки, Н	Схема действия сил	Примечание
P ₁	5500	На опоры привода В - В (2)	Постоянные нагрузки
P ₂	11000		
P ₃	12000		
P ₄	6000		
P ₁ ¹¹	9500		
P ₂ ¹¹	22000		
P ₃ ¹¹	12500		
P ₄ ¹¹	6000	 На детали крепления направляющих	Кратковременные нагрузки при посадке кабины на лобовики
P ₂	1600		
P ₃	1500		
P ₄	2000		
P ₅	34500	На пять направляющих на площадь 75×170	Нагрузки, действующие разновременно и аварийно
P ₆	74000	На буфер кабины на площадь 140×140	
P ₇	61500	На буфер противовеса на площадь 140×140	
P ₈	1100	 На детали крепления дверей шахты в плоскости стены	Постоянные нагрузки
P ₁₀	5000Н/м ²	На пол машинного помещения	Расчетные нагрузки
P ₁₁	14500	Подвеска тяговых канатов	Постоянные нагрузки
P ₁₂	12000		
P ₁₁ ¹	26500		
P ₁₂ ¹	27500		


- 1.*При увеличении размеров шахты (в плане) или при установке нескольких лифтов в общую шахту, необходимо обеспечить высоту верхнего этажа 3800 min.
2. При высоте этажа более 3000 мм предусмотреть дополнительные закладные детали для крепления направляющих (лифтз) с шагом не более 3000 мм, при этом первый шаг закладных деталей каждого этажа должен быть 2000 мм.
3. При высоте этажа 3600 мм и более предусмотреть дополнительные отверстия под настилы (лифтз) с шагом не менее 1800 мм и не более 2500мм.
4. Размеры и размещение отверстий под вызывные посты, переключатели режимов работы, световые указатели см. чертеж А34-01.03-14.
5. Остальные технические требования см. в "Общих положениях" альбома А34-00.00-14.

А34-03.19-14			
4	18.11.2020	18.11.2020	
3	Зам 18.11.2020	28.02.20	
Изм./Лист	№ докум.	Подп.	Дата
Разраб.	Васильева	28.02.20	
Пров.	Настаскоба	02.03.20	
Т.контр.			
Н. контр.	Артаманова	28.02.20	
Утв.	Павлов		
Лифт пассажирский Q=630кг, V=1.6м/с			Лит. Масса Масштаб
Лист 1			Листов 3
ПП-0616Е			АО Щ/З ④


Копировал

Формат А3

B - B(1)

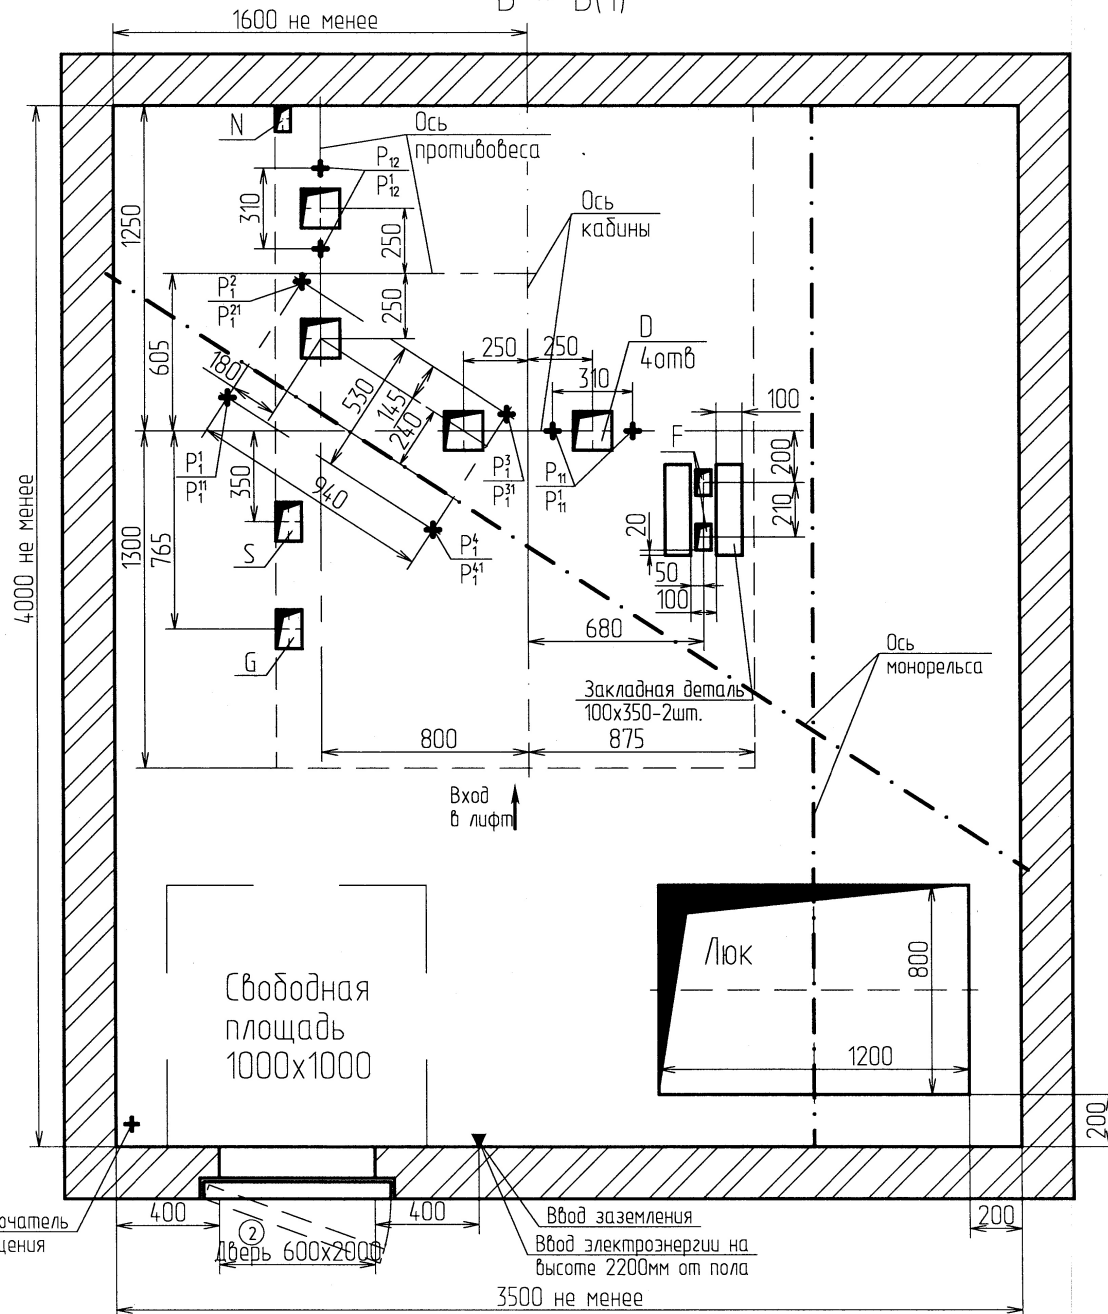


План шахты

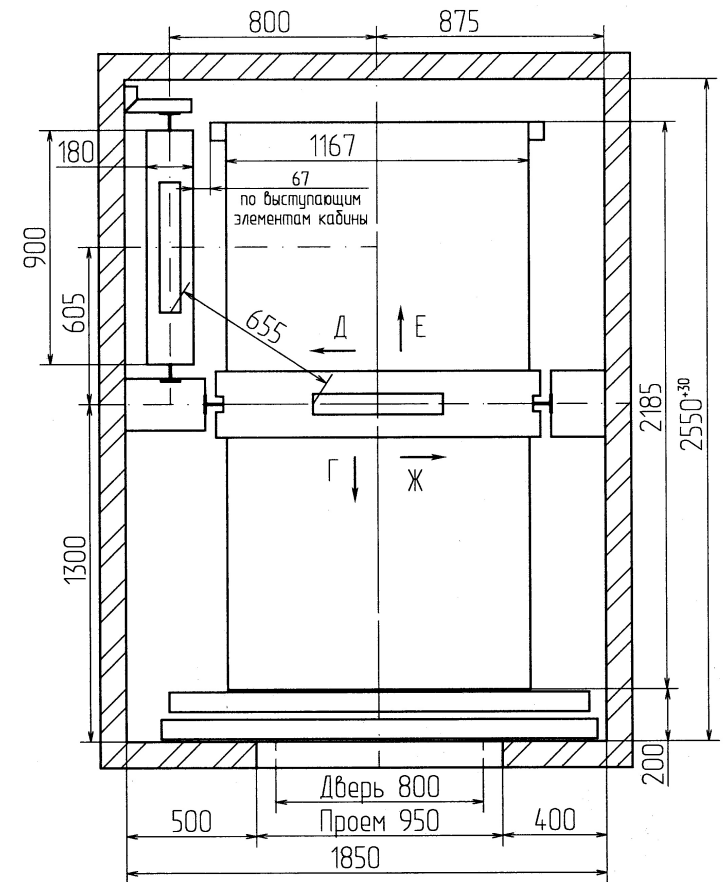

Отб.	Ширина, мм	Глубина, мм	Назначение
D	150	150	Тяговые канаты
F	60	100	Канаты ограничителя скорости
G	100	150	Подвесной кабель
S	100	150	Электропроводка по шахте
N	60	100	Освещение шахты

Развертка типового этажа

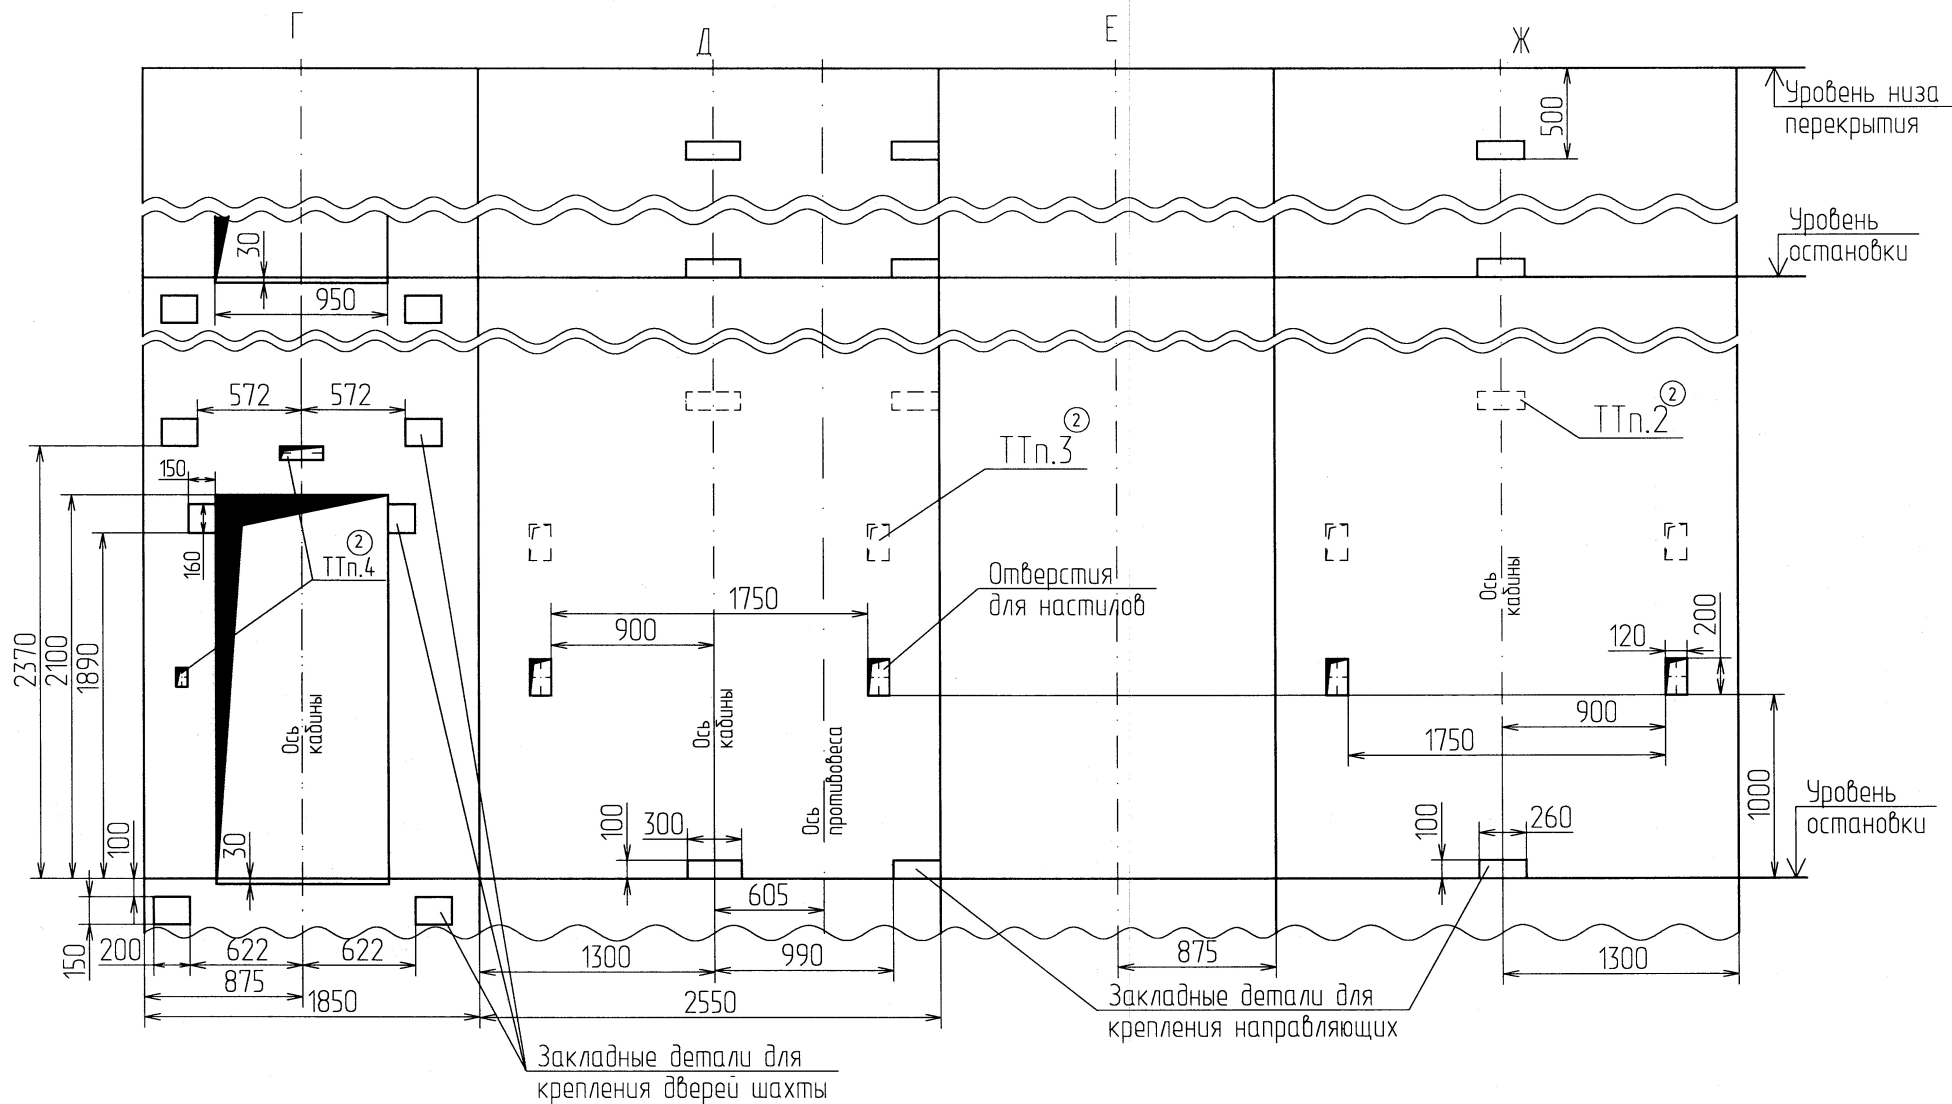

Инв.№ подл.	Подп. и дата	Взам.инв.№	Инв.№ дубл.	Подп. и дата
М-26763	05.06.2018			

2	Зам.	18.02.2018	05.06.2018
Изм.	Лист	№ док.	Подп.

А34-03.19-14

Лист
3

Копировал

Формат А3