



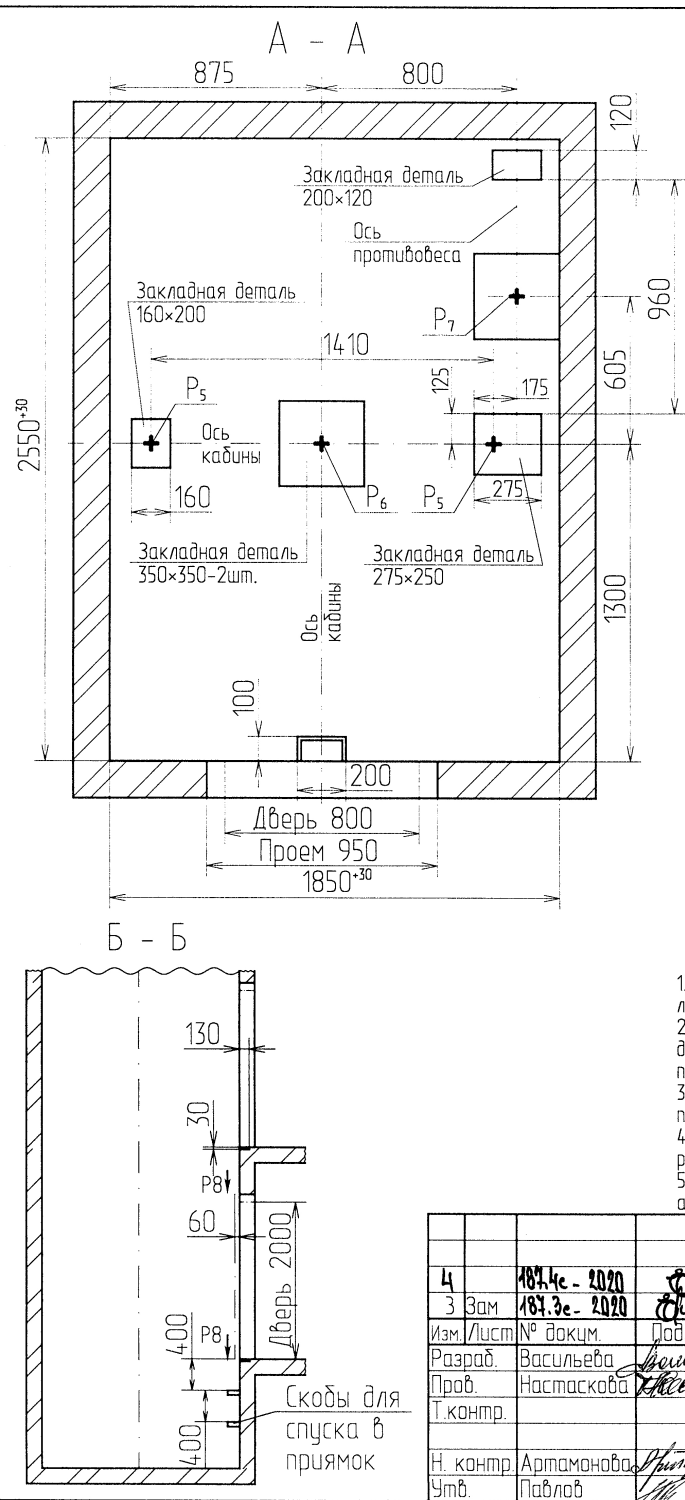


Таблица нагрузок на строительную часть от лифтовой установки			
Нагрузка	Величина нагрузки, Н	Схема действия сил	Примечание
P ₁ ¹	5500	На опоры привода В - В (2)	Постоянные нагрузки
P ₂ ²	11000		
P ₃ ³	12000		
P ₄ ⁴	6000		
P ₁ ¹¹	9500		
P ₂ ²¹	22000		
P ₃ ³¹	12500		
P ₄ ⁴¹	6000	На детали крепления направляющих	Кратковременные нагрузки при посадке кабины на лобовител
P ₂	1600		
P ₃	1500		
P ₄	2000		
P ₅	34500	На пять направляющих на площадь 75x170	Нагрузки, действующие разнорезменно и аварийно
P ₆	74000	На бугер кабины на площадь 140x140	
P ₇	61500	На бугер противовеса на площадь 140x140	
P ₈	1100	На детали крепления дверей шахты в плоскости стены	Постоянные нагрузки
P ₁₀	5000Н/м ²	На пол машинного помещения	Расчетные нагрузки
P ₁₁	14500	Подвеска тяговых канатов	Постоянные нагрузки
P ₁₂	12000		
P ₁ ¹¹	26500		
P ₁₂ ¹²	27500		


- 1.*При увеличении размеров шахты (в плане) или при установке нескольких лифтов в общую шахту, необходимо обеспечить высоту верхнего этажа 3800 min.
2. При высоте этажа более 3000 мм предусмотреть дополнительные закладные детали для крепления направляющих (лист3) с шагом не более 3000 мм, при этом первый шаг закладных деталей каждого этажа должен быть 2000 мм.
3. При высоте этажа 3600 мм и более предусмотреть дополнительные отверстия под настилы (лист3) с шагом не менее 1800 мм и не более 2500мм.
4. Размеры и размещение отверстий под вызывные посты, переключатели режимов работы, световые указатели см. чертеж А34-01.03-14.
5. Остальные технические требования см. в "Общих положениях" альбома А34-00.00-14.

А34-03.20-14			
4	18.11.2020	18.11.2020	
3	Зам 18.11.2020	28.02.20	
Изм/Лист	№ докум	Подп.	Дата
Разраб.	Васильева	28.02.20	
Пров.	Настаскова	28.02.20	
Т.контр.			
Н.контр.	Артаманова	28.02.20	
Утв.	Павлов		
Лифт пассажирский Q=630кг, V=1.6м/с		ПП-0616Е	АО Щ/ЛЗ
Копировал		Формат А3	

В - В(1)

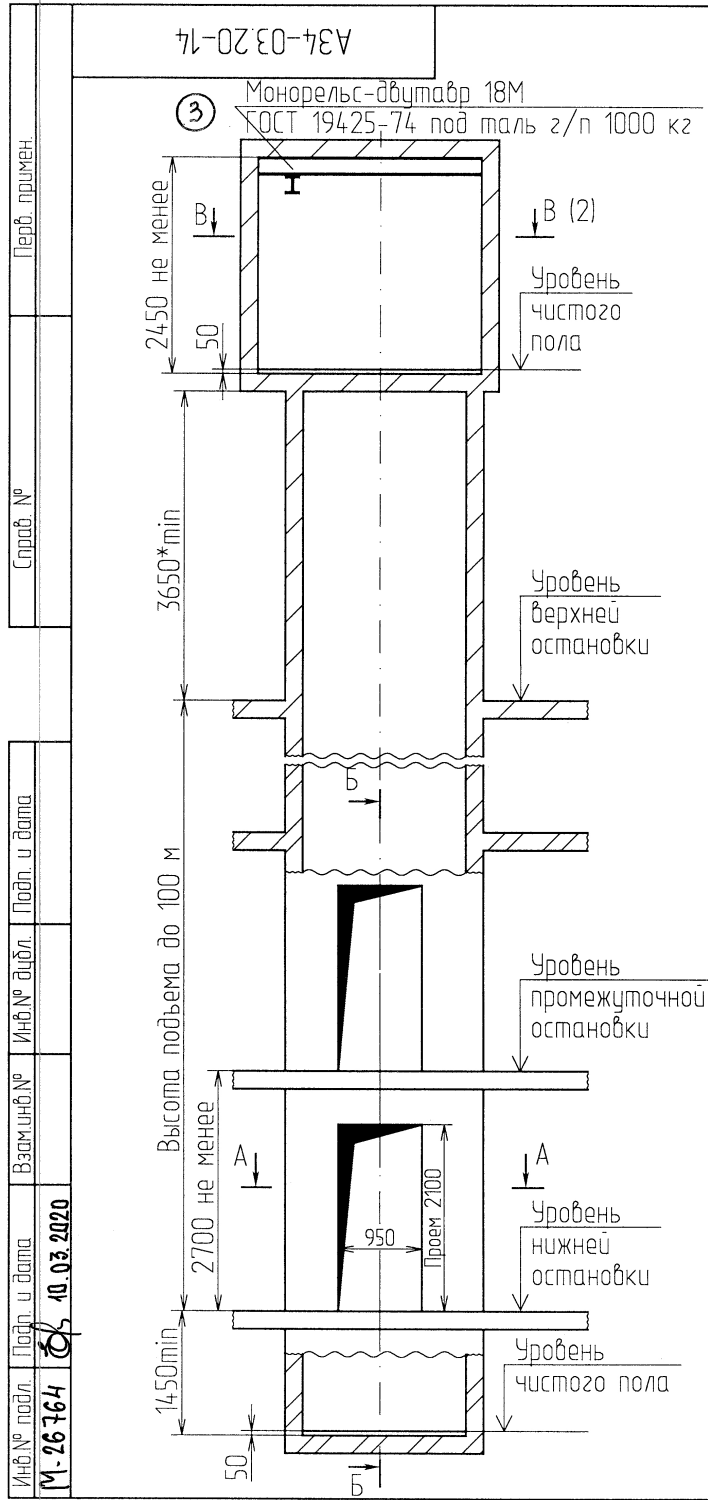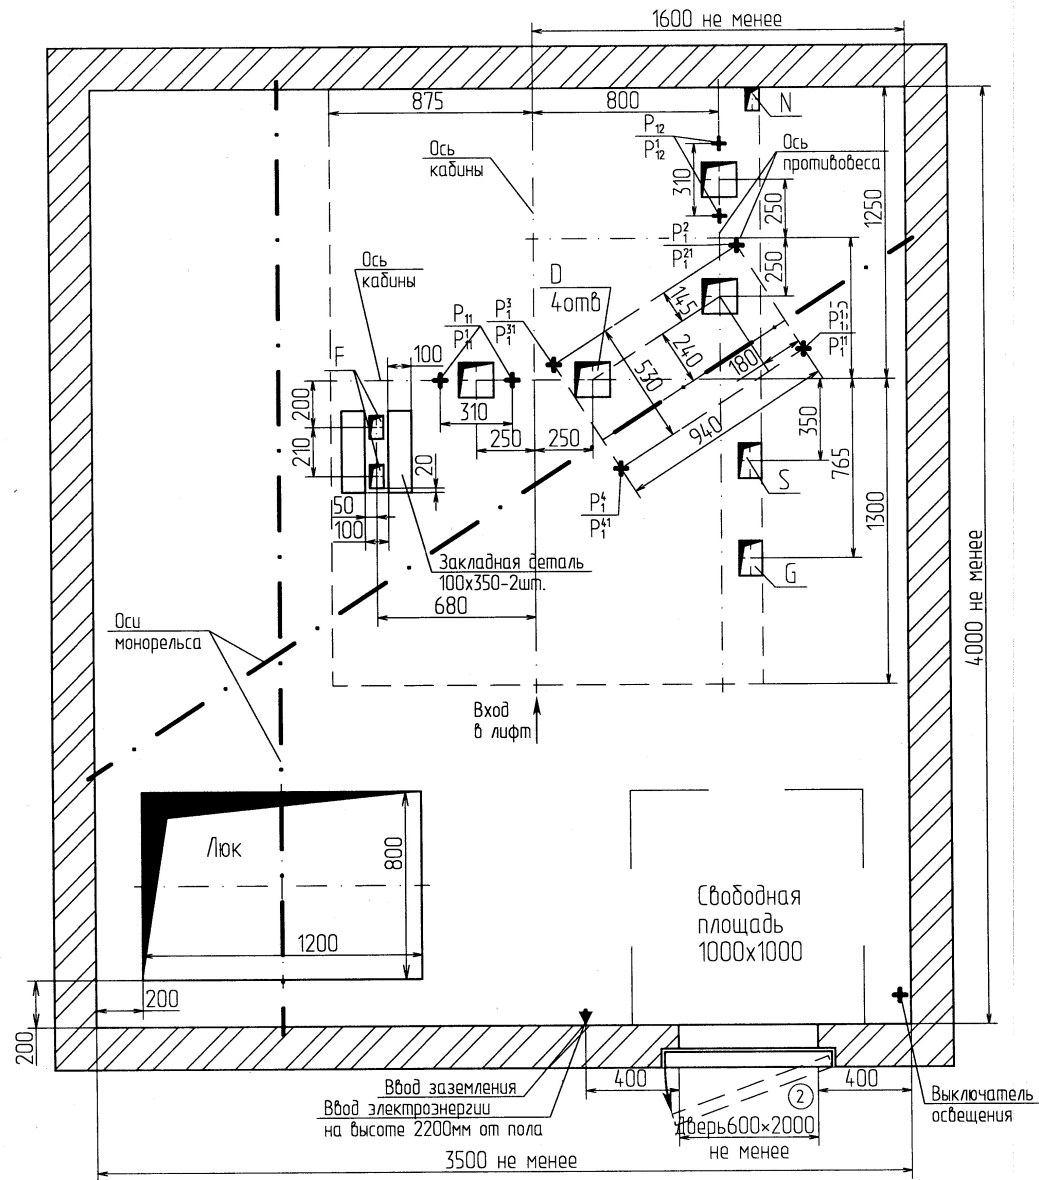

План шахты

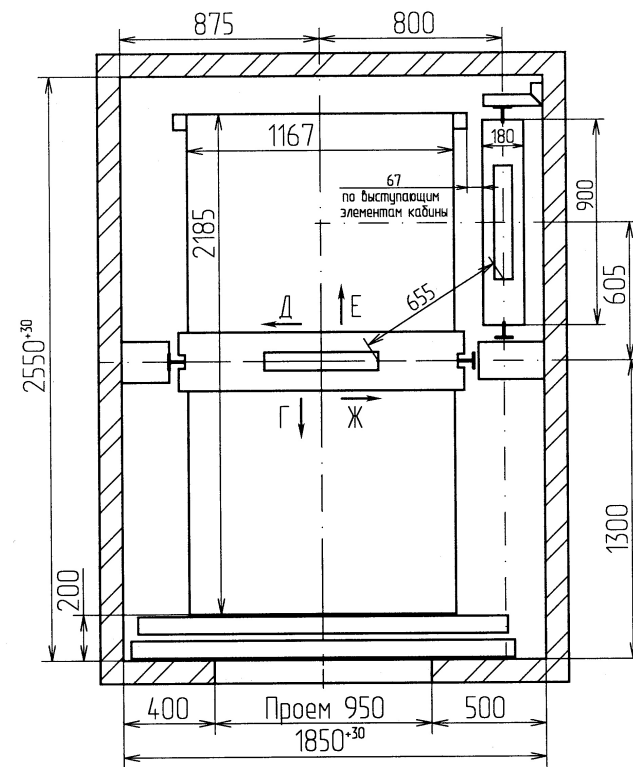

Отб.	Ширина, мм	Глубина, мм	Назначение
D	100	150	Тяговые канаты
F	60	100	Канаты ограничителя скорости
G	100	150	Подвесной кабель
S	100	150	Электроразводка по шахте
N	60	100	Освещение шахты

Исполн. подл.	Взаминч.Н	Исполн. подл.	Подп. и дата
М-26764	05.06.2018		

2	Зам. 187.2с - 2018	05.06.2018
Изм.	Лист	Дата


А34-03.20-14

Лист
2

Копировал

Формат А3

Развертка типового этажа

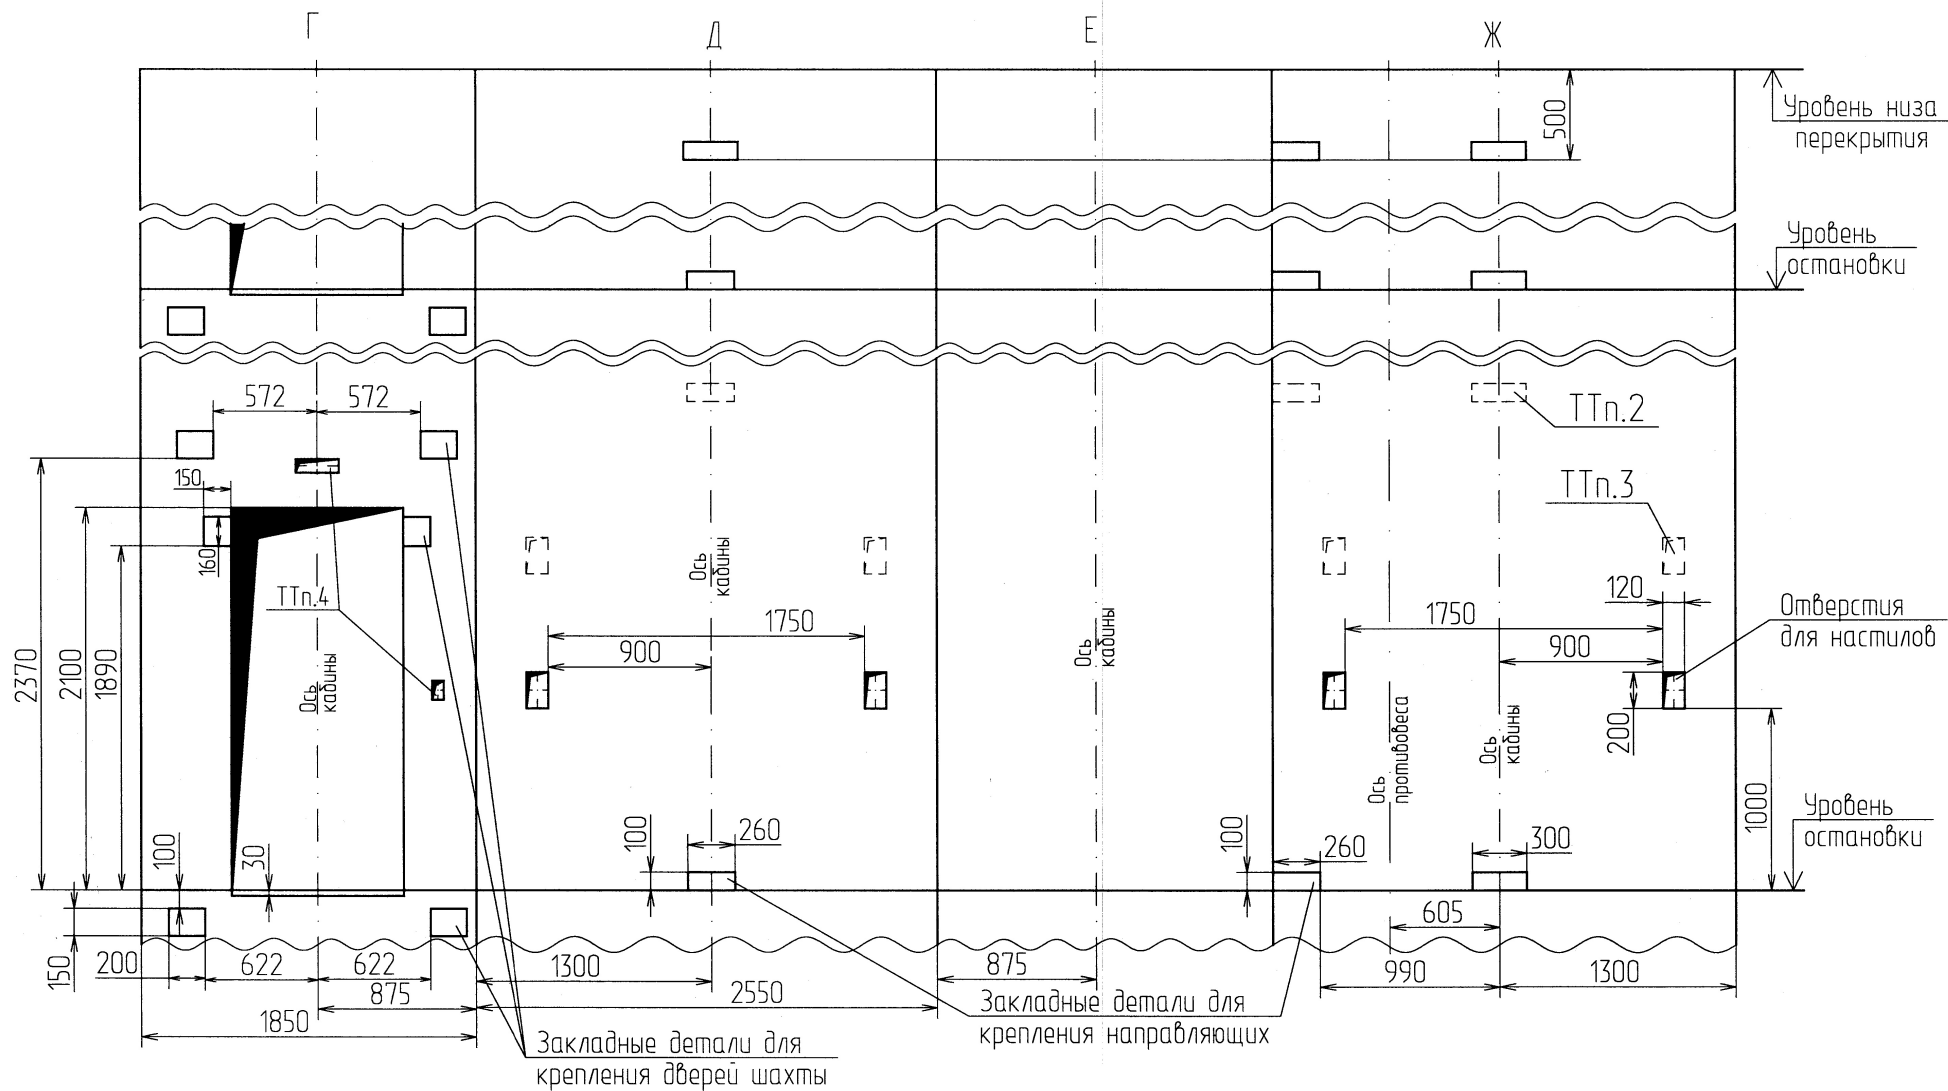

ИИН № N подл.	Подп. и дата	Взам. инв. N	Инв. дубл.	Подп. и дата
M-26764	05.06.2018			

2	Зам.	187.2с - 2018	<i>Ed</i>	05.04.2018
Изм.	Лист	N докум.	Подп.	Дата