





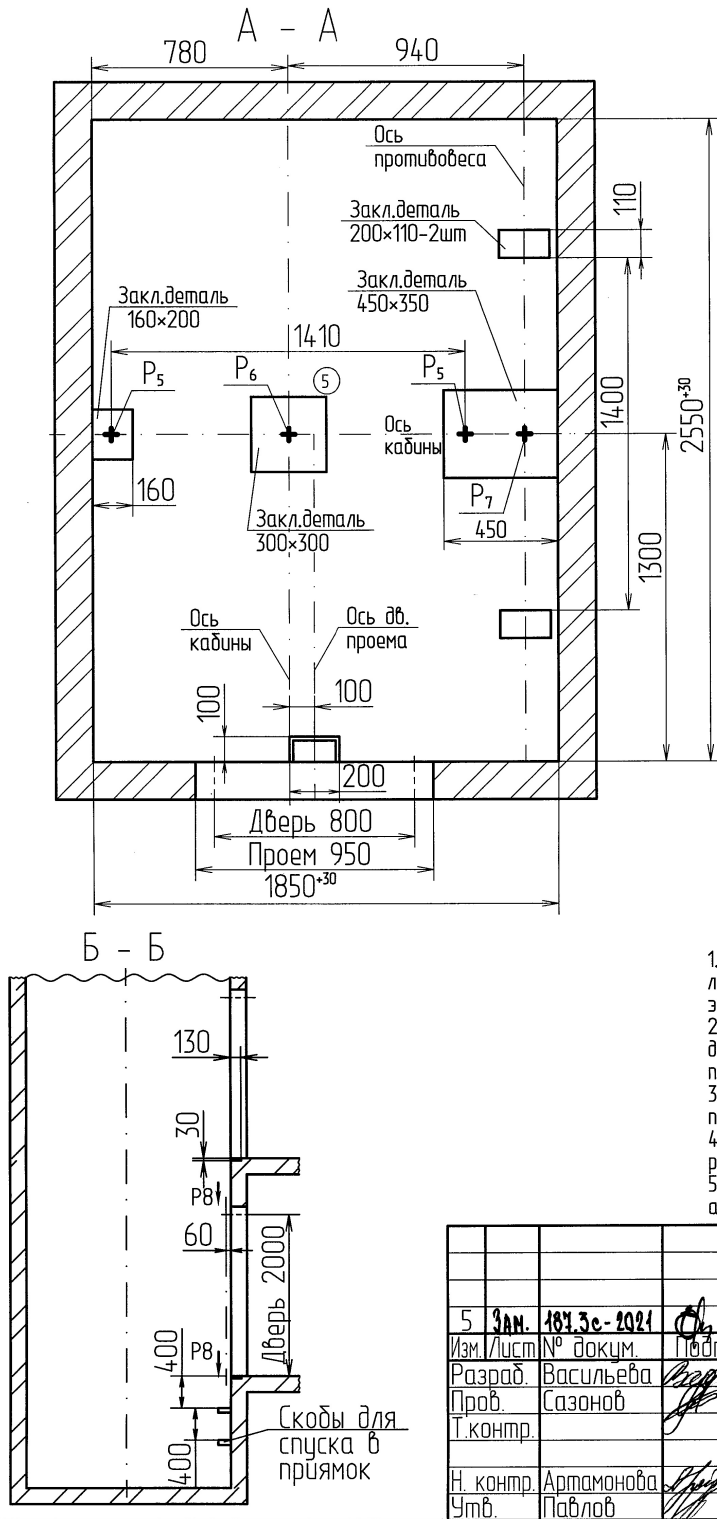


Таблица нагрузок на строительную часть от лифтовой установки			
Нагрузка	Величина нагрузки, Н	Схема действия сил	Примечание
P ₁ ¹	5500	На опоры привода В - В (2)	Постоянные нагрузки
P ₁ ²	11500		
P ₁ ³	14000		
P ₁ ⁴	6500		
P ₁ ¹¹	10500		Кратковременные нагрузки при посадке кабины на лобители
P ₁ ²¹	25500		
P ₁ ³¹	15000		
P ₁ ⁴¹	7000		
P ₂	2600	 На детали крепления направляющих	Нагрузки, действующие одновременно и аварийно
P ₃	2400		
P ₄	2000		
P ₅	39500		
P ₆ ⑤	90000	На пять направляющих на площадь 75×170	Нагрузки, действующие одновременно и аварийно
P ₇	69000	На бугер кабины на площадь 140×140	
		На бугер противовеса на площадь 140×140	
P ₈	1600	 На детали крепления дверей шахты в плоскости стены	Постоянные нагрузки
P ₁₀	6000Н/м ²	На пол машинного помещения	Расчетные нагрузки
P ₁₁	17000	Подвеска тяговых канатов	Постоянные нагрузки
P ₁₂	13000		
P ₁₁ ¹	29500		
P ₁₂ ¹	33500		


- *При увеличении размеров шахты (в плане) или при установке нескольких лифтов в общую шахту, необходимо обеспечить высоту верхнего этажа 3800мм min.
- При высоте этажа более 4000 мм предусмотреть дополнительные закладные детали для крепления направляющих (листв) с шагом не более 2000 мм, при этом первый шаг закладных деталей каждого этажа должен быть 2000 мм.
- При высоте этажа 3600 мм и более предусмотреть дополнительные отверстия под настилы (листв) с шагом не менее 1800 мм и не более 2500мм.
- Размеры и размещение отверстий под вызывные посты, переключатели режимов работы, световые указатели см. чертеж А34-01.03-14.
- Остальные технические требования см. в "Общих положениях" альбома А34-00.00-14.

					А34-04.07-14			
5	Зам.	181.3с-2021		04.2021	Лифт пассажирский Q=1000кг, V=1.6м/с	Лист	Масса	Масштаб
Изм.	Лист	№ докум.	Подп.	Дата				
Разраб.	Васильева		2104.21					
Пров.	Сазонов		04.21					
Т.контр.						Лист 1	Листов 4	
Н. контр.	Артамонова		2301.21		ПП-1016Е	АО Щ/З		
Утв.	Павлов		2304.21					

В - В(1) вариант I

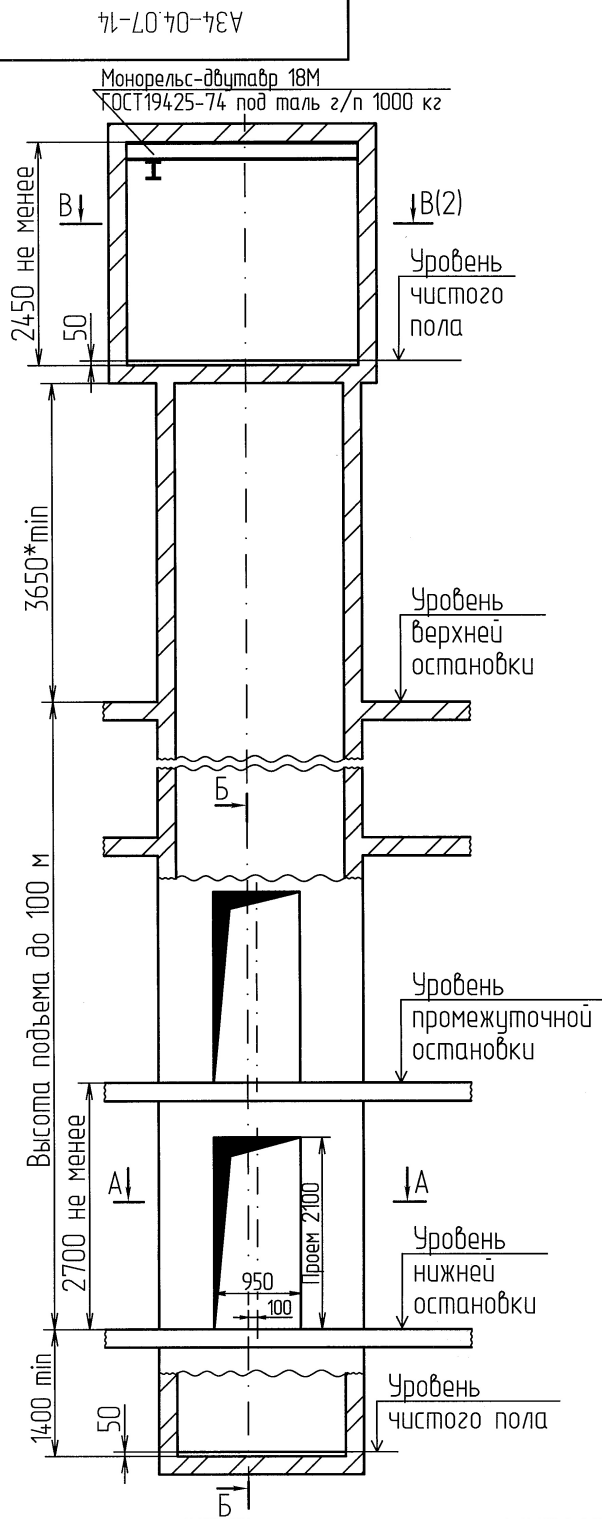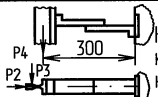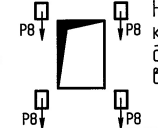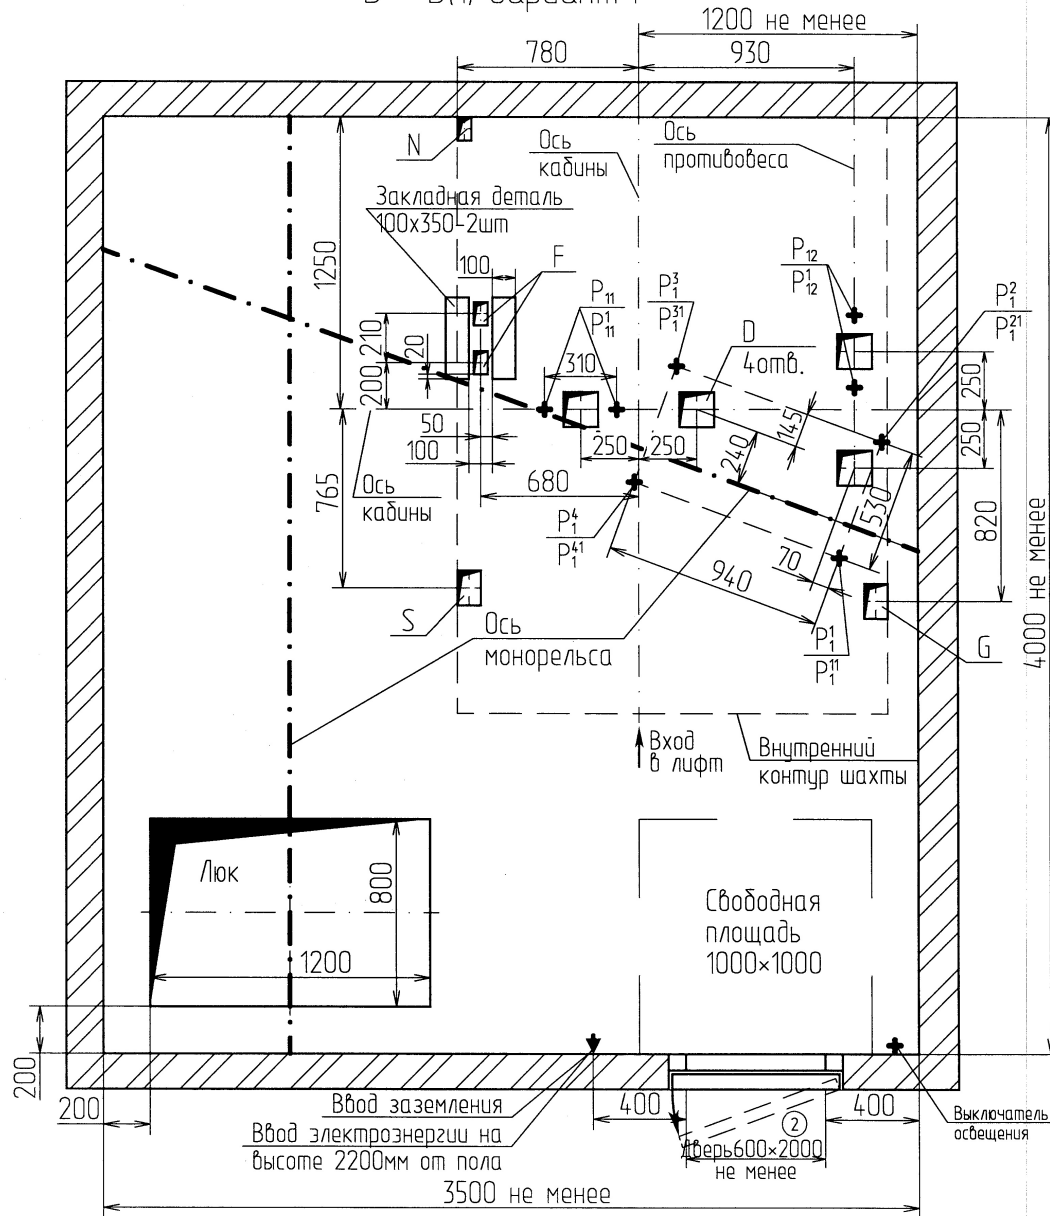

План шахты

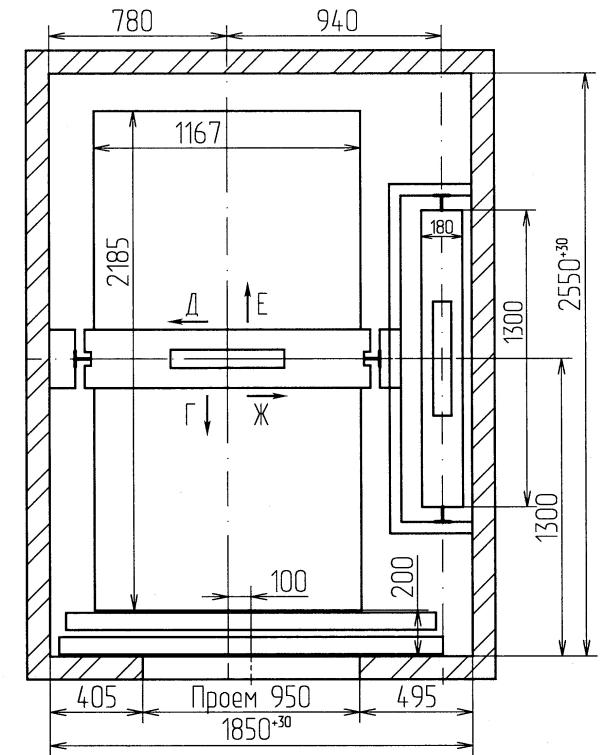


Отв.	Ширина, мм	Глубина, мм	Назначение
D	100	150	Тяговые канаты
F	60	100	Канаты ограничителя скорости
G	100	150	Подвесной кабель
S	100	150	Электроразводка по шахте
N	60	100	Освещение шахты

Инд. N подл.	Взам. инд. N	Инд. N дубл.	Подп. и дата
М-26774	05.06.2018		

2	Зам.	18.12.2018	Подп.	Дата
Изм.	Лист	N докум.	Подп.	Дата

В - В(1) вариант II

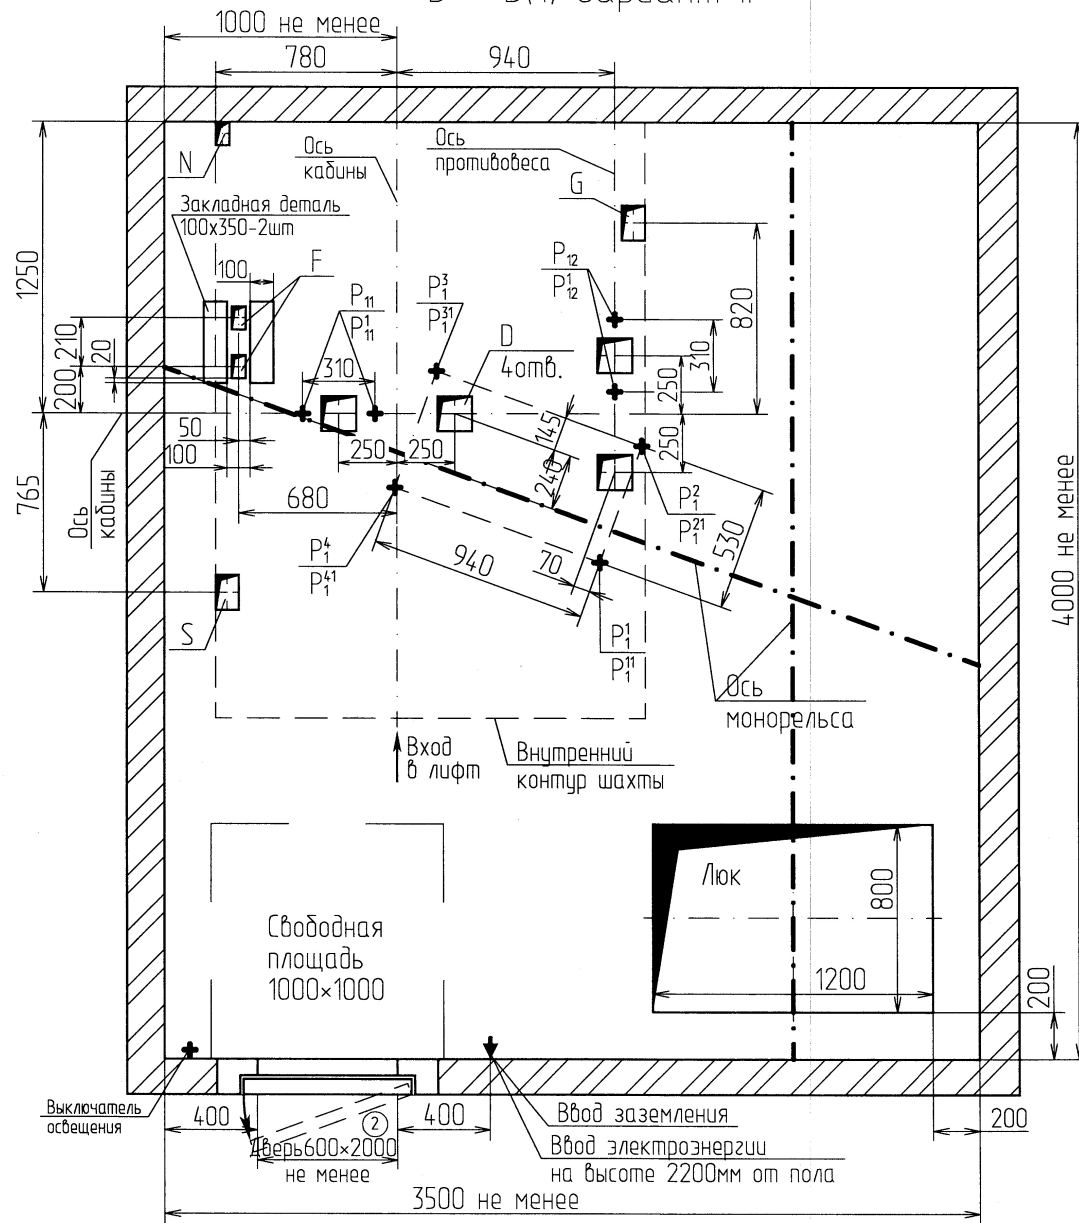

Изд. N подл.	Подп. и дата	Взам. инв. N	Инв. N дубл.	Подп. и дата
M-26774	05.06.2018			

2	3	18.12.2018	05.06.2018
Изм.	Лист	N докум.	Подп.


А34-04.07-14

Лист
3

Копировал

Формат А3

Развертка типового этажа

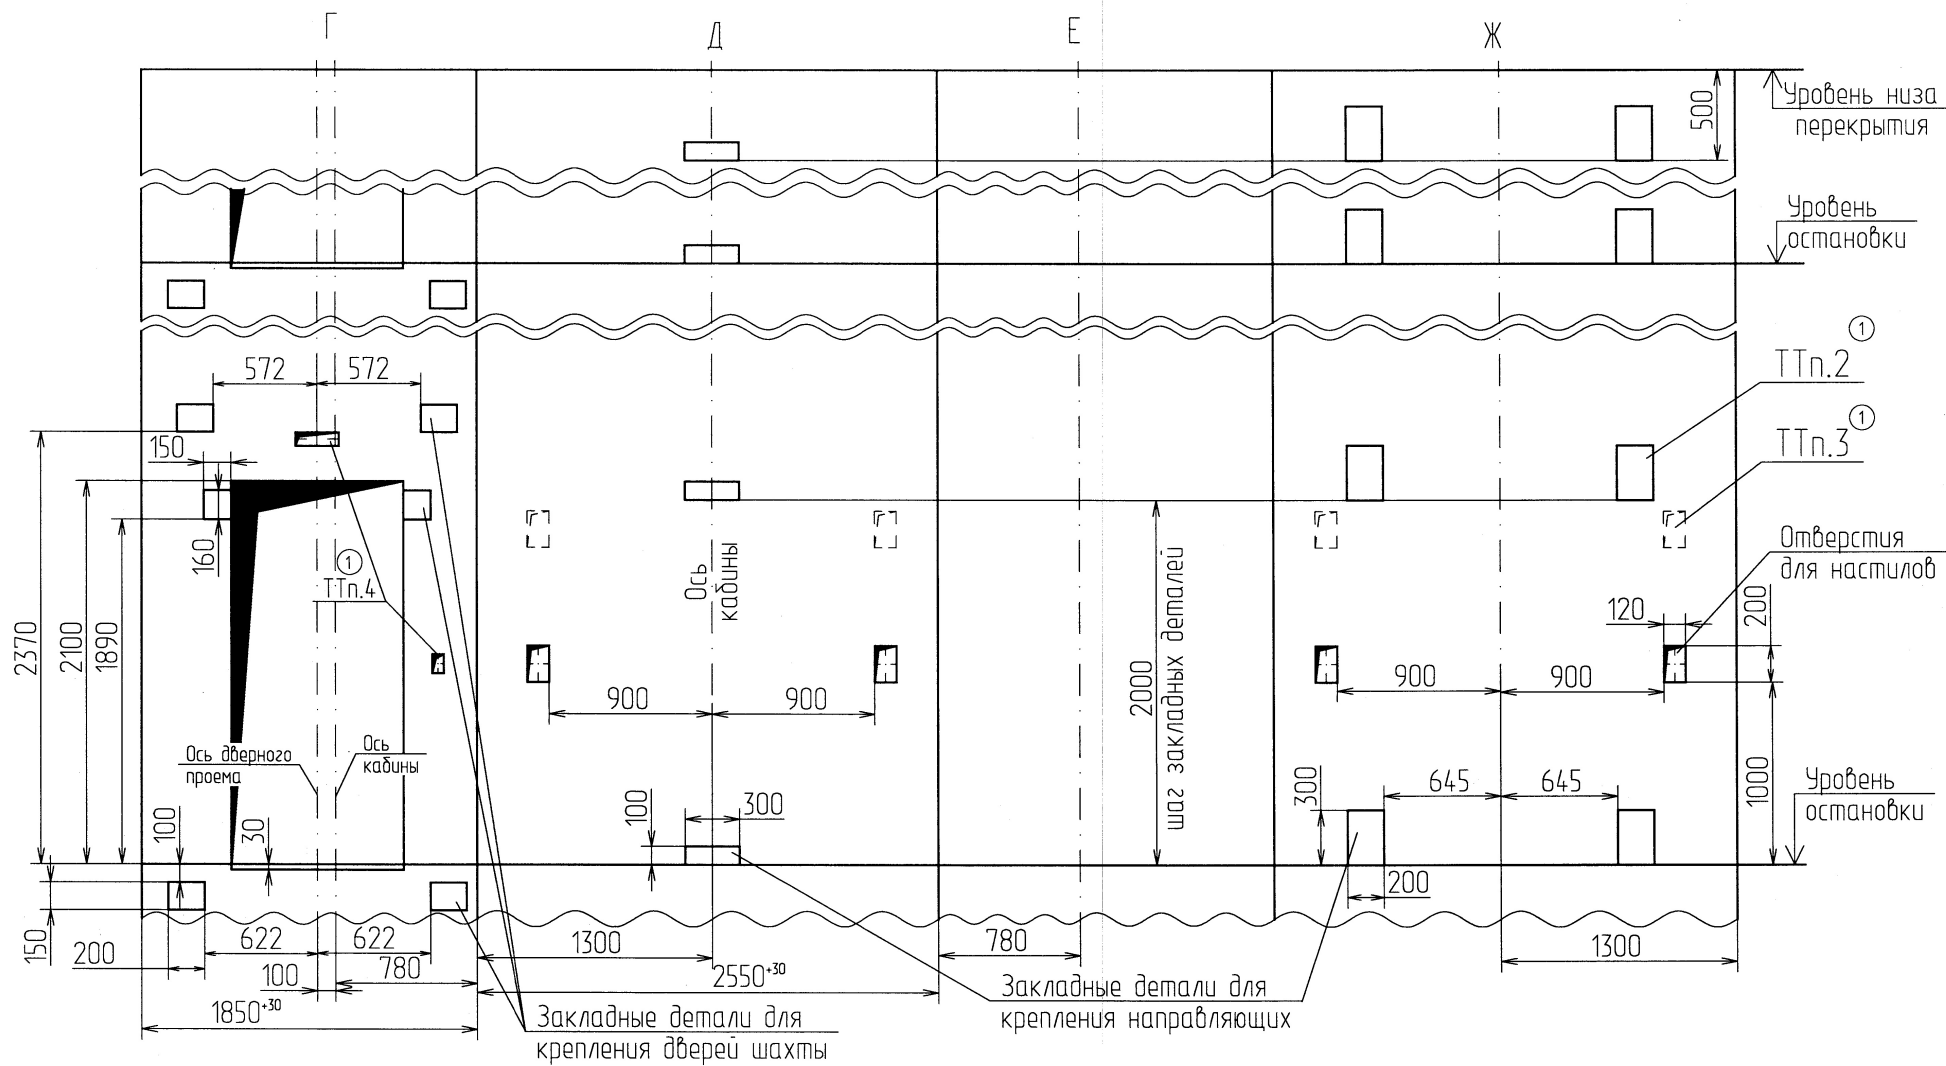

ИИН №N подл.	Подп. и дата	Взам.иин №N	ИИН №N дцбл.	Подп. и дата
M-26774	 05.06.2018			

1	ЗАН.	187.2с - 2018	Эн	05.06.2018
Изм	Лист	№ докум	Подп	Дата

A34-04.07-14

Копировал

Формат А3

Алг	Алг
4	4