

Изм. № подл.	Подп. и дата	Взам. инд. №	Инд. № докл.	Подп. и дата	Справ. №	Перв. примен.
М-27882	10.03.2020					

91-10'50-43A

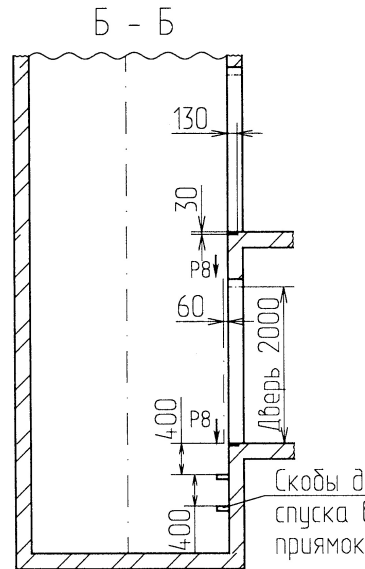
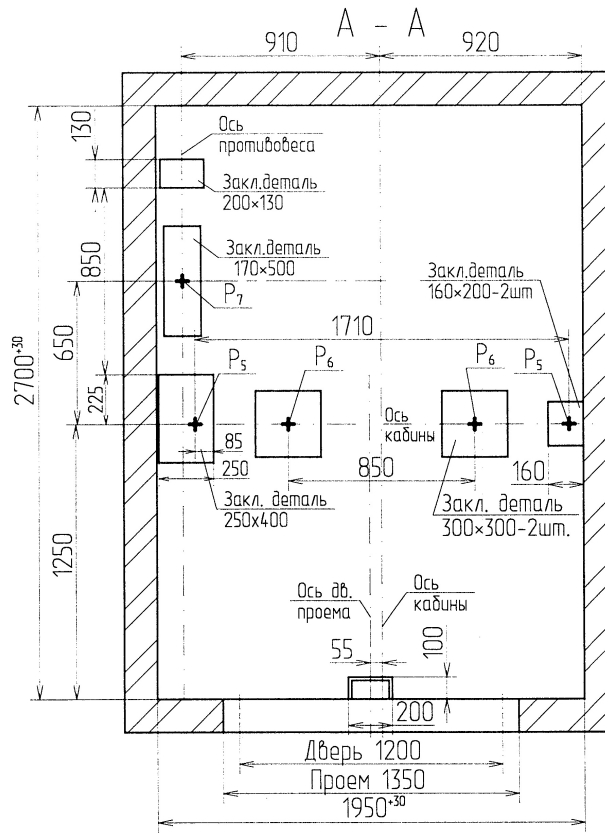
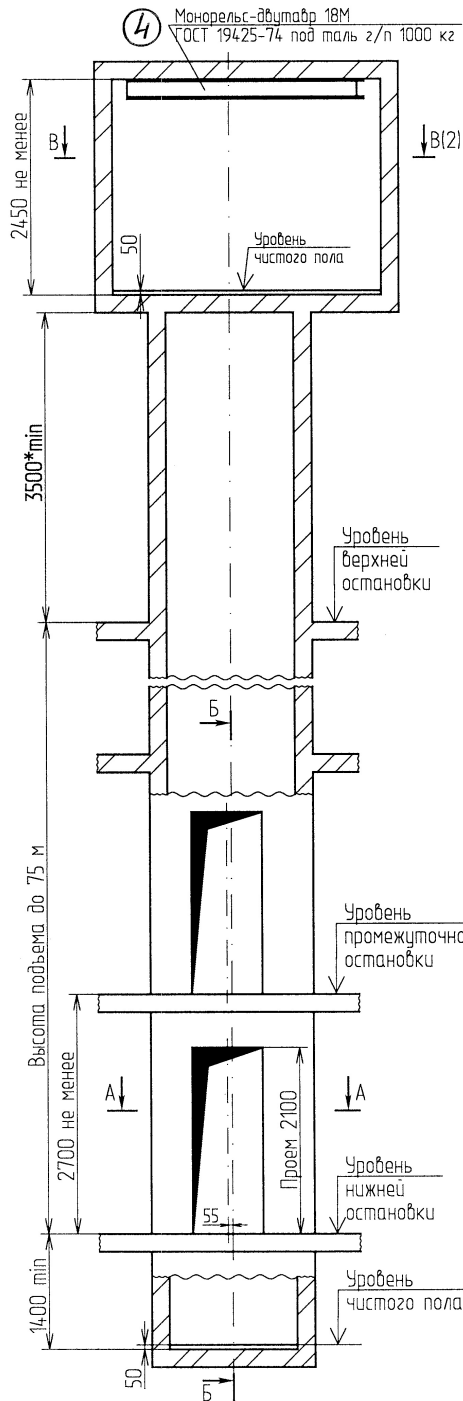




Таблица нагрузок на строительную часть от лифтовой установки			
Нагрузка	Величина нагрузки, Н	Схема действия сил	Примечание
P ₁	10000	На опоры привода В - В (2)	Постоянные нагрузки
P ₂	17000		
P ₃	20500		
P ₄	11500		
P ₁₁	19000		
P ₂₁	35500		
P ₃₁	22000		
P ₄₁	12000	На детали крепления направляющих	Кратковременные нагрузки при посадке кабины на лобовики
P ₂	1600		
P ₃	1500		
P ₄	2000		
P ₅	31500	На пять направляющих на площадь 75x170	Нагрузки, действующие разновременно и аварийно
P ₆	37000	На дуги кабины на площадь 140x140	
P ₇	61500	На дуги противовеса на площадь 140x140	
P ₈	1200	На детали крепления дверей шахты в плоскости стены	Постоянные нагрузки
P ₁₀	5000Н/м ²	На пол машинного помещения	Расчетные нагрузки

- 1.*При увеличении размеров шахты (в плане) или при установке нескольких лифтов в общую шахту, необходимо обеспечить высоту верхнего этажа 3600 мм min.
2. При высоте этажа более 3000 мм предусмотреть дополнительные закладные детали для крепления направляющих (лист 3) с шагом не более 3000 мм, при этом первый шаг закладных деталей каждого этажа должен быть 2000 мм.
3. При высоте этажа 3600 мм и более предусмотреть дополнительные отверстия под настилы (лист 3) с шагом не менее 1800 мм и не более 2500 мм.
4. Размеры и размещение отверстий под вызывные посты, переключатели режимов работы, световые указатели см. чертеж А34-01.03-14.
5. Остальные технические требования см. в "Общих положениях" альбома А34-00.00-14.

5				18.03.2020				10.03.2020			
4	Зам	18.03.2020		28.02.20				Лит.	Масса	Масштаб	
Изм./Лист	№ докум.	Подп.	Дата	Разраб.	Васильева	28.02.20		Лифт пассажирский Q=630кг, V=0.5м/с			
Проб.	Настаскова	28.02.20		Т.контр.							
Н. контр.	Артамона	10.03.2020		Утв.	Павлов			ПП-053М кабина непроходная дизайн Esotaks			
								Лист	1	Листов	3
								АО Щ/З			


Копировал

Формат А3

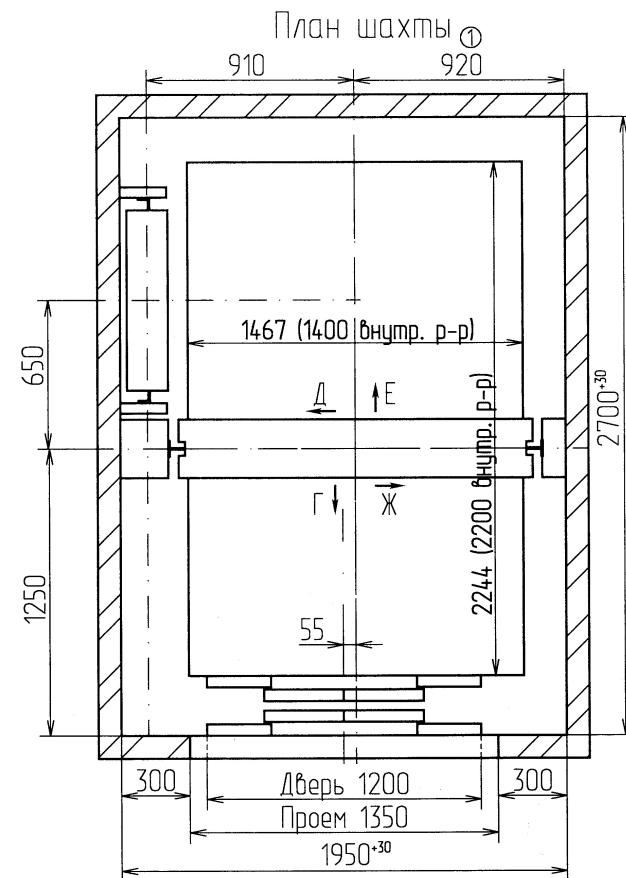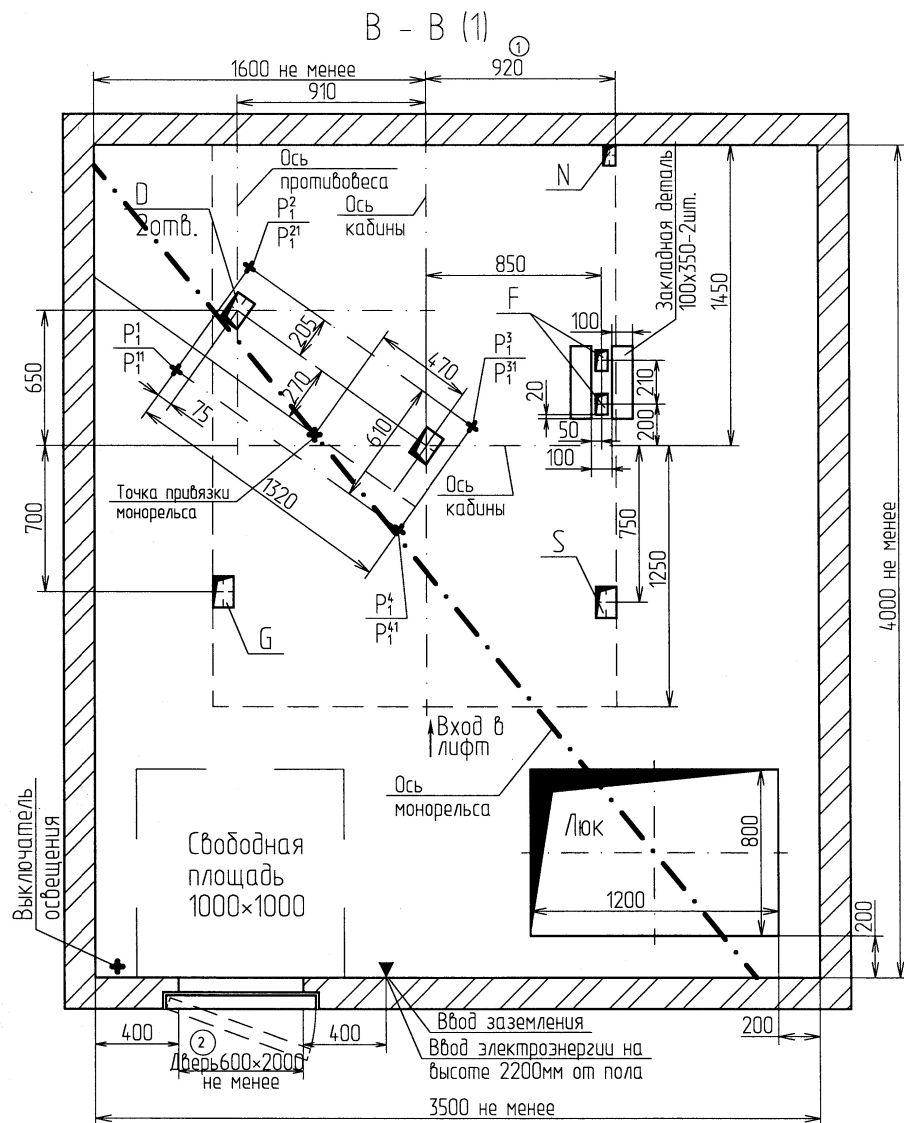

Отб.	Ширина, мм	Глубина, мм	Назначение
D	150	150	Тяговые канаты
F	60	100	Канаты ограничителя скорости
G	100	150	Подвесной кабель
S	100	150	Электроразводка по шахте
N	60	100	Освещение шахты

Развертка типового этажа

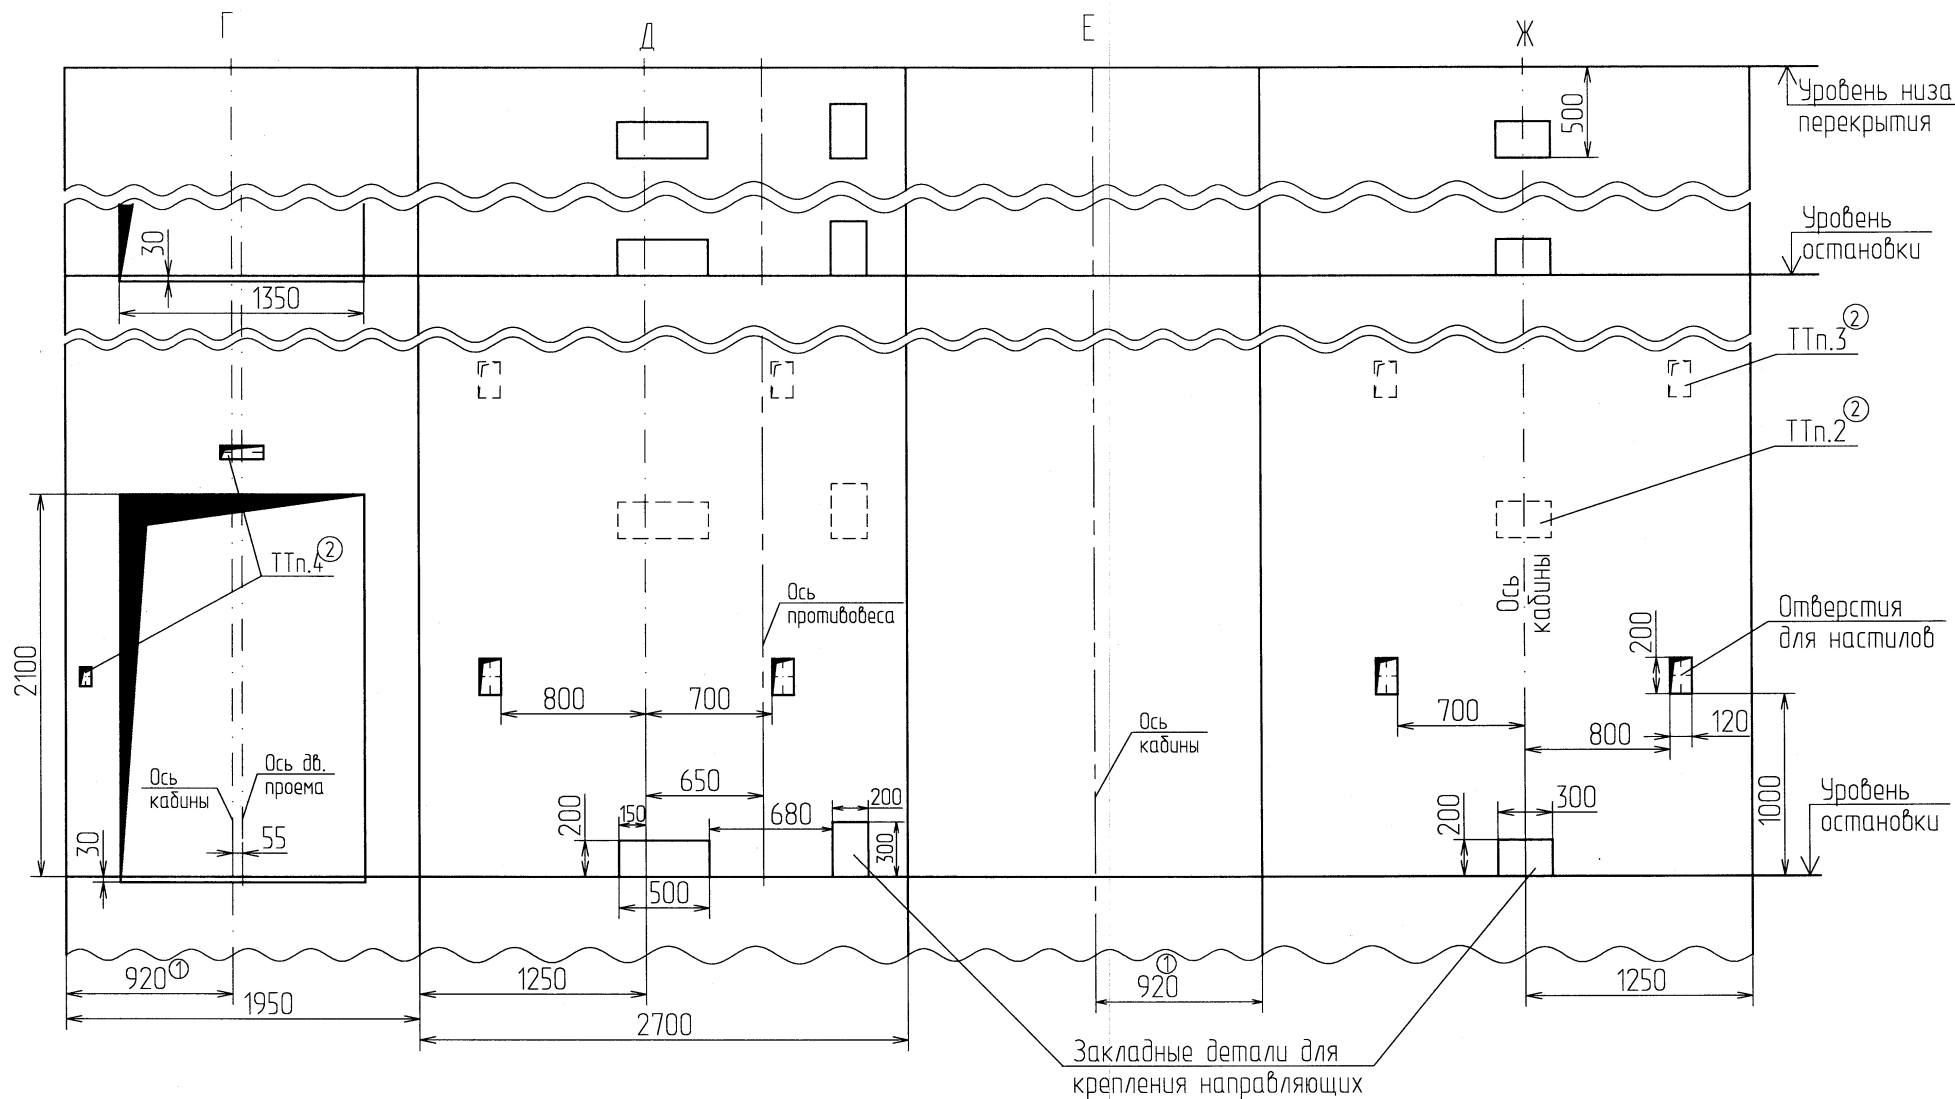

Двери шахты крепить на анкерные болты по месту, в соответствии с поставляемыми крепежными элементами

Инд. N подл.	Подп. и дата	Взам. инд. N	Инд. N дубл.	Подп. и дата
М-21882	05.06.2018			

2	Зам.	18.12.2018	05.06.2018
Изм./Лист	N докум.	Подп.	Дата

А34-05.01-16

Копировал

Формат А3