

Перв. примен.

Спроб. №

Подп. и дата

Взам.инв.№

Подп. и дата

Инв.№ подл.

М-27 886 10.03.2020

А34-05.05-16

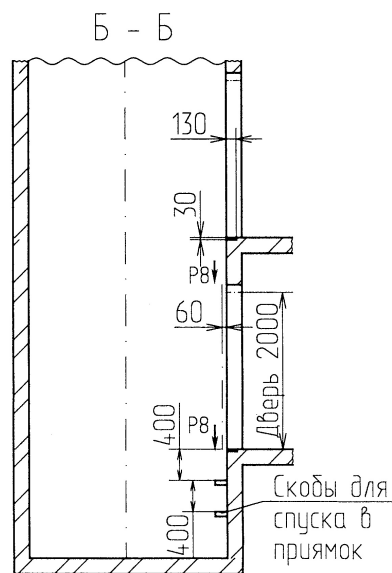
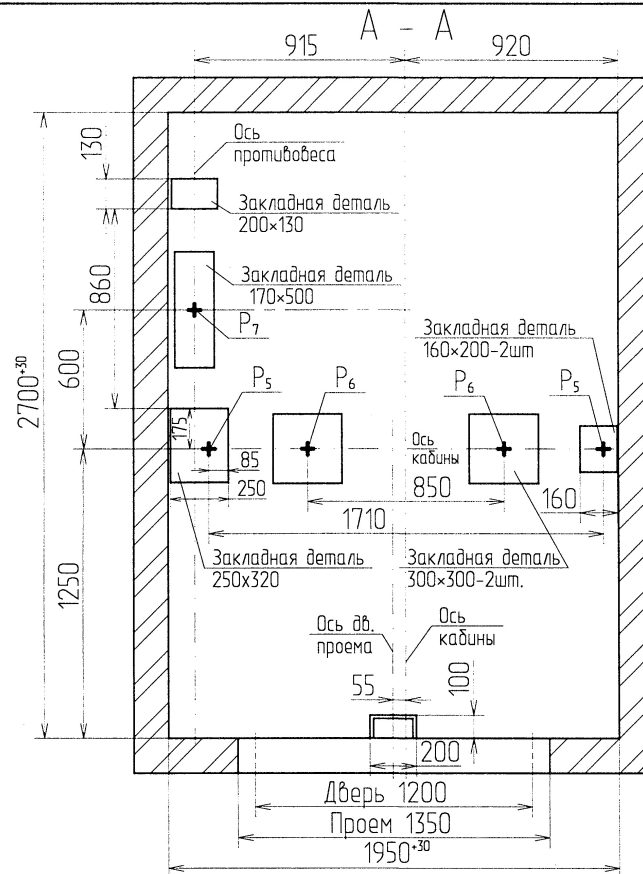
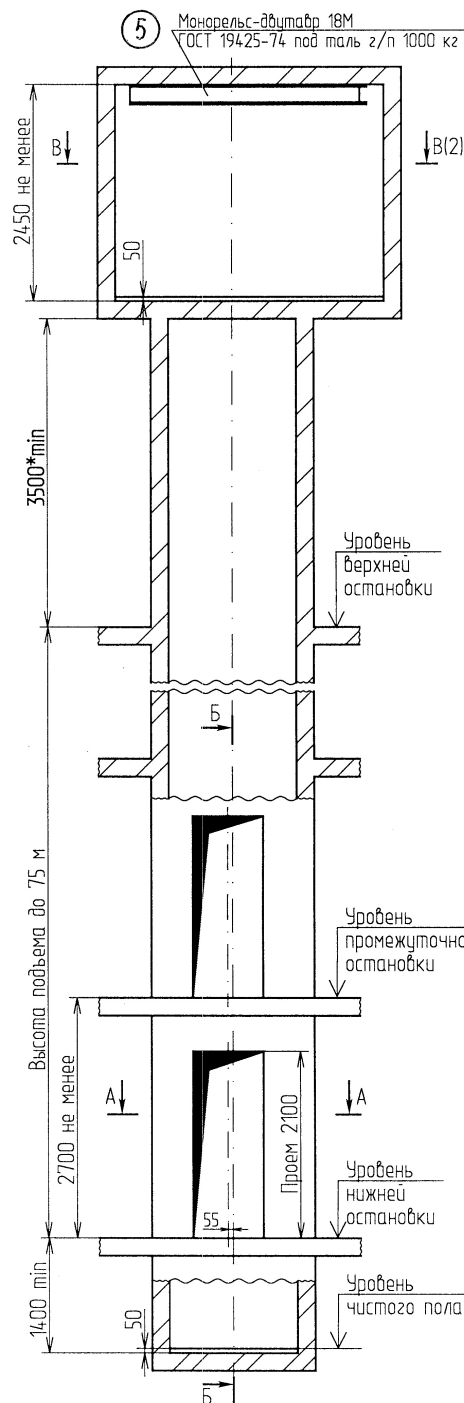
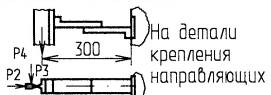
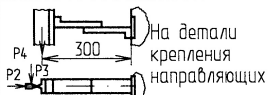
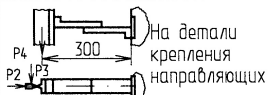


Таблица нагрузок на строительную часть от лифтовой установки			
Нагрузка	Величина нагрузки, Н	Схема действия сил	Примечание
P ₁ ¹	5500		Постоянные нагрузки
P ₂ ²	11500		
P ₃ ³	13500		
P ₄ ⁴	6500		
P ₁ ¹¹	11000		
P ₂ ²¹	24500		
P ₃ ³¹	14500		
P ₄ ⁴¹	7000		Кратковременные нагрузки при посадке кабины на ловители
P ₂	3500		
P ₃	2800		
P ₄	2000		
P ₅	36500		
P ₆	44500		
P ₇	69500		
P ₈	1600		Постоянные нагрузки
P ₁₀	6000Н/м ²		
P ₁₁	17000		
P ₁₂	13000		
P ₁₁ ¹	28000		
P ₁₂ ¹	32000		
P ₁₂ ²	32000		



1. При высоте этажа более 4000 мм предусмотреть дополнительные закладные детали для крепления направляющих (лист 3) с шагом не более 2000 мм, при этом первый шаг закладных деталей каждого этажа должен быть 2000 мм.
2. При высоте этажа 3600 мм и более предусмотреть дополнительные отверстия под настилы (лист 3) с шагом не менее 1800 мм и не более 2500 мм.
3. Размеры и размещение отверстий под вызывные посты, переключатели режимов работы, световые указатели см. чертеж А34-01.03-14.
4. Остальные технические требования см. в "Общих положениях" альбома А34-00.00-14.

А34-05.05-16			
6	184.4с - 2020	18.03.20	28.02.20
5	Зам 184.3с - 2020	18.03.20	28.02.20
Изм	Лист № докум.	Подп.	Дата
Разраб.	Васильева	28.02.20	28.02.20
Проб.	Настаскова	28.02.20	28.02.20
Т. контр.	Артамонова	28.02.20	28.02.20
Н. контр.	Артамонова	28.02.20	28.02.20
Утв.	Павлов	28.02.20	28.02.20
Лифт пассажирский Q=1000кг, V=1.0м/с			
ПП-1010Б кабина непроходная дизайн Esomaks			
Лист 1 Листов 3			
АО Ш/З 6			

Копировал

Формат А3

В - В(1)

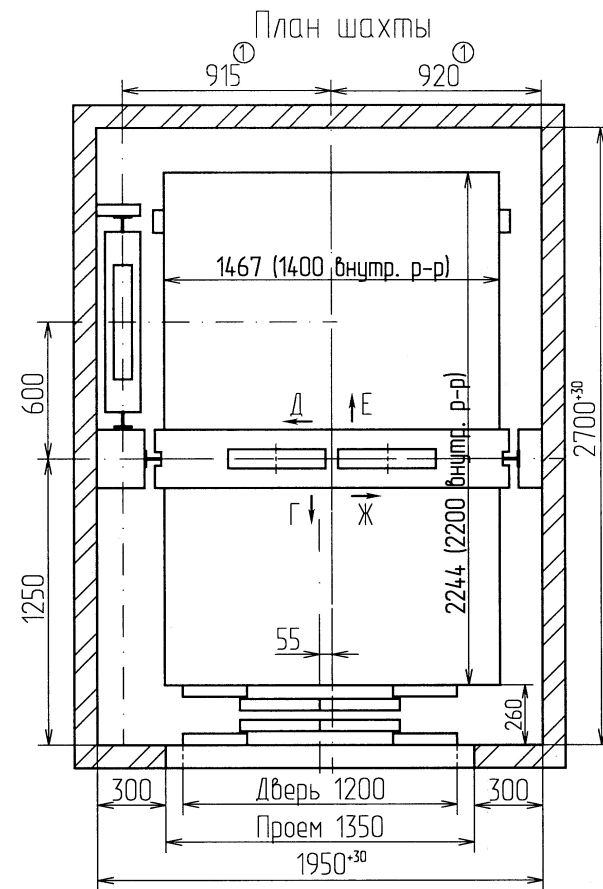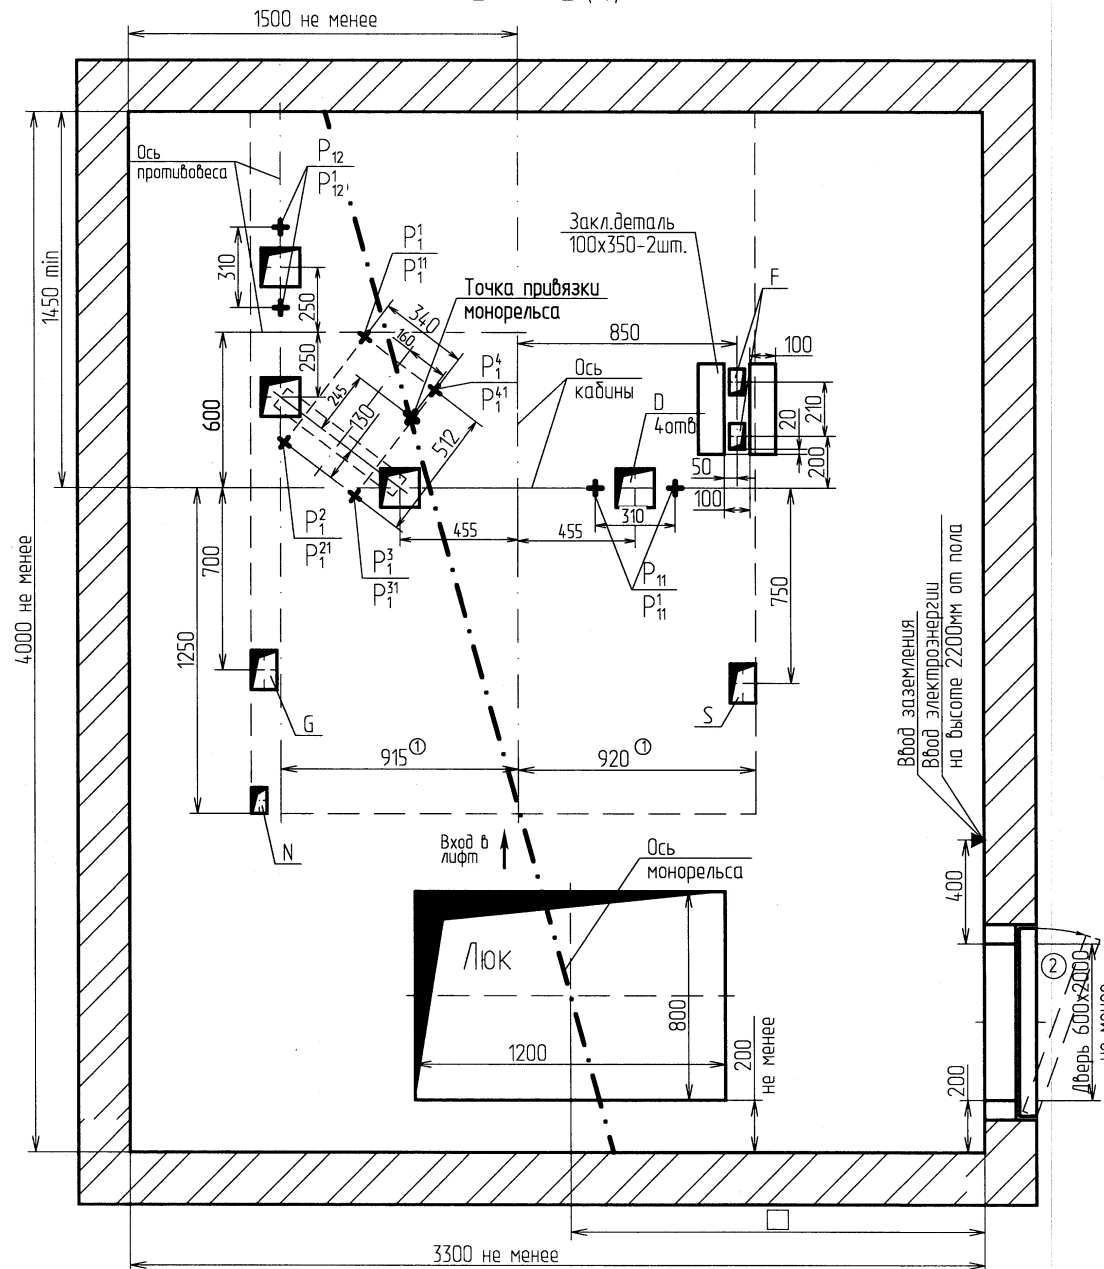


Отб.	Ширина, мм	Глубина, мм	Назначение
D	150	150	Тяговые канаты
F	60	100	Канаты ограничителя скорости
G	100	150	Подвесной кабель
S	100	150	Электротрансформация по шахте
N	60	100	Освещение шахты

Инв. N подл.	Подп. и дата	Инв. N дубл.	Подп. и дата
М-27886			

2	Зам.	18.12.2018	05.05.2019
Изм./Лист	N докум.	Подп.	Дата

Развертка типового этажа

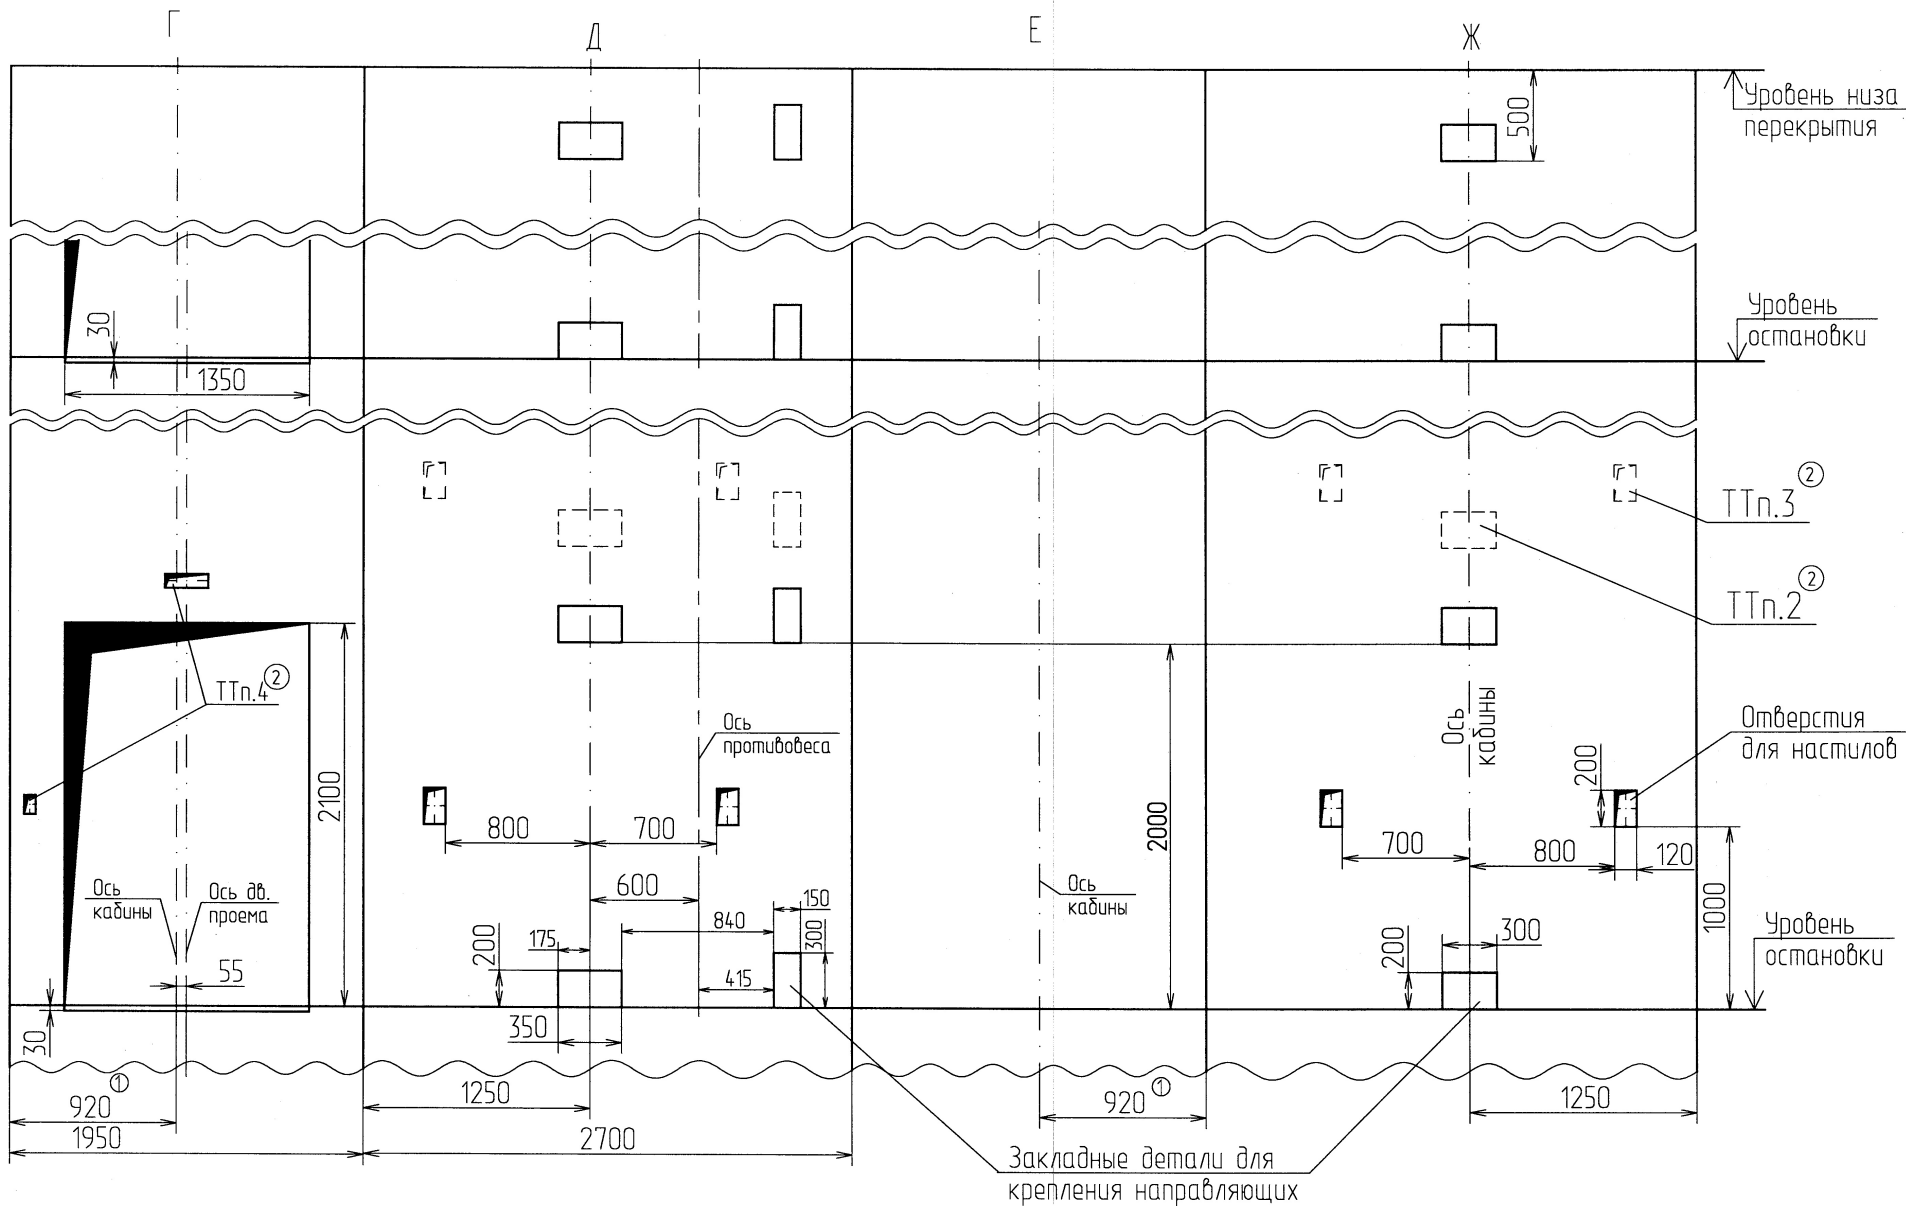

Двери шахты крепить на анкерные болты по месту, в соответствии с поставляемыми крепежными элементами

2	Эп. 1	18.12.2018	05.05.2018
Изм	Лист	№ докум.	Подп.

А34-05.05-16

Лист
3

Копировал

Формат А3