

91-90'50-7EV

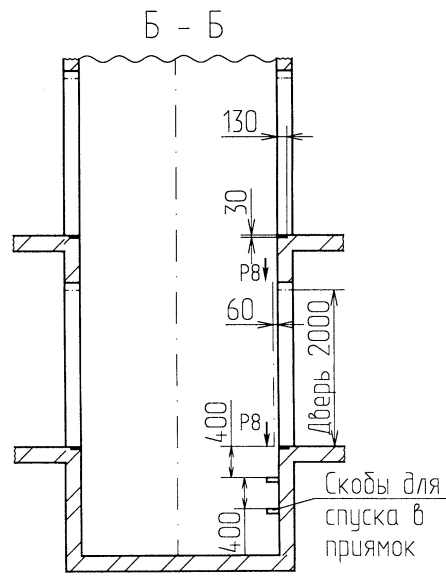
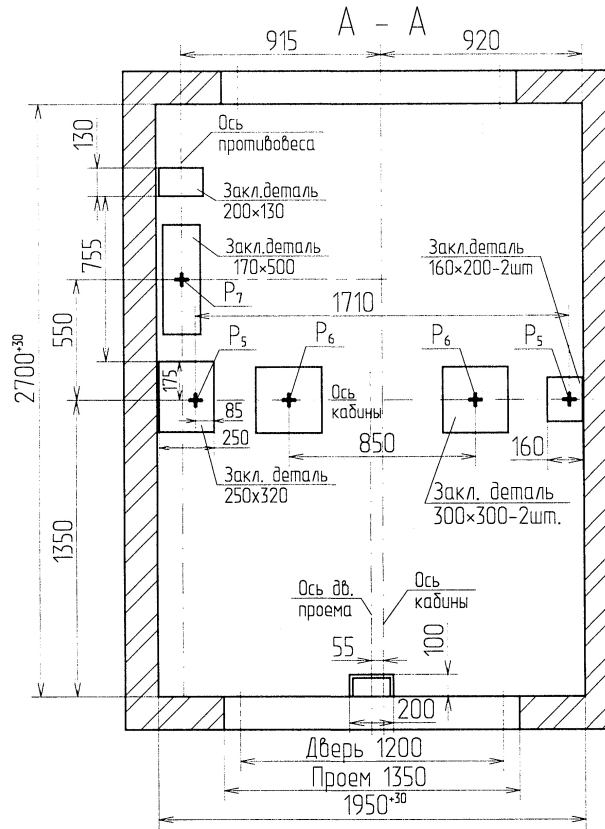
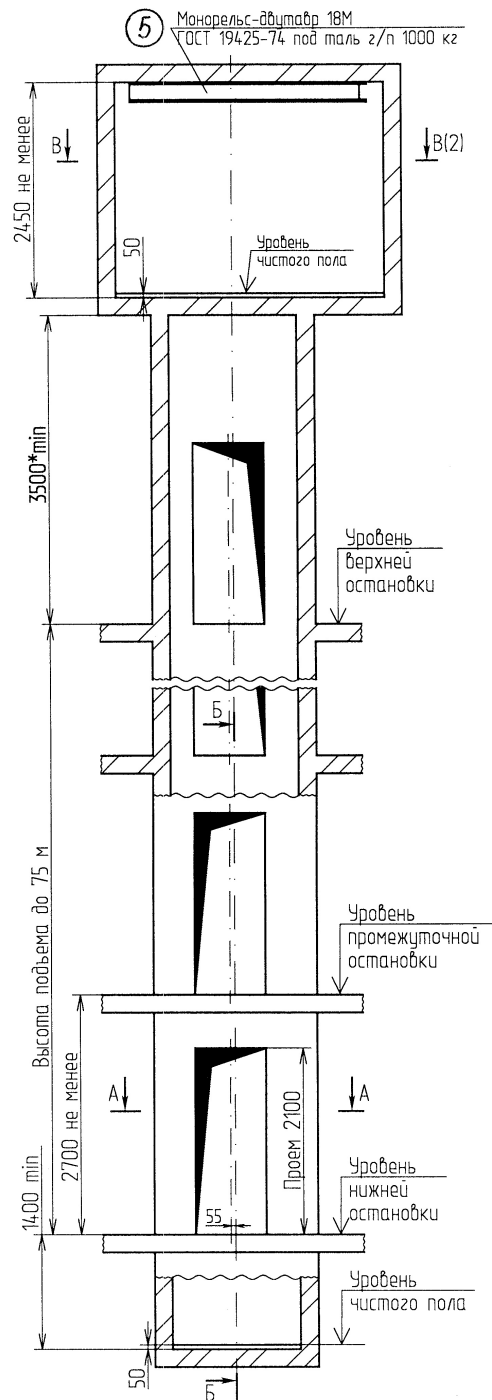
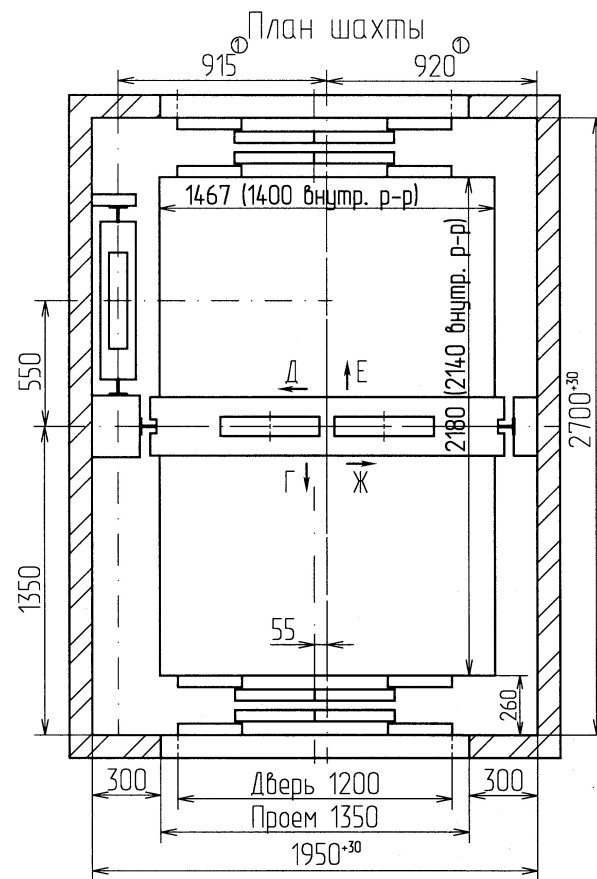


Таблица нагрузок на строительную часть от лифтовой установки

Нагрузка	Величина нагрузки, Н	Схема действия сил	Примечание
P ₁ ¹	5500		Постоянные нагрузки На опоры привода В - В (2) Кратковременные нагрузки при посадке кабины на лобовител
P ₂ ¹	11500		
P ₃ ¹	13500		
P ₄ ¹	6500		
P ₅ ¹	11000		
P ₆ ¹	24500		
P ₇ ¹	14500		
P ₂ ²	3500		На детали крепления направляющих На пять направляющих на площадь 75x170 На бугер кабины на площадь 140x140 На бугер противовеса на площадь 140x140
P ₃ ²	2800		
P ₄ ²	2000		
P ₅ ²	36500		
P ₆ ²	44500		На детали крепления дверей шахты в плоскости стены Постоянные нагрузки
P ₇ ²	69500		
P ₈	1600		На пол машинного помещения Расчетные нагрузки Подвеска тяговых канатов Постоянные нагрузки Нагрузки действующие разнорезно и аварийно
P ₁₀	6000Н/м ²		
P ₁₁	17000		
P ₁₂	32000		


- При высоте этажа более 4000 мм предусмотреть дополнительные закладные детали для крепления направляющих (лист 3) с шагом не более 2000 мм, при этом первый шаг закладных деталей каждого этажа должен быть 2000 мм.
- При высоте этажа 3600 мм и более предусмотреть дополнительные отверстия под настилы (лист 3) с шагом не менее 1800 мм и не более 2500 мм.
- Размеры и размещение отверстий под вызывные посты, переключатели режимов работы, световые указатели см. чертеж А34-01.03-14.
- Остальные технические требования см. в "Общих положениях" альбома А34-00.00-14.

6				А34-05.06-16			
5	Зам	18.11.2020	18.11.2020	28.02.20	Лит.	Масса	Масштаб
Изм.	Лист	№ док.	Подп.	Дата	Лифт пассажирский Q=1000кг, V=1.0м/с ПП-1010Б кабина проходная дизайн Esotaks		
Разраб.	Васильева	28.02.20	28.02.20	28.02.20			
Проб.	Настаскова	28.02.20	28.02.20	28.02.20			
Т. контр.					Лист 1 / Листов 3		
Н. контр.	Артамона	18.11.2020	18.11.2020	18.11.2020	АО Щ/13		
Утв.	Павлов				Формат А3		

$$B - B(1)$$


Объ.	Ширина, мм	Глубина, мм	Назначение
D	150	150	Тяговые канаты
F	60	100	Канаты ограничителя скорости
G	100	150	Подвесной кабель
S	100	150	Электроразводка по шахте
N	60	100	Освещение шахты

Развертка типового этажа

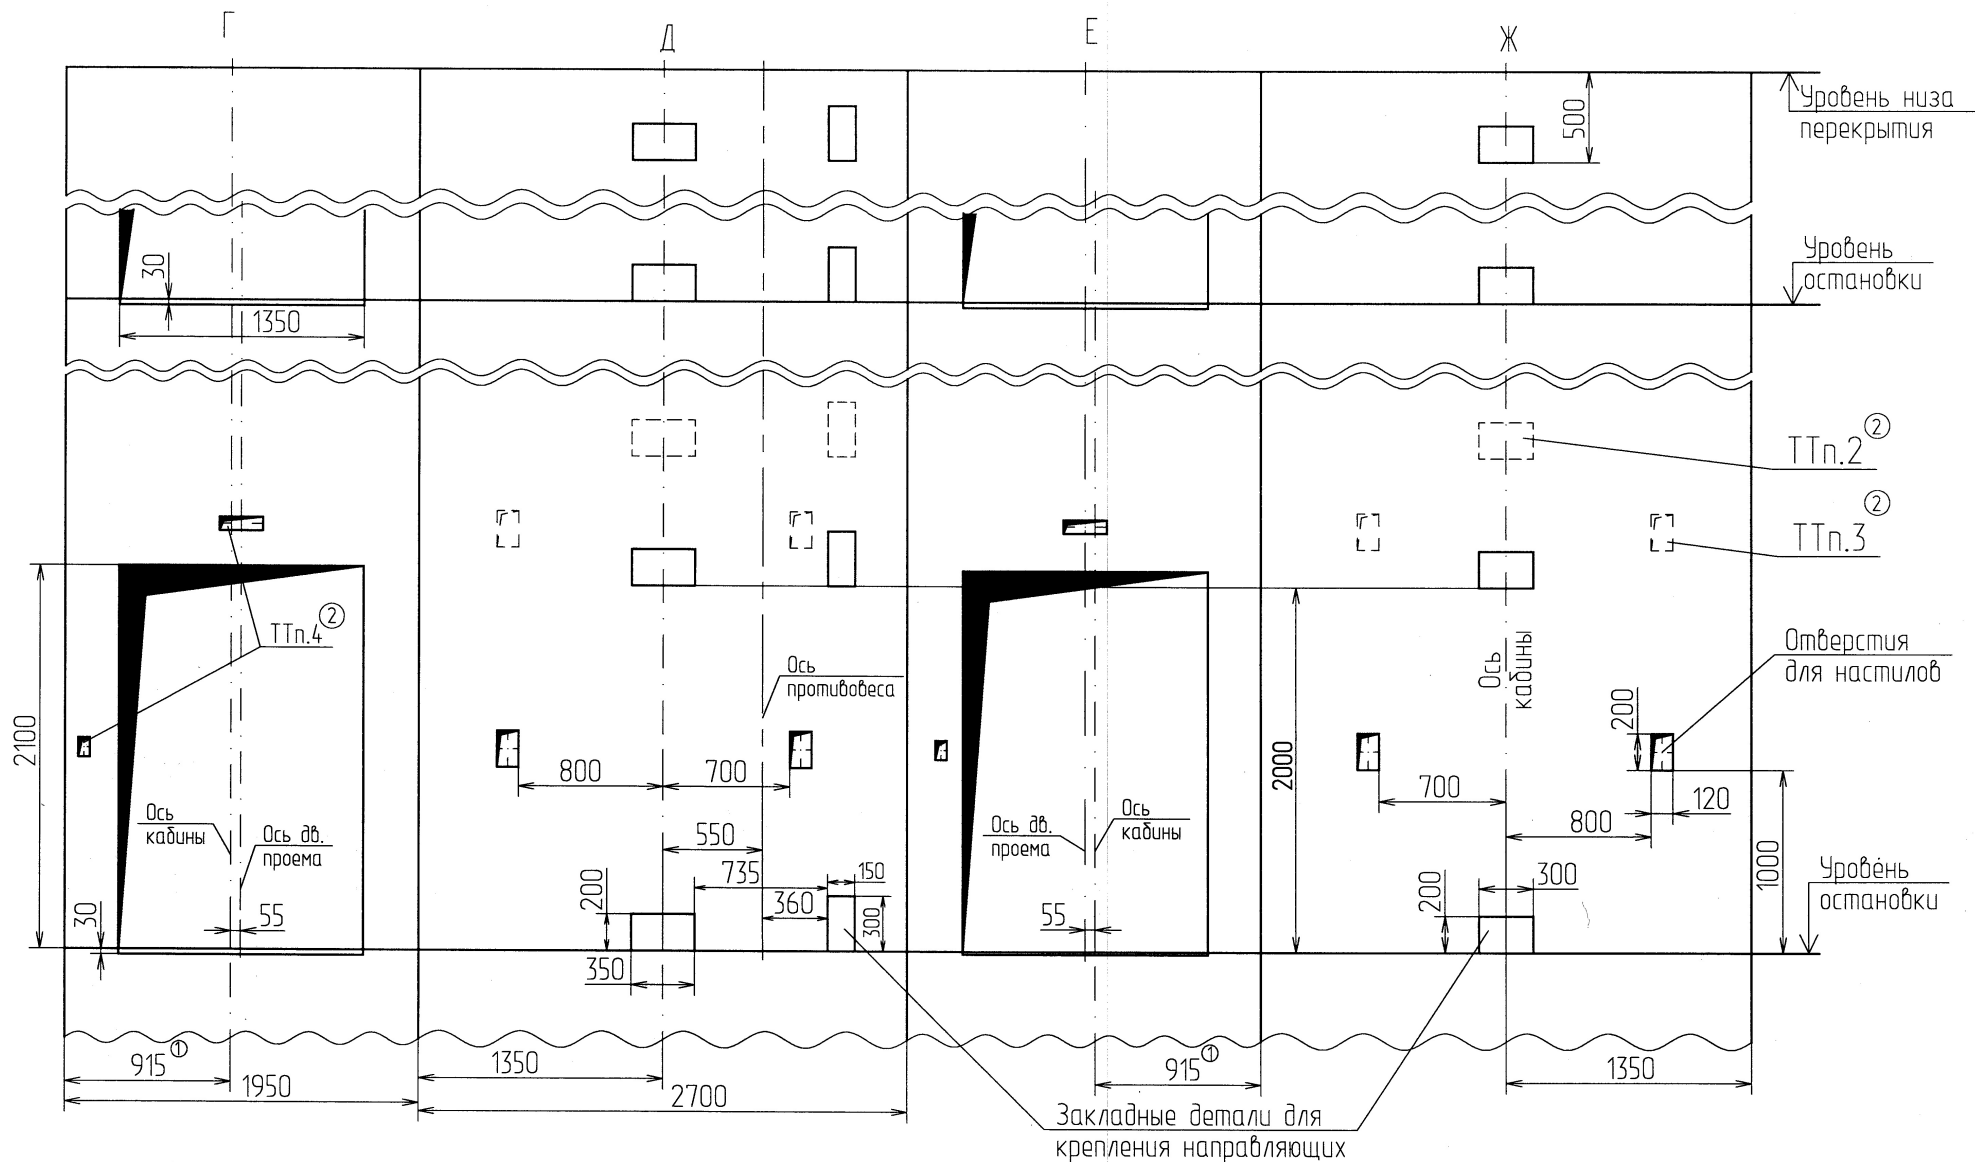

Двери шахты крепить на анкерные болты по месту, в соответствии с поставляемыми крепежными элементами

Исполн. работ	Подп. и дата	Взам. инж. Н	Инж. Н. д. обл.	Подп. и дата
М-27887	05.06.2018			

2	Зам.	18.02.2018	05.06.2018
Изм.	Лист	№ докум.	Подп.

A34-05.06-16

Лист
3