

91-Э050-1ЭВ

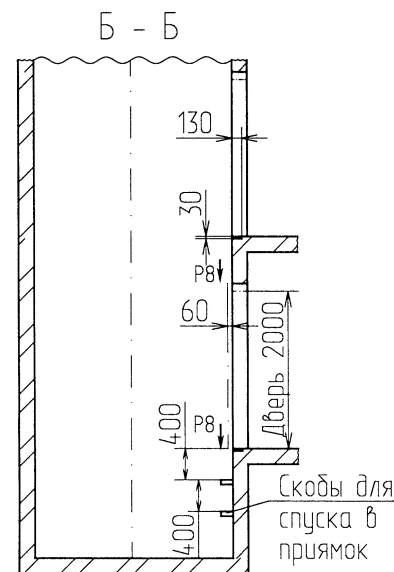
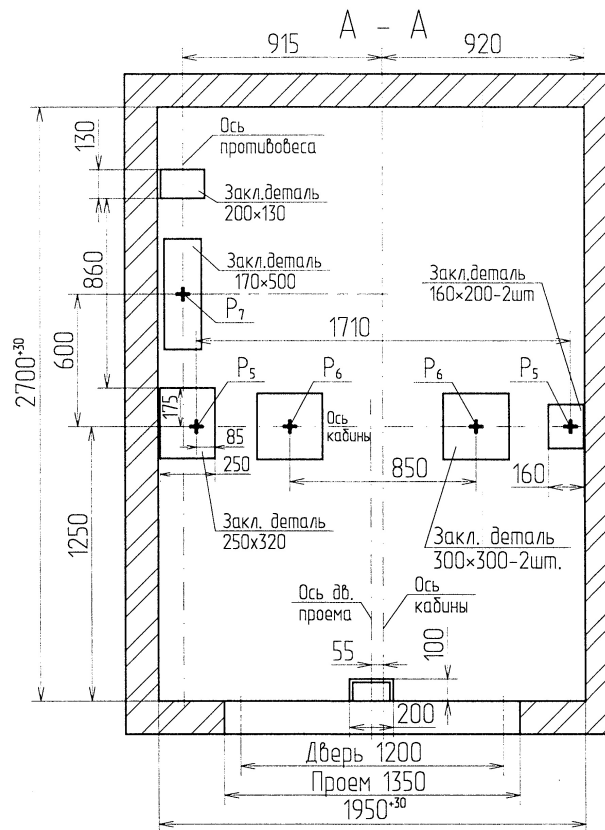
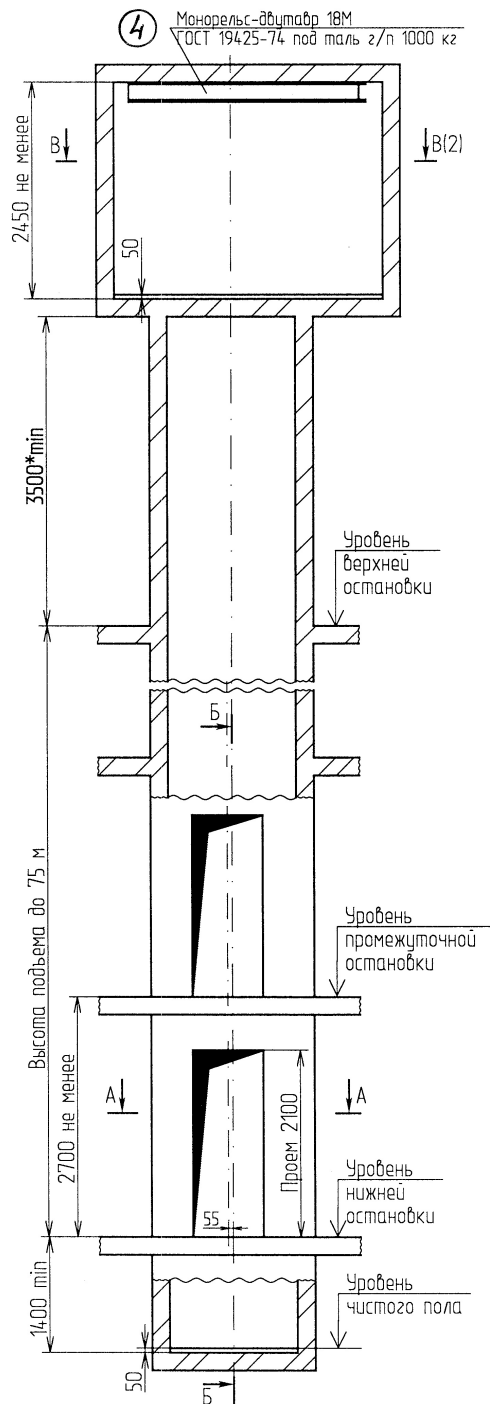




Таблица нагрузок на строительную часть от лифтовой установки			
Нагрузка	Величина нагрузки, Н	Схема действия сил	Примечание
P ₁	5500	На опоры привода В - В (2)	Постоянные нагрузки
P ₂	11000		Кратковременные нагрузки при посадке кабины на лобовител
P ₃	12000		
P ₄	6000		
P ₁₁	9500		
P ₁₂	22000		
P ₁₃	12500		
P ₄₁	6000	На детали крепления направляющих	Нагрузки, действующие одновременно и аварийно
P ₂	1600		
P ₃	1500		
P ₄	2000		
P ₅	34500	На пята направляющих на площадь 75x170	Нагрузки, действующие одновременно и аварийно
P ₆	74000	На бугер кабины на площадь 140x140	
P ₇	61500	На бугер противовеса на площадь 140x140	
P ₈	1100	На детали крепления дверей шахты в плоскости стены	Постоянные нагрузки
P ₁₀	5000Н/м ²	На пол машинного помещения	Расчетные нагрузки
P ₁₁	14500	Подвеска тяговых канатов	Постоянные нагрузки
P ₁₂	12000		
P ₁₁	26500		
P ₁₂	27500		

- 1.*При увеличении размеров шахты (в плане) или при установке нескольких лифтов в общую шахту, необходимо обеспечить высоту верхнего этажа 3800 min.
2. При высоте этажа более 3000 мм предусмотреть дополнительные закладные детали для крепления направляющих (листв) с шагом не более 3000 мм, при этом первый шаг закладных деталей каждого этажа должен быть 2000 мм.
3. При высоте этажа 3600 мм и более предусмотреть дополнительные отверстия под настилы (листв) с шагом не менее 1800 мм и не более 2500мм.
4. Размеры и размещение отверстий под вызывные посты, переключатели режимов работы, световые указатели см. чертеж А34-01.03-14.
5. Остальные технические требования см. в "Общих положениях" альбома А34-00.00-14.

5				А34-05.03-18		
4	Зам	18.11.2020	18.11.2020	Лит.	Масса	Масштаб
Изм/Лист	№ док.м.	Подп.	Дата	Лифт пассажирский Q=630кг, V=1,0м/с		
Разраб.	Васильева	28.02.20	28.02.20			
Проб.	Настаскова	28.02.20	28.02.20			
Т.контр.						
Н. контр.	Артамонова	18.11.2020	18.11.2020	ПП-0610Б (кабина непроходная) дизайн Esotaks		
Утв.	Павлов					
				Лист 1	Листов 3	5


Копировал

Формат А3
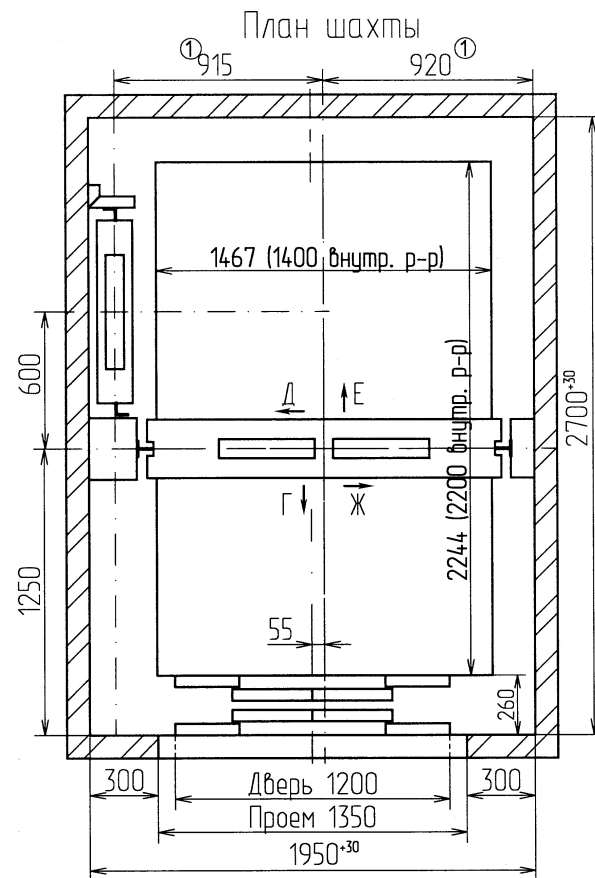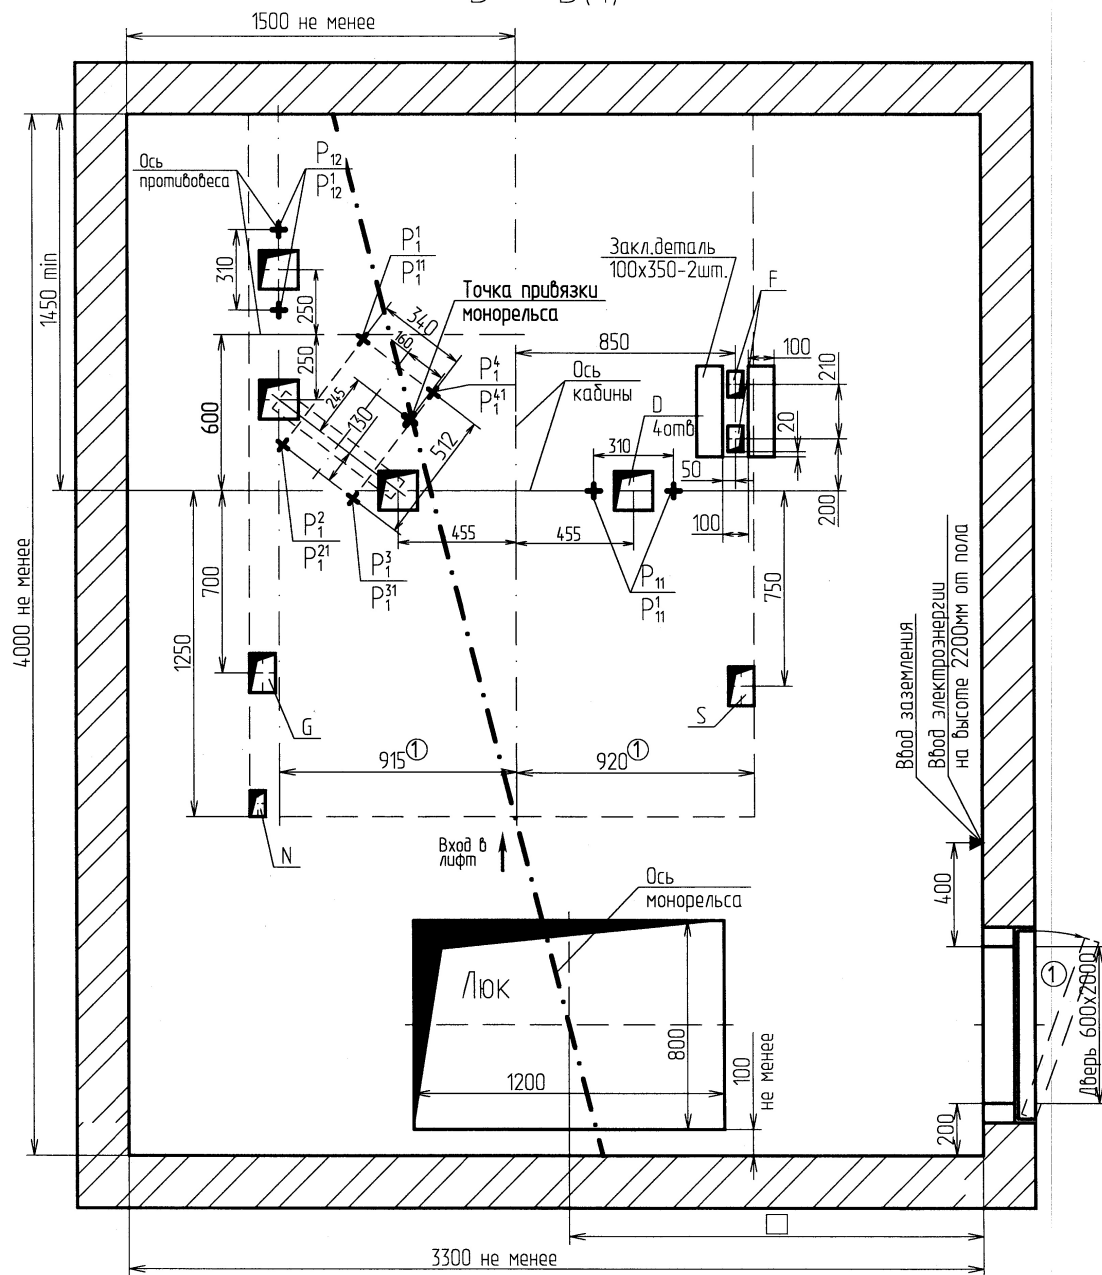
$$B - B(1)$$


Отв.	Ширина, мм	Глубина, мм	Назначение
D	150	150	Тяговые канаты
F	60	100	Канаты ограничителя скорости
G	100	150	Подвесной кабель
S	100	150	Электроразводка по шахте
N	60	100	Освещение шахты

Развертка типового этажа

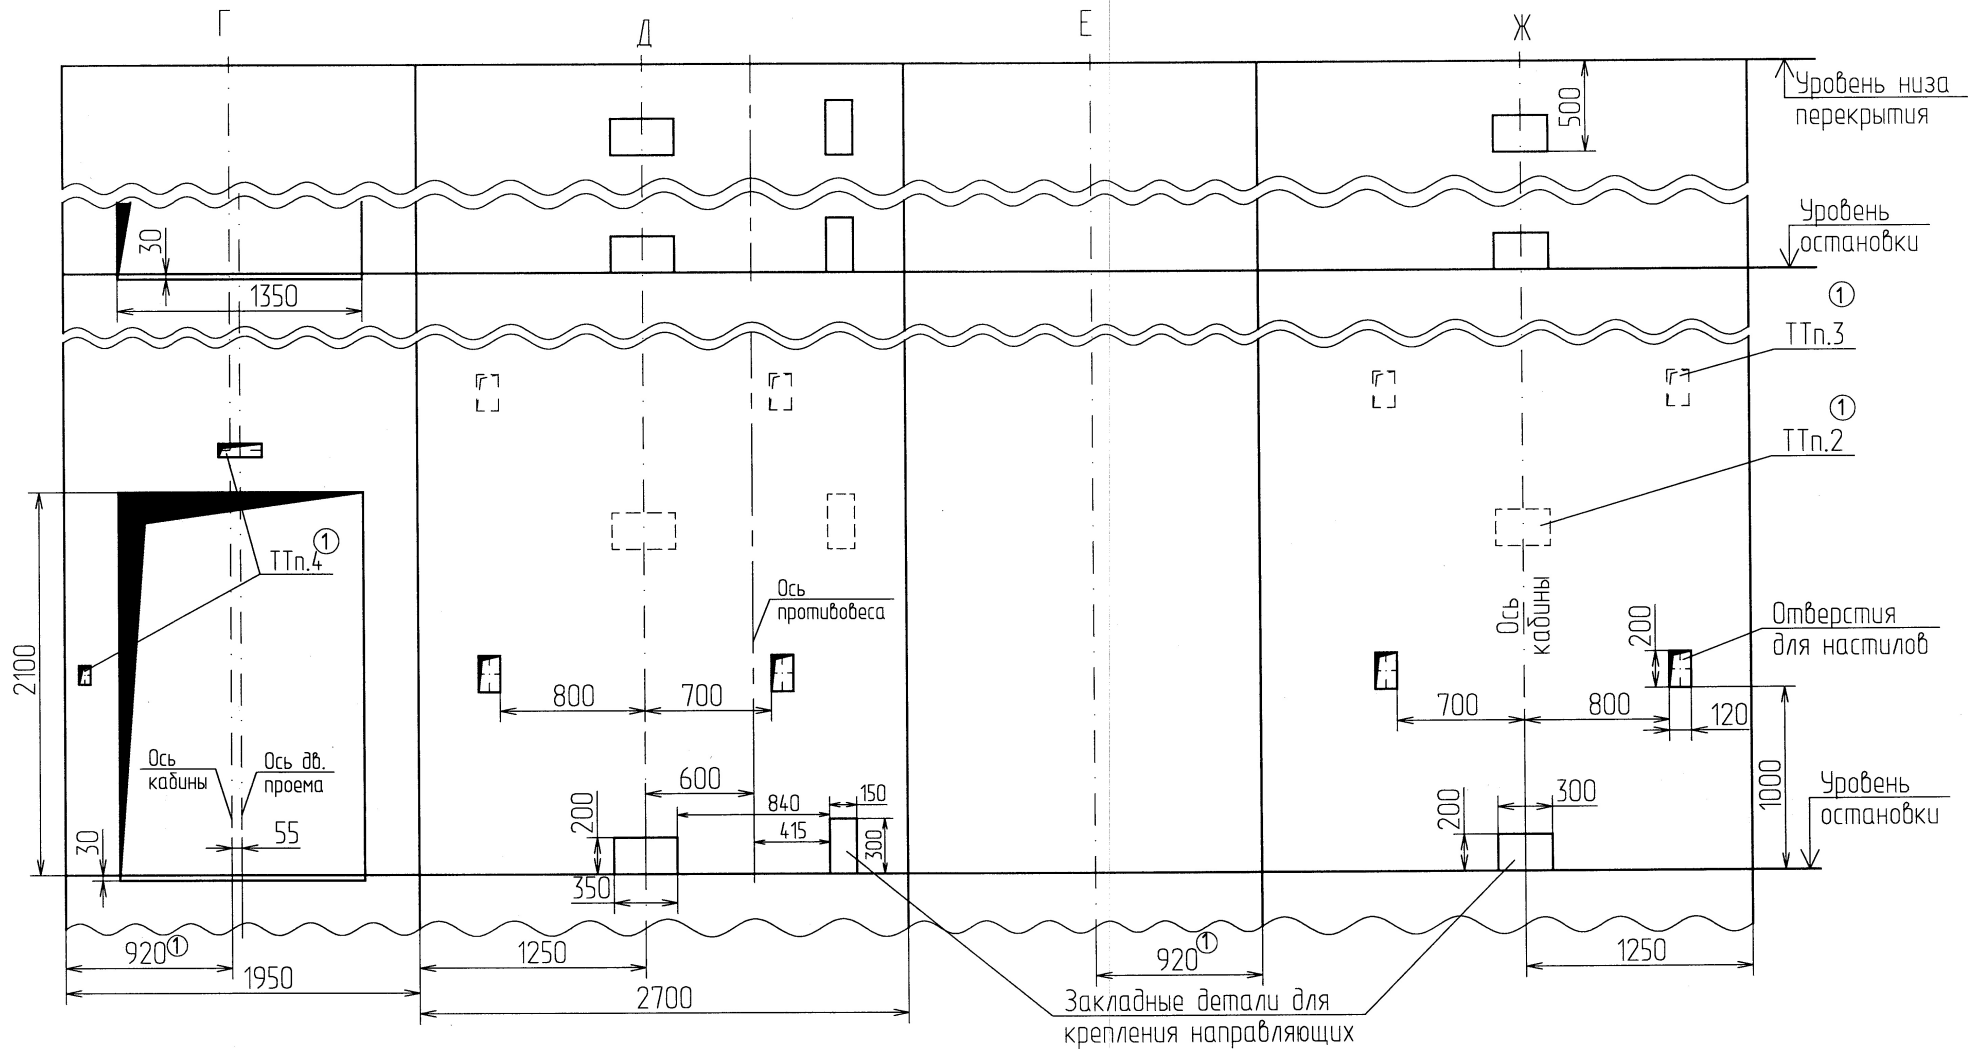

Двери шахты крепить на анкерные болты по месту, в соответствии с поставляемыми крепежными элементами

Инв.№ подл.	Подп. и дата	Инв.№ дубл.	Подп. и дата
М - 21884	05.06.2018	Взам.инв.№	

1	Зан.	187.2с - 2018	05.06.2018
Изм.	Лист	№ докум.	Подп.

А34-05.03-16

Копировал

Формат А3