
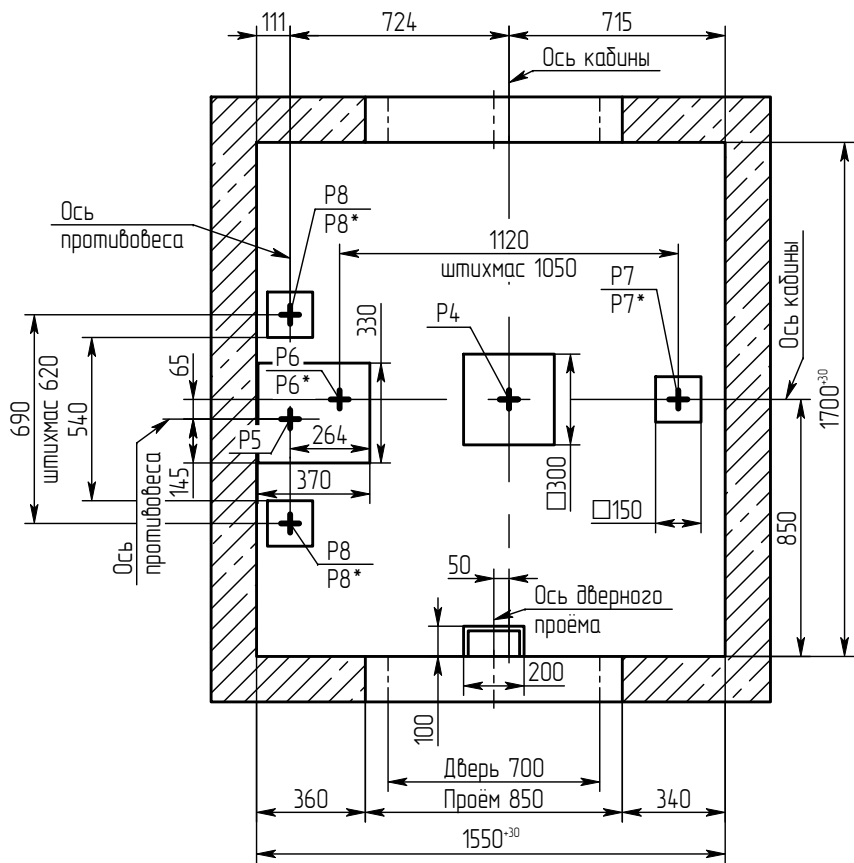


Б - Б (1:25) (1)

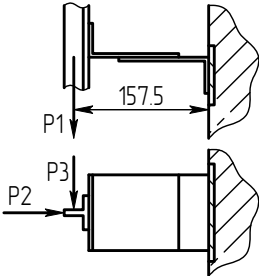


Краткая техническая характеристика лифта

Наименование параметров	Величина, характеристика
Индекс лифта	ПП-0411Е (МП)
Тип лифта	пассажирский
Грузоподъемность, кг	400
Скорость кабины лифта, м/с	1.00
Кабина, внутренние размеры, мм	925x1075x2100
Род тока, напряжение и частота питающей сети	Переменный 380 В, 50 Гц
Условия эксплуатации	Температура воздуха в шахте от +5°С до +40°С. Относительная влажность воздуха не более 80% при t=+25°С.


Нагрузка	Величина нагрузки, кН	Схема действия сил	Примечание
P1	2		Кратковременные нагрузки при посадке кабины на ловители
P2	2		
P3	2		
P4	50	На бугер кабины	Нагрузки, действующие разновременно и аварийно
P5	40	На бугер противовеса	
P6	22	На опору направляющей кабины	
P7	22		
P8	215	На опору направляющих противовеса	При монтаже и техническом обслуживании
P9	16	На перекрытие и устройство для подвески грузоподъемных средств	
P10	11		
P11	5		
P6*	15	На опору направляющей кабины	
P7*	13		
P8*	16	На опору направляющих противовеса	
P12	1	На детали крепления дверей в плоскости стены	

Г - Г (1)

Схема расположения монтажных крюков над лифтовой шахтой

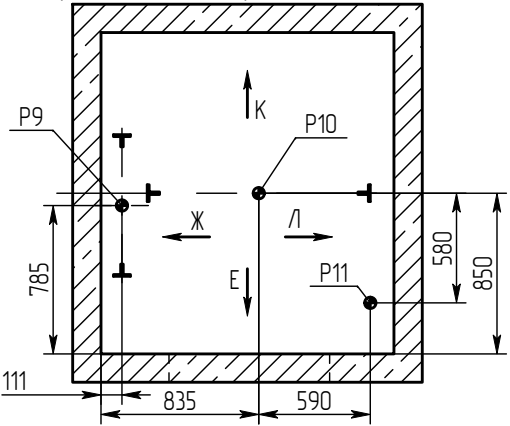

Развёртка типового этажа

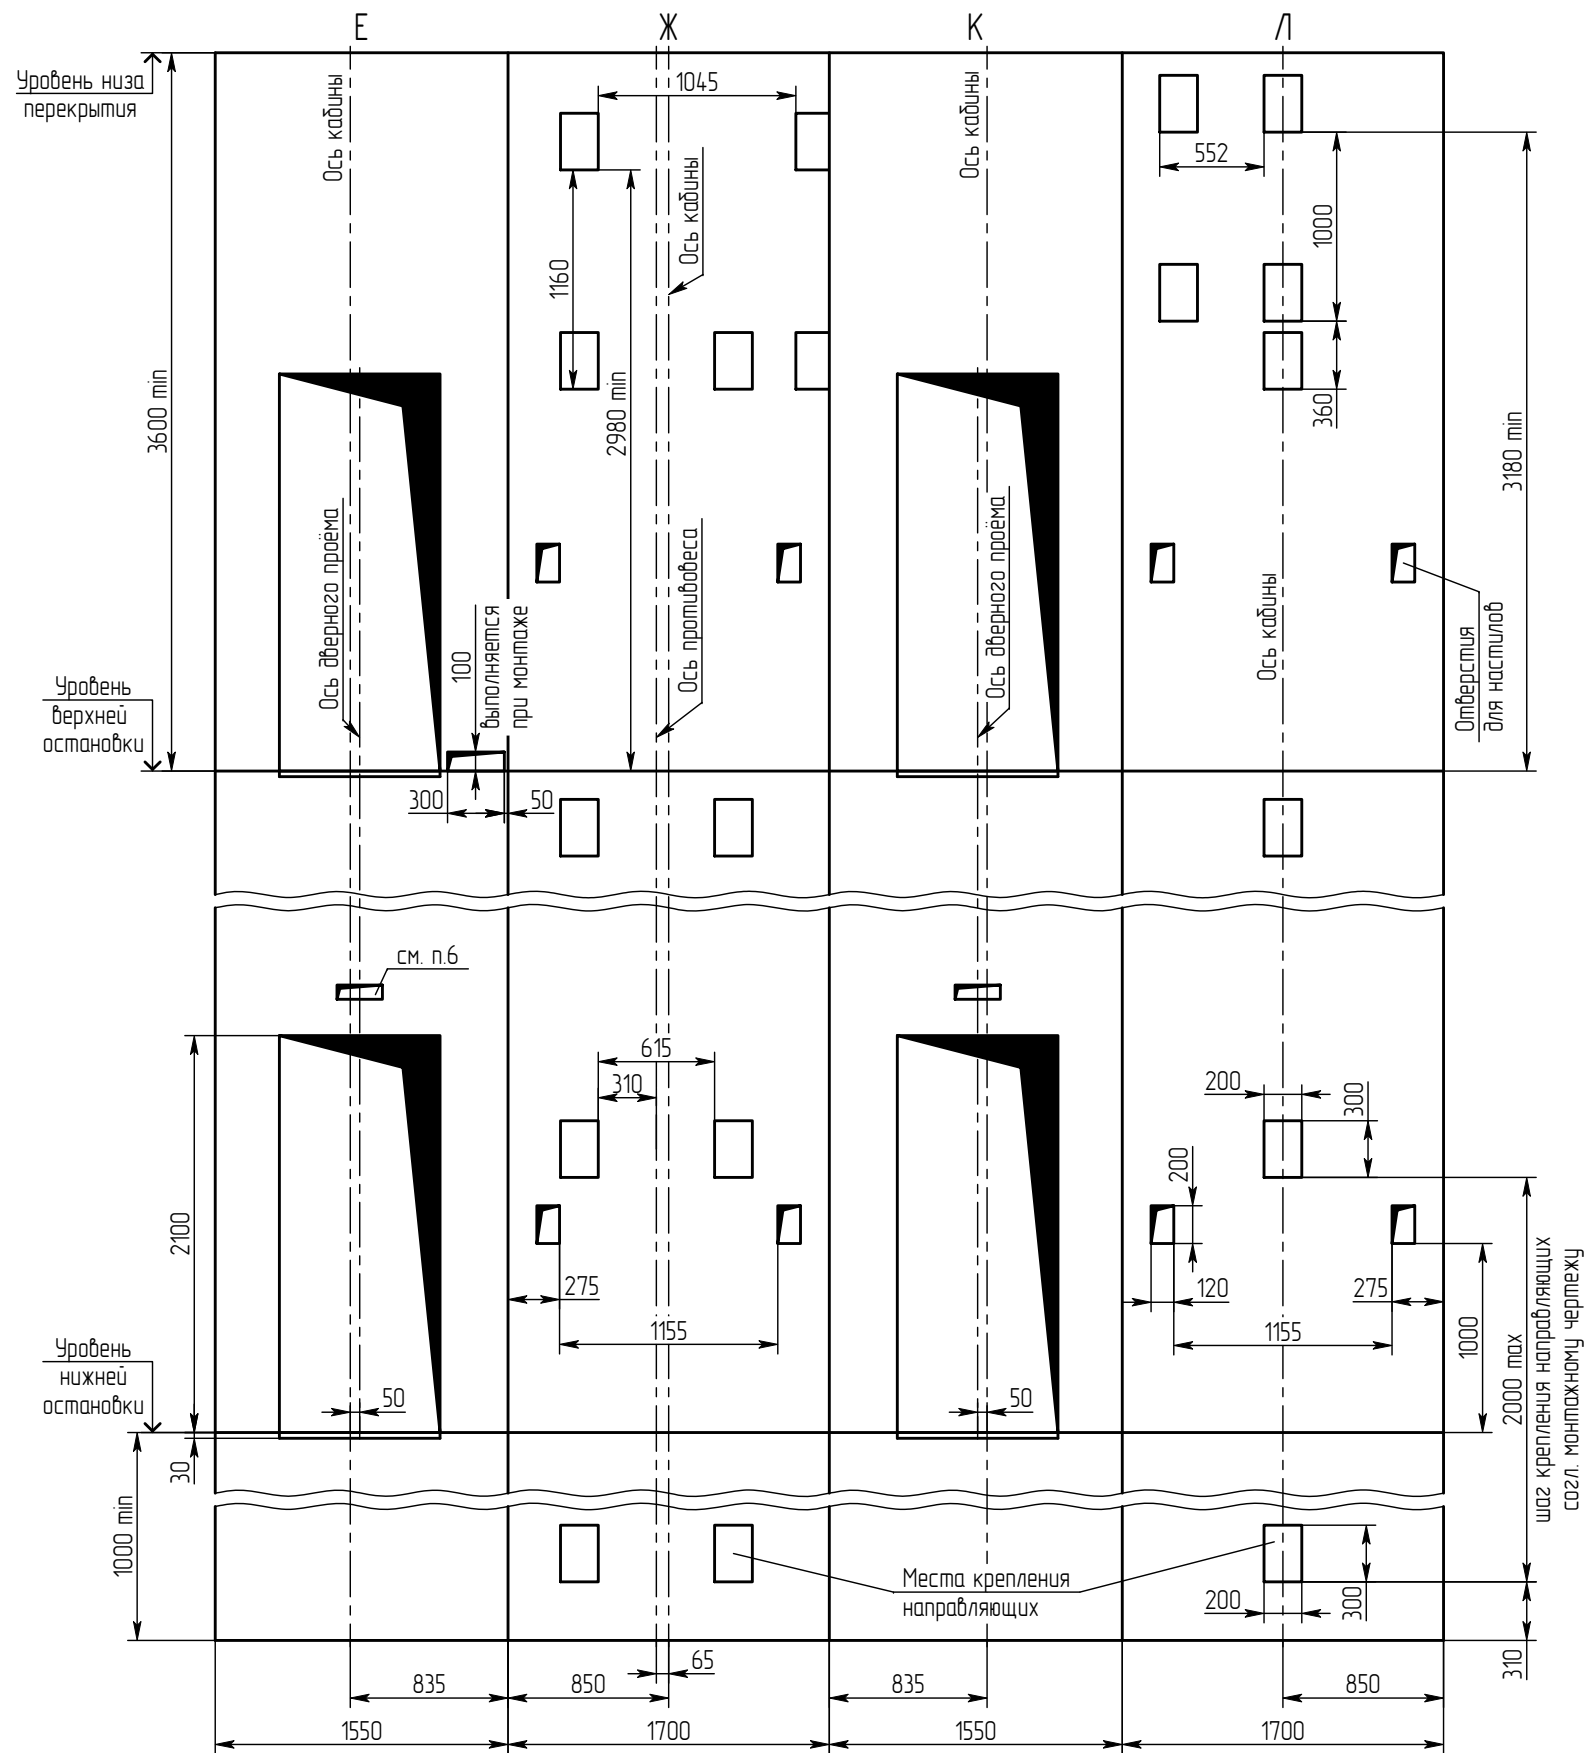

Инв.№ подл.	Подп. и дата	Взам.инв.№	Инв.№ дцбл.	Подп. и дата




Изм.	Лист	№ докум.	Подп.	Дата

0411E (МП) 1550x1700 700 TO E160 прох.




Копировал

Формат А3

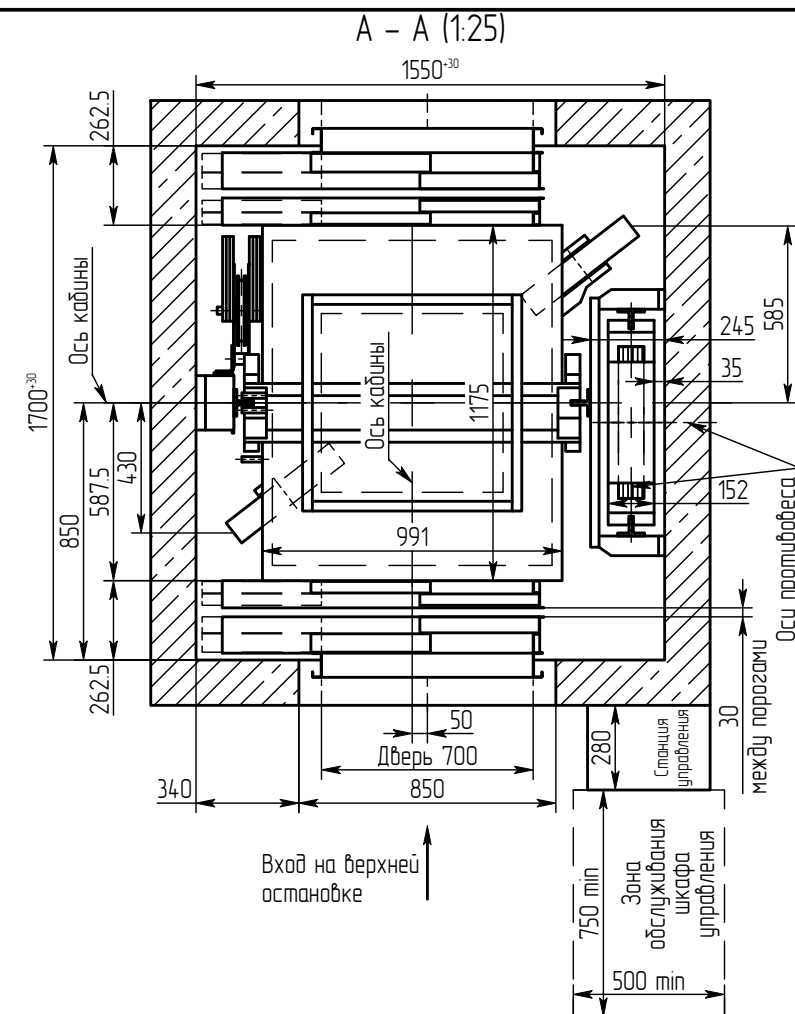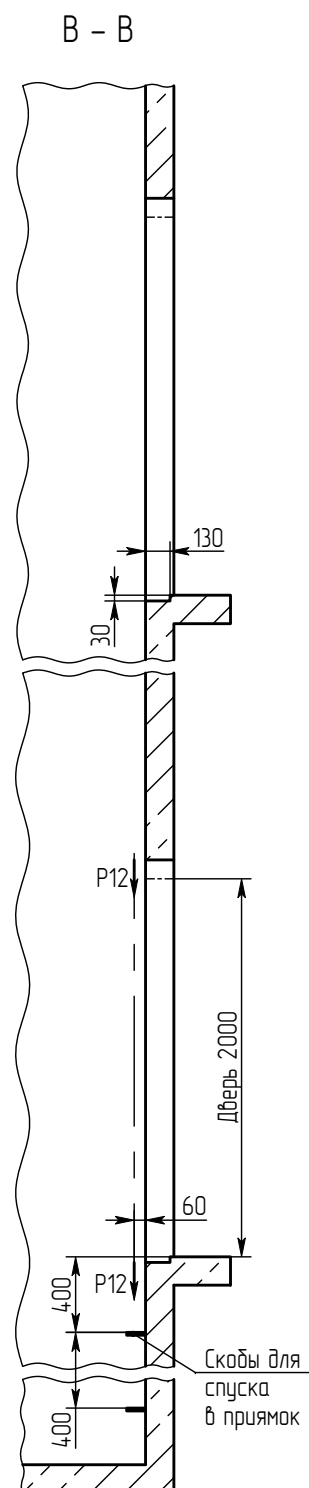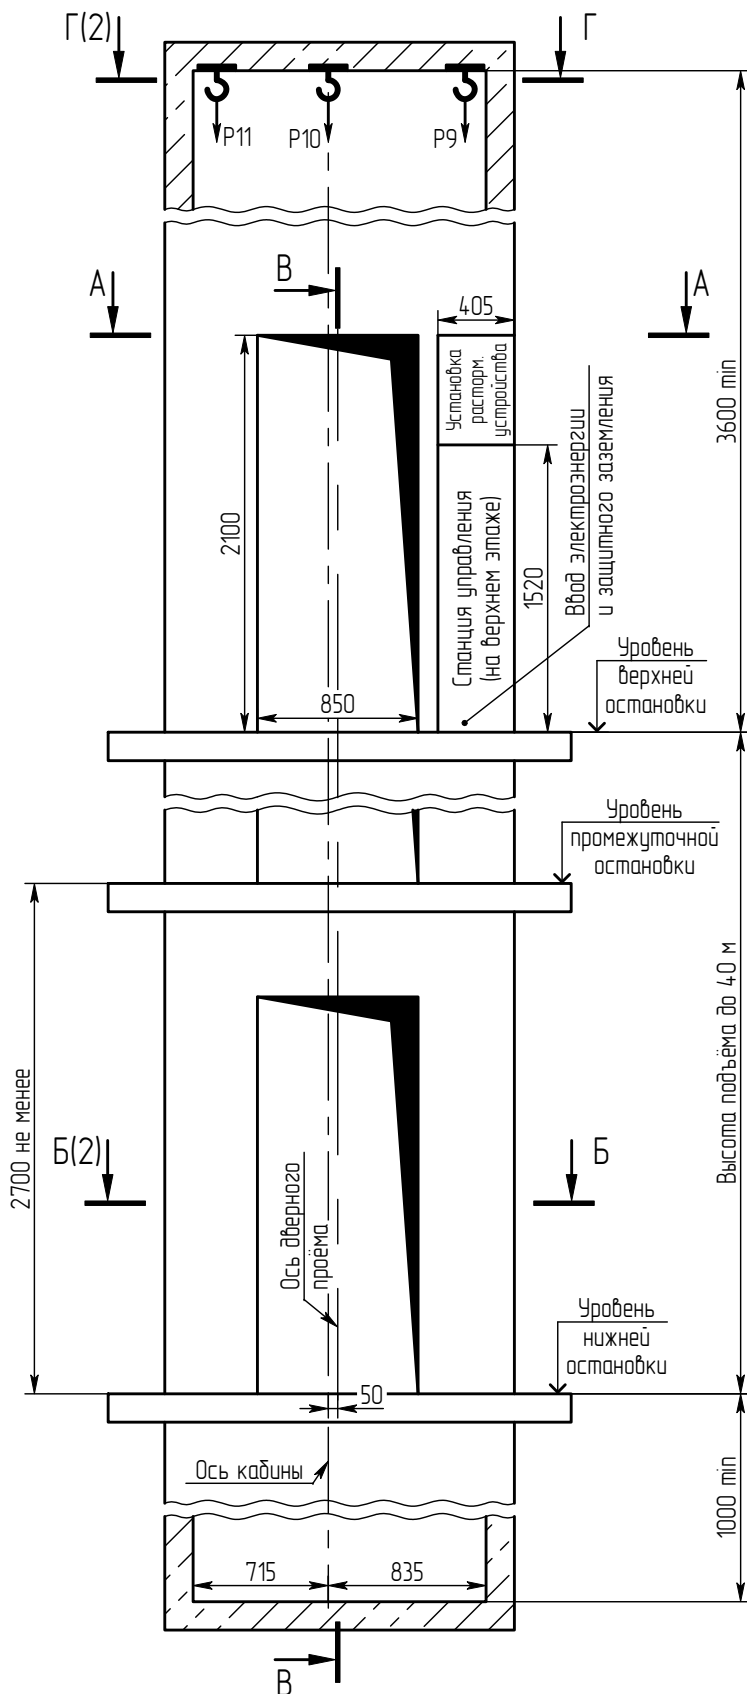
Инв.№ подл.	Подп. и дата	Взам.инв.№	Инв.№ дцкл.	Подп. и дата	Справ. №	Перв. примен.



1. Направляющие крепить на анкерные болты по месту в соответствии с монтажным чертежом.
2. Двери шахты крепить на анкерные болты по месту в соответствии с устанавливаемыми крепежными элементами.
3. При высоте этажа 3600 мм и более предусмотреть дополнительные отверстия под настилы с шагом не менее 1800 мм и не более 2500 мм.
4. Толщина и материал стен шахты должны обеспечить восприятие указанных нагрузок.
5. В перекрытии над шахтой предусмотреть закладные детали с петлёй для монтажных блоков, используемых при подъёме оборудования.
6. Размеры и размещение отверстий под вызывные посты, световые указатели – см. чертёж А34–01.03–14. Лифты с дизайном "Люкс" комплектуются накладными электроаппаратами.
7. Выполнить контур защитного заземления в зоне верхнего этажа и приямка лифта. Соединить их непрерывной шиной; сечение шин – 100 мм ²mm; материал шины – сталь.
8. Лебёдка устанавливается на направляющих кабины и противовеса в зоне верхней остановки. Нагрузки от лебёдки Р6 и Р8 приложены к полу приямка.
9. Указанные размеры глубины приямка и высоты верхнего этажа – минимальные. Рекомендуется данные размеры увеличить.
10. Остальные технические требования см. в "Общих положениях" альбома А34–00.00–14.


					0411E (МП) 1550x1700 700 TO EI60 прох.					
					Лифт электрический пассажирский Q=400 кг; V=1 м/с	Лист			Масса	Масштаб
Изм.	Лист	№ докум.	Подп.	Дата						1:40
Разраб.		Ганкевич		10.08.18						
Пров.		Соломасов		10.08.18						
Т.контр.						Лист	1	Листов	3	
Н. контр.						ОАО "Щ/13"				
Утв.		Ганкевич		10.08.18						

Б - Б (1:25) (1)

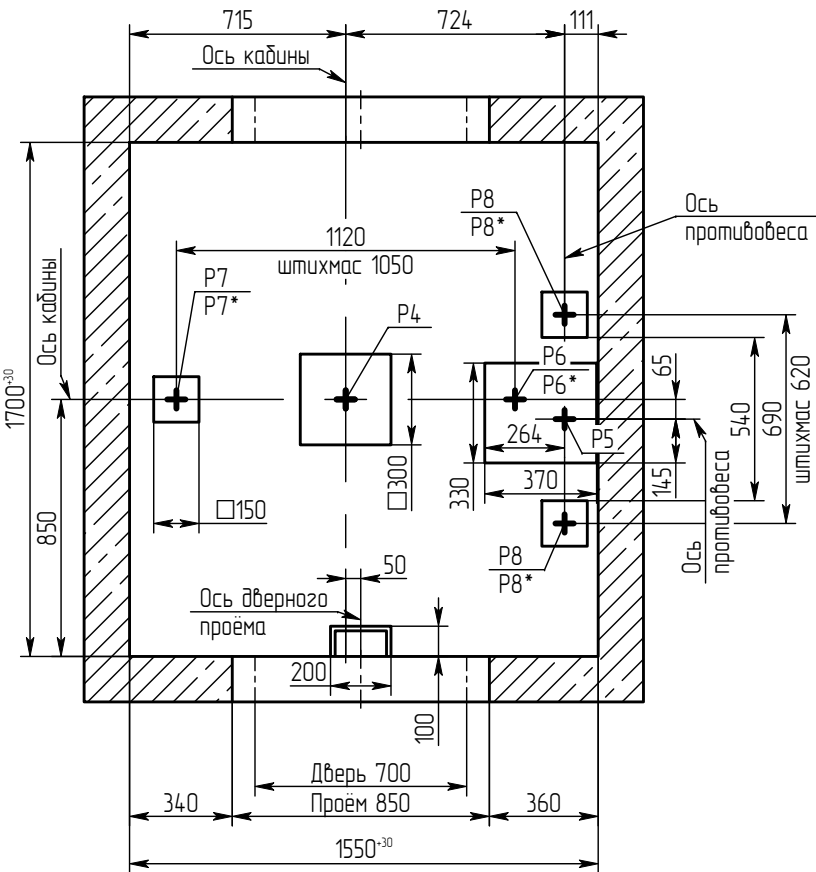


Краткая техническая характеристика лифта

Наименование параметров	Величина, характеристика
Индекс лифта	ПП-0411Е (МП)
Тип лифта	пассажирский
Грузоподъемность, кг	400
Скорость кабины лифта, м/с	1.00
Кабина, внутренние размеры, мм	925x1075x2100
Род тока, напряжение и частота питающей сети	Переменный 380 В, 50 Гц
Условия эксплуатации	Температура воздуха в шахте от +5°С до +40°С. Относительная влажность воздуха не более 80% при t=+25°С.

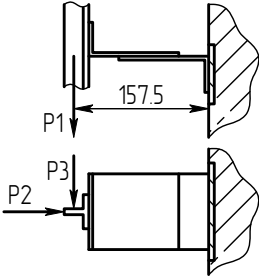
Нагрузка	Величина нагрузки, кН	Схема действия сил	Примечание
P1	2		Кратковременные нагрузки при посадке кабины на ловители
P2	2		
P3	2		
P4	50	На дугер кабины	Нагрузки, действующие разновременно и аварийно
P5	40	На дугер противовеса	
P6	22	На опору направляющей кабины	
P7	22		
P8	215	На опору направляющих противовеса	При монтаже и техническом обслуживании
P9	16	На перекрытие и устройство для подвески грузоподъемных средств	
P10	11		
P11	5		
P6*	15	На опору направляющей кабины	
P7*	13		
P8*	16	На опору направляющих противовеса	
P12	1	На детали крепления дверей в плоскости стены	

Г - Г (1)

Схема расположения монтажных крюков над лифтовой шахтой

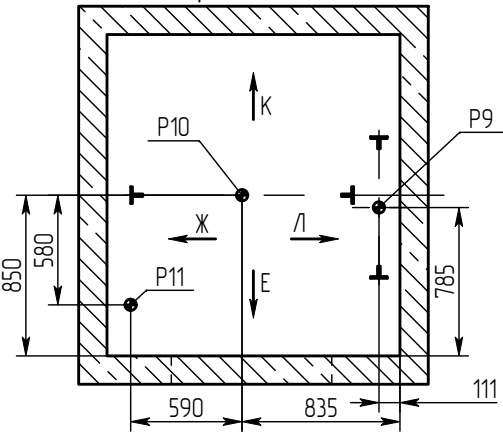

Развёртка типового этажа

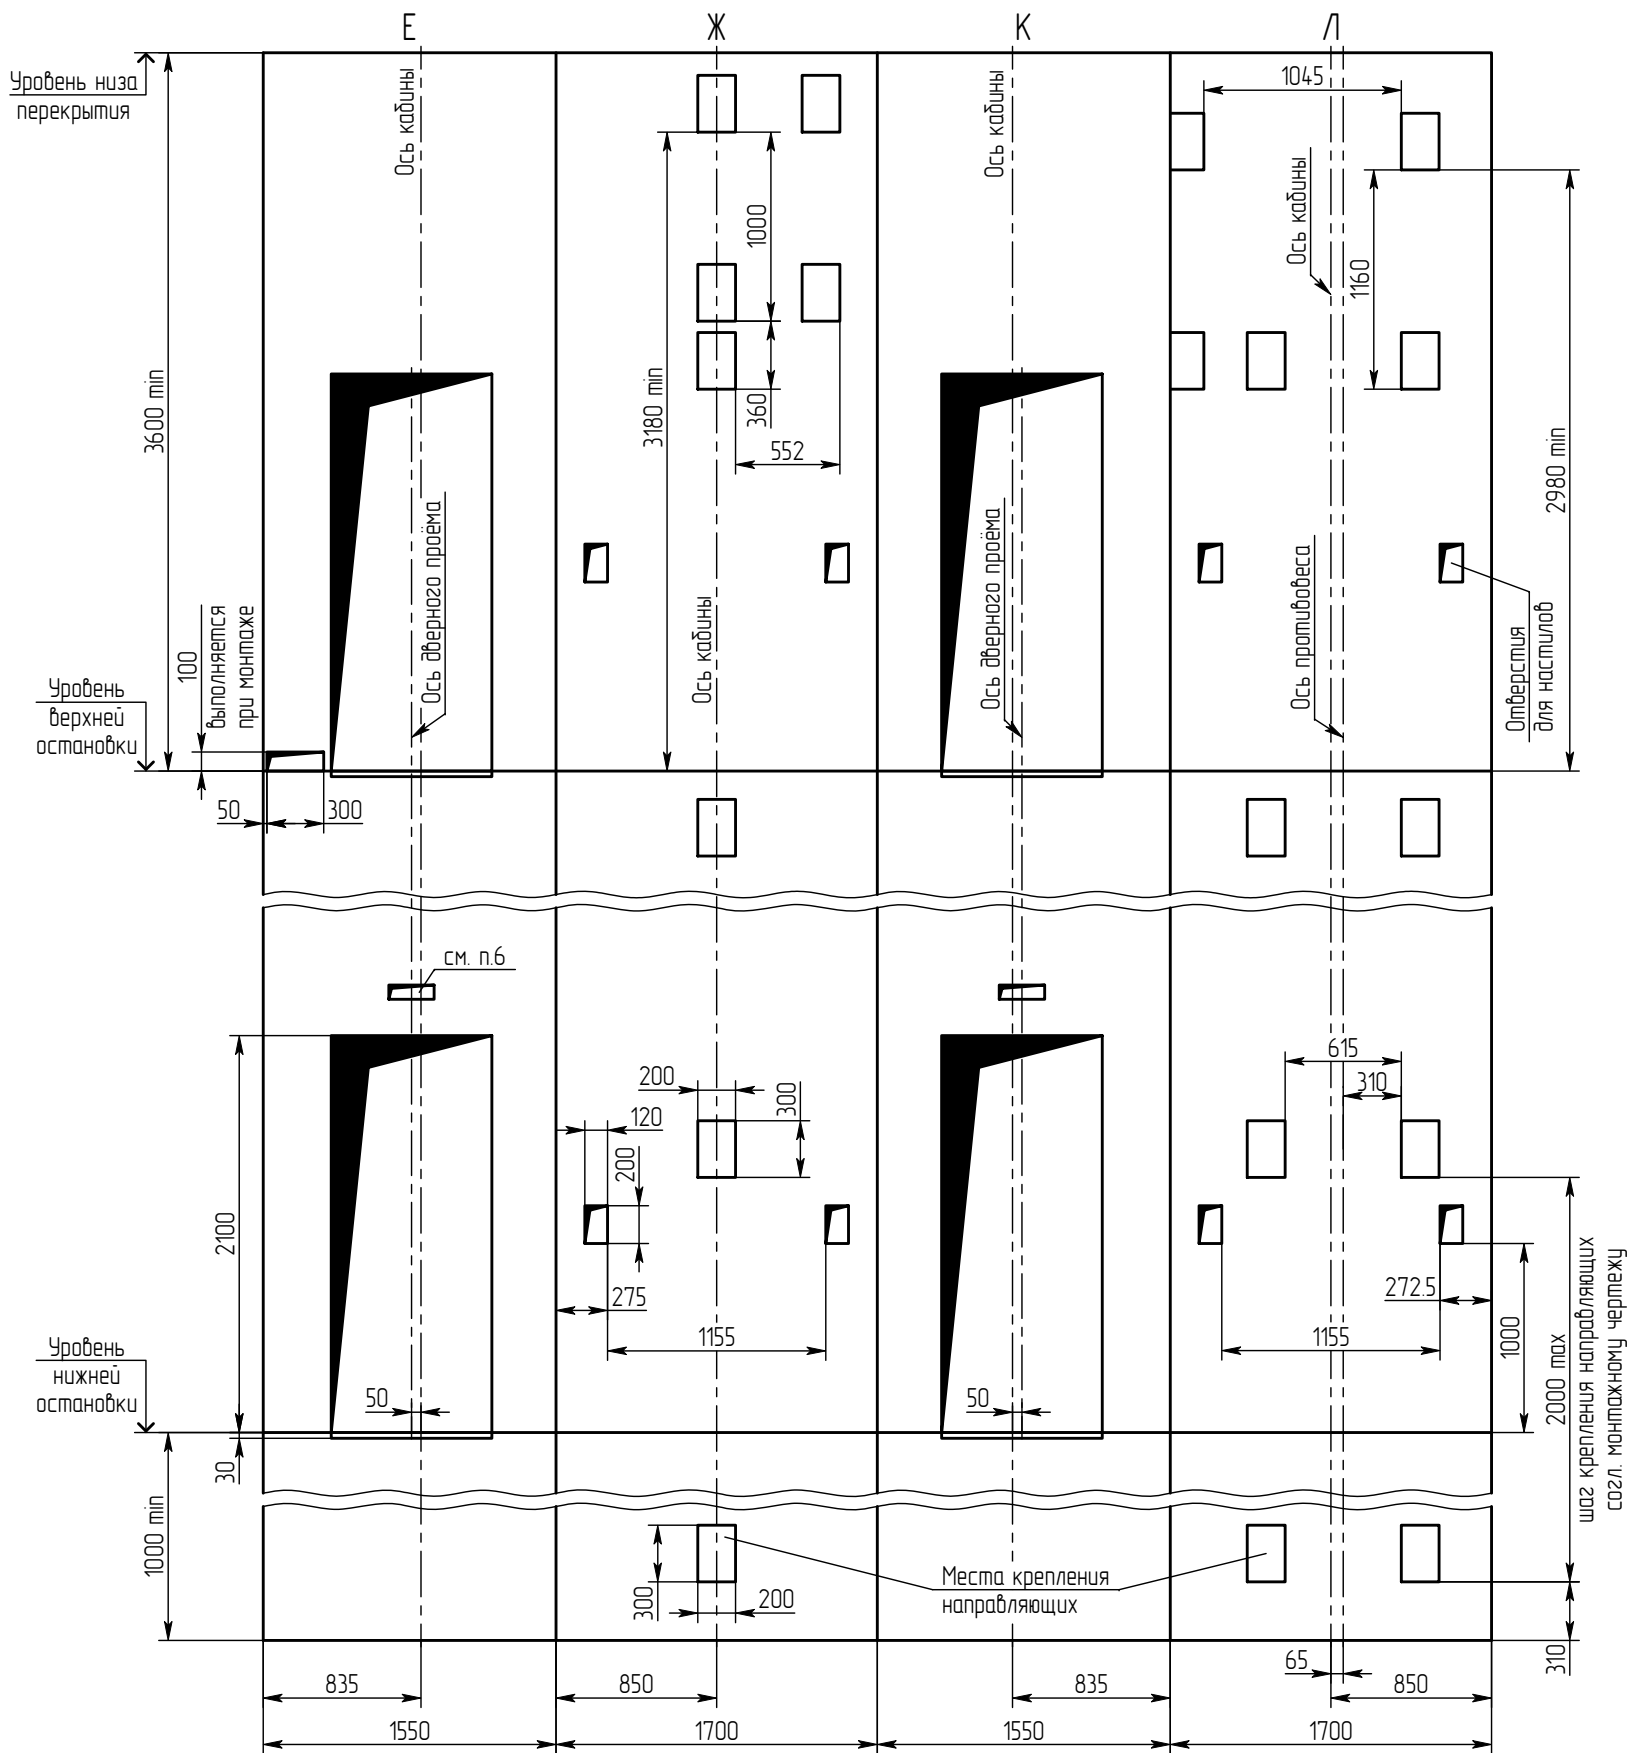

Инв.№ подл.	Подп. и дата	Взам.инв.№	Инв.№ дцбл.	Подп. и дата

Изм.	Лист	№ докум.	Подп.	Дата

0411E (МП) 1550x1700 700 TO E160 прох.

Копировал

Формат А3