

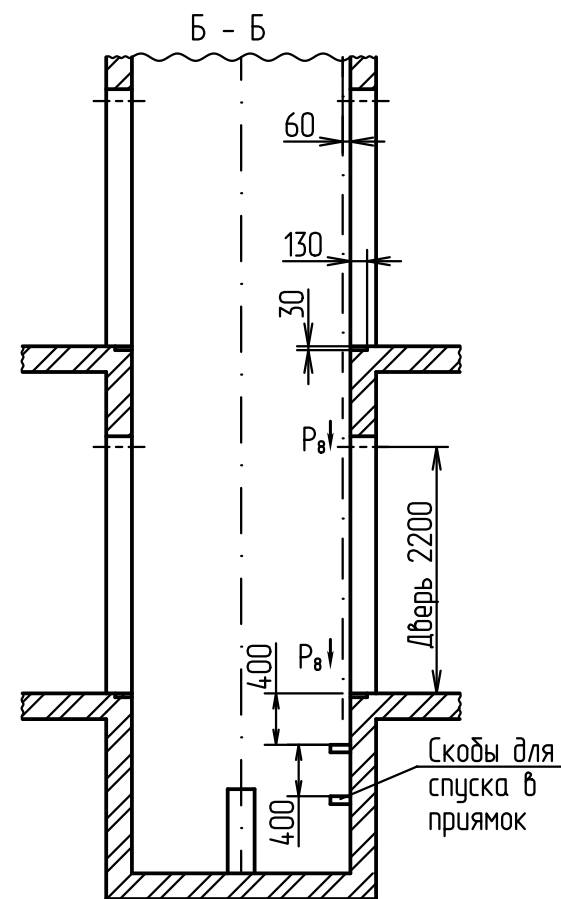
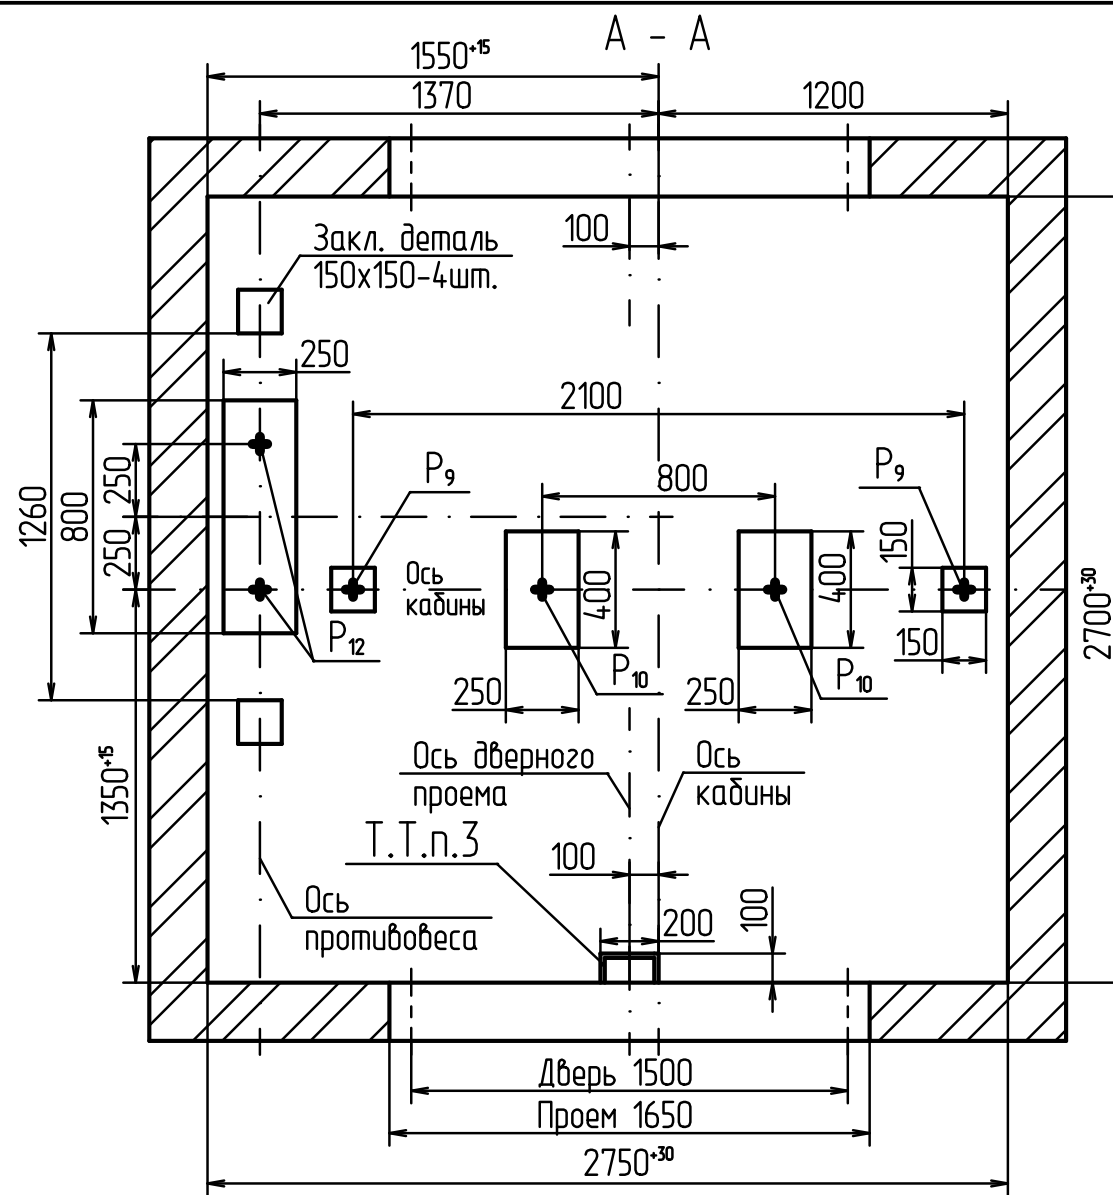
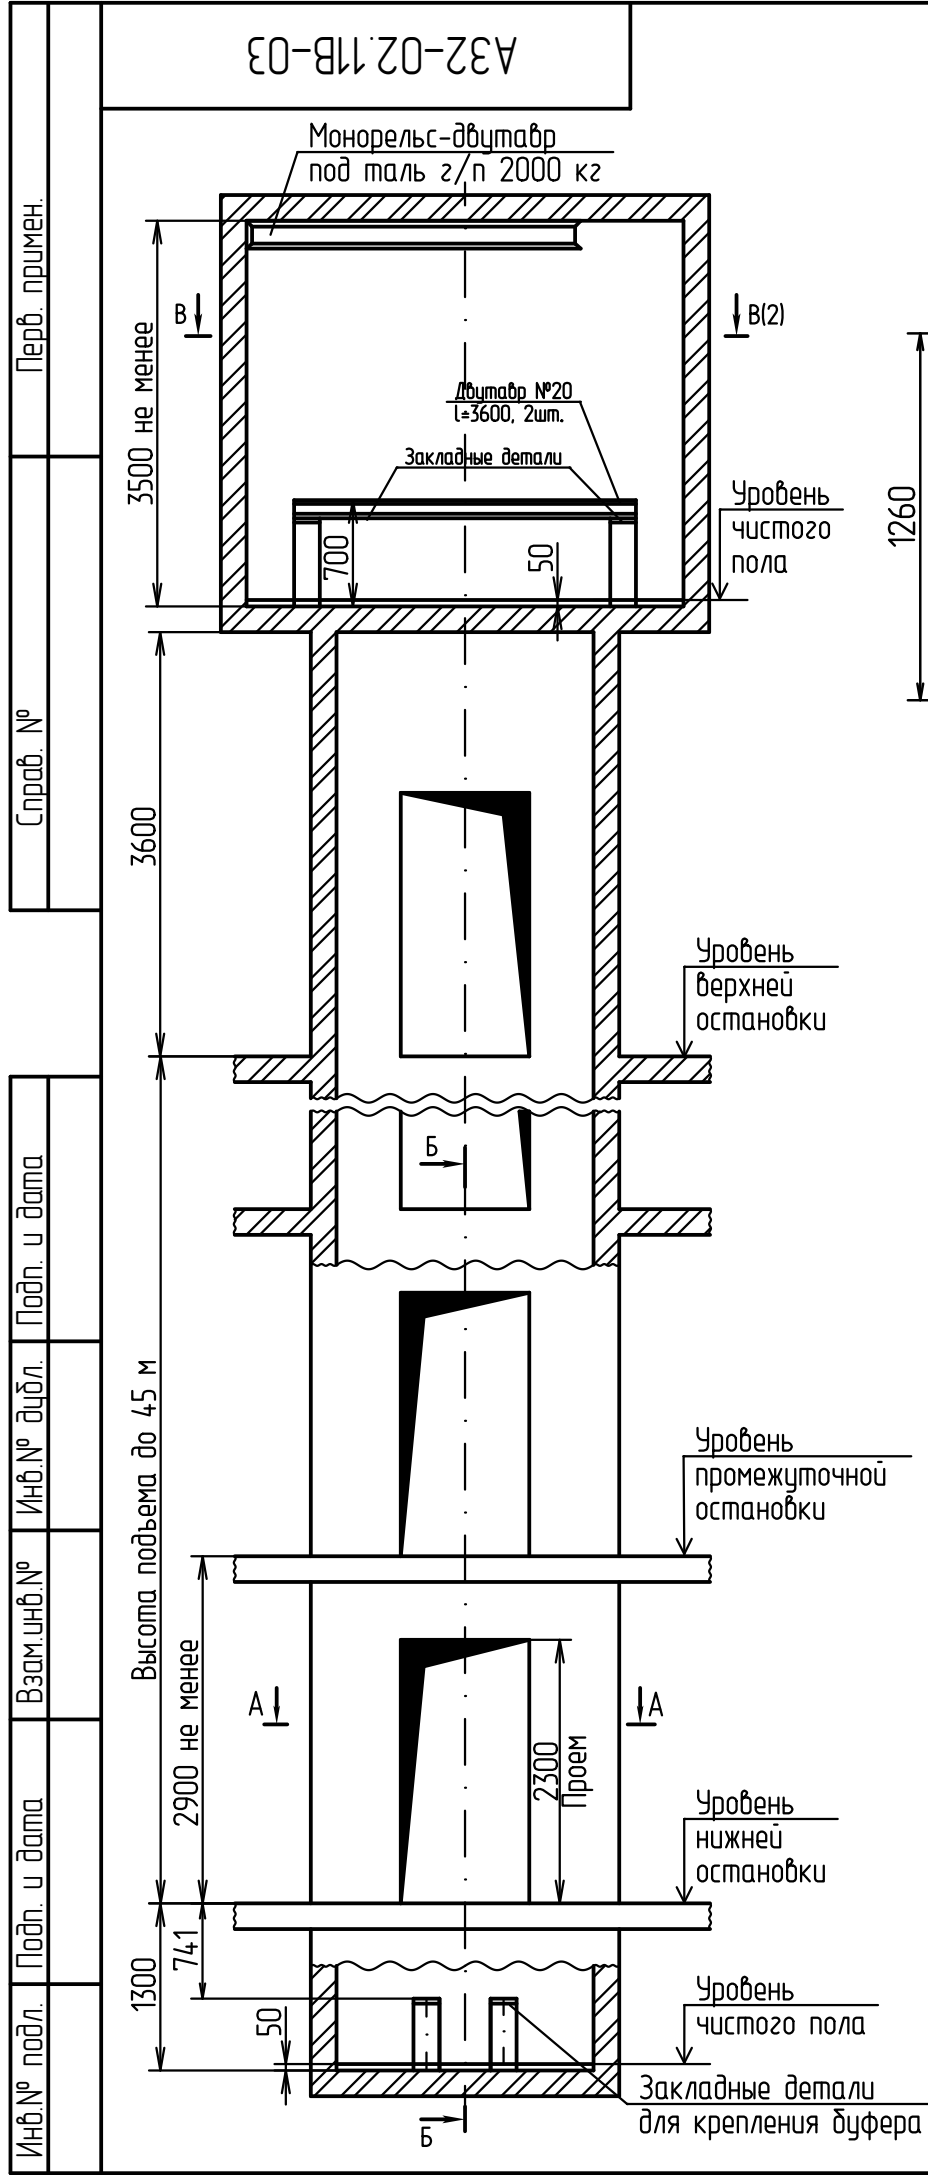
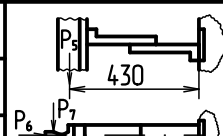
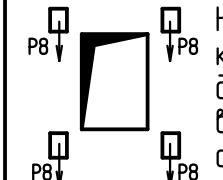
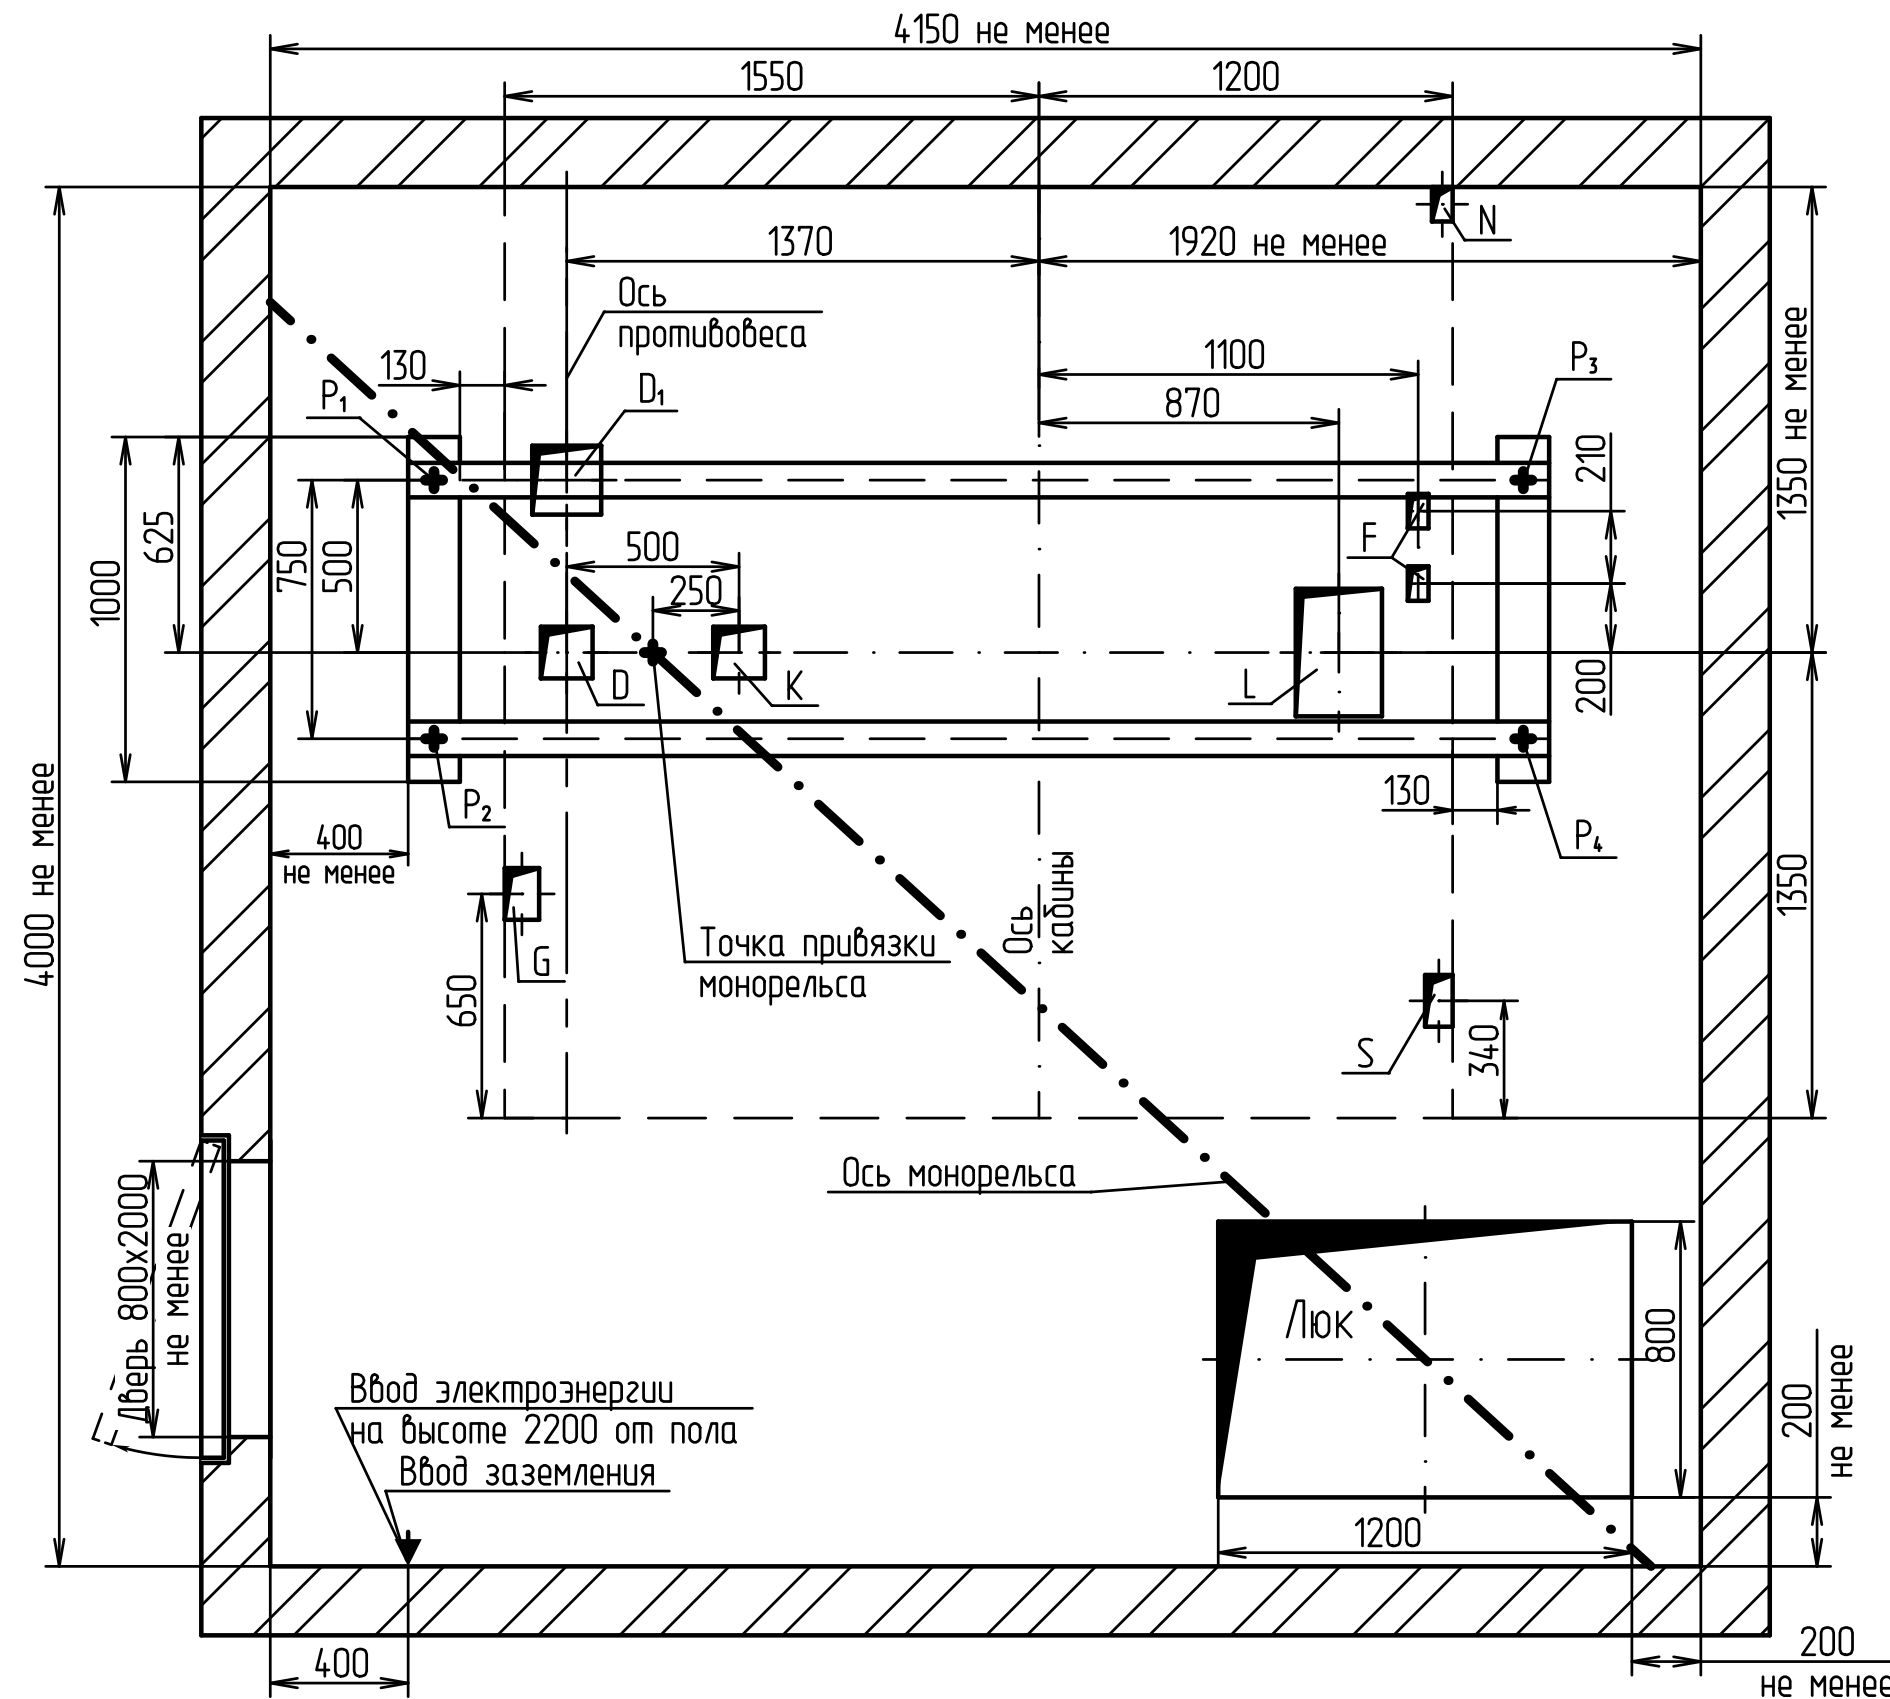


Таблица нагрузок на строительную часть от лифтовой установки			
Нагрузка	Величина нагрузки	Схема действия сил	Примечание
P ₁	61000 Н	На опоры привода В - В (2)	Постоянные нагрузки
P ₂	37300 Н		
P ₃	19300 Н		
P ₄	21000 Н		
P ₅	4000 Н		Кратковременные нагрузки при посадке кабины на ловители
P ₆	5000 Н		
P ₇	3500 Н		
P ₉	108000 Н	На пять направляющих на площадь 100x100	Нагрузки, действующие одновременно и аварийно
P ₁₀	68500 Н	На буфер кабины на площадь 140x140	
P ₁₂	97000 Н	На буфер противовеса на площадь 140x140	
P ₈	2000 Н		Постоянные нагрузки
P ₁₁	8000 Н/м ²	На пол машинного помещения и крышку люка	Расчетные временные нагрузки
Все нагрузки указаны с учетом коэффициента динамики			


- При высоте этажа более 4000 мм предусмотреть дополнительные закладные детали для крепления направляющих (лист3) с шагом не более 2000мм, при этом первый шаг закладных деталей каждого этажа должен быть 2000мм.
- При высоте этажа 4600 мм и более предусмотреть дополнительные отверстия под настилы (лист3) с шагом не менее 1800 мм и не более 2500мм.
- Скобы для спуска в приямок при непроходной кабине установить со стороны входа в лифт.
- Размеры и размещение отверстий под вызывные посты, переключатели режимов работы, световые указатели см. чертеж А32-01.03-03.
- Подлебежные балки заказывать по спецификации строительного чертежа и устанавливать при монтаже оборудования
- При проходной кабине разность отметок посадочных площадок с противоположных сторон шахты должна быть не менее 1200мм.
- Заливку чистого пола на 50 мм в машинном помещении и приямке производить при монтаже, после установки оборудования и прокладки труб электроснабжения.
- Остальные технические требования см. в "Общих положениях" альбома А32-00-00-03 (редакции 2006г.).

А32-02.11В-03				Лифт грузовой Q=2000кг, V=0,5м/с самостоятельного пользования		
4	Зам.	Мартынова	20.08.24	Лит.	Масса	Масштаб
Изм.	Лист	№ докум.	Подп.	Дата		
Разраб.	Мартынова			20.08.24		1:1
Пров.	Сазонов			20.08.24		
Т.контр.					Лист 1	Листов 3
Н. контр.					ПГ-2005, безредукторная лебедка	
Утв.	Соломасов			20.08.24	АО "Щ/ЛЗ"	

$$B - B \quad (1)$$


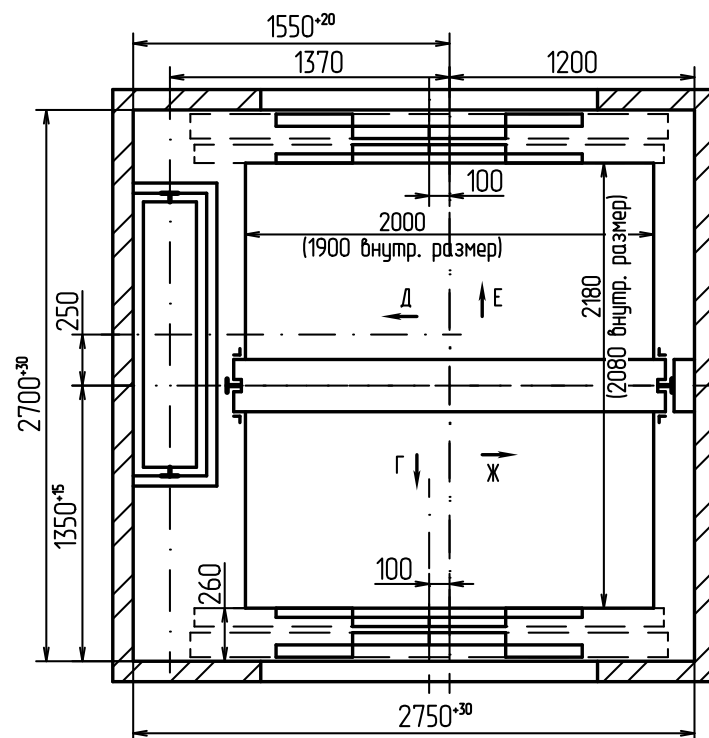
Об.	Ширина, мм	Глубина, мм	Назначение
D	150	150	Тяговый канат
D ₁	200	200	Тяговый канат
F	60	100	Канаты ограничителя скорости
G	100	150	Кабель подвесной
K	150	150	Тяговый канат
L	250	370	Тяговый канат
S	100	150	Электроразводка по шахте
N	60	100	Освещение шахты

Развертка типового этажа

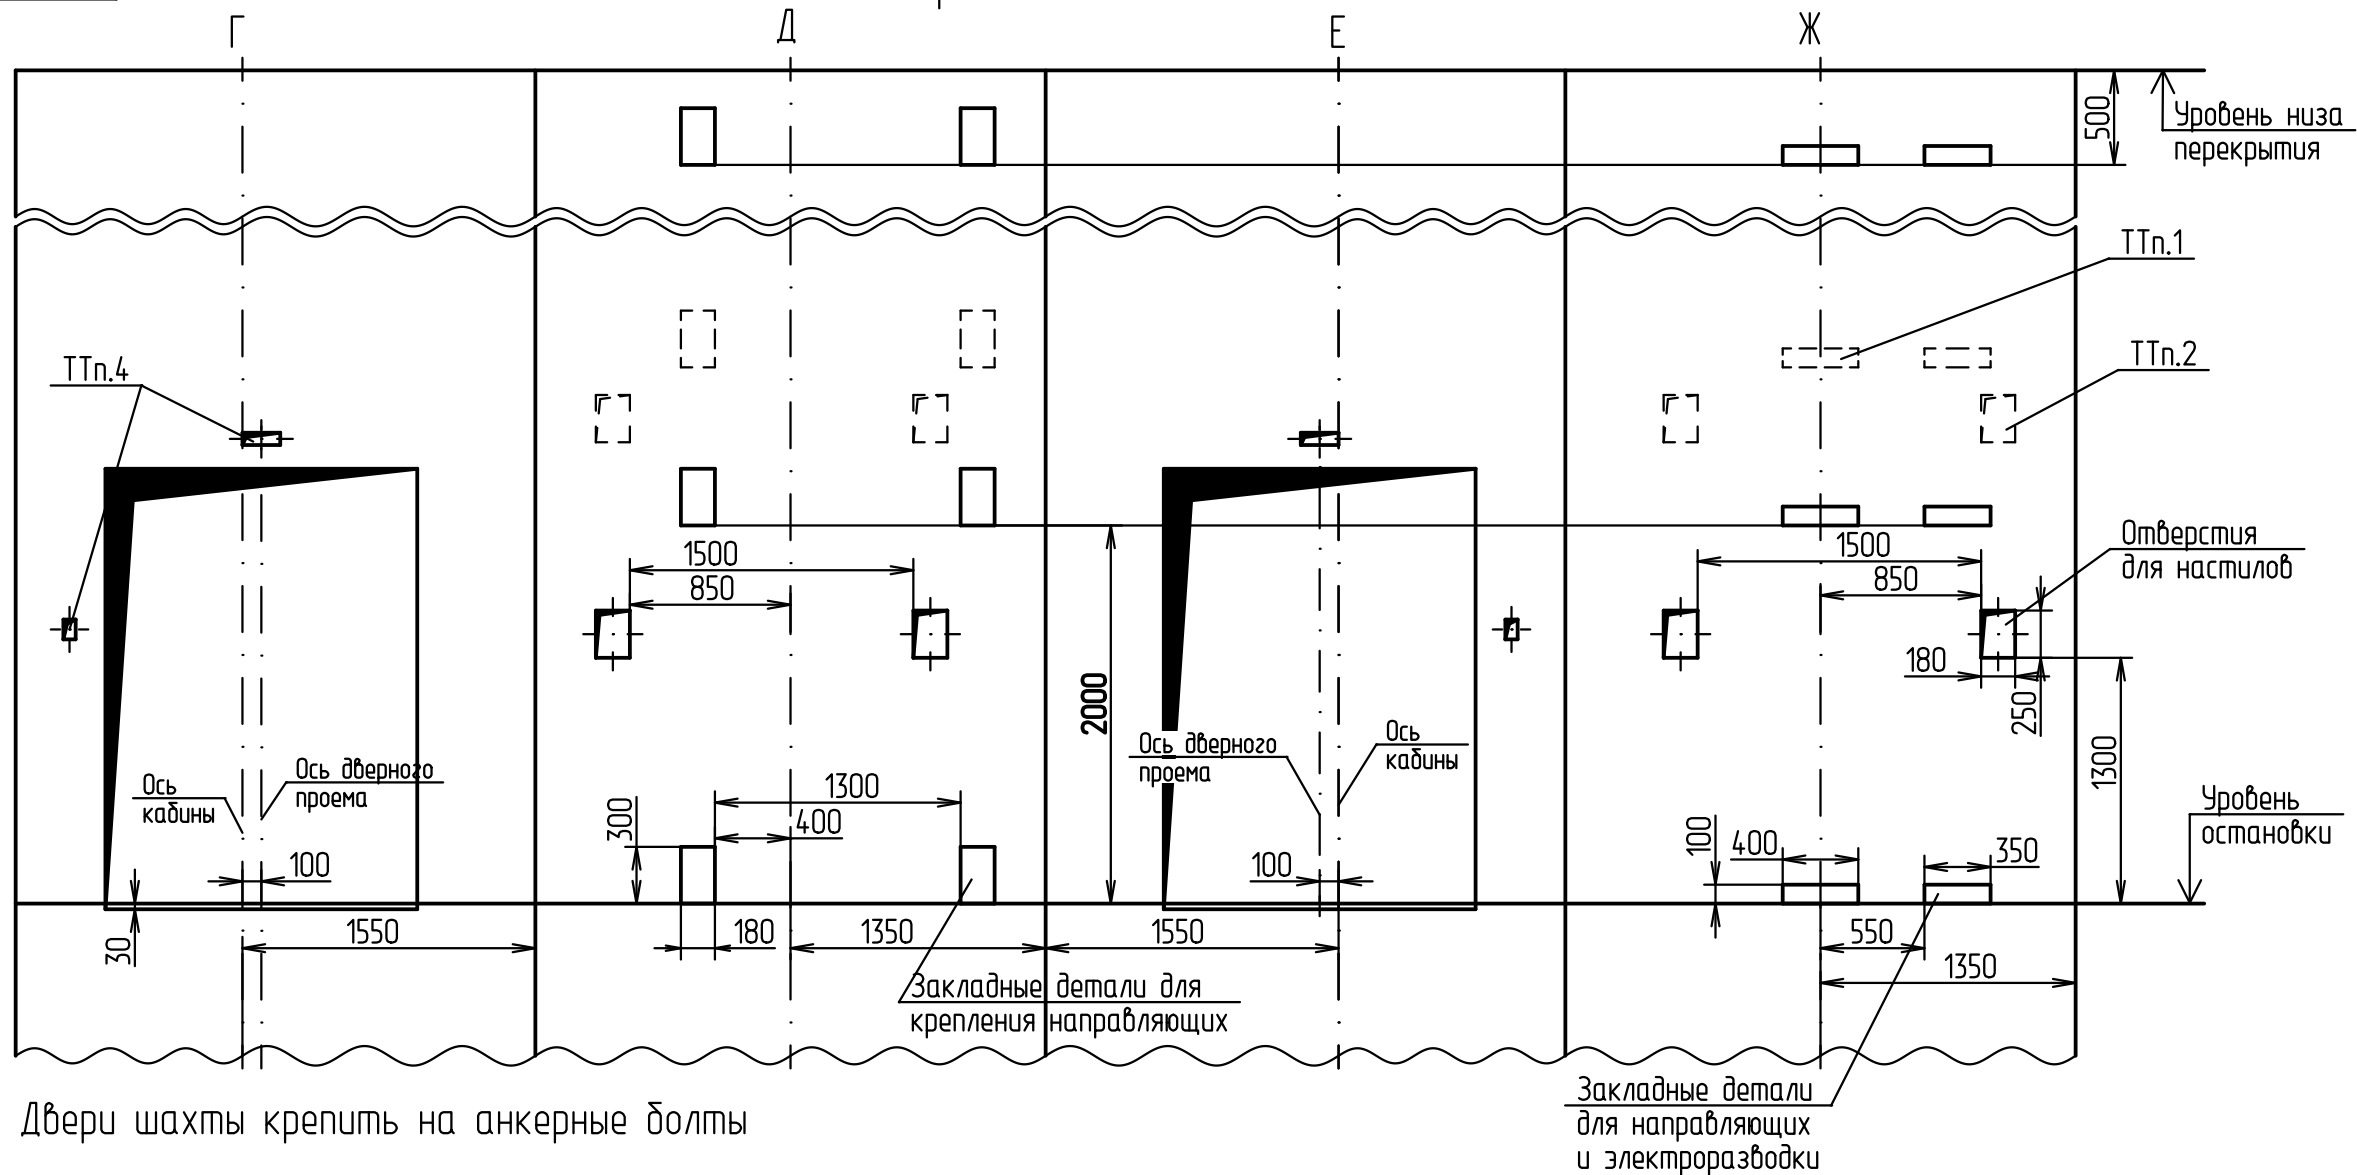

Двери шахты крепить на анкерные болты

План шахты



2	Зам.			20.08.24
Изм.	Лист	№ докум.	Подп.	Дата

А32-02.11В-03

Лист
3