





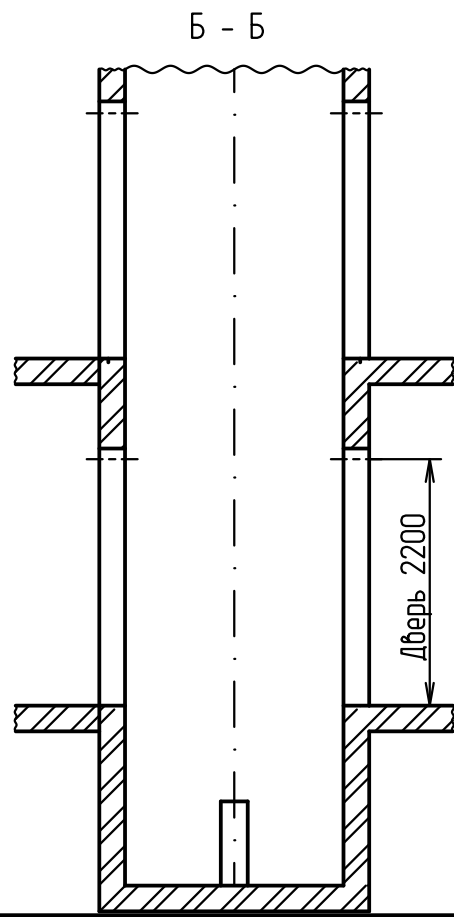


Таблица нагрузок на строительную часть от лифтовой установки			
Нагрузка	Величина нагрузки	Схема действия сил	Примечание
P ₁	63000 Н	На опоры привода В - В (2)	Постоянные нагрузки
P ₂	38800 Н		
P ₃	20000 Н		
P ₄	21500 Н		
P ₅	5000 Н		Кратковременные нагрузки при посадке кабины на ловители
P ₆	5100 Н		
P ₇	3500 Н		
P ₈	119000 Н	На пять направляющих на площадь 100x100	Нагрузки, действующие разновременно и аварийно
P ₉	77200 Н	На буфер кабины на площадь 140x140	
P ₁₀	114500 Н	На буфер противовеса на площадь 140x140	
P ₁₁	8000 Н/м ²	На пол машинного помещения и крышку люка	Расчетные нагрузки
Все нагрузки указаны с учетом коэффициента динамики			

- При высоте этажа более 4000 мм предусмотреть дополнительные закладные детали для крепления направляющих (лист 3, 4) с шагом не более 2000 мм, при этом первый шаг закладных деталей каждого этажа должен быть 2000 мм.
- При высоте этажа 4600 мм и более предусмотреть дополнительные отверстия под настилы (лист 3, 4) с шагом не менее 1800 мм и не более 2500 мм.
- Стены шахты в местах крепления дверей должны быть рассчитаны на удары при закрытии створок. Масса створки 80 кг.
- Размеры и размещение отверстий под вызывные посты, переключатели режимов работы, световые указатели см. чертеж А32-01.03-03.
- Подлебедочные балки заказывать по спецификации строительного чертежа и устанавливать при монтаже оборудования.
- При проходной кабине разность отметок посадочных площадок с противоположных сторон шахты должна быть не менее 1200 мм.
- Заливку чистого пола на 50 мм в машинном помещении и приямке производить при монтаже, после установки оборудования и прокладки труб электропроводки.
- Остальные технические требования см. в "Общих положениях" альбома А32-00-00-03 (редакции 2006г.).


А32-02.12-03				Лифт грузовой Q=2000кг, V=0,5м/с		
6	Зам.		20.08.24	Лит.	Масса	Масштаб
Изм./Лист	№ докум.	Подп.	Дата			1:1
Разраб.	Мартынова		20.08.24			
Пров.	Сазонов		20.08.24			
Т.контр.				Лист	1	Листов 4
Н. контр.				ПГ-2005-01, безредукторная лебедка		
Утв.	Соломасов		20.08.24	АО "Щ/13"		

4150 не менее

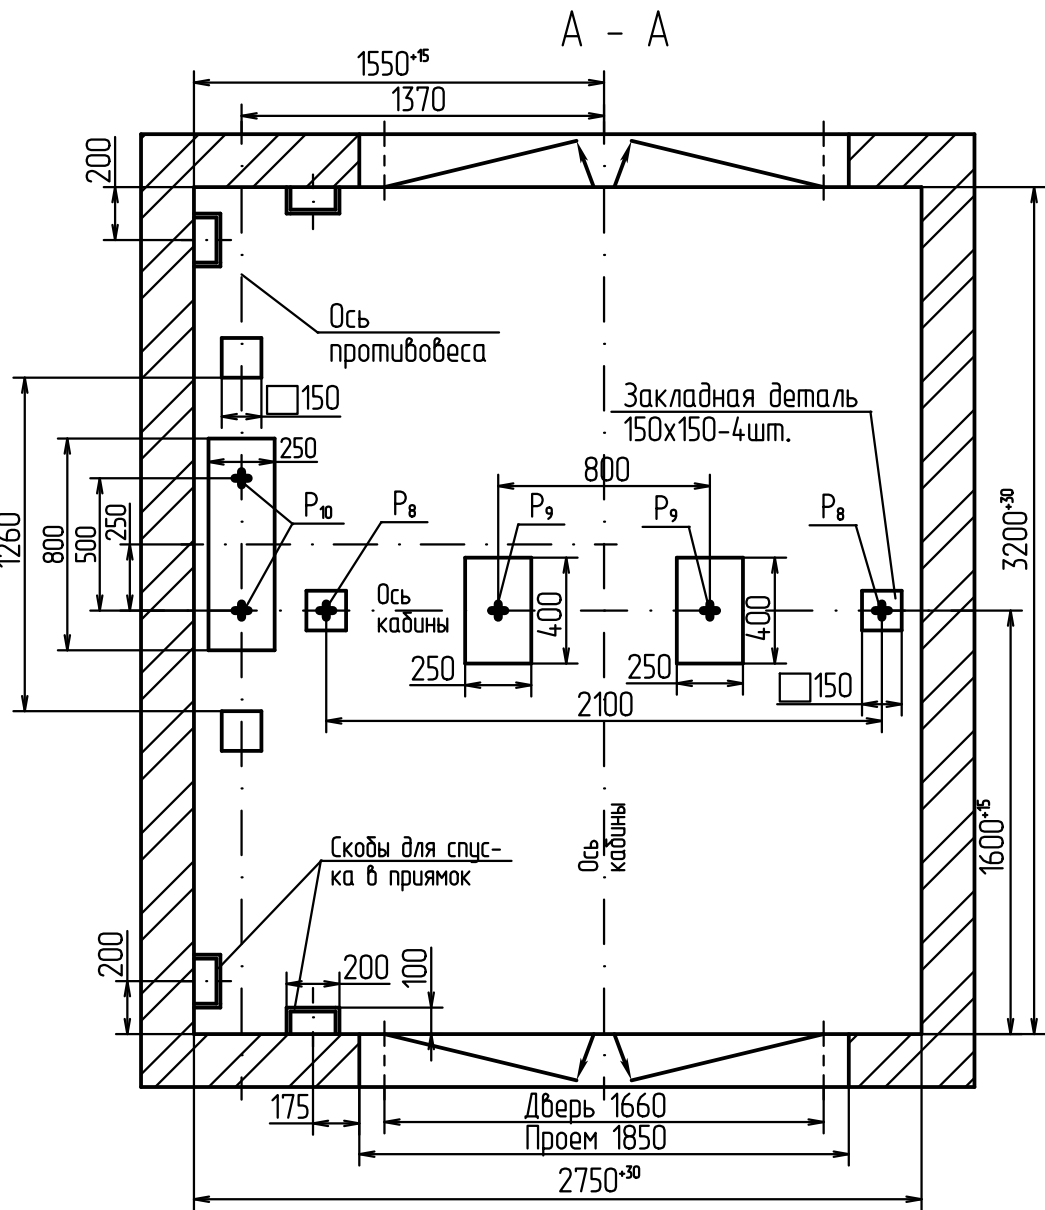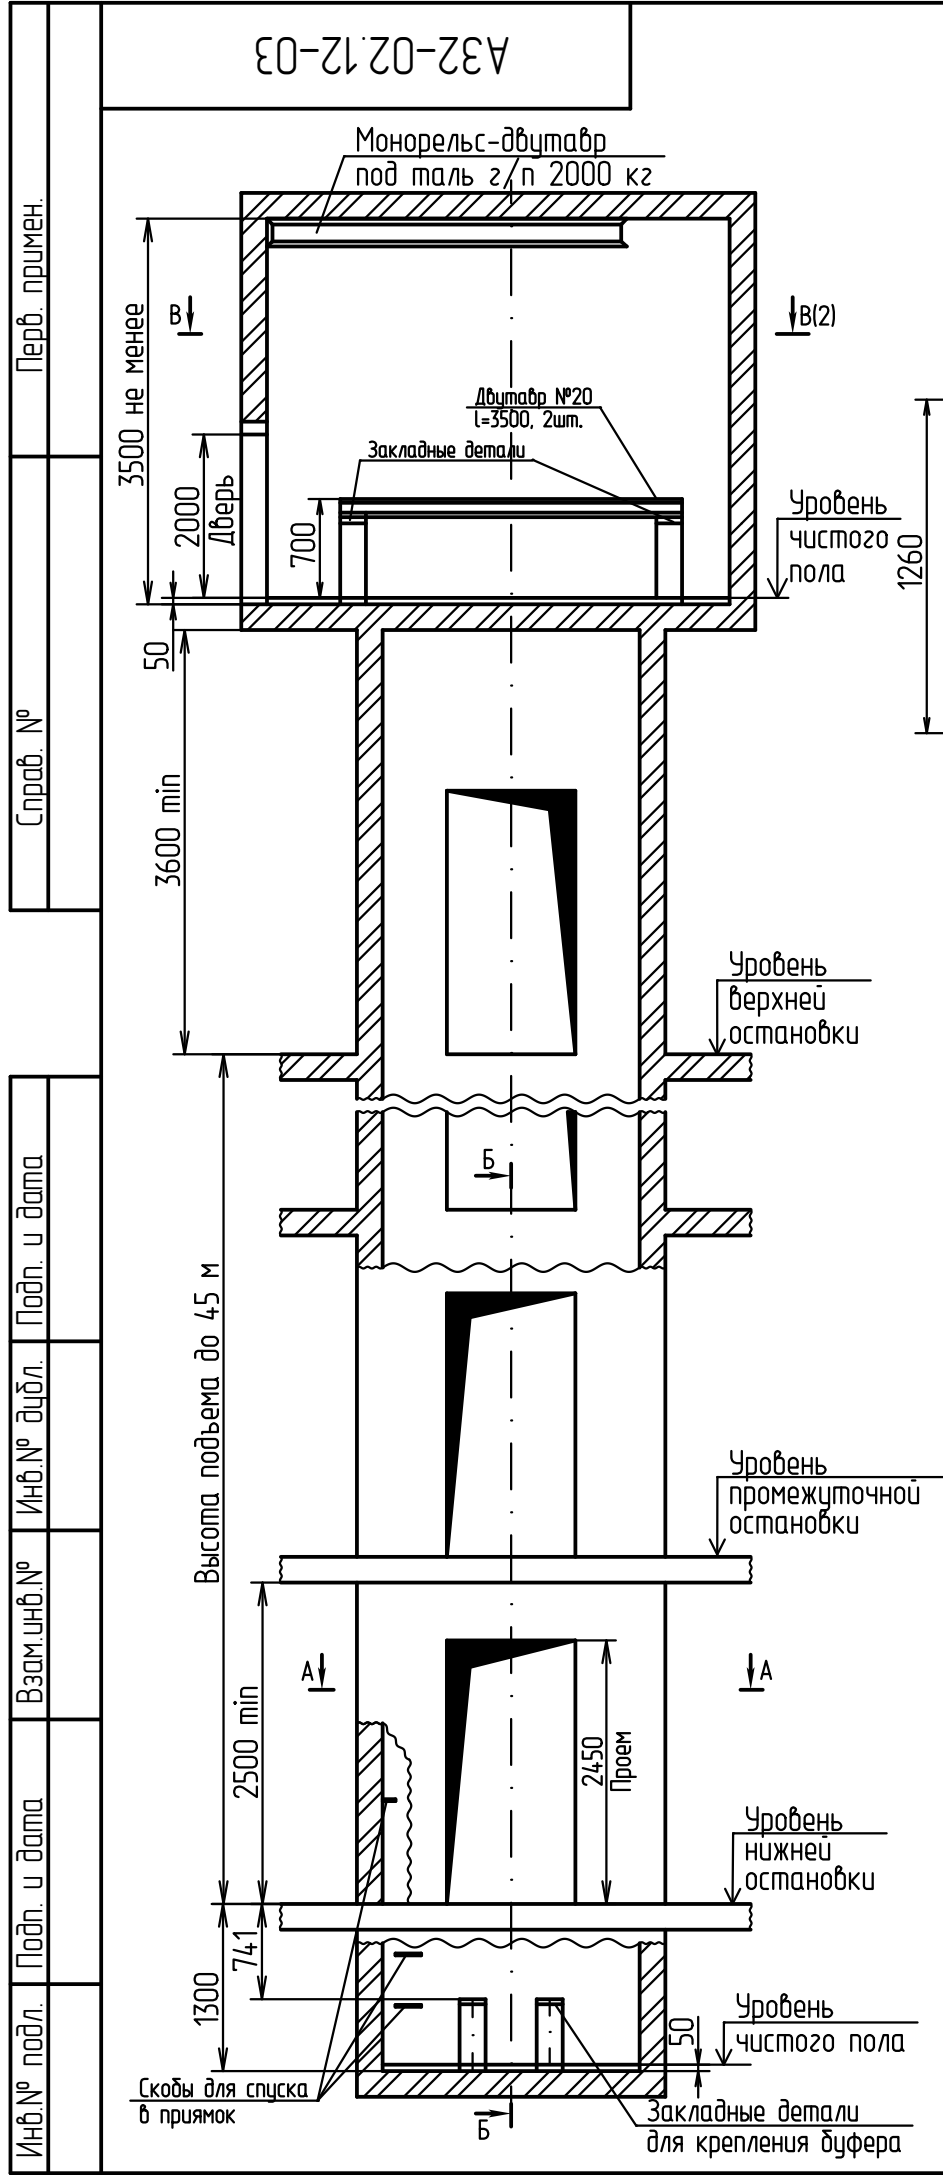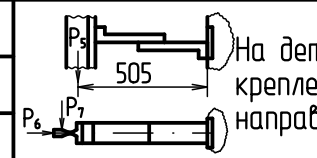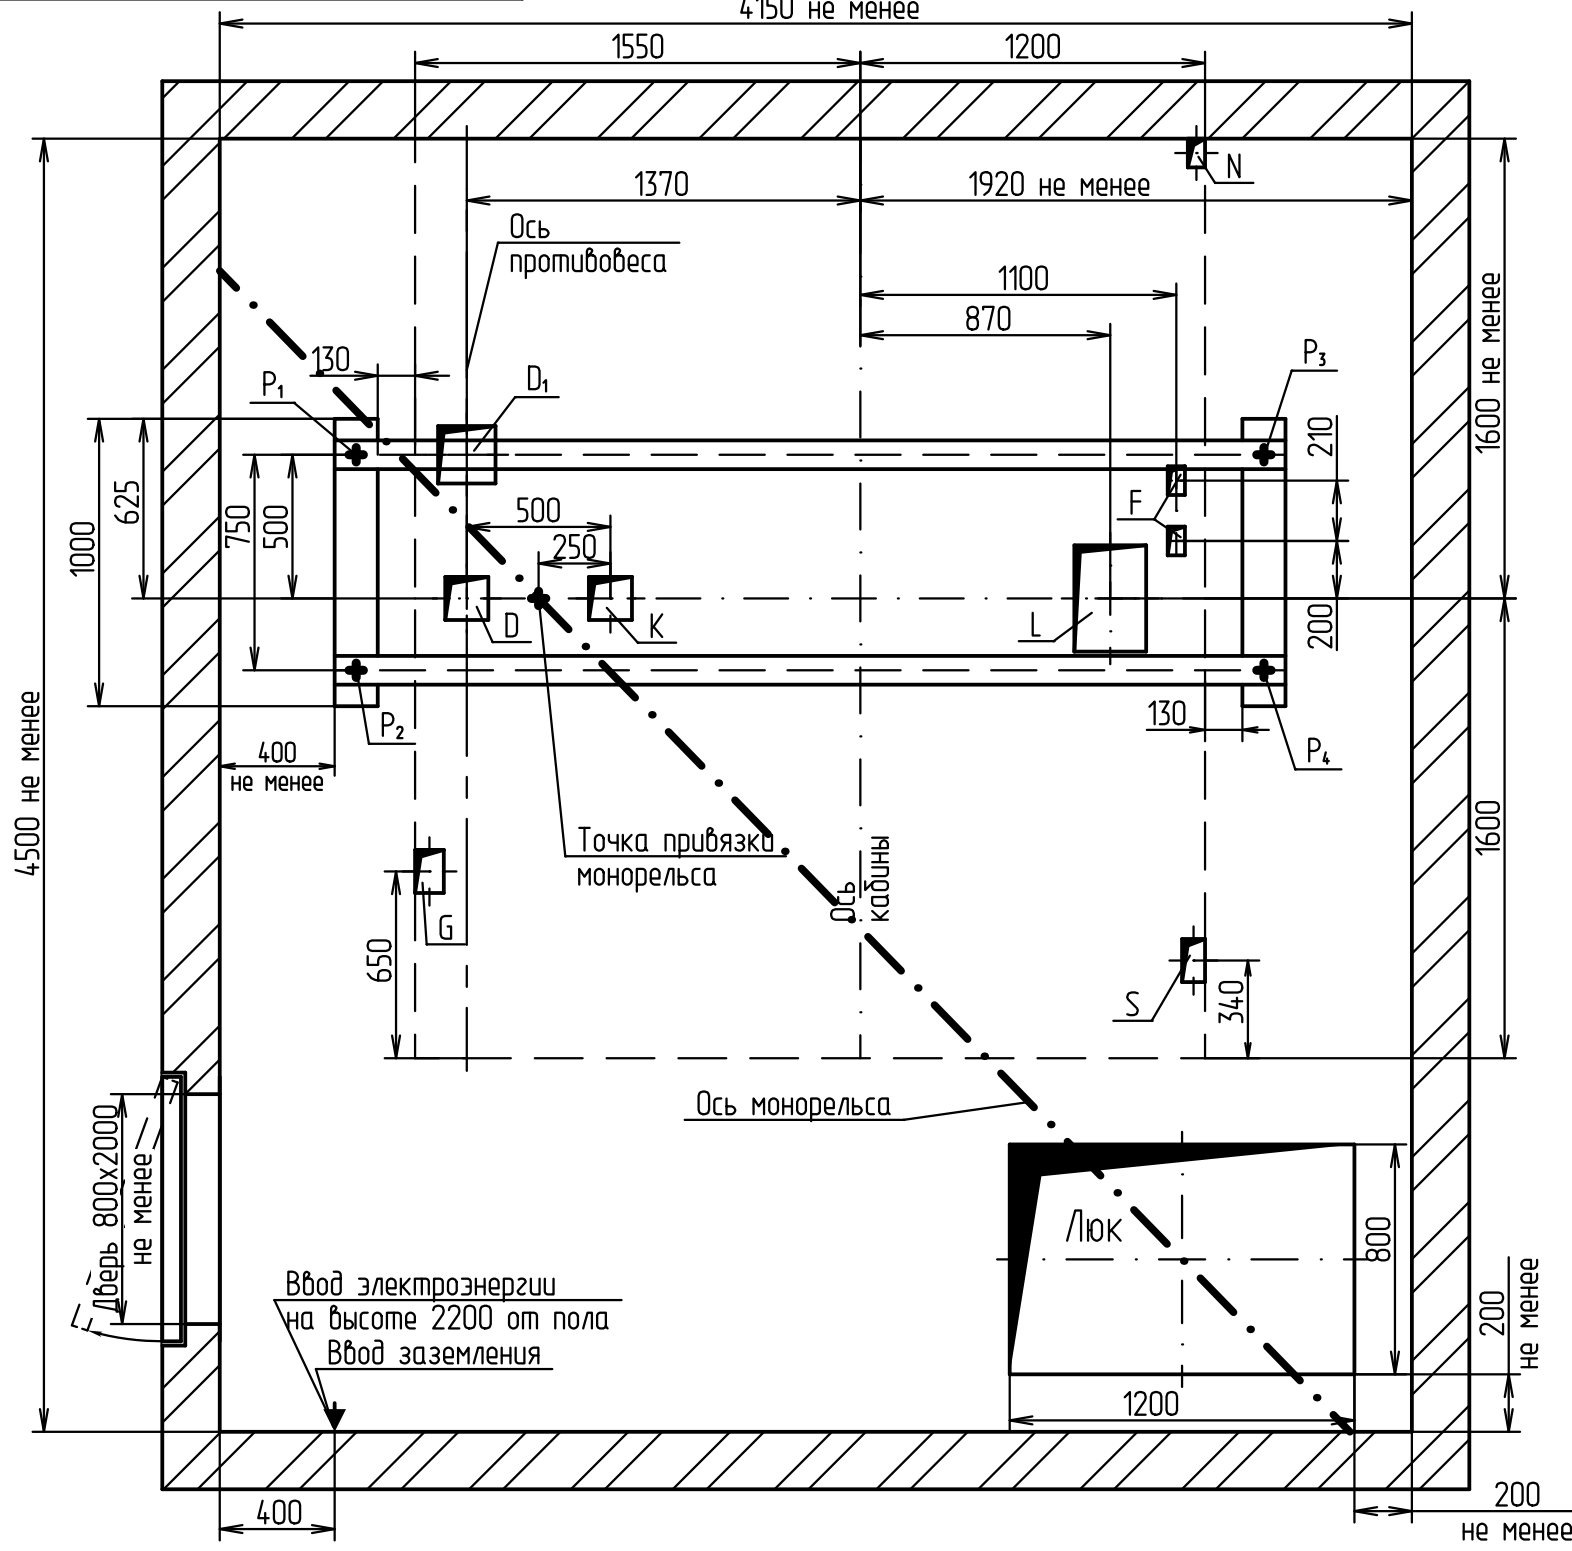

Отб.	Ширина, мм	Глубина, мм	Назначение
D	150	150	Тяговый канат
D ₁	200	200	Тяговый канат
F	60	100	Канаты ограничителя скорости
G	100	150	Кабель подвесной
K	150	150	Тяговый канат
L	250	370	Тяговый канат
S	100	150	Электроразводка по шахте
N	60	100	Освещение шахты



Остальное см. вариант I

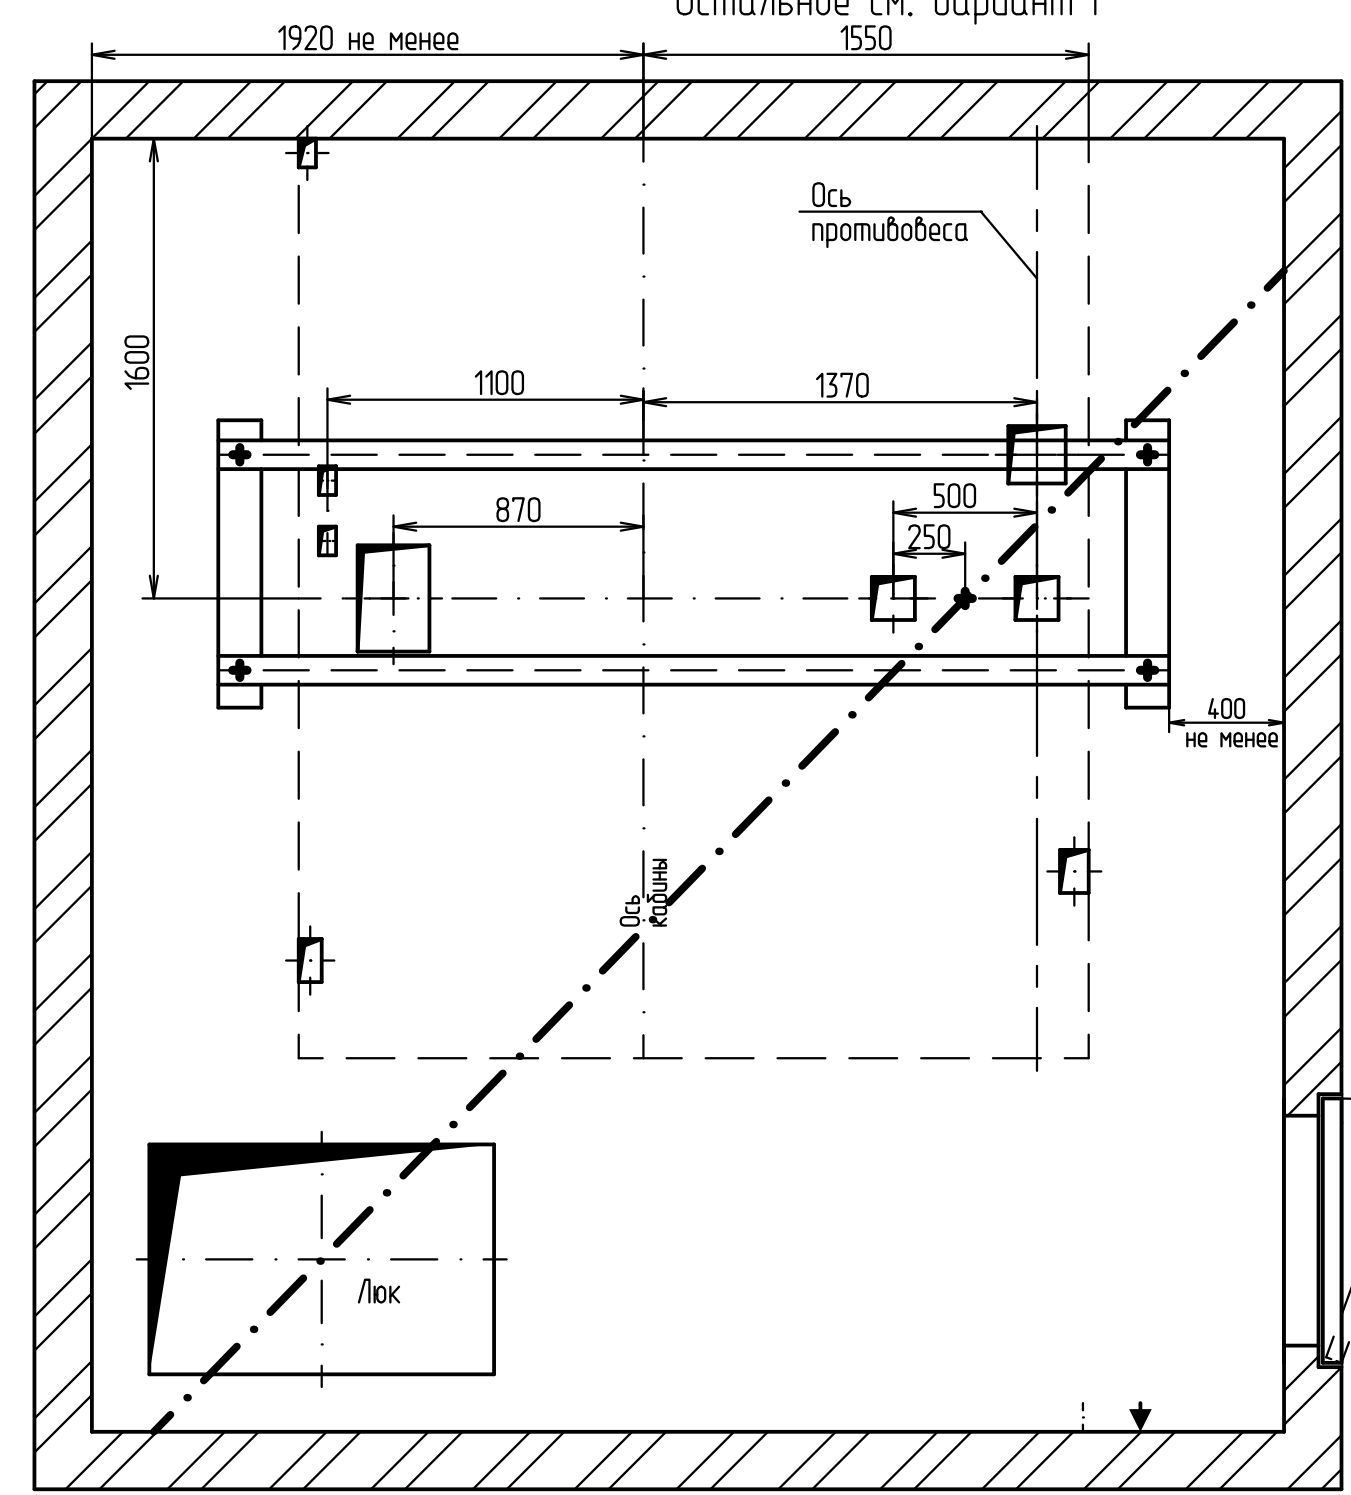

Инв. N подл.	Подп. и дата
Взам. инв. N	Инв. N дубл. Подп. и дата

5				20.08.24
Изм.	Лист	N докум.	Подп.	Дата

Развертка типового этажа

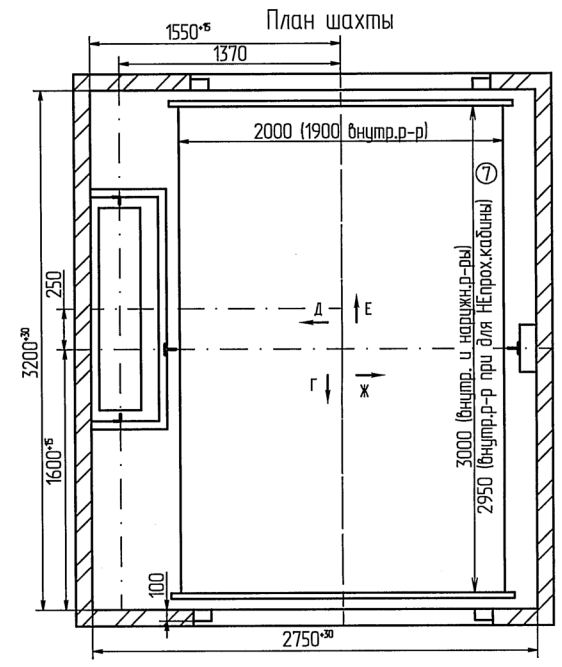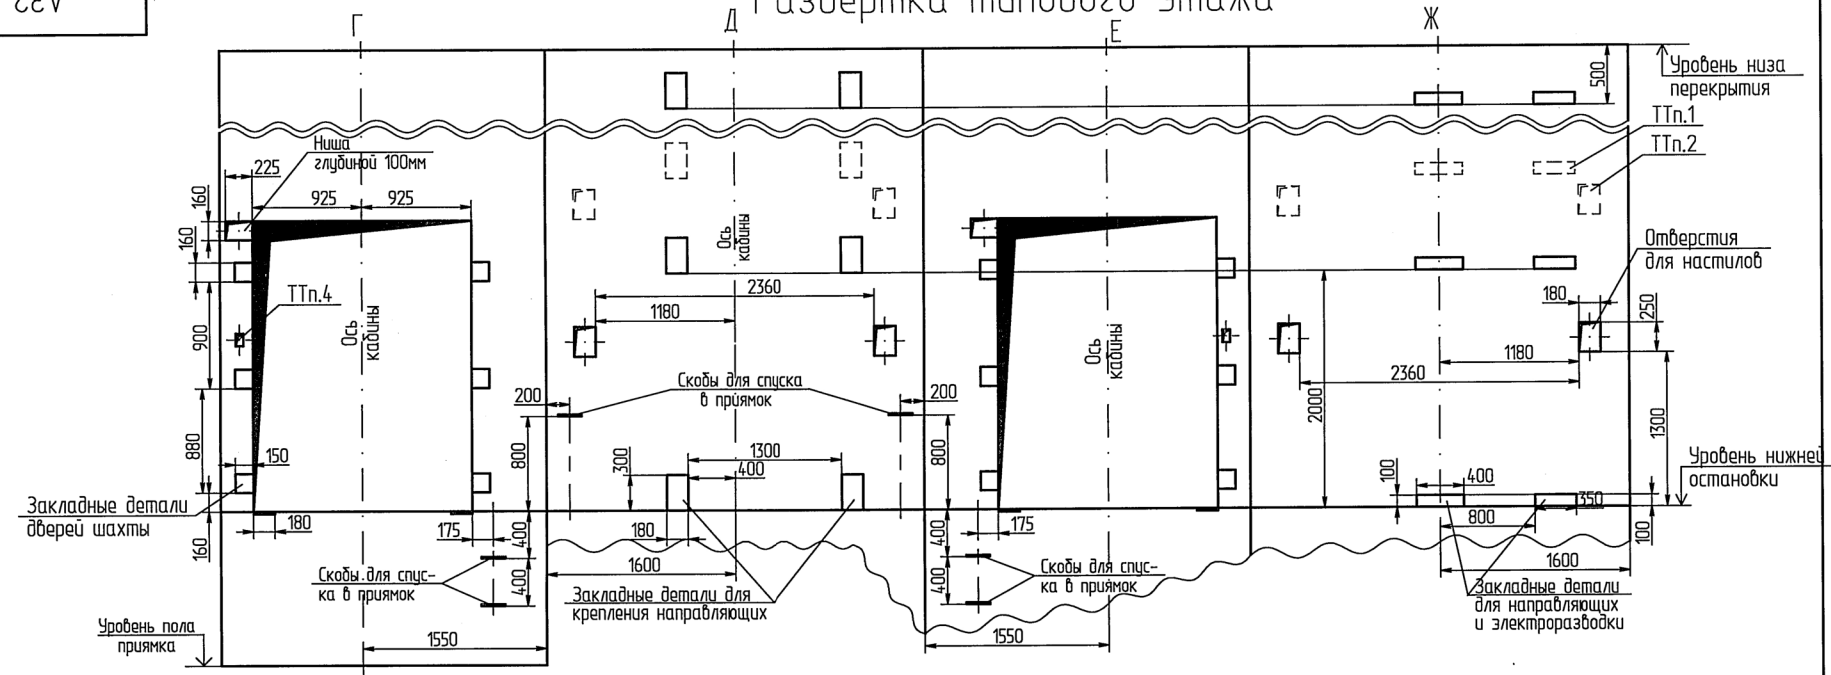

Инв.№ подл.	Подп. и дата	Взам.инв.№	Инв.№ дубл.	Подп. и дата
Н-3420	03.03.2022			


7	Зам.	сб 50	31.01.22
Изм.	Лист	№ док.	Подп.

А32-02.12-03

Лист
3

Копировал

Формат А3

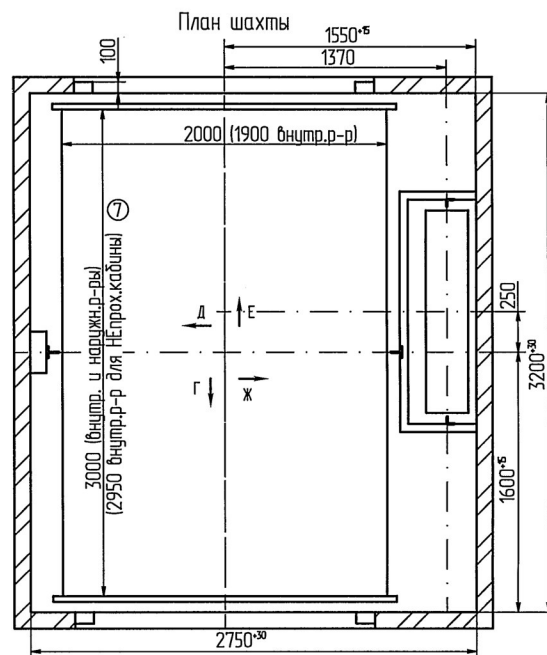

Луст
4