

Перв. примен.

Справ. №

Дата

Инв. №

Взам. инв. №

Дата

Подп. и дата

Инв. № подл.

А32-02.12А-03

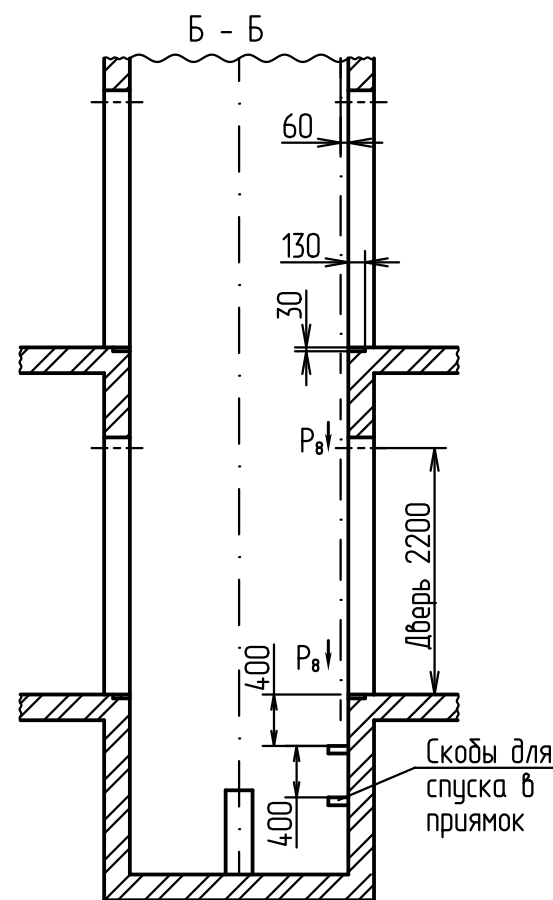
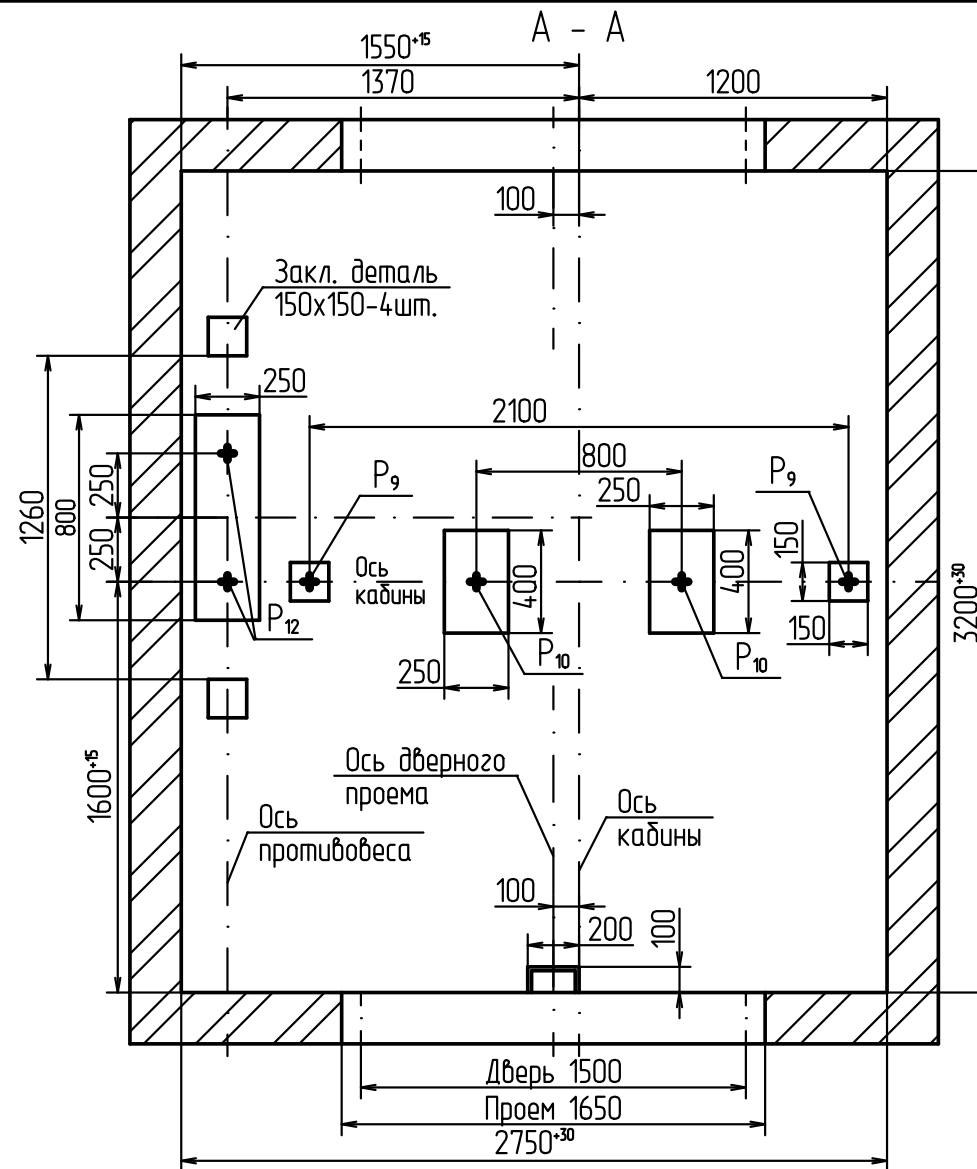
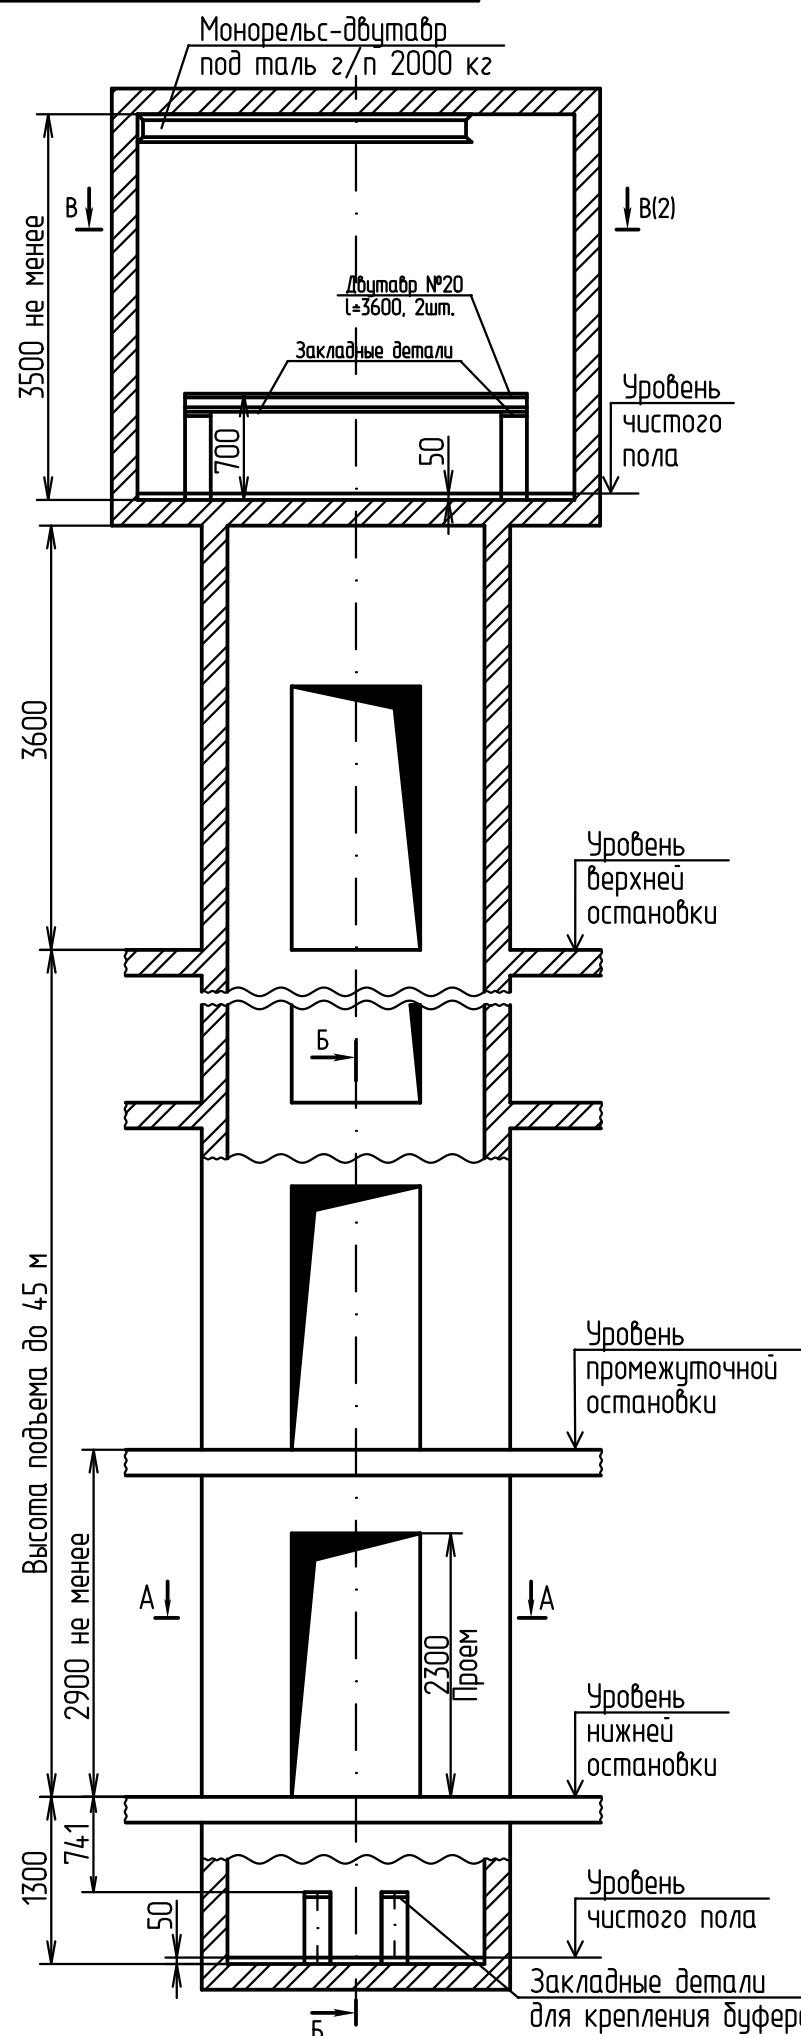


Таблица нагрузок на строительную часть от лифтовой установки


Нагрузка	Величина нагрузки	Схема действия сил	Примечание
P ₁	63000 Н	На опоры привода В - В (2)	Постоянные нагрузки
P ₂	38800 Н		
P ₃	20000 Н		
P ₄	21500 Н		
P ₅	5000 Н	На детали крепления направляющих	Кратковременные нагрузки при посадке кабины на ловители
P ₆	5100 Н		
P ₇	3500 Н		
P ₉	119000 Н	На пять направляющих на площадь 100×100	Нагрузки, действующие разновременно и аварийно
P ₁₀	77200 Н	На буфер кабины на площадь 140×140	
P ₁₂	114500 Н	На буфер противовеса на площадь 140×140	
P ₈	2000 Н	Р₈	Постоянные нагрузки
P ₁₁	8000 Н/м ²	На пол машинного помещения и крышку люка	Расчетные временные нагрузки

- Все нагрузки указаны с учетом коэффициента динамики
- При высоте этажа более 4000 мм предусмотреть дополнительные закладные детали для крепления направляющих (лист 3) с шагом не более 2000 мм, при этом первый шаг закладных деталей каждого этажа должен быть 2000 мм.
 - При высоте этажа 4600 мм и более предусмотреть дополнительные отверстия под настилы (лист 3) с шагом не менее 1800 мм и не более 2500 мм.
 - Скобы для спуска в приямок при непроемной кабине установить со стороны входа в лифт.
 - Размеры и размещение отверстий под вызывные посты, переключатели режимов работы, световые указатели см. чертеж А32-01.03-03.
 - Подлебежные балки заказывать по спецификации строительного чертежа и устанавливать при монтаже оборудования.
 - При проемной кабине разность отметок посадочных площадок с противоположных сторон шахты должна быть не менее 1200 мм.
 - Заливку чистого пола на 50 мм в машинном помещении и приямке производить при монтаже, после установки оборудования и прокладки труб электроснабжения.
 - Остальные технические требования см. в "Общих положениях" альбома А32-00-00-03 (редакции 2006 г.).

А32-02.12А-03				Лифт грузовой Q=2000 кг, V=0,5 м/с с проводником		
4	Изм./Лист	№ докум.	Подп.	Дата	Лит.	Масса
Разраб.	Мартынова	Мартынова	Мартынова	20.08.24		
Проб.	Сазонов	Сазонов	Сазонов	20.08.24		
Т.контр.					Лист 1	Листов 3
Н. контр.					АО "Щ/ЛЗ"	
Утв.	Соломасов	Соломасов	Соломасов	20.08.24	ПГ-2005-01, безредукторная лебедка	

Копировал


Формат А3
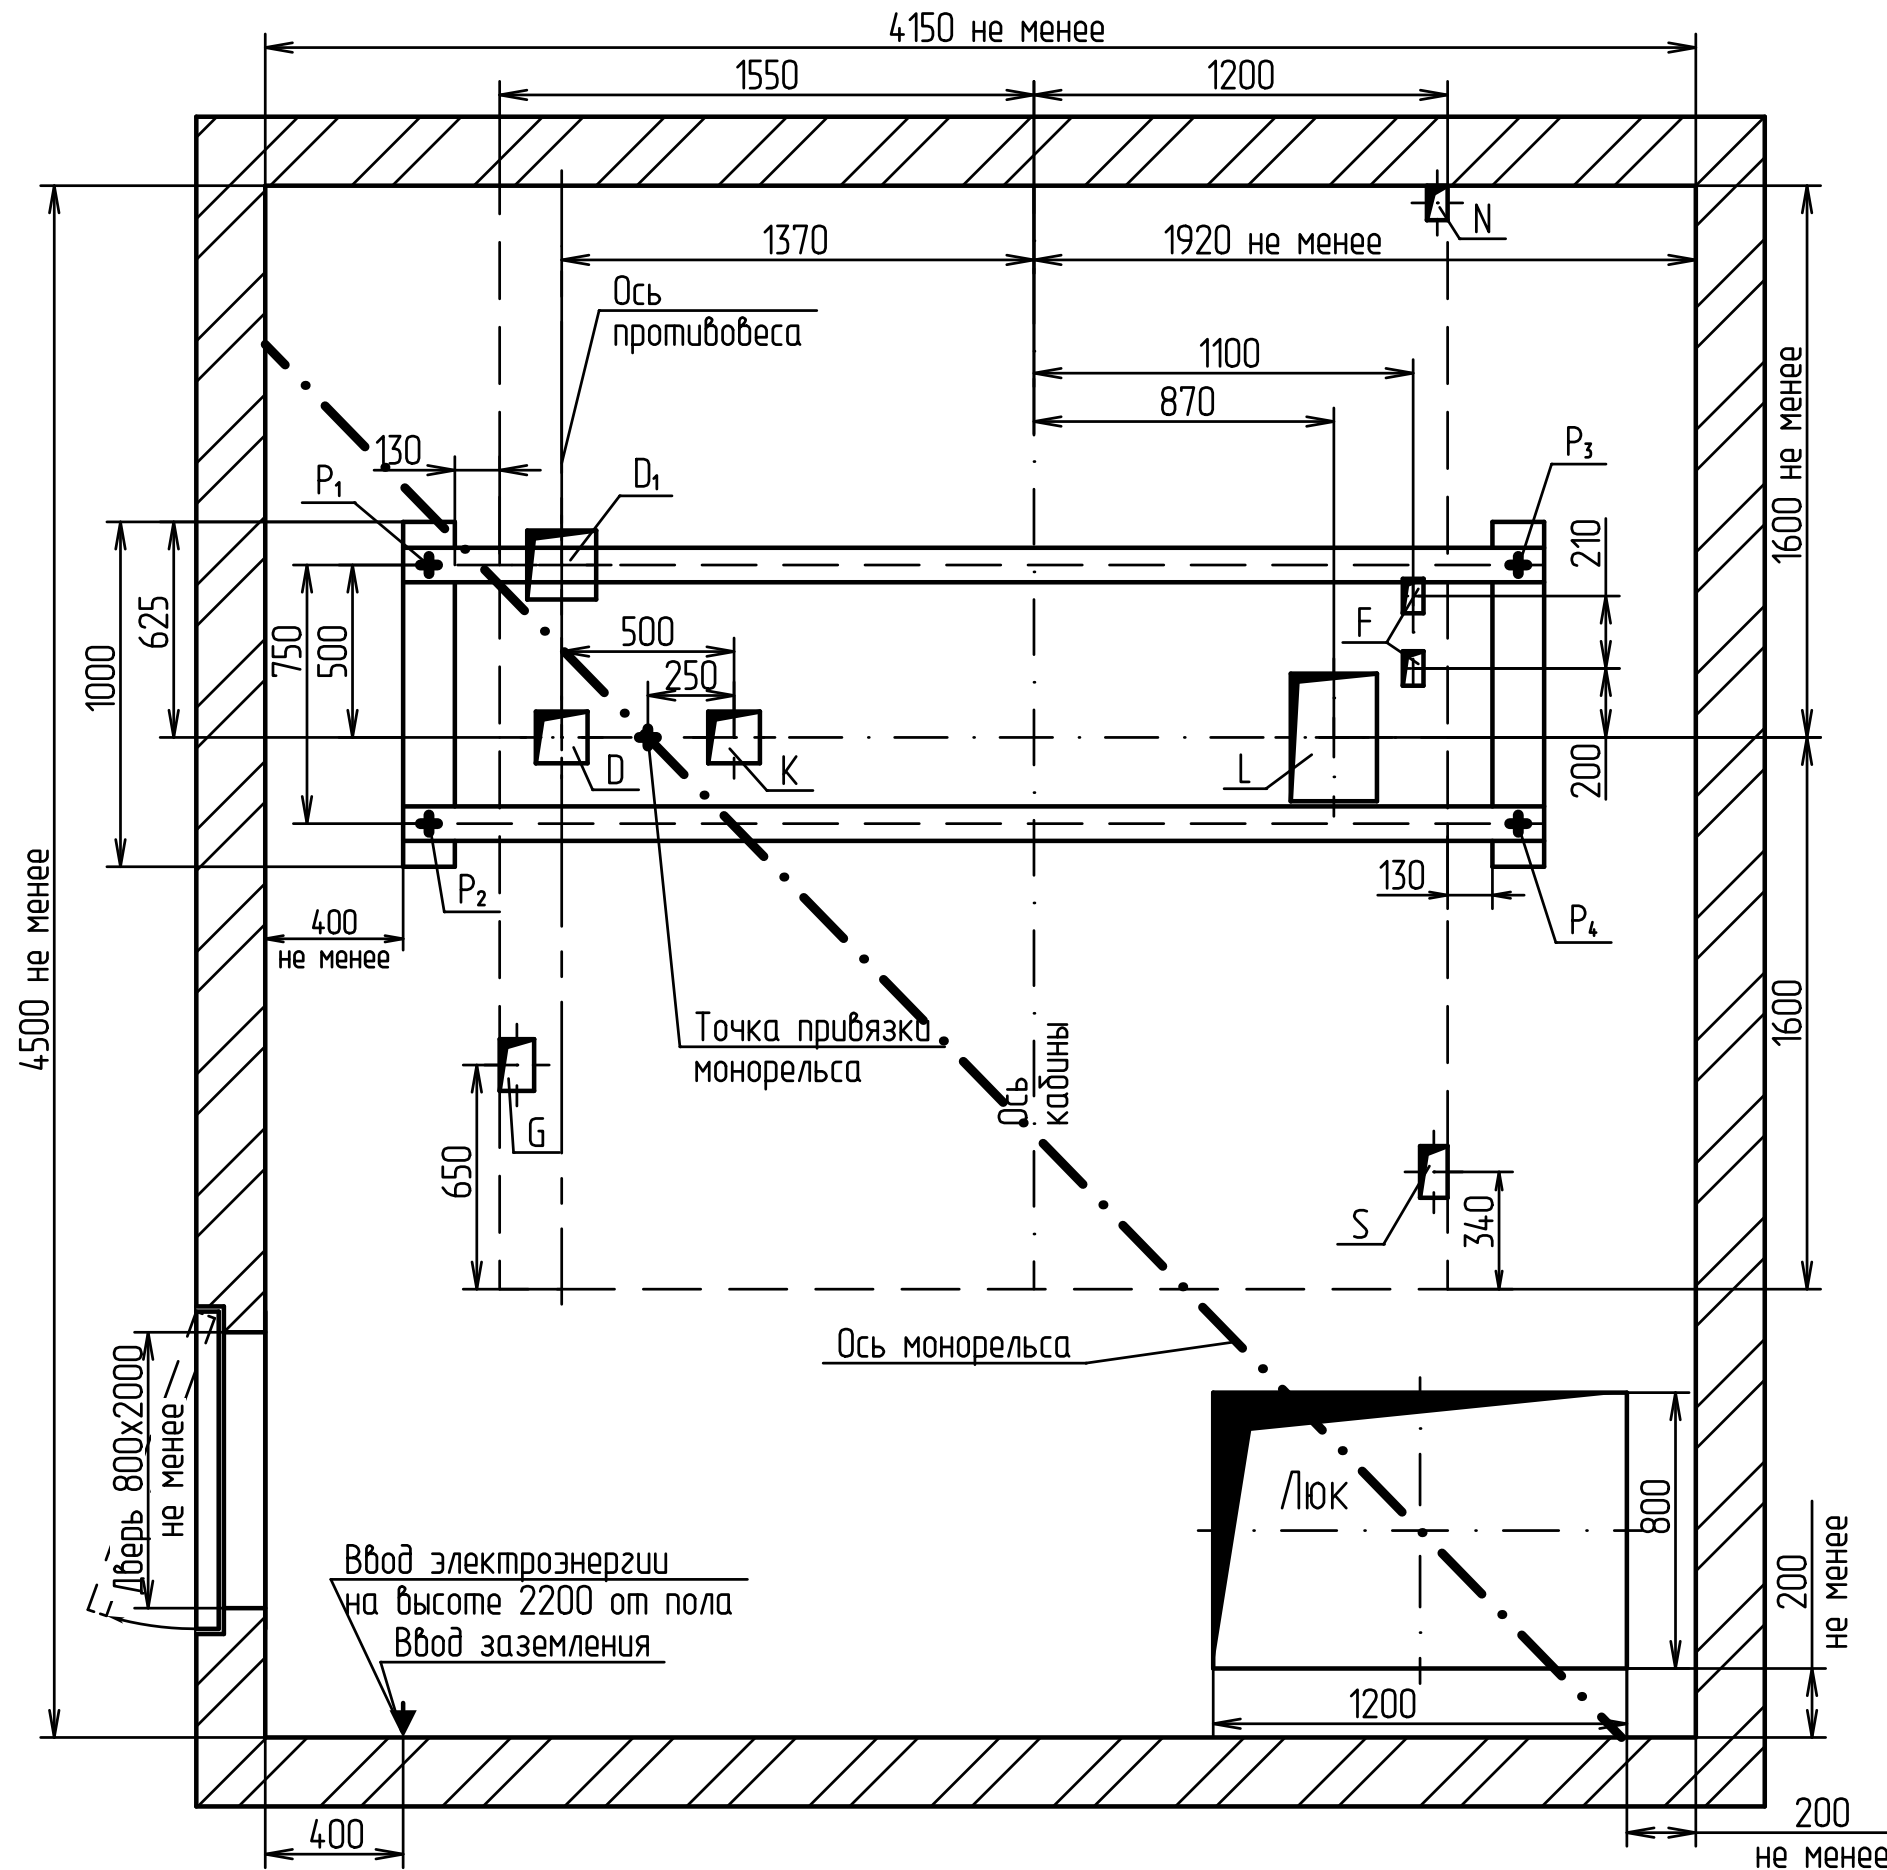
$$B - B \quad (1)$$


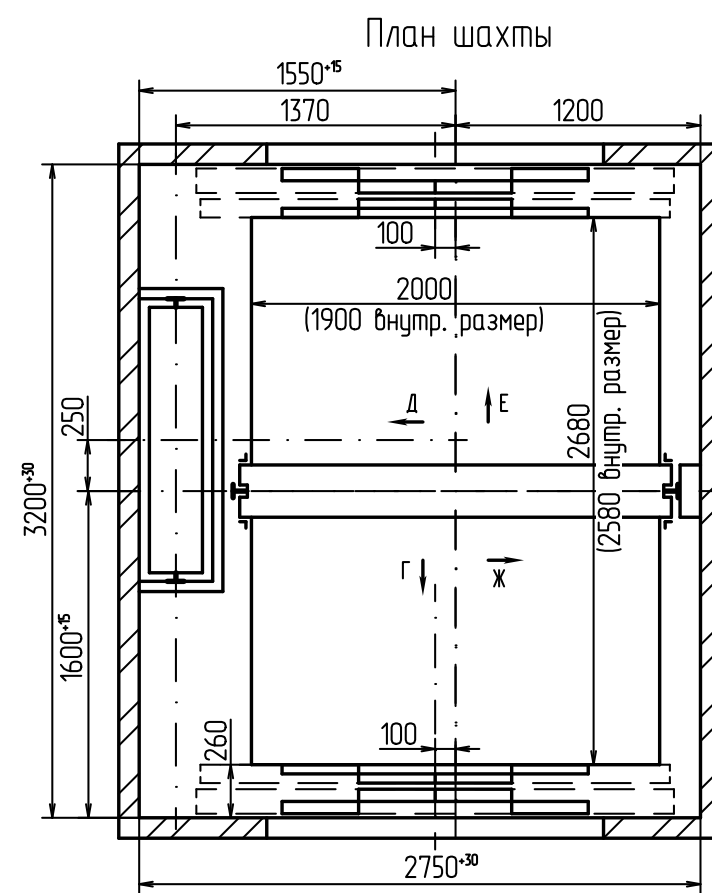
Объ.	Ширина, мм	Глубина, мм	Назначение
D	150	150	Тяговый канат
D ₁	200	200	Тяговый канат
F	60	100	Канаты ограничителя скорости
G	100	150	Кабель подвесной
K	150	150	Тяговый канат
L	250	370	Тяговый канат
S	100	150	Электроразводка по шахте
N	60	100	Освещение шахты

3	Зам.		<i>Мам</i>	20.08.20
Изм.	Лист	N докум.	Подп.	Дата

Развертка типового этажа

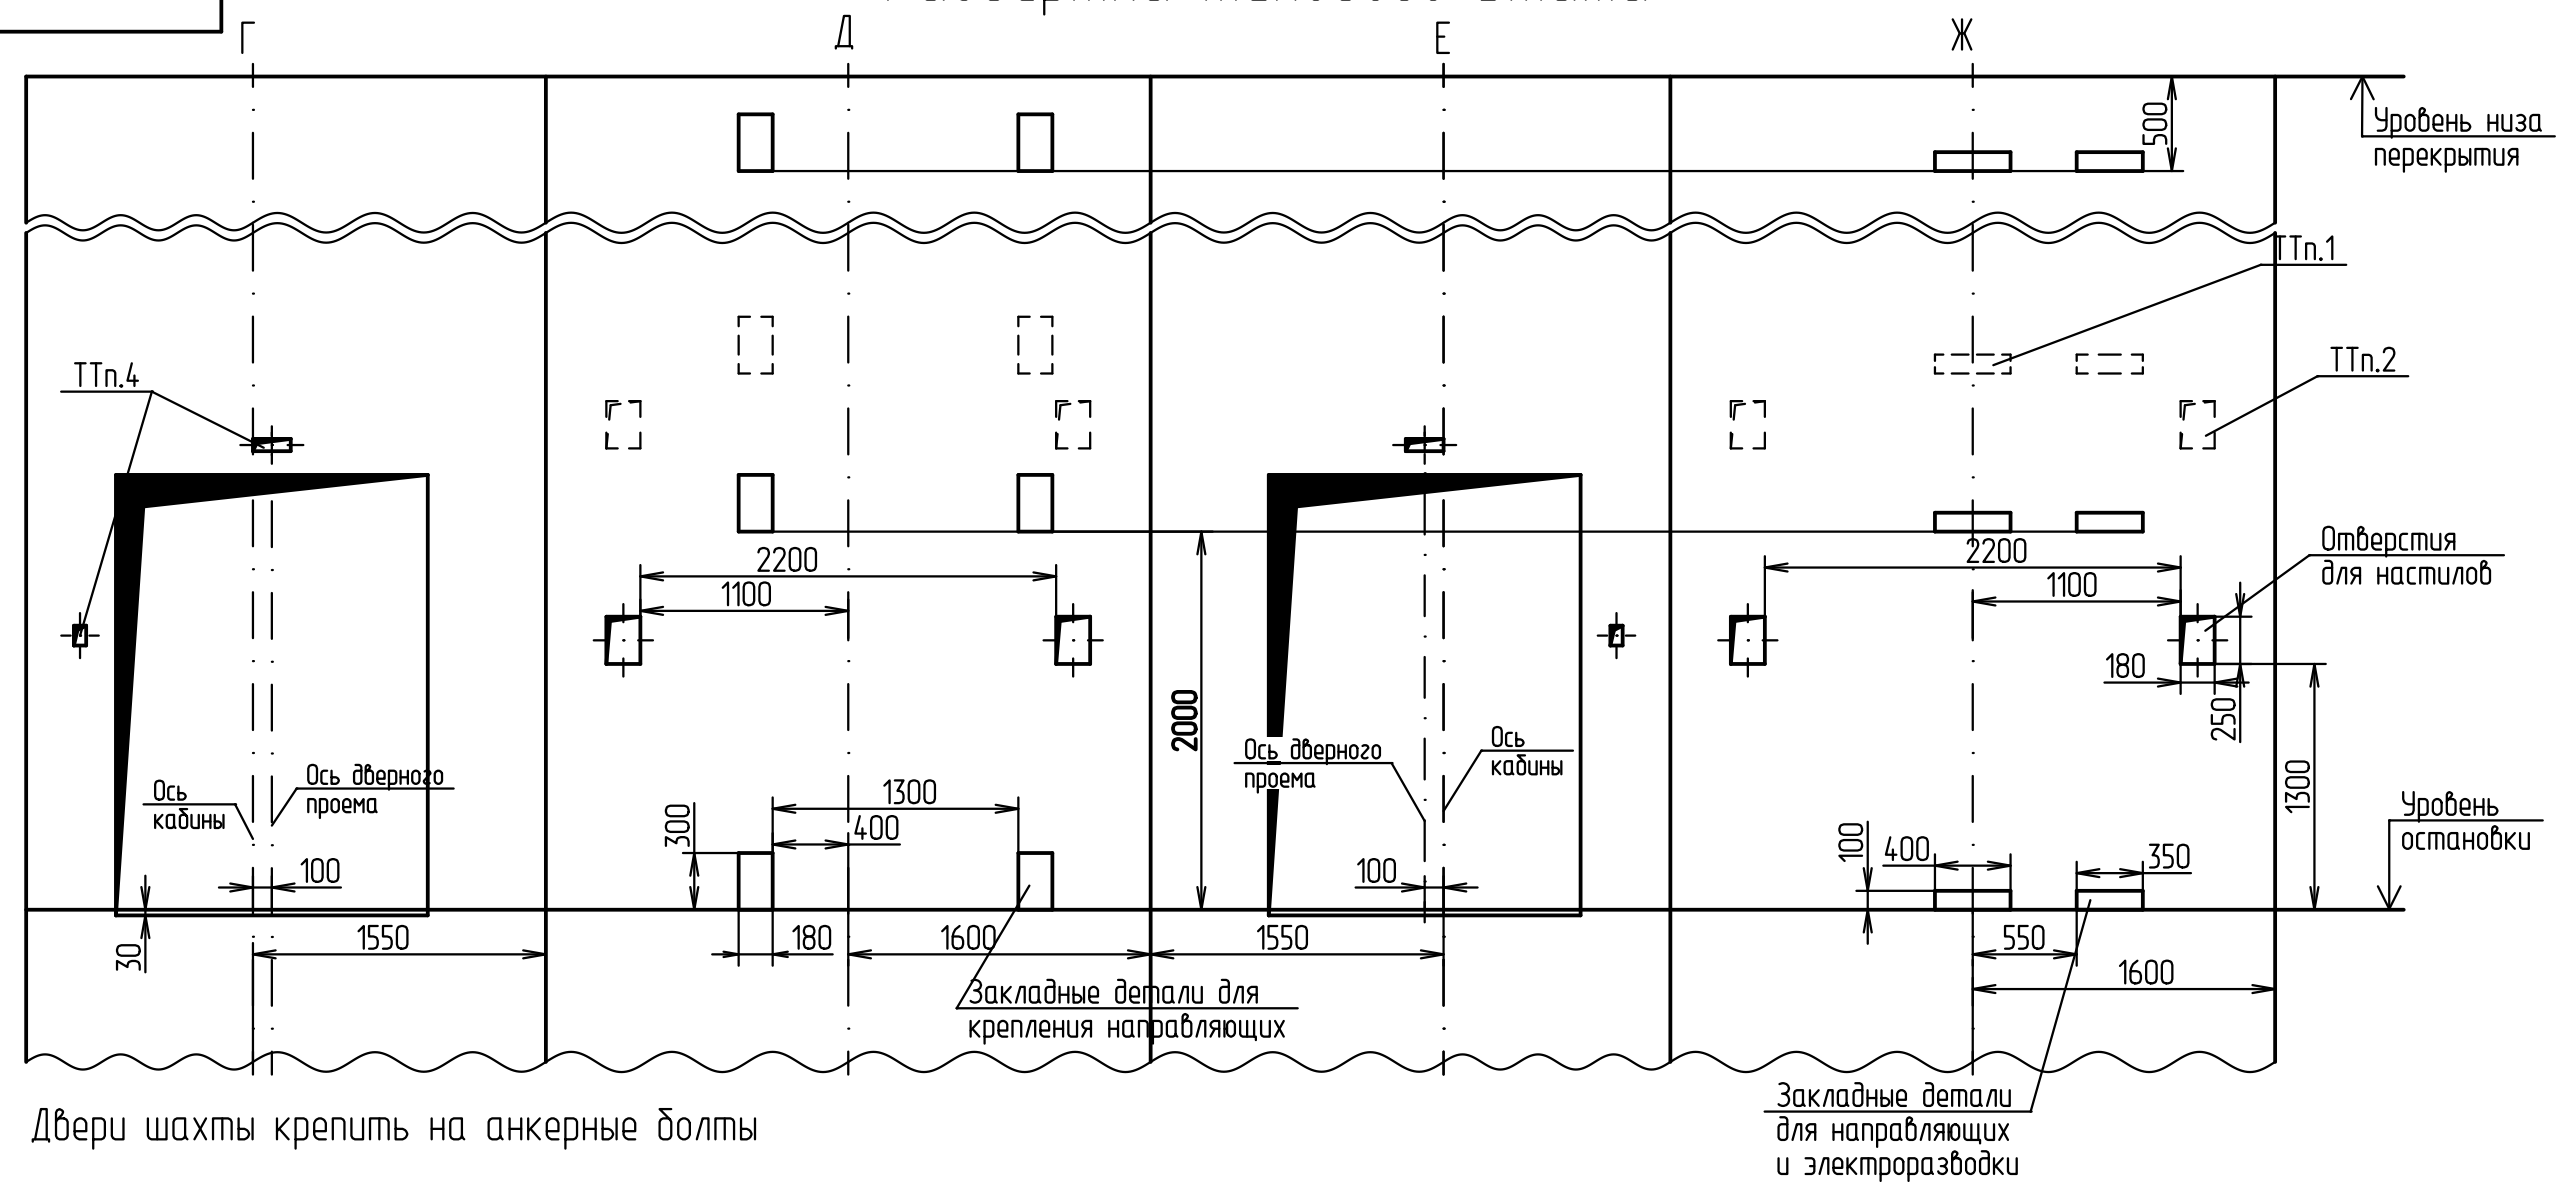

Двери шахты крепить на анкерные болты



Инв.№ подл.	Подп. и дата	Взам.инв.№	Инв.№ дцкл.	Подп. и дата

2	Зам.			20.08.24
Изм.	Лист	№ докум.	Подп.	Дата

А32-02.12А-03

Копировал

Формат А3