



В - В (1) вариант I

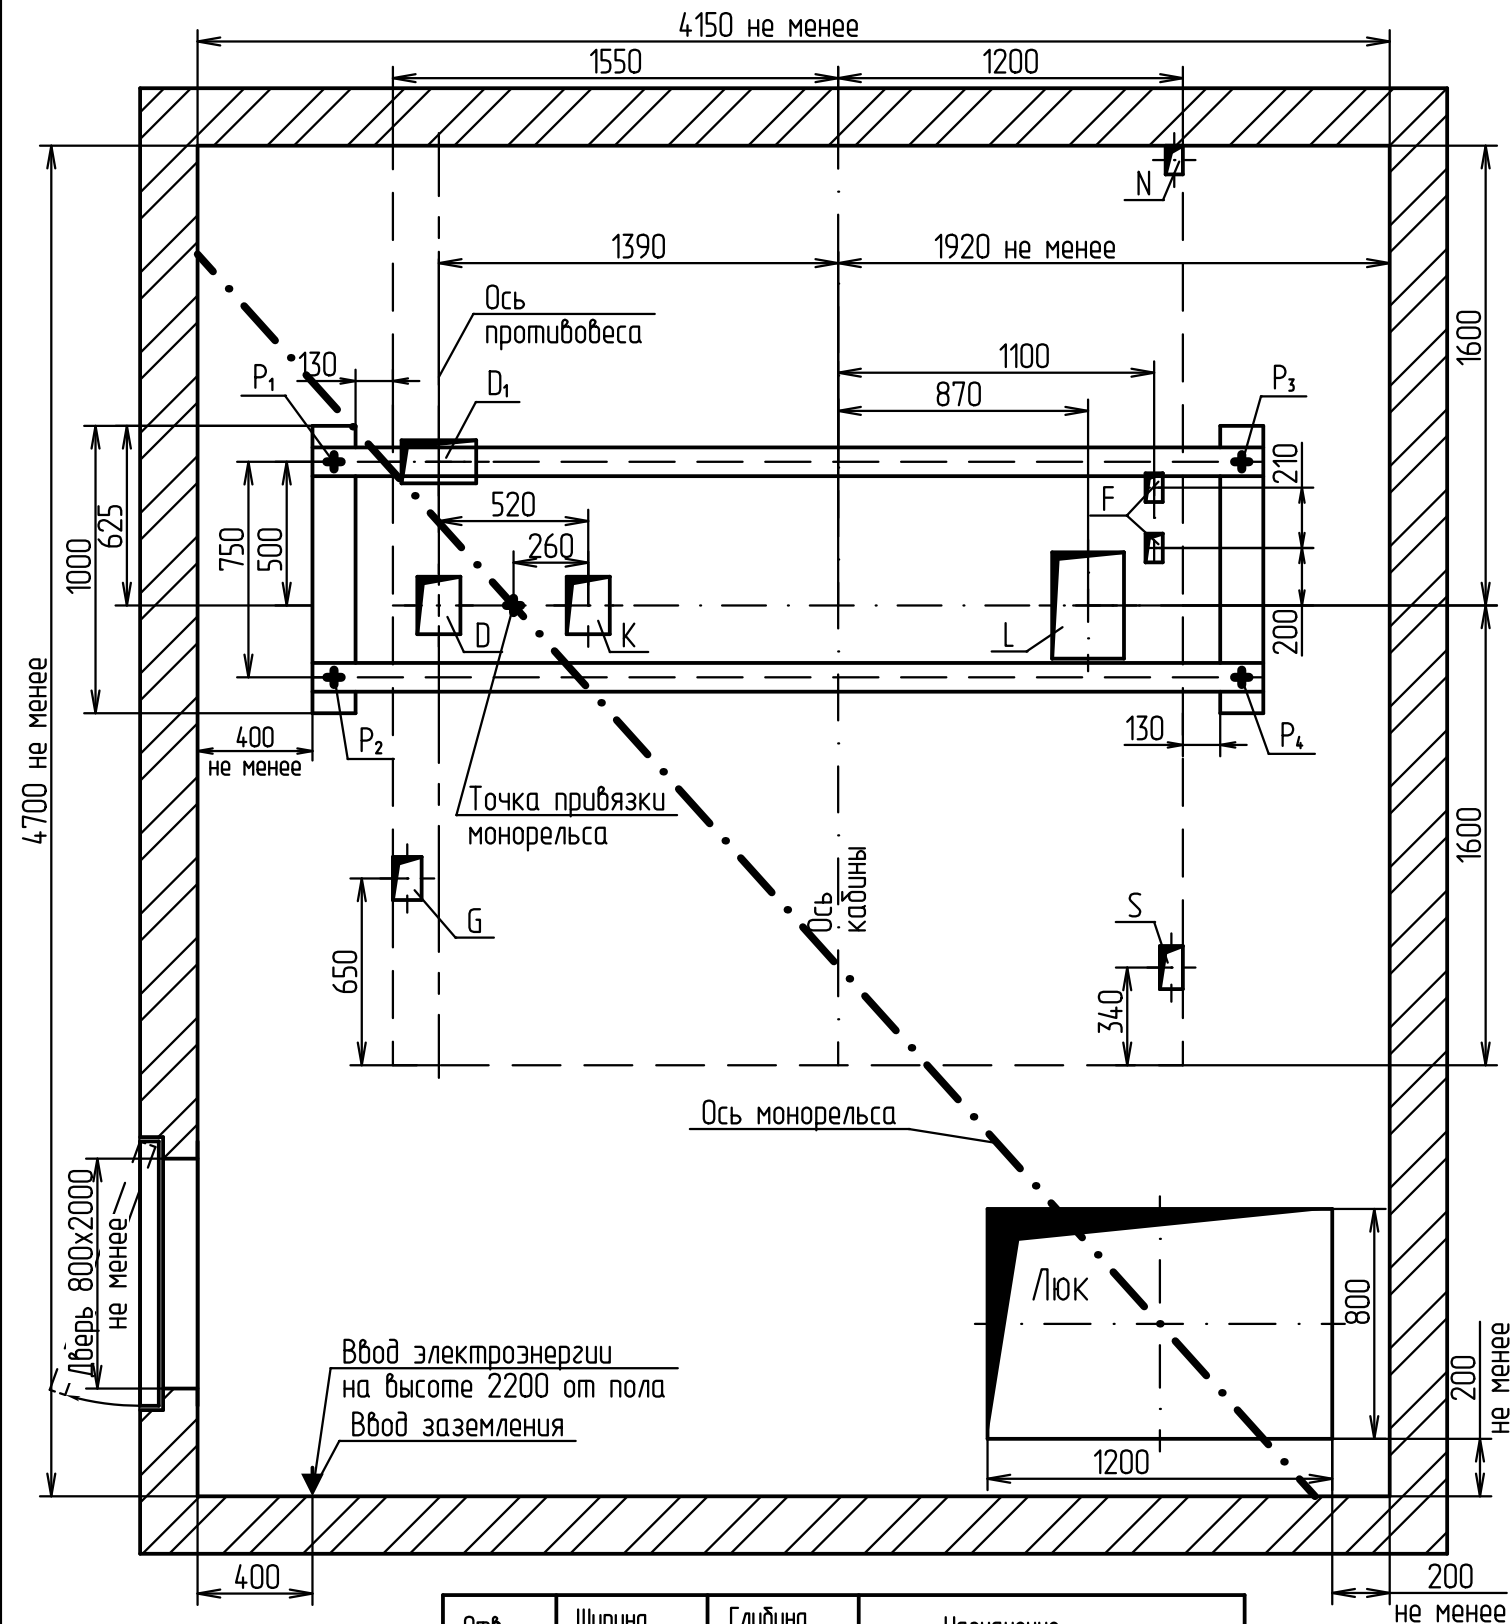



Отб.	Ширина, мм	Глубина, мм	Назначение
D	150	200	Тяговый канат
D ₁	260	150	Тяговый канат
F	60	100	Канаты ограничителя скорости
G	100	150	Кабель подвесной
K	150	200	Тяговый канат
L	250	370	Тяговый канат
S	100	150	Электроразводка по шахте
N	60	100	Освещение шахты

В - В (1) вариант II
Остальное см. вариант I

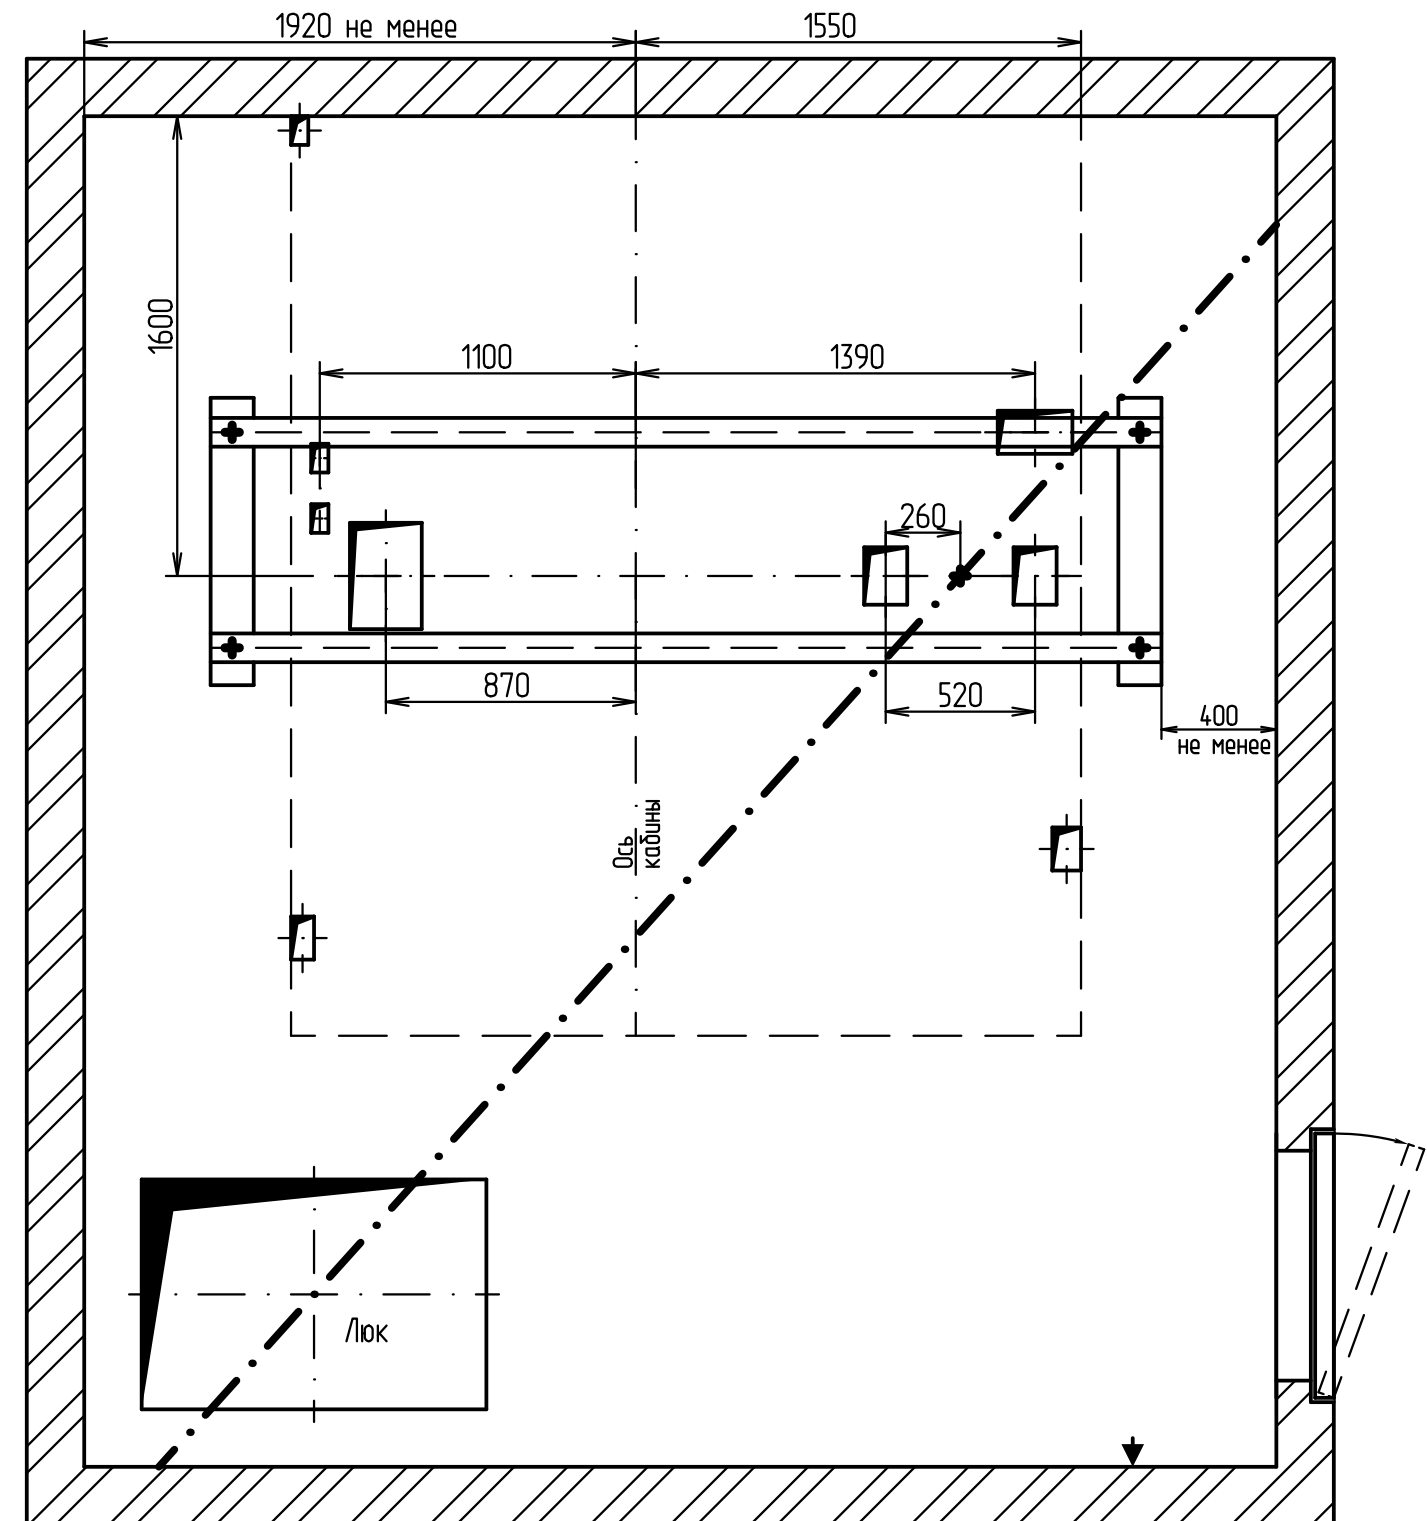

5	Зам.			20.08.24
Изм.	Лист	N докум.	Подп.	Дата

Развертка типового этажа

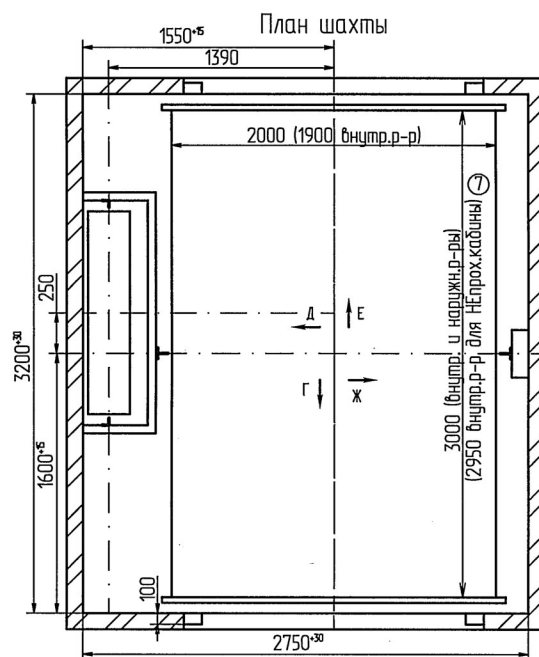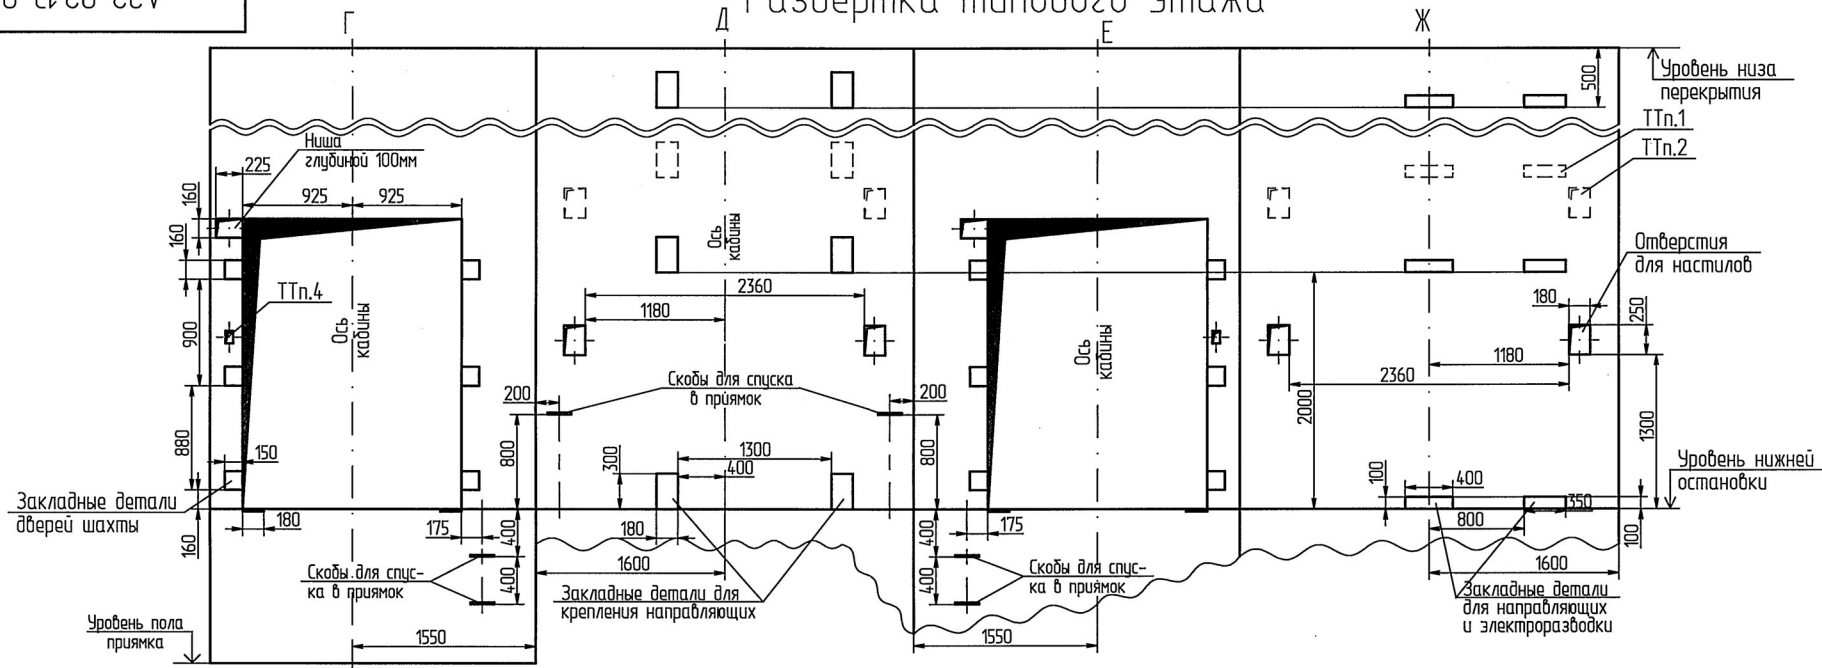

ИИН.Н подл.	Подп. и дата	Взам.иИИН	ИИН.Н дцдл.	Подп. и дата
H-3421	 03.03.2022			

7	Зам	с/з 50	Подп.	28.01.22
Изм.	Лист	№ док.м.		Дата



A32-02.13-03

Копировал

Формат А3

Лист
3

Развертка типового этажа

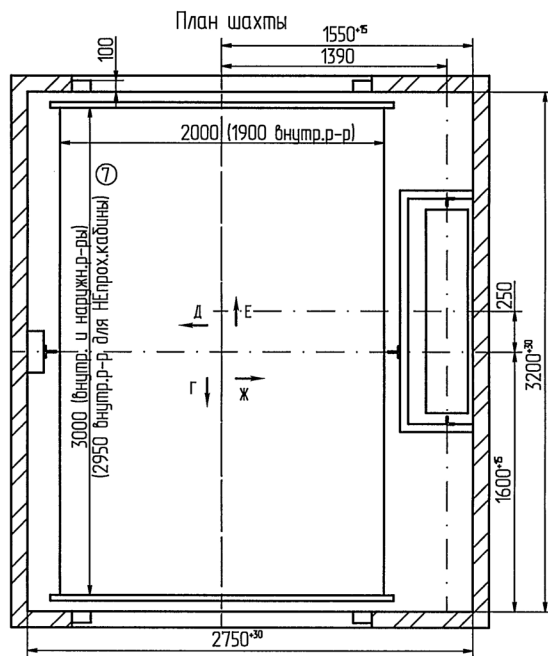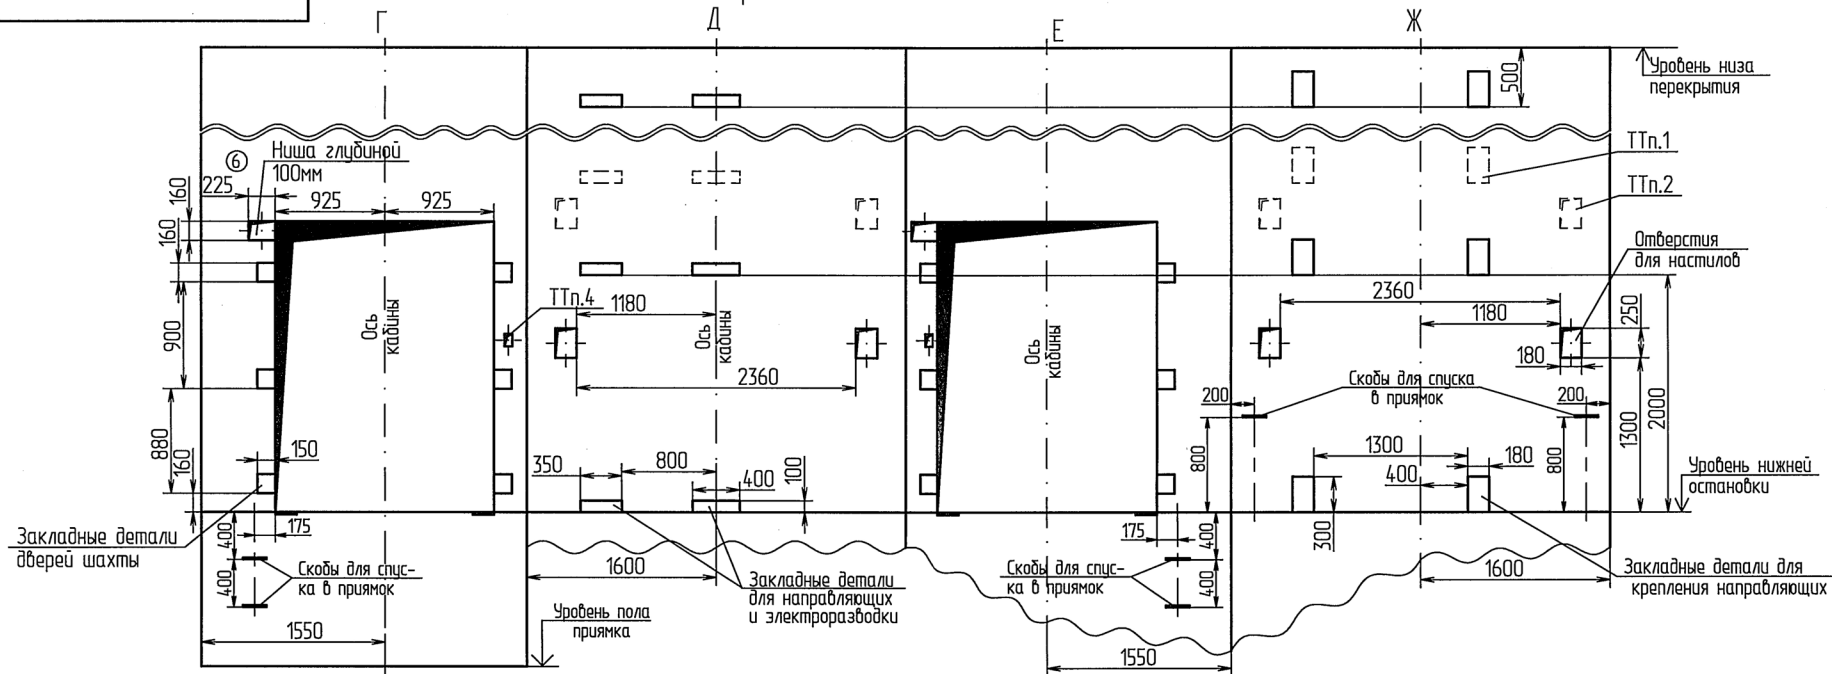

Инв.№ подл.	Подп. и дата	Взам.инв.№	Инв.№ дубл.	Подп. и дата
Н - 3421	03.03.2022			

7	Зам.	50	28.01.22
Изм.	Лист	В док.	Подп.

А32-02.13-03

Лист
4

Копировал

Формат А3