




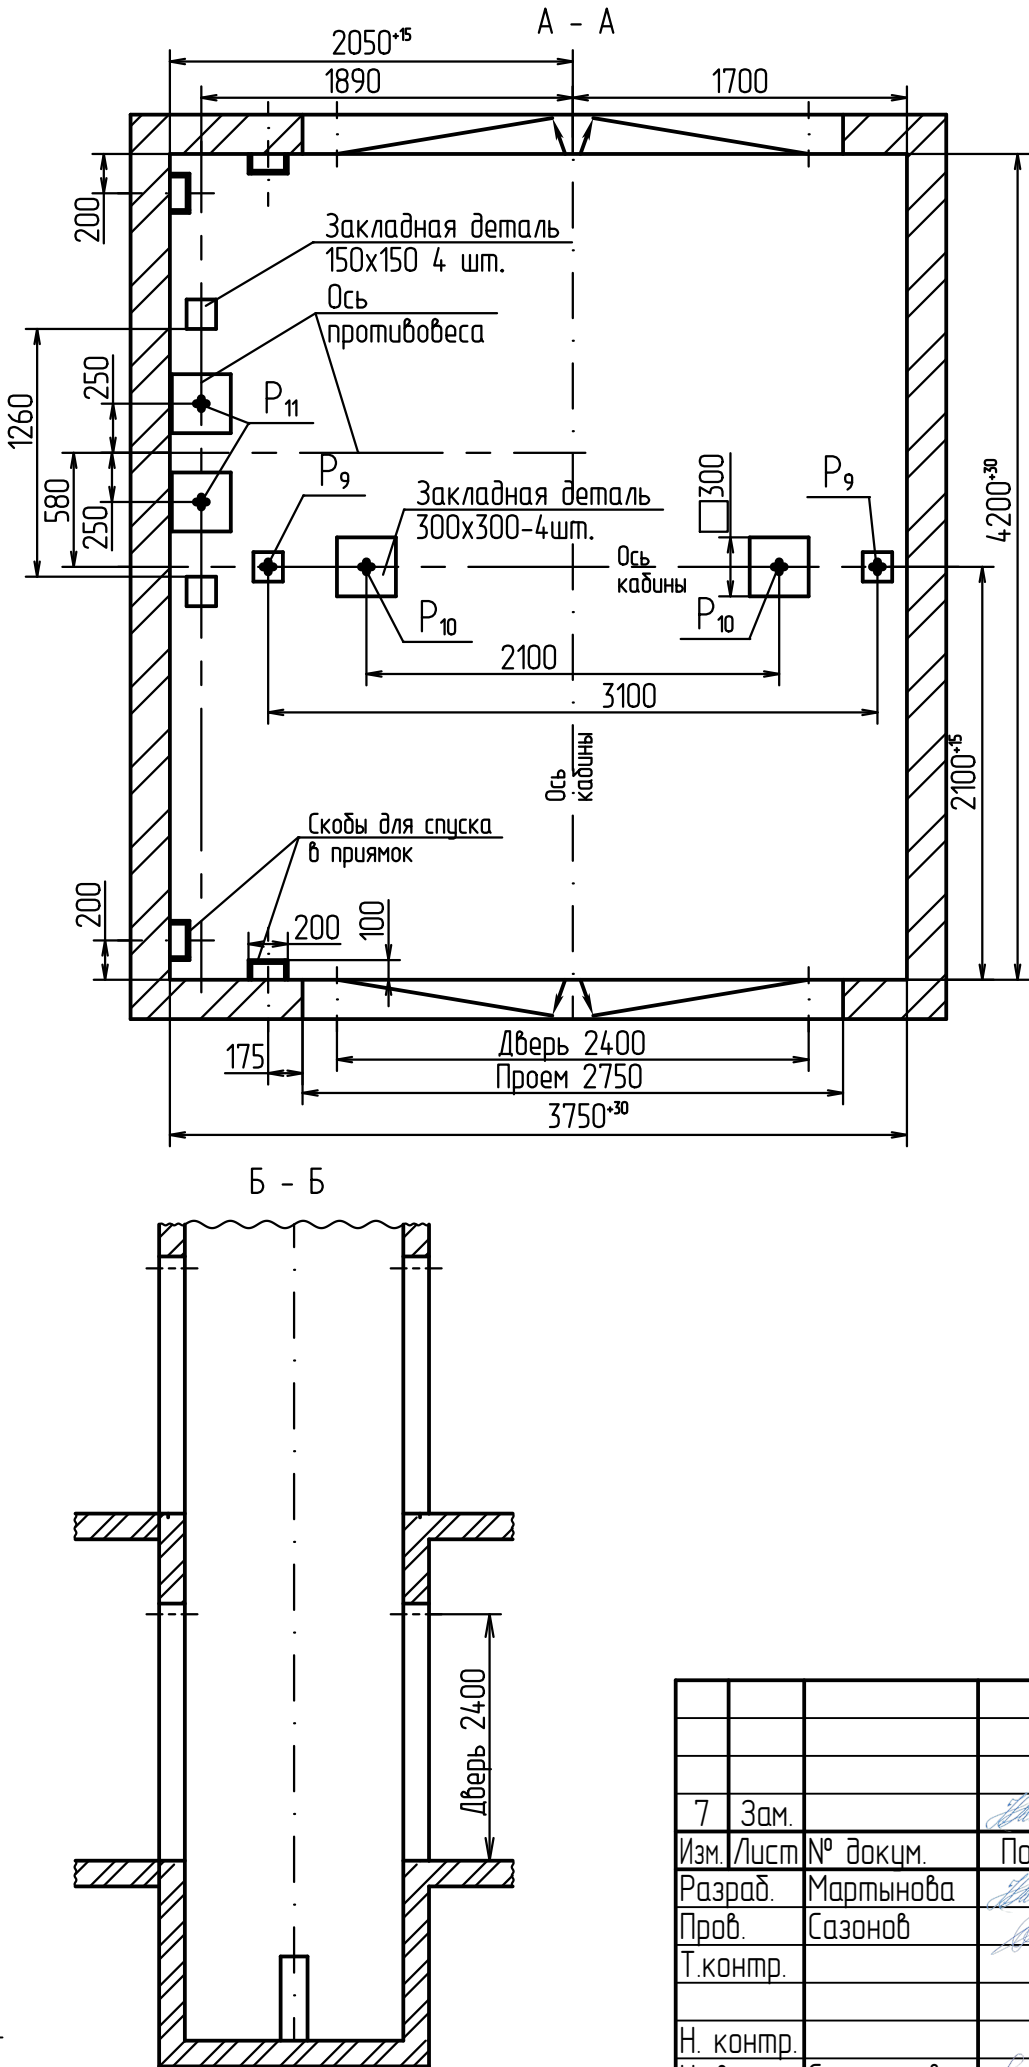


Таблица нагрузок на строительную часть от лифтовой установки			
Нагрузка	Величина нагрузки	Схема действия сил	Примечание
P ₁	93000Н	На опоры привода В - В (2)	Постоянные нагрузки
P ₂	14500Н		
P ₃	65000Н		
P ₄	37500Н		
P ₅	14000Н		
P ₆	9700Н		Кратковременные нагрузки при посадке кабины на ловители
P ₇	4700Н		
P ₈	5700Н		
P ₉	241000Н	На пять направляющих на площадь 100x100	Нагрузки, действующие разновременно и аварийно
P ₁₀	151600Н	На буфер кабины на площадь 100x250	
P ₁₁	106600Н	На буфер противовеса на площадь 140x140	
P ₁₂	8000Н/м ²	На пол машинного помещения и крышку люка	Расчетные нагрузки
Все нагрузки указаны с учетом коэффициента динамики			

1. При высоте этажа более 4000 мм предусмотреть дополнительные закладные детали для крепления направляющих (лист 3, 4) с шагом не более 2000мм, при этом первый шаг закладных деталей каждого этажа должен быть 2000мм.
2. При высоте этажа 5400 мм и более предусмотреть дополнительные отверстия под настилы (лист 3, 4) с шагом не менее 1800 мм и не более 2500мм.
3. Стены шахты в местах крепления дверей должны быть рассчитаны на удары при закрывании створок. Масса створки 105кг.
4. Размеры и размещение отверстий под вызывные посты, переключатели режимов работы, световые указатели см. чертеж А32-01.03-03.
5. Подлебедочные балки заказывать по спецификации строительного чертежа и устанавливать при монтаже оборудования
6. При проходной кабине разность отметок посадочных площадок с противоположных сторон шахты должна быть не менее 1200мм.
7. Заливку чистого пола на 50 мм в машинном помещении и приямок производить при монтаже, после установки оборудования и прокладки труб электроразводки.
8. Остальные технические требования см. в "Общих положениях" альбома А32-00-00-03 (редакции 2006г.).


					А32-02.15-03					
7	Зам.		<i>Мартынова</i>	20.08.24	Лифт грузовой Q=5000кг, V=0,25м/с			Лит.	Масса	Масштаб
Изм.	Лист	№ докум.	Подп.	Дата						
Разраб.		Мартынова	<i>Мартынова</i>	20.08.24						1:1
Пров.		Сазонов	<i>Сазонов</i>	20.08.24						
Т.контр.								Лист	1	Листов
					ПГ-5005, безредукторная лебедка			АО "Щ/13"		
Н. контр.										
Утв.		Соломасов	<i>Соломасов</i>	20.08.24						

В -В (1) вариант I

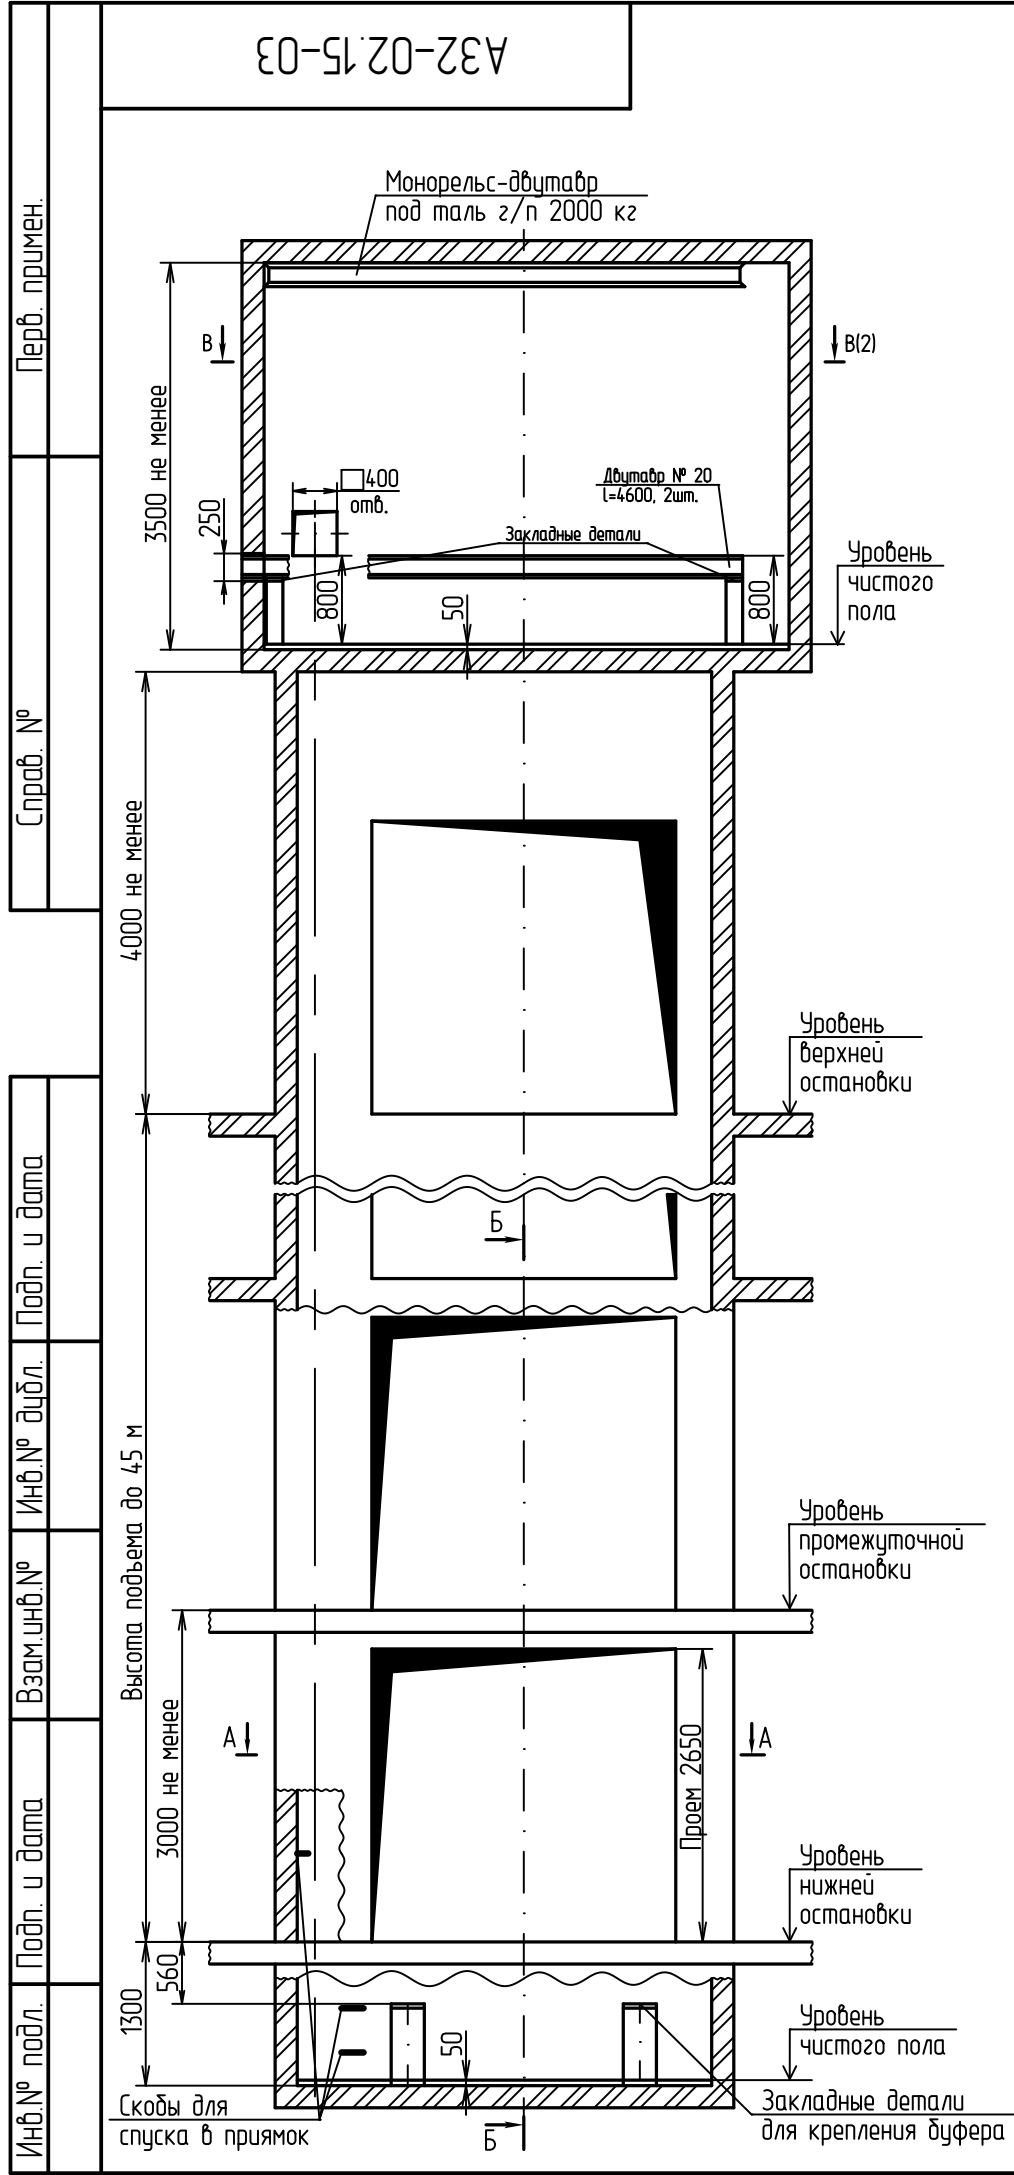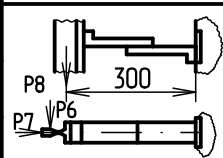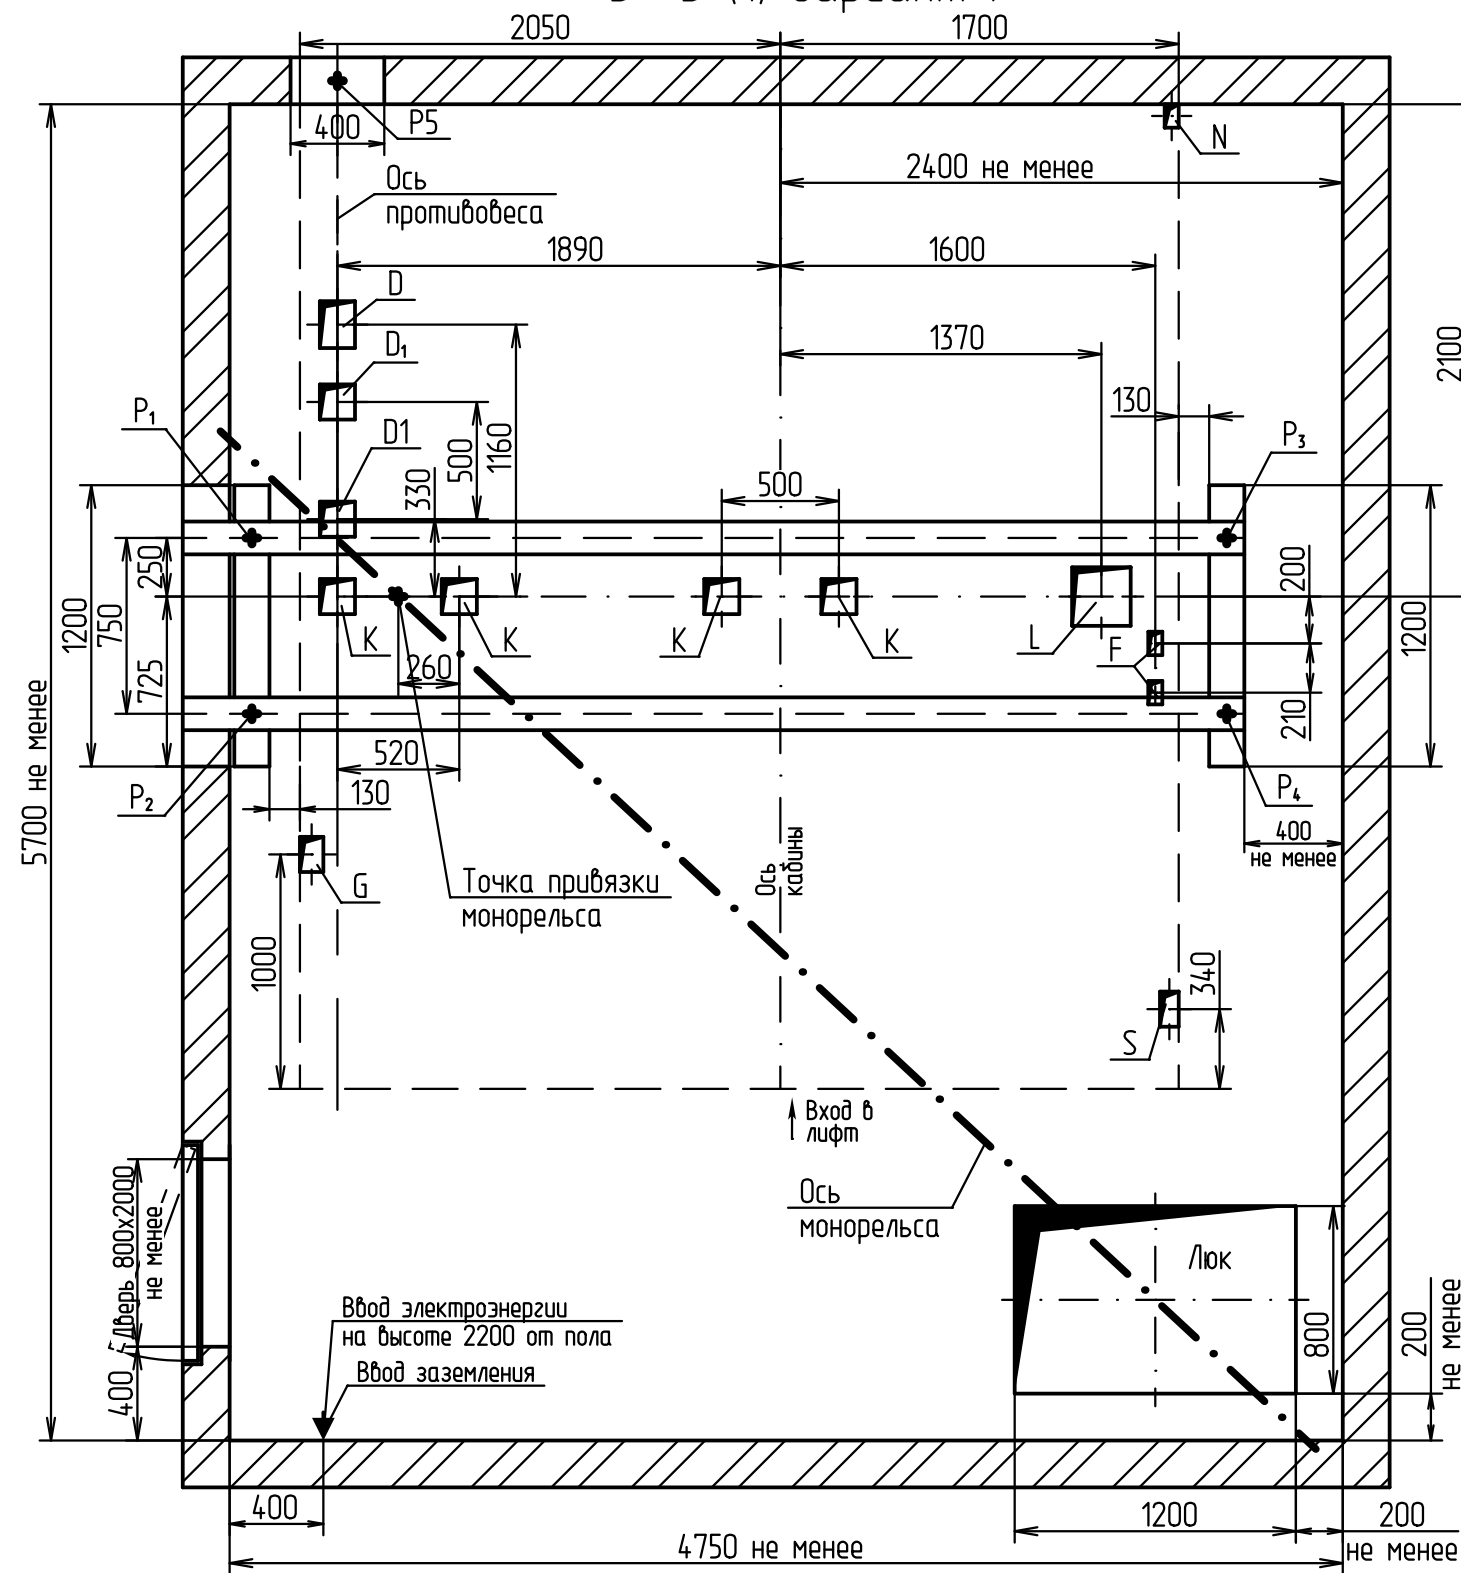


Объ.	Ширина, мм	Глубина, мм	Назначение
D	150	200	Тяговый канат
D ₁	150	150	Тяговый канат
F	60	100	Канаты ограничителя скорости
G	100	150	Кабель подвесной
K	150	150	Тяговый канат
L	250	250	Тяговый канат
S	100	150	Электроразводка по шахте
N	60	100	Освещение шахты

В -В (1) вариант II
Остальное см. вариант I

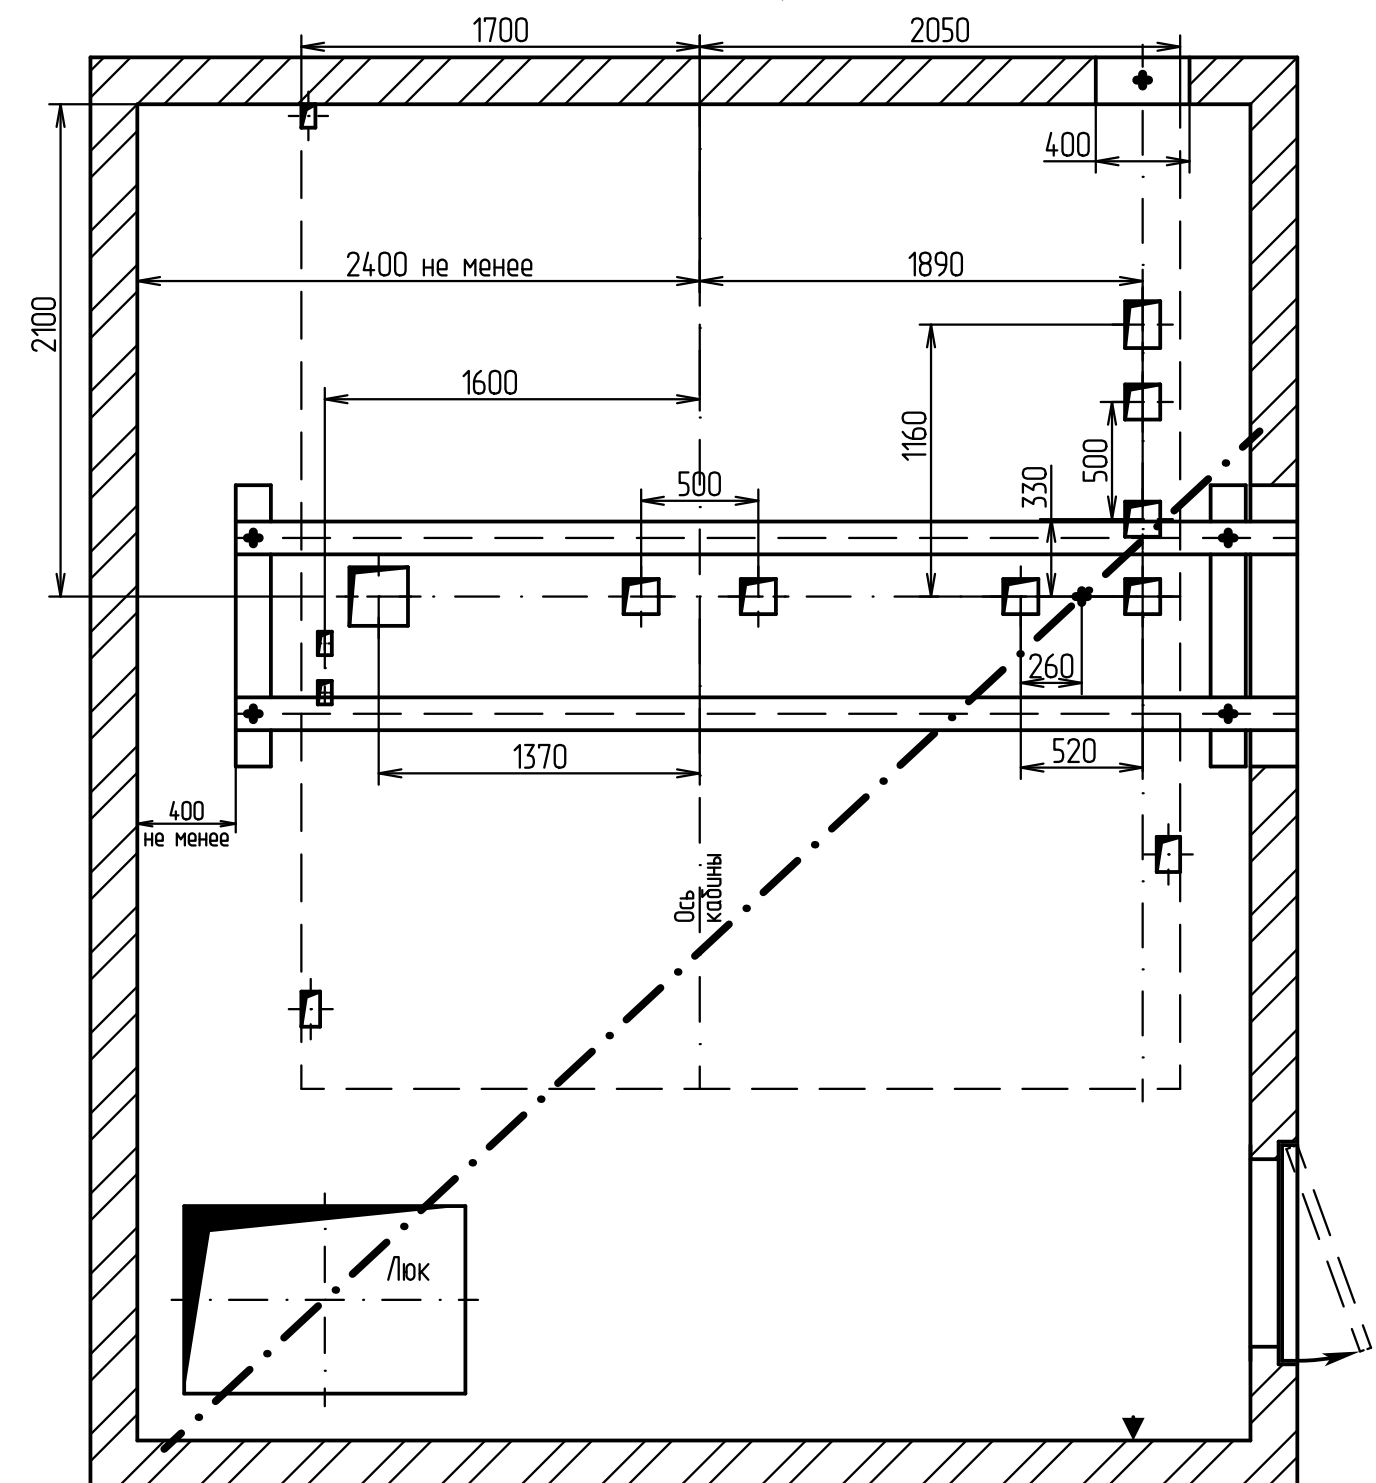


4	Зам.		2008.24
Изм.	Лист	И докум.	Подп. Дата

Развертка типового этажа

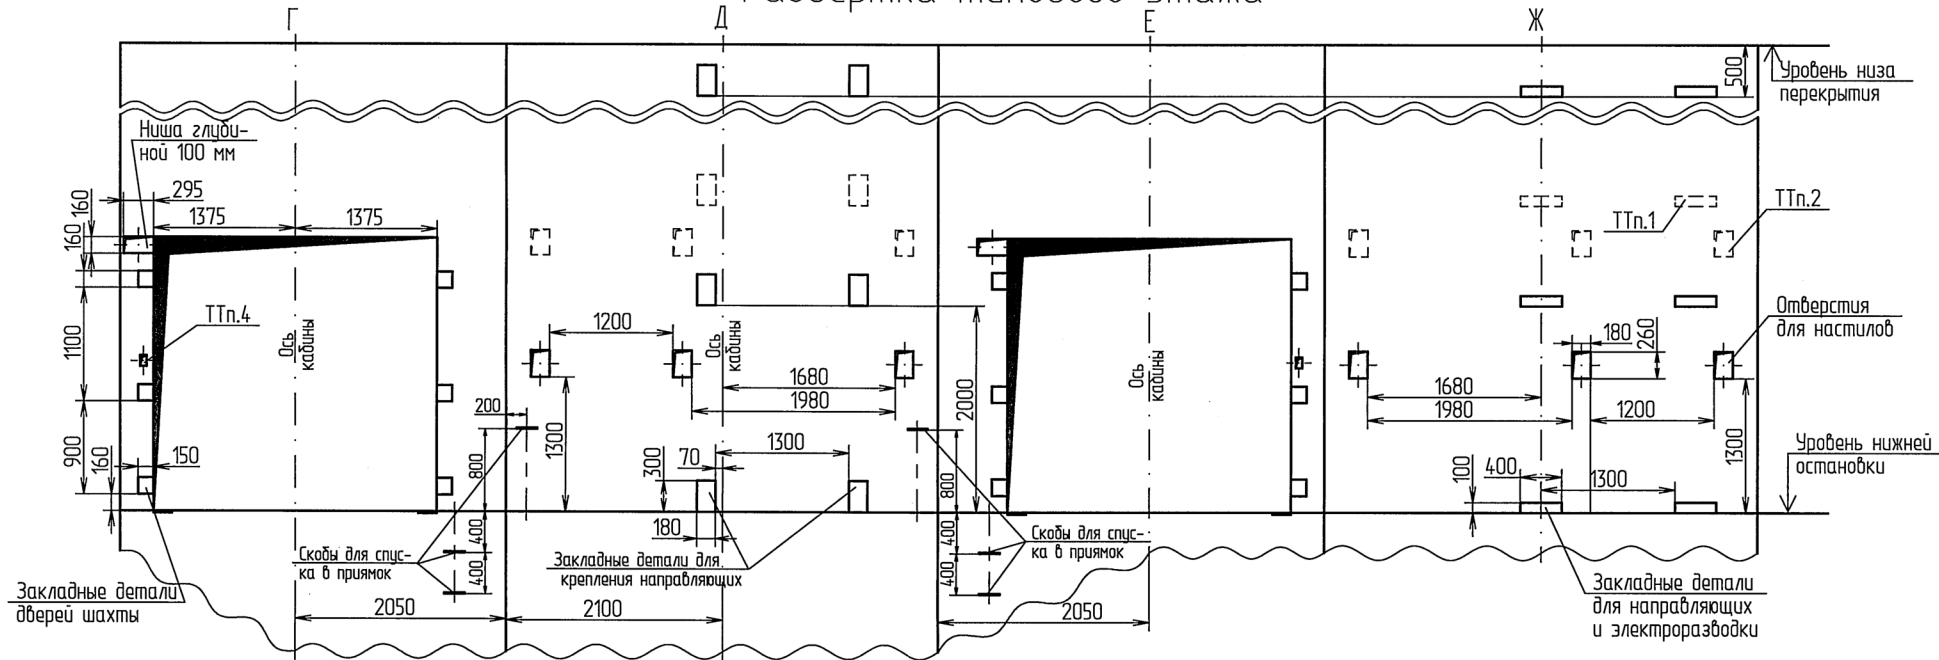

План шахты

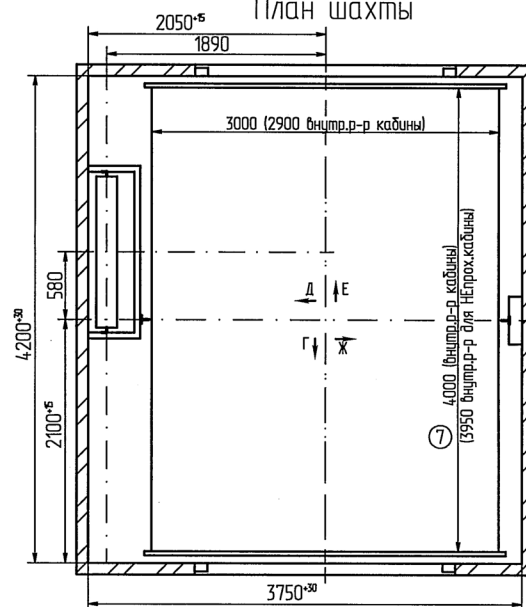

Исполн. подл.	Подп. и дата	Взам.инж.Н	Инж.Н. подл.	Подп. и дата
И-3423	03.03.2022			

7	Зам	03.50	03	28.01.22
Изм./Лист	№ док.	Подп.	Дата	

А32-02.15-03



Лист
3

Копировал

Формат А3

А32-02.15-03

Развертка типового этажа

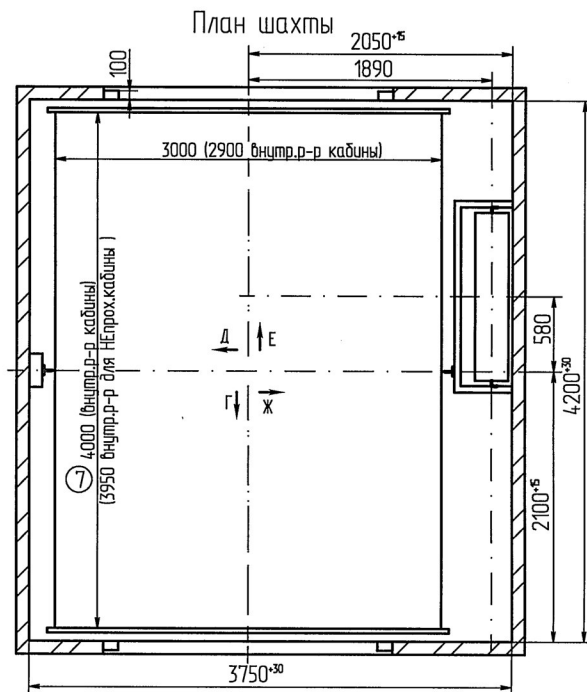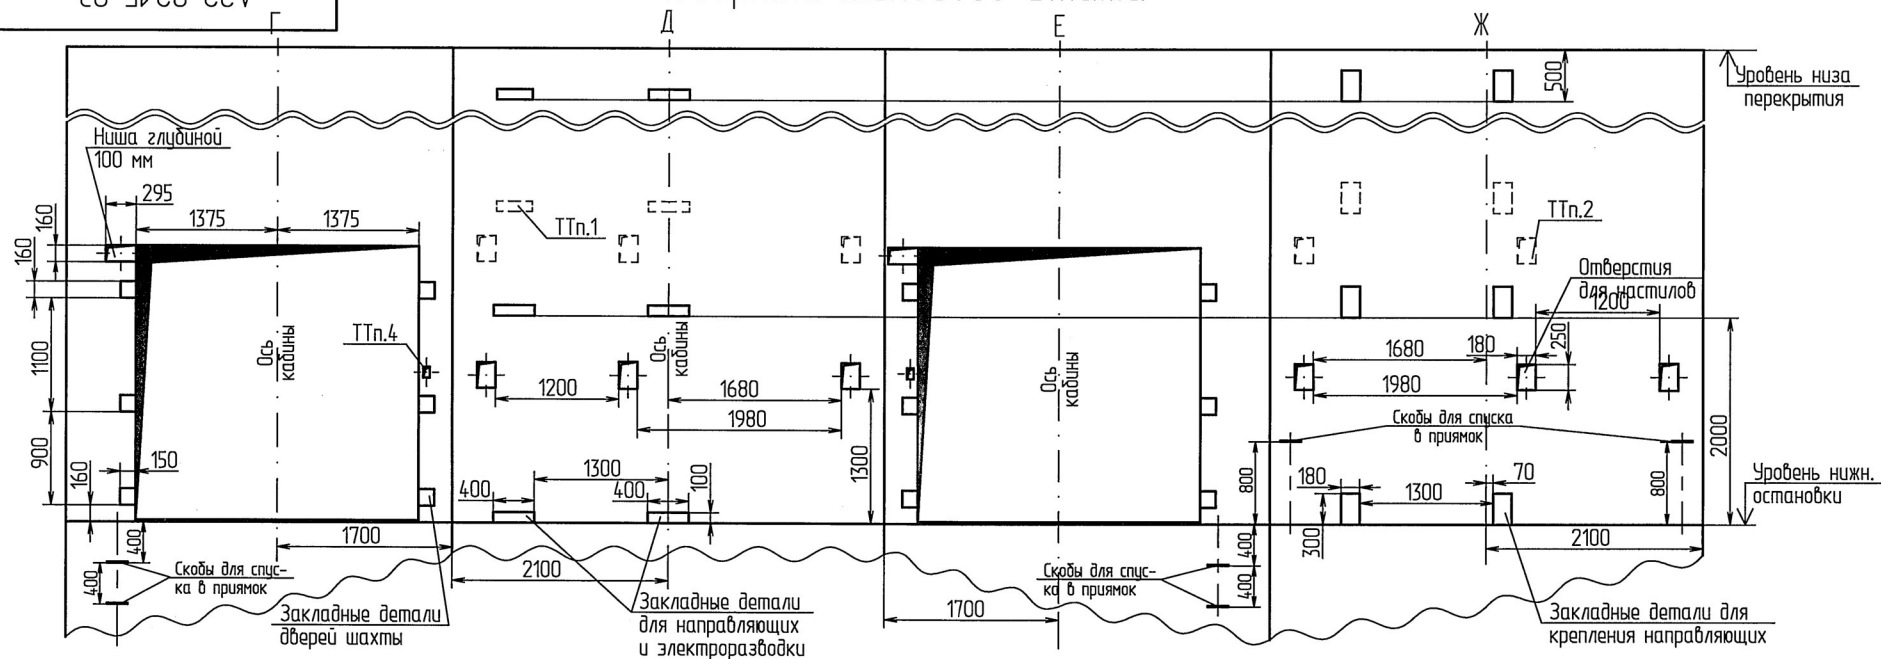

Инв.№ подл.	Подп. и дата	Взам.инв.№	Инв.№ дубл.	Подп. и дата
Н-3423	03.03.2022			

7	Зам	03.50	03	28.01.22
Изм.	Лист	№ докум.	Подп.	Дата

А32-02.15-03

Лист
4

Копировал

Формат А3