

А34-05.02-16

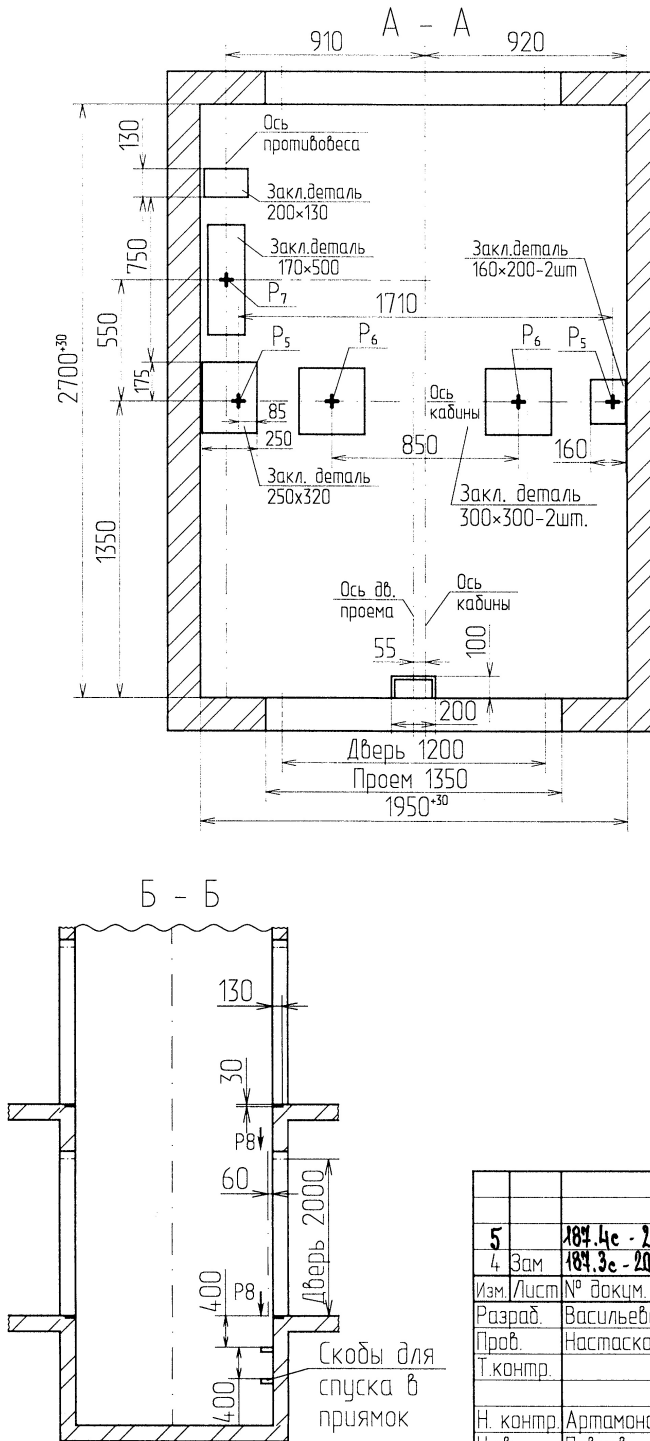
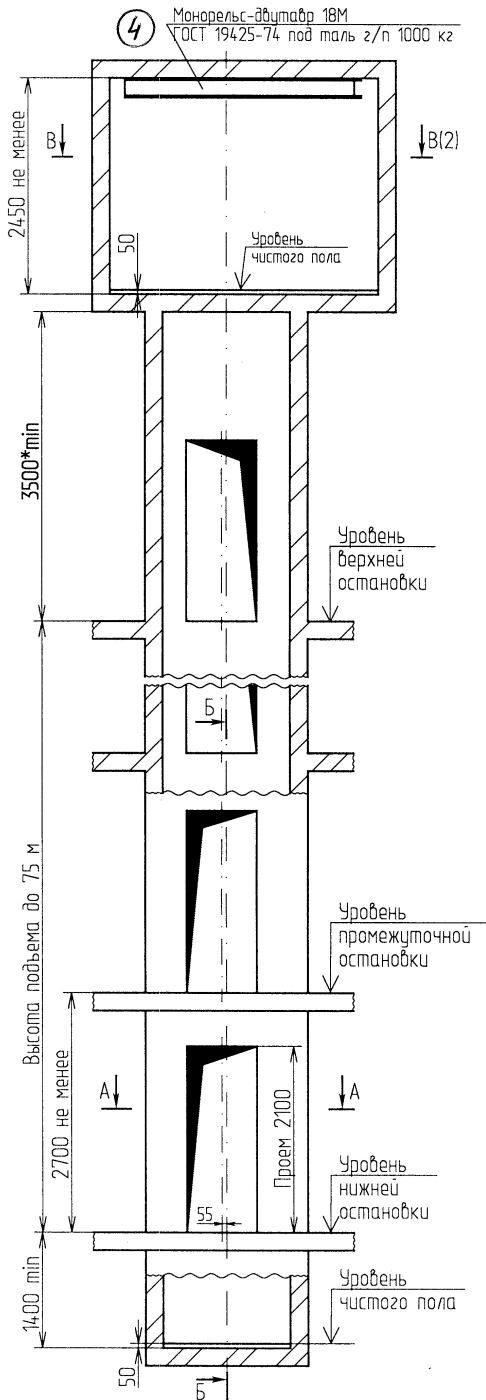


Таблица нагрузок на строительную часть от лифтовой установки			
Нагрузка	Величина нагрузки, Н	Схема действия сил	Примечание
P ₁	10000	На опоры привода В - В (2)	Постоянные нагрузки
P ₂	17000		
P ₃	20500		
P ₄	11500		
P ₁ ^п	19000		
P ₂ ^п	35500		
P ₃ ^п	22000		
P ₄ ^п	12000	На детали крепления направляющих	Кратковременные нагрузки при посадке кабины на лобовики
P ₂	1600		
P ₃	1500		
P ₄	2000		
P ₅	31500	На пять направляющих на площадь 75×170	Нагрузки, действующие разновременно и аварийно
P ₆	37000	На бугер кабины на площадь 140×140	
P ₇	61500	На бугер противовеса на площадь 140×140	
P ₈	1200	На детали крепления дверей шахты в плоскости стены	Постоянные нагрузки
P ₁₀	5000Н/м ²	На пол машинного помещения	
P ₁₀	5000Н/м ²	На пол машинного помещения	Расчетные нагрузки


- *При увеличении размеров шахты (в плане) или при установке нескольких лифтов в общую шахту, необходимо обеспечить высоту верхнего этажа 3600 мм min.
- При высоте этажа более 3000 мм предусмотреть дополнительные закладные детали для крепления направляющих (лист3) с шагом не более 3000 мм, при этом первый шаг закладных деталей каждого этажа должен быть 2000 мм.
- При высоте этажа 3600 мм и более предусмотреть дополнительные отверстия под настилы (лист3) с шагом не менее 1800 мм и не более 2500мм.
- Размеры и размещение отверстий под вызывные посты, переключатели режимов работы, световые указатели см. чертеж А34-01.03-14.
- Остальные технические требования см. в "Общих положениях" альбома А34-00.00-14.

5				А34-05.02-16			
4	Зам	18.11.2020	18.09.20	Лифт пассажирский Q=630кг, V=0.5м/с	Лит.	Масса	Масштаб
Изм.	Лист	№ докум.	Подп.				
Разраб.	Васильева	28.02.20	28.02.20				
Проб.	Настаскова	28.02.20	28.02.20				
Т.контр.					Лист	1	Листов 3
Н.контр.	Артамонова	10.03.2020		ПП-053М кабина проходная дизайн Escotaks	АО Щ/13 ⑤		
Утв.	Павлов						


Копиробал

Формат А3

В - В (1)

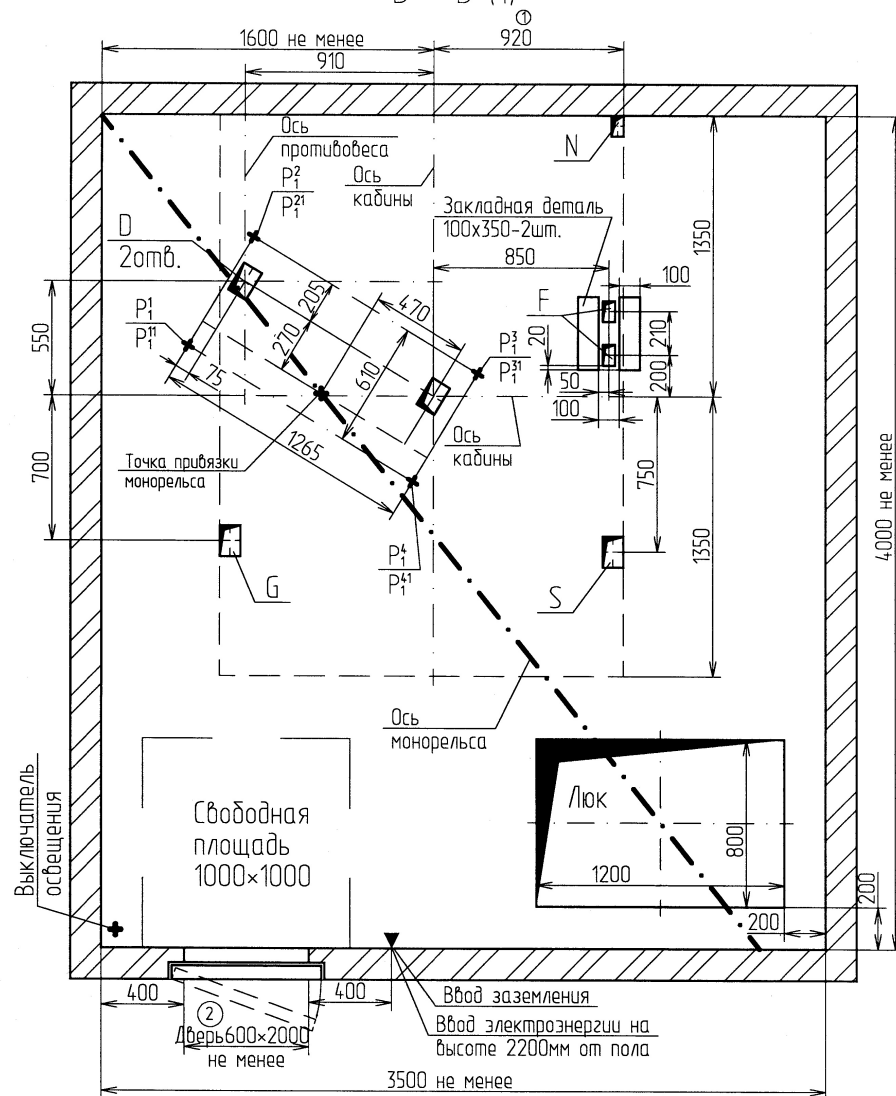

План шахты

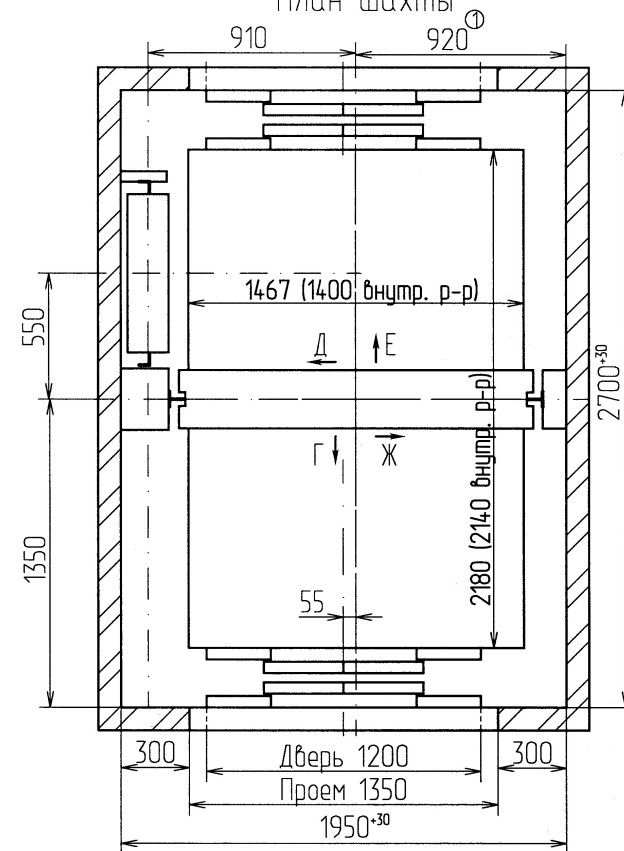


Отб.	Ширина, мм	Глубина, мм	Назначение
D	150	150	Тяговые канаты
F	60	100	Канаты ограничителя скорости
G	100	150	Подвесной кабель
S	100	150	Электропроводка по шахте
N	60	100	Освещение шахты

Инв.№ подл.	Подп. и дата	Инв.№ подл.	Подп. и дата
М-27883	05.06.2018	Инв.№ подл.	Подп. и дата

2	34м.	181.2с - 2018	05.06.2018
Изм.	Лист	№ докум.	Подп.

Развертка типового этажа

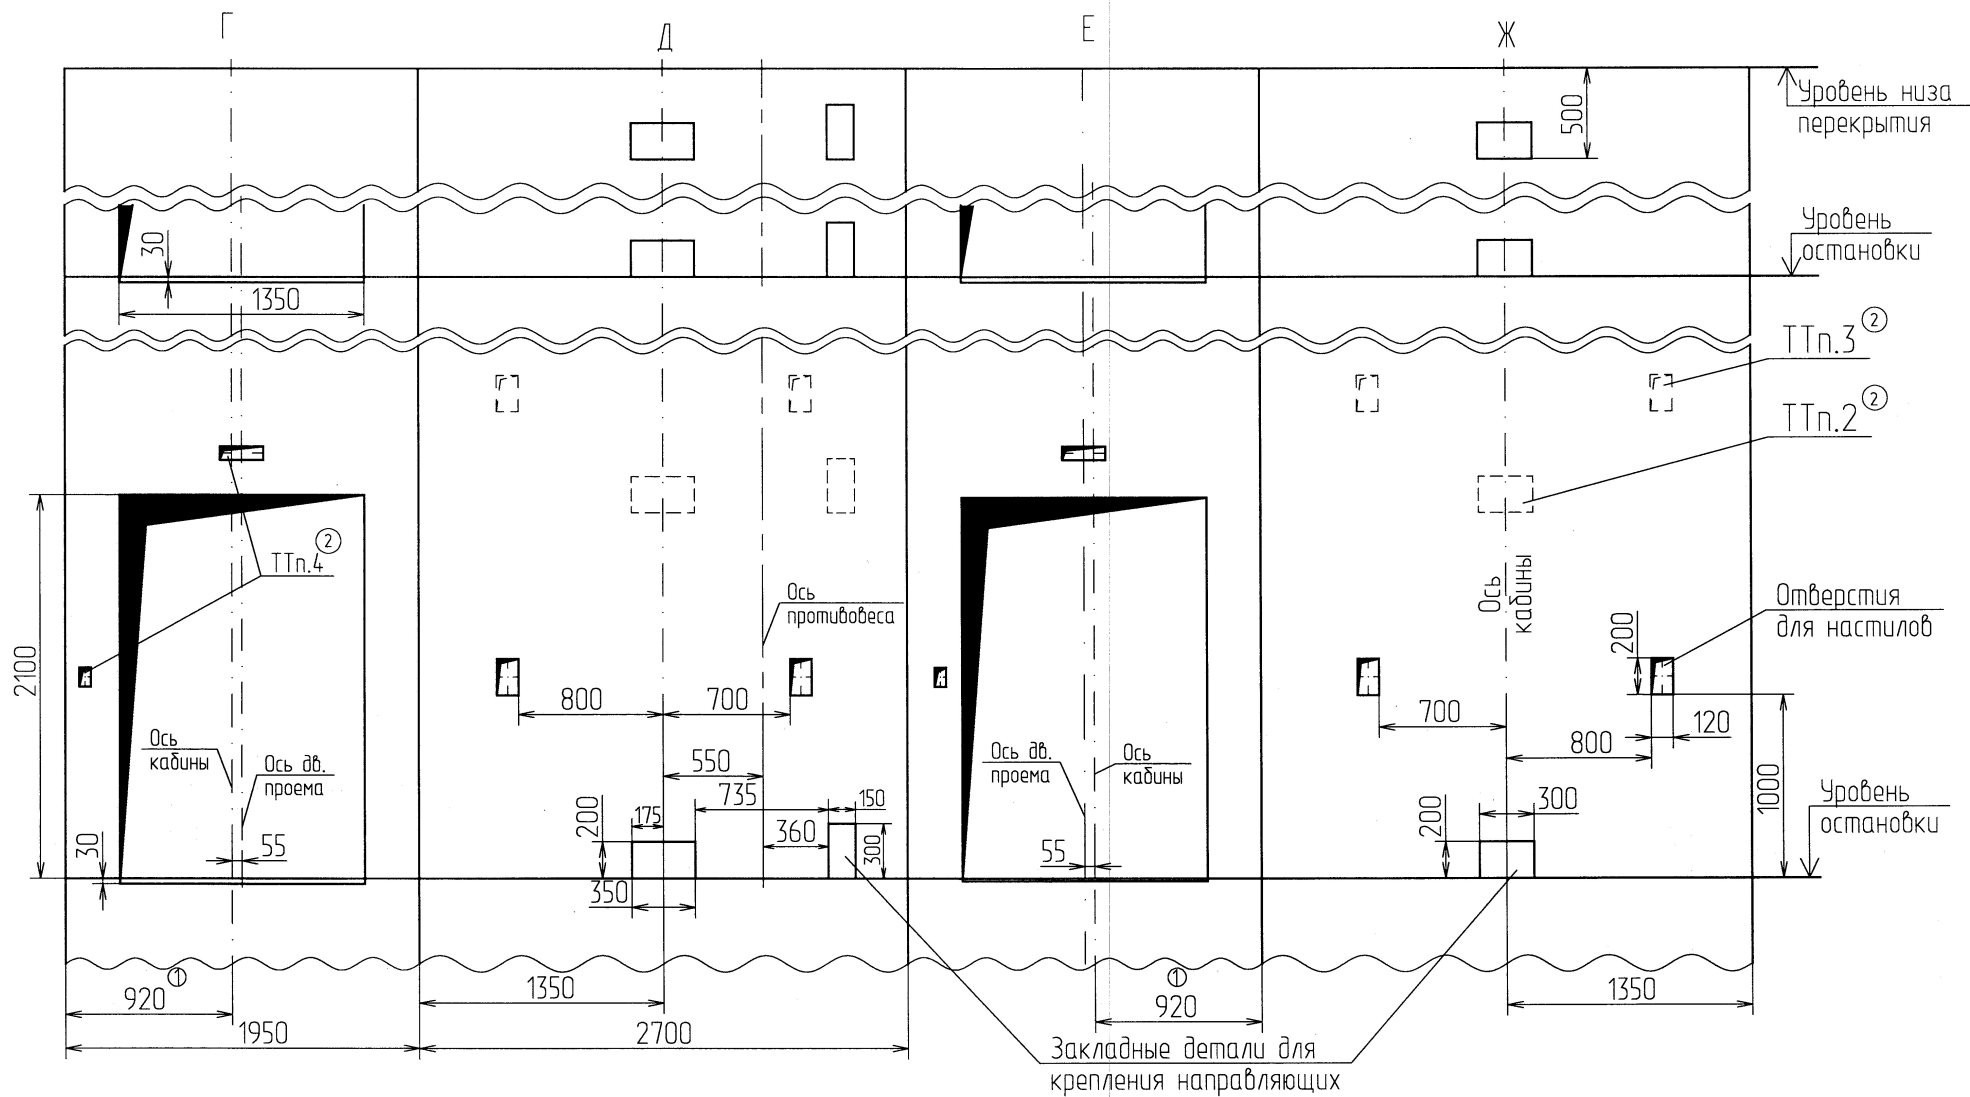

Двери шахты крепить на анкерные болты по месту, в соответствии с поставляемыми крепежными элементами

ИНВ.№ подл.	Подп. и дата	Взам.инв.№	ИНВ.№ дубл.	Подп. и дата
M-27883	<i>OK</i> 05.06.2018			

2	3ан.	184.2с - 2018		05.06.2018
Изм.	Лист	№ докум.	Подп.	Дата