
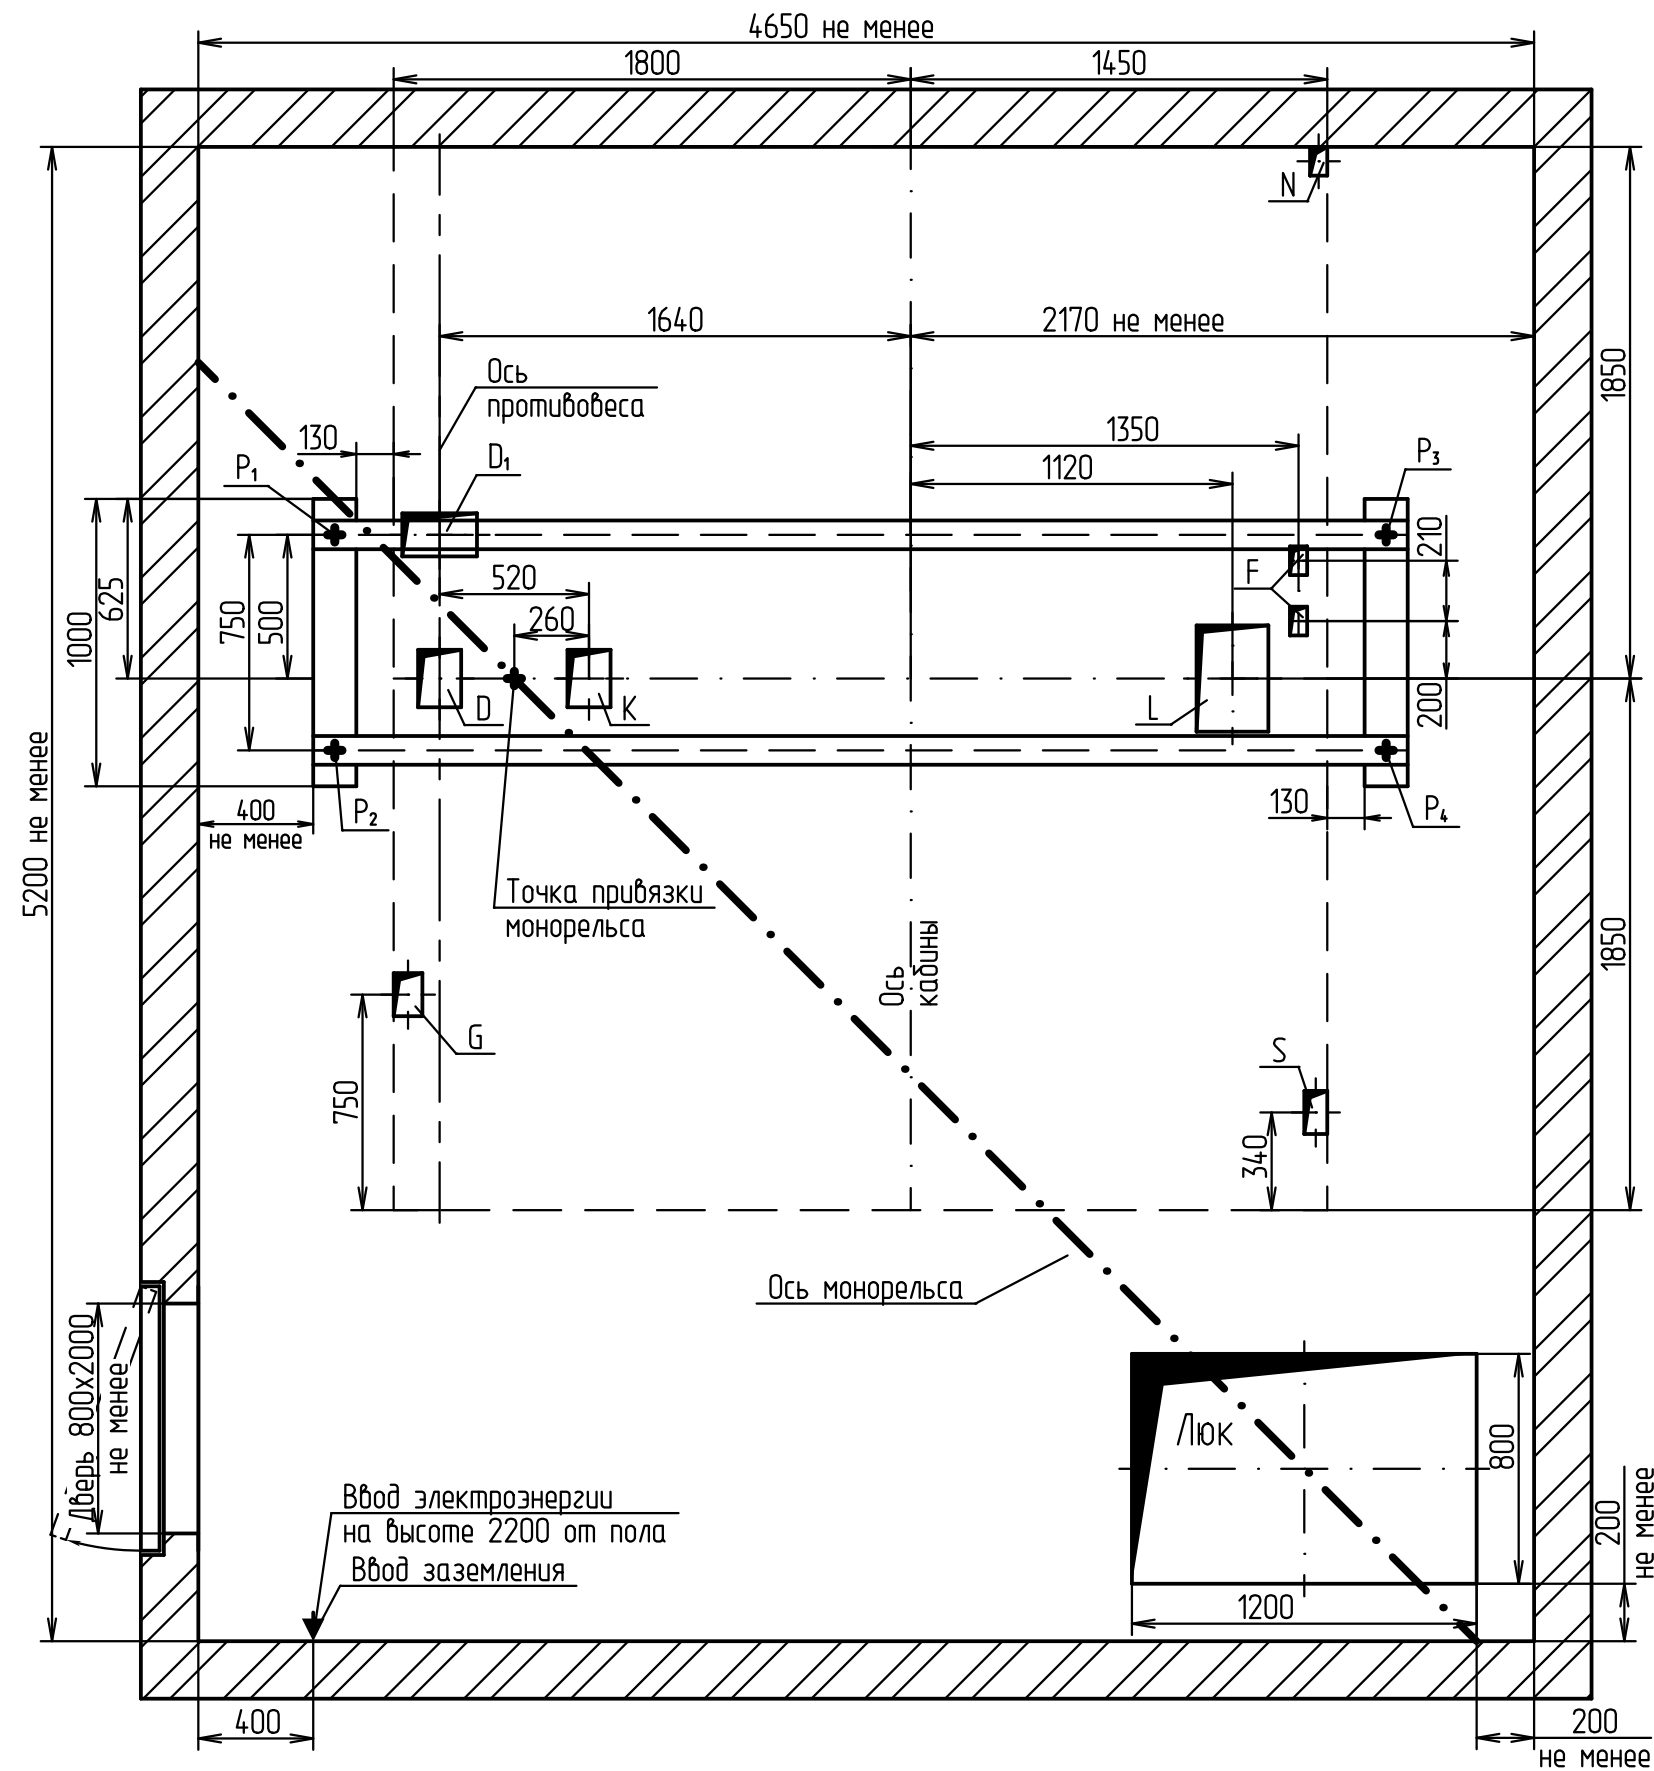
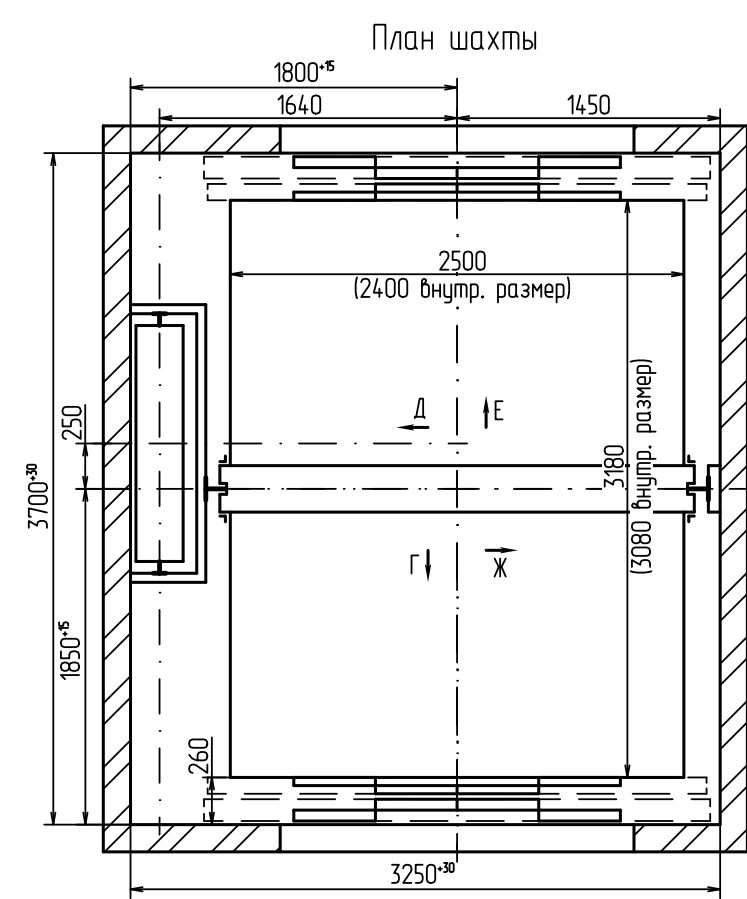


$$B - B \quad (1)$$


Объ.	Ширина, мм	Глубина, мм	Назначение
D	150	200	Тяговый канат
D ₁	260	150	Тяговый канат
F	60	100	Канаты ограничителя скорости
G	100	150	Кабель подвесной
K	150	200	Тяговый канат
L	250	370	Тяговый канат
S	100	150	Электроразводка по шахте
N	60	100	Освещение шахты

3	Зам.		<i>Шоп</i>	20.08.20
Изм.	Лист	N докум.	Подп.	Дата

Развертка типового этажа

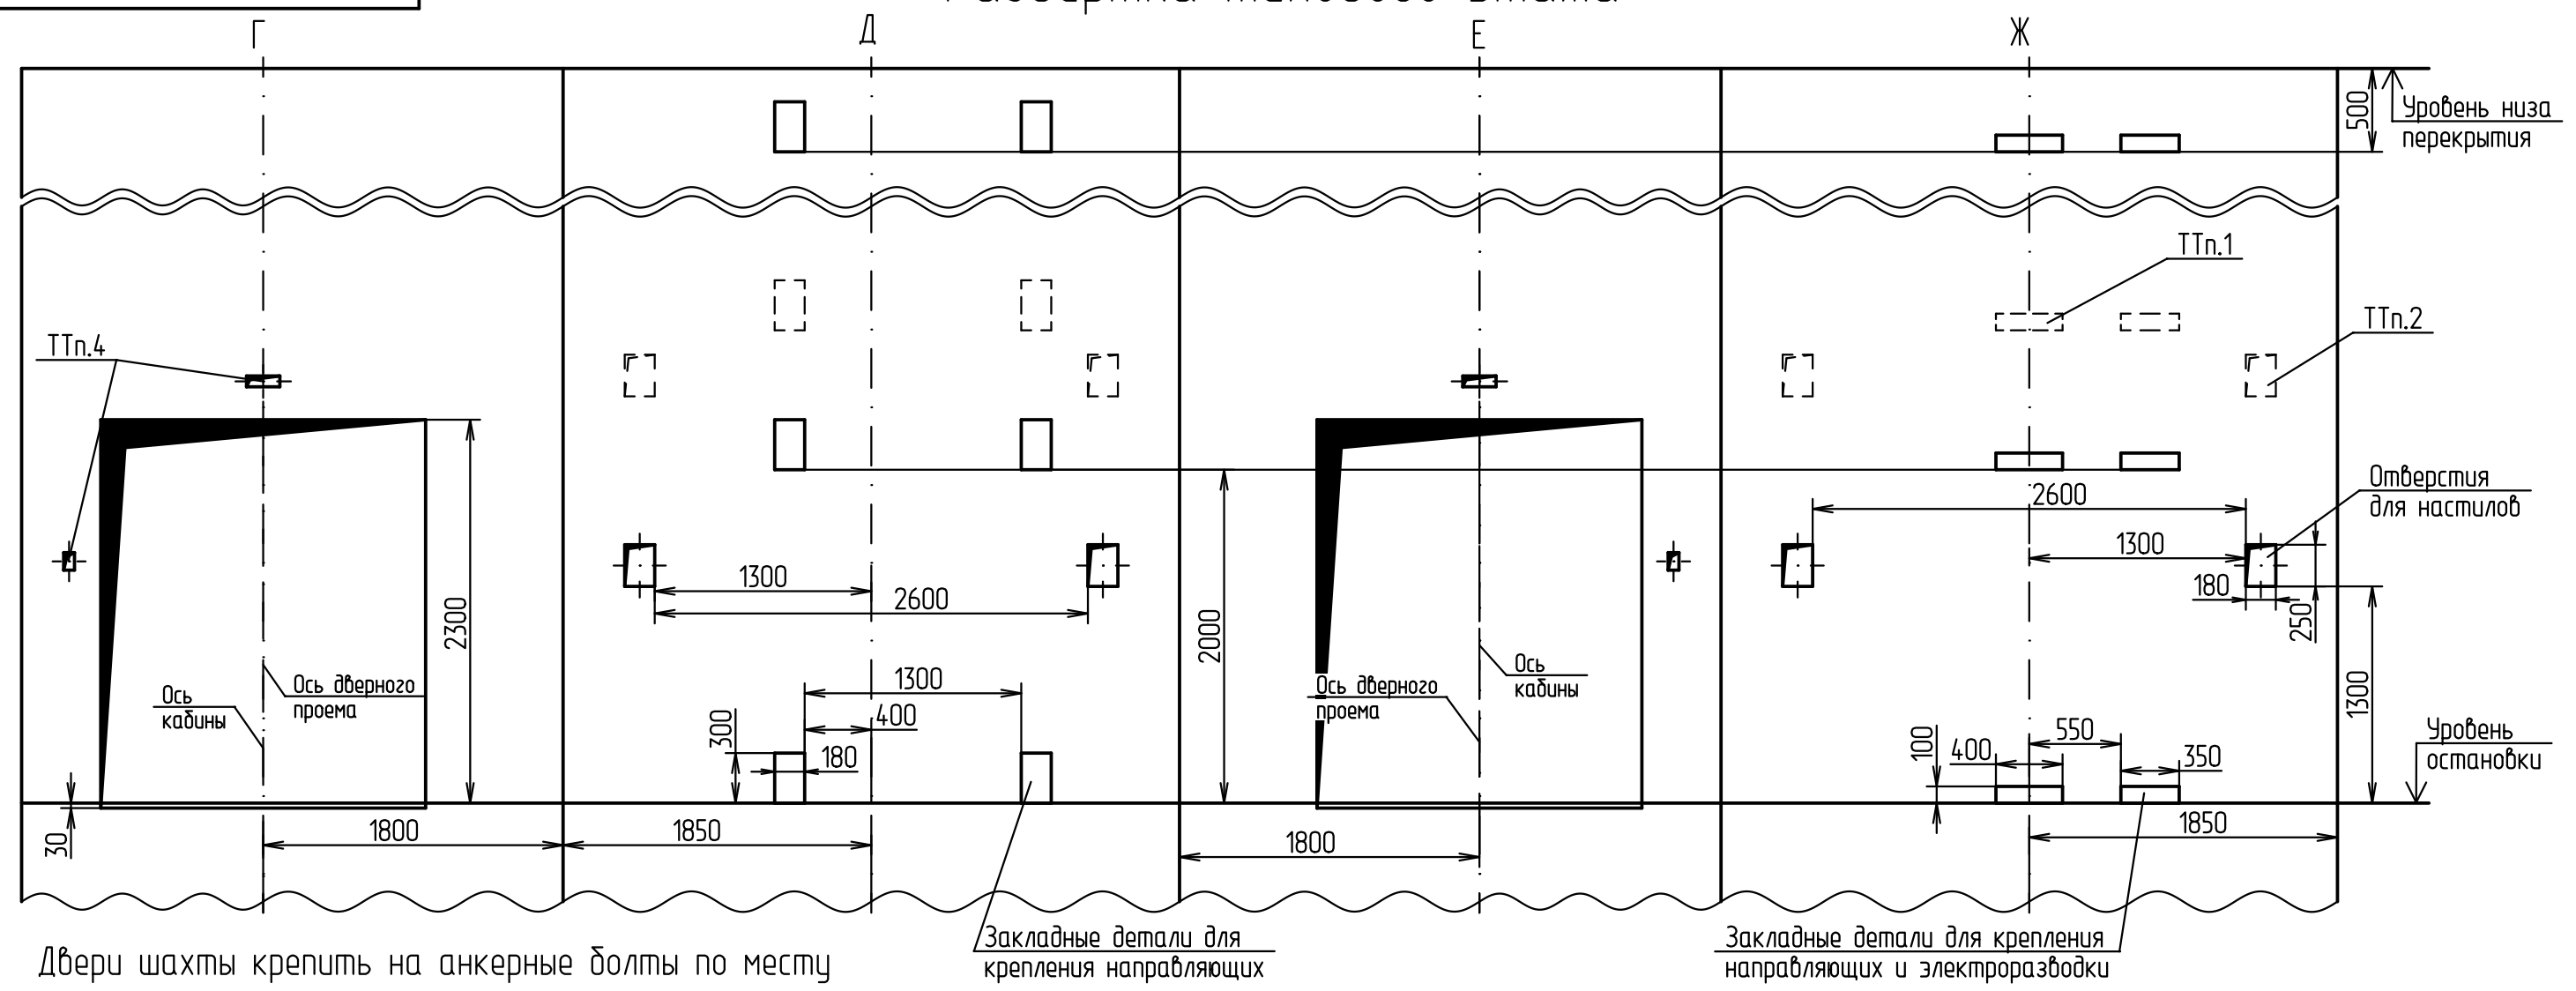

Инв.№ подл.	Подп. и дата	Взам.инв.№	Инв.№ дцкл.	Подп. и дата