

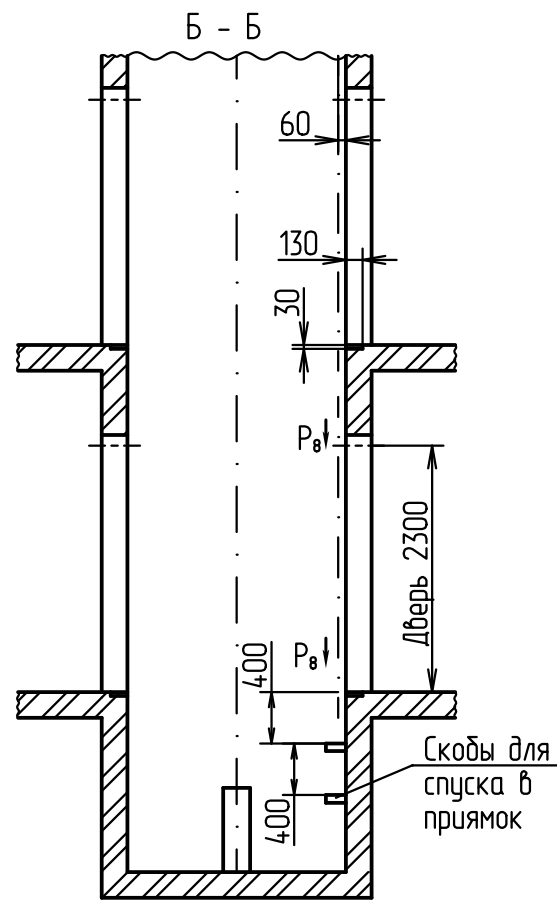
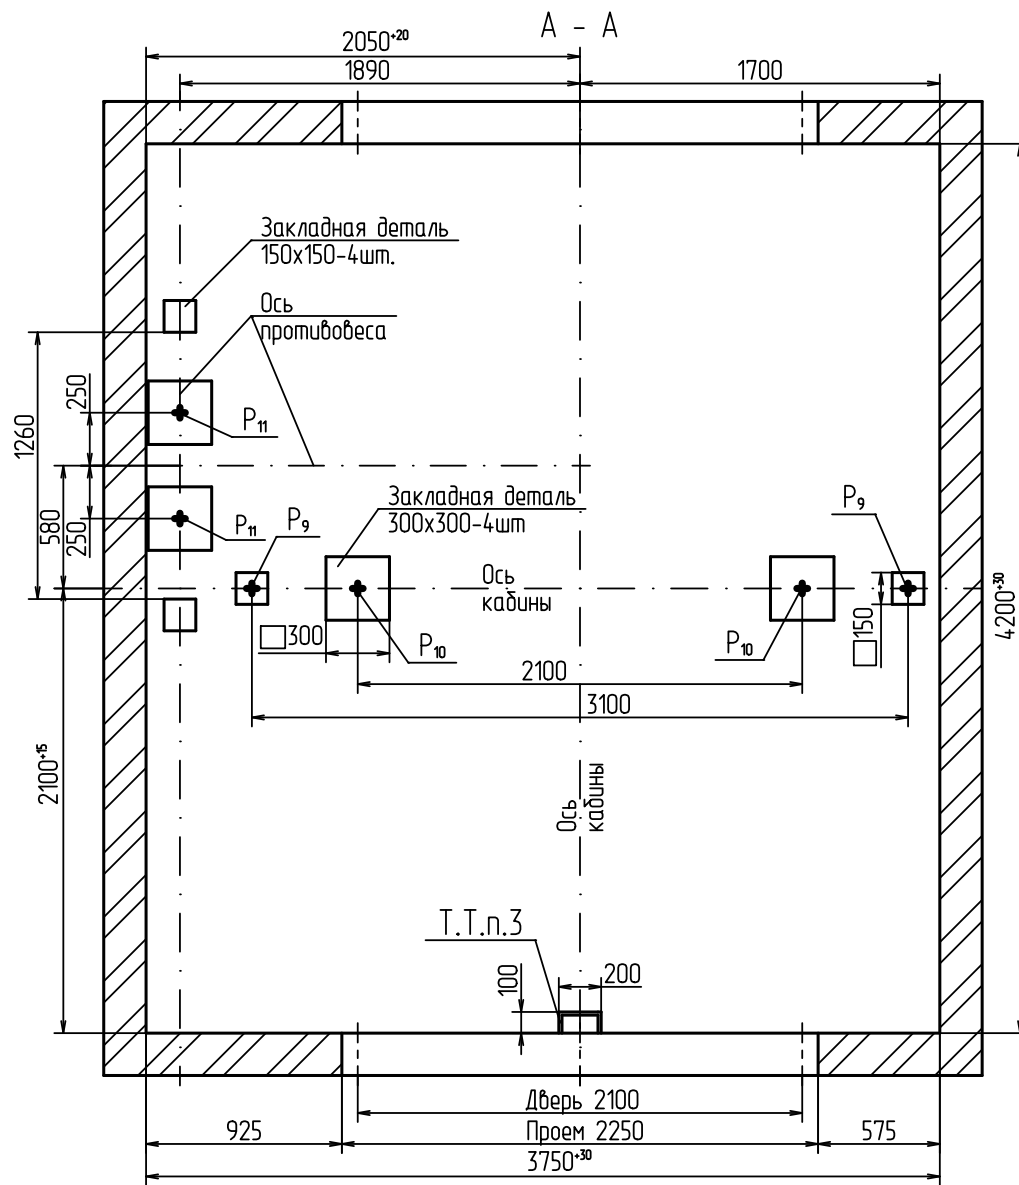
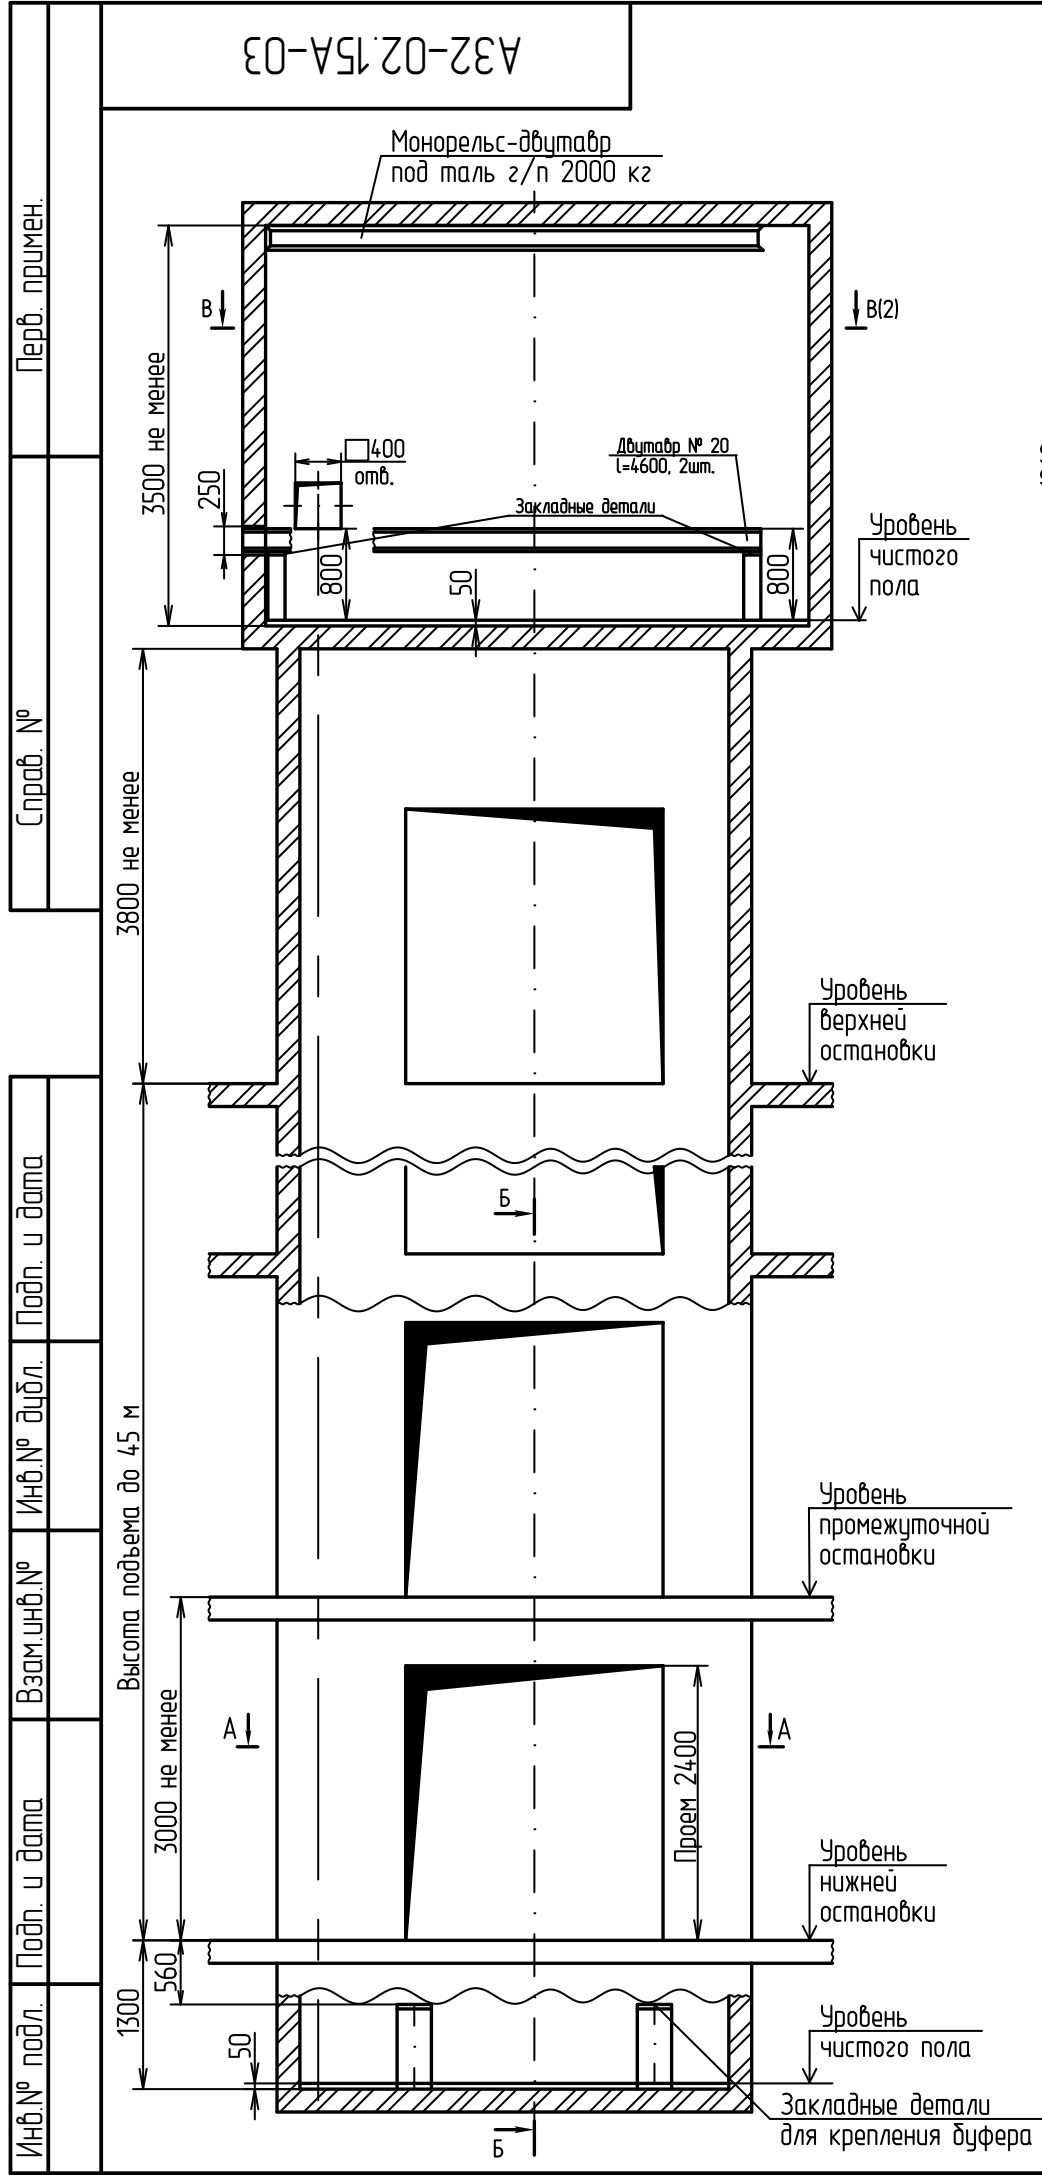
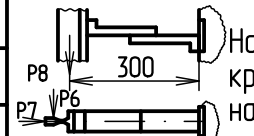
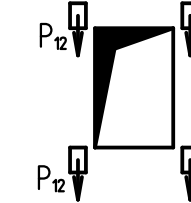
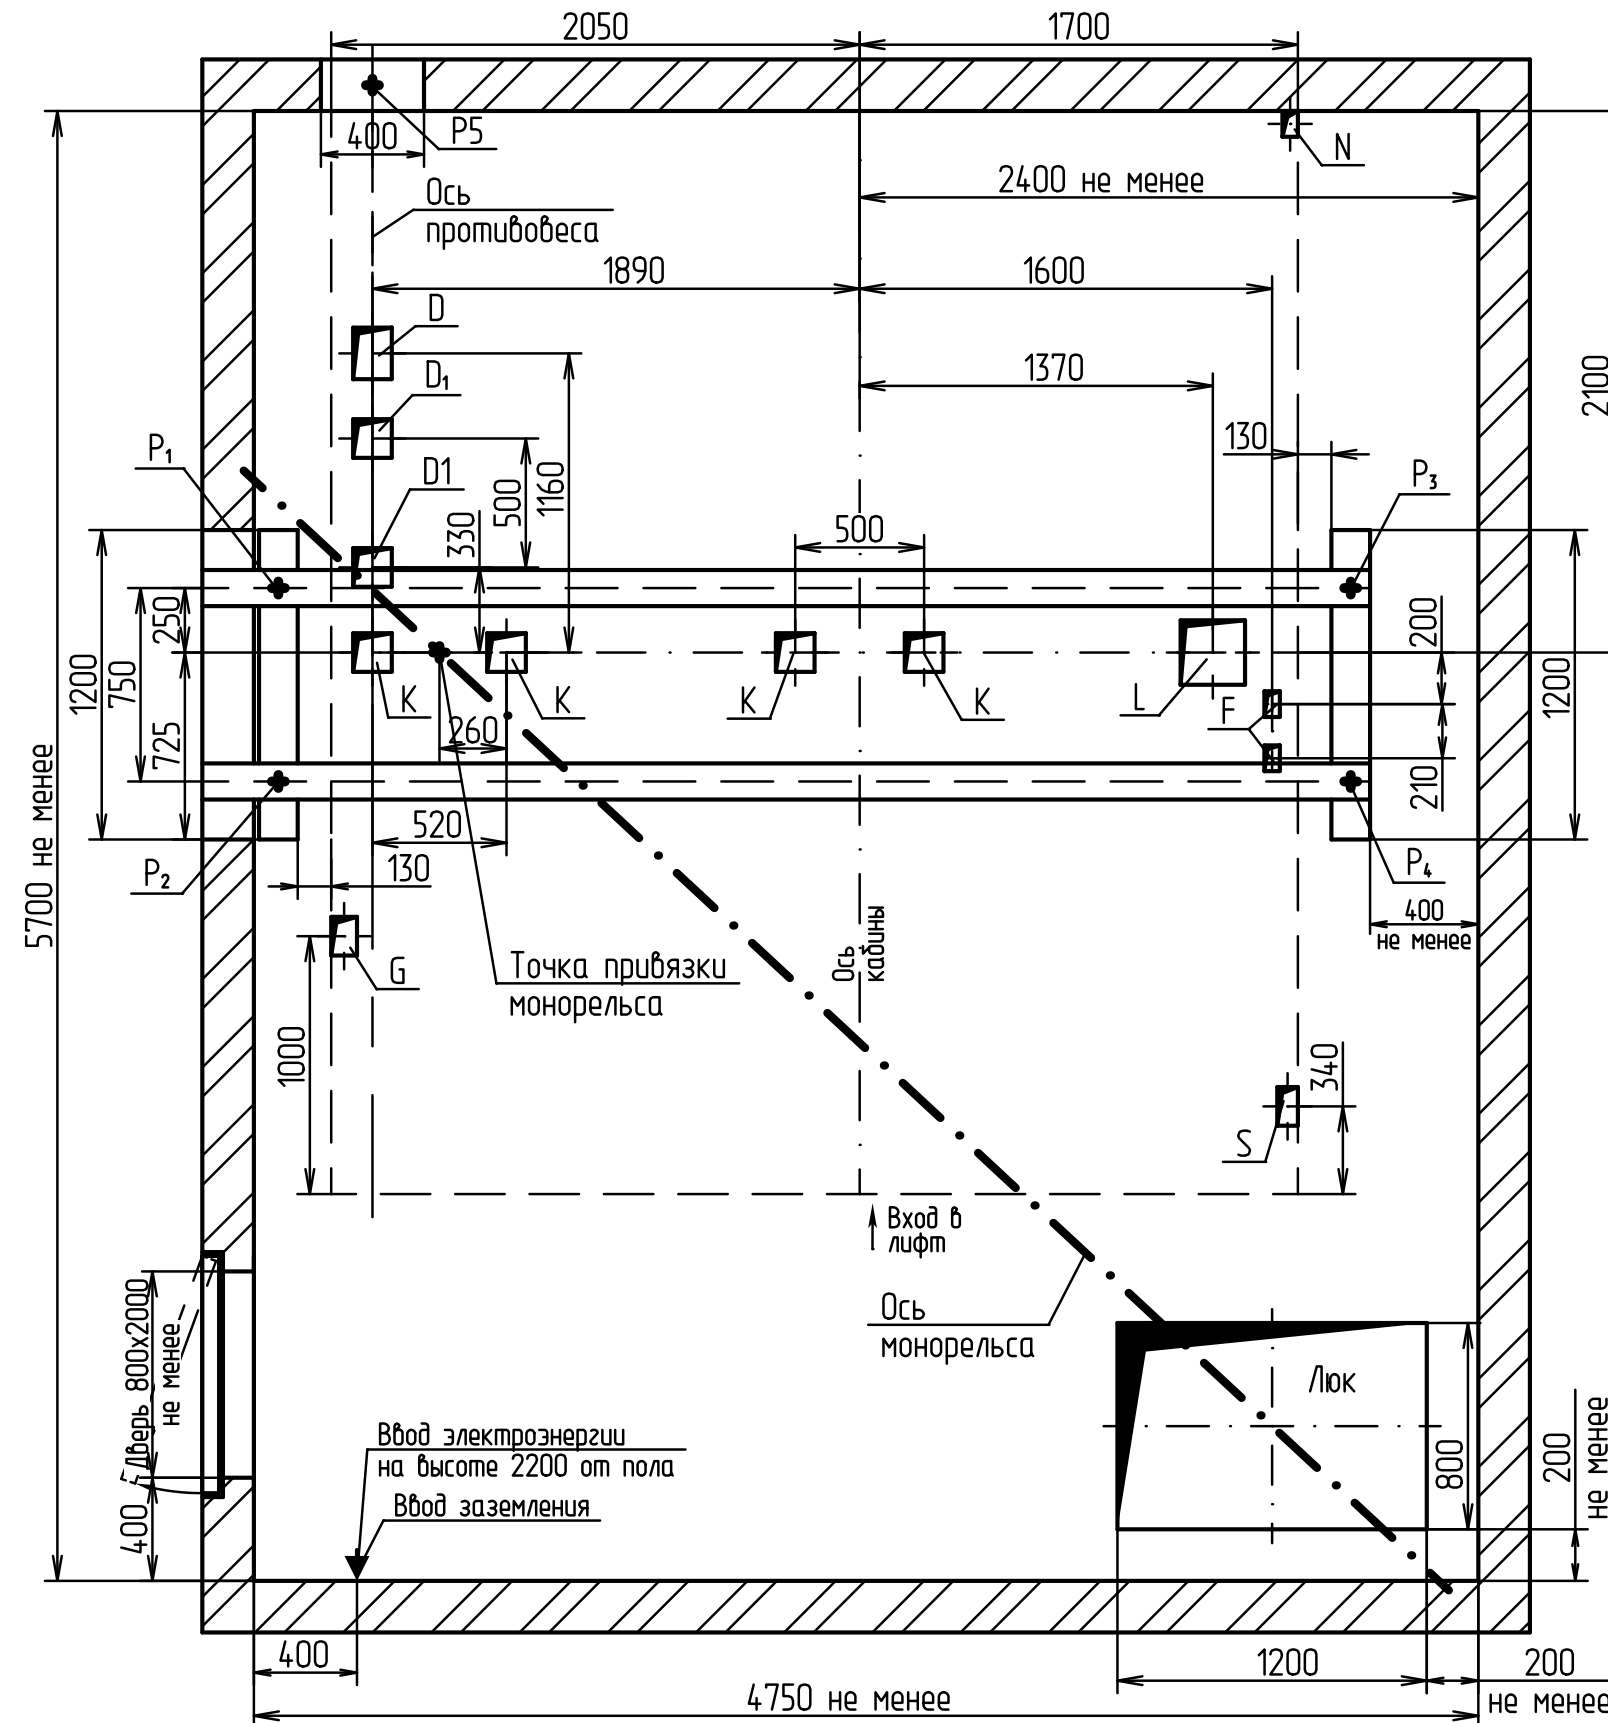


Таблица нагрузок на строительную часть от лифтовой установки			
Нагрузка	Величина нагрузки	Схема действия сил	Примечание
P ₁	93000 Н	На опоры привода В - В (2)	Постоянные нагрузки
P ₂	41500 Н		
P ₃	65000 Н		
P ₄	37500 Н		
P ₅	14000 Н		
P ₆	9700 Н		Кратковременные нагрузки при посадке кабины на ловители
P ₇	4700 Н		
P ₈	5700 Н		
P ₉	105000 Н	На пять направляющих на площадь 100x100	Нагрузки, действующие разновременно и аварийно
P ₁₀	166000 Н	На буфер кабины на площадь 140x140	
P ₁₁	114000 Н	На буфер противовеса на площадь 140x140	
P ₁₂	2000 Н		Постоянные нагрузки
P ₁₃	8000Н/м ²	На пол машинного помещения и крышку люка	Расчетные временные нагрузки
Все нагрузки указаны с учетом коэффициента динамики			


1. При высоте этажа более 4000 мм предусмотреть дополнительные закладные детали для крепления направляющих (лист3) с шагом не более 2000мм, при этом первый шаг закладных деталей каждого этажа должен быть 2000мм.
2. При высоте этажа 4600 мм и более предусмотреть дополнительные отверстия под настилы (лист3) с шагом не менее 1800 мм и не более 2500мм.
3. Скобы для спуска в прямик при непроходной кабине установить со стороны входа в лифт.
4. Размеры и размещение отверстий под вызывные посты, переключатели режимов работы, световые указатели см. чертеж А32-01.03-03.
5. Подлебедочные балки заказывать по спецификации строительного чертежа и устанавливать при монтаже оборудования
6. При проходной кабине разность отметок посадочных площадок с противоположных сторон шахты должна быть не менее 1200мм.
7. Заливку чистого пола на 50 мм в машинном помещении и прямике производить при монтаже, после установки оборудования и прокладки труб электропроводки.
8. Остальные технические требования см. в "Общих положениях" альбома А32-00-00-03 (редакции 2006г.).

					А32-02.15А-03				
3	Зам.			20.08.24	Лифт грузовой Q=5000кг, V=0,25м/с с проводником	Лит.		Масса	Масштаб
Изм.	Лист	№ докум.	Подп.	Дата					1:1
Разраб.		Мартынова		20.08.24					
Проб.		Сазонов		20.08.24					
Т.контр.									
						Лист	1	Листов	3
Н. контр.					ПГ-5005, безредукторная лебедка	АО "Щ/ЛЗ"			
Утв.		Соломасов		20.08.24					

$$B - B \quad (1)$$


Объ.	Ширина, мм	Глубина, мм	Назначение
D	150	200	Тяговый канат
D ₁	150	150	Тяговый канат
F	60	100	Канаты ограничителя скорости
G	100	150	Кабель подвесной
K	150	150	Тяговый канат
L	250	250	Тяговый канат
S	100	150	Электроразводка по шахте
N	60	100	Освещение шахты

Развертка типового этажа

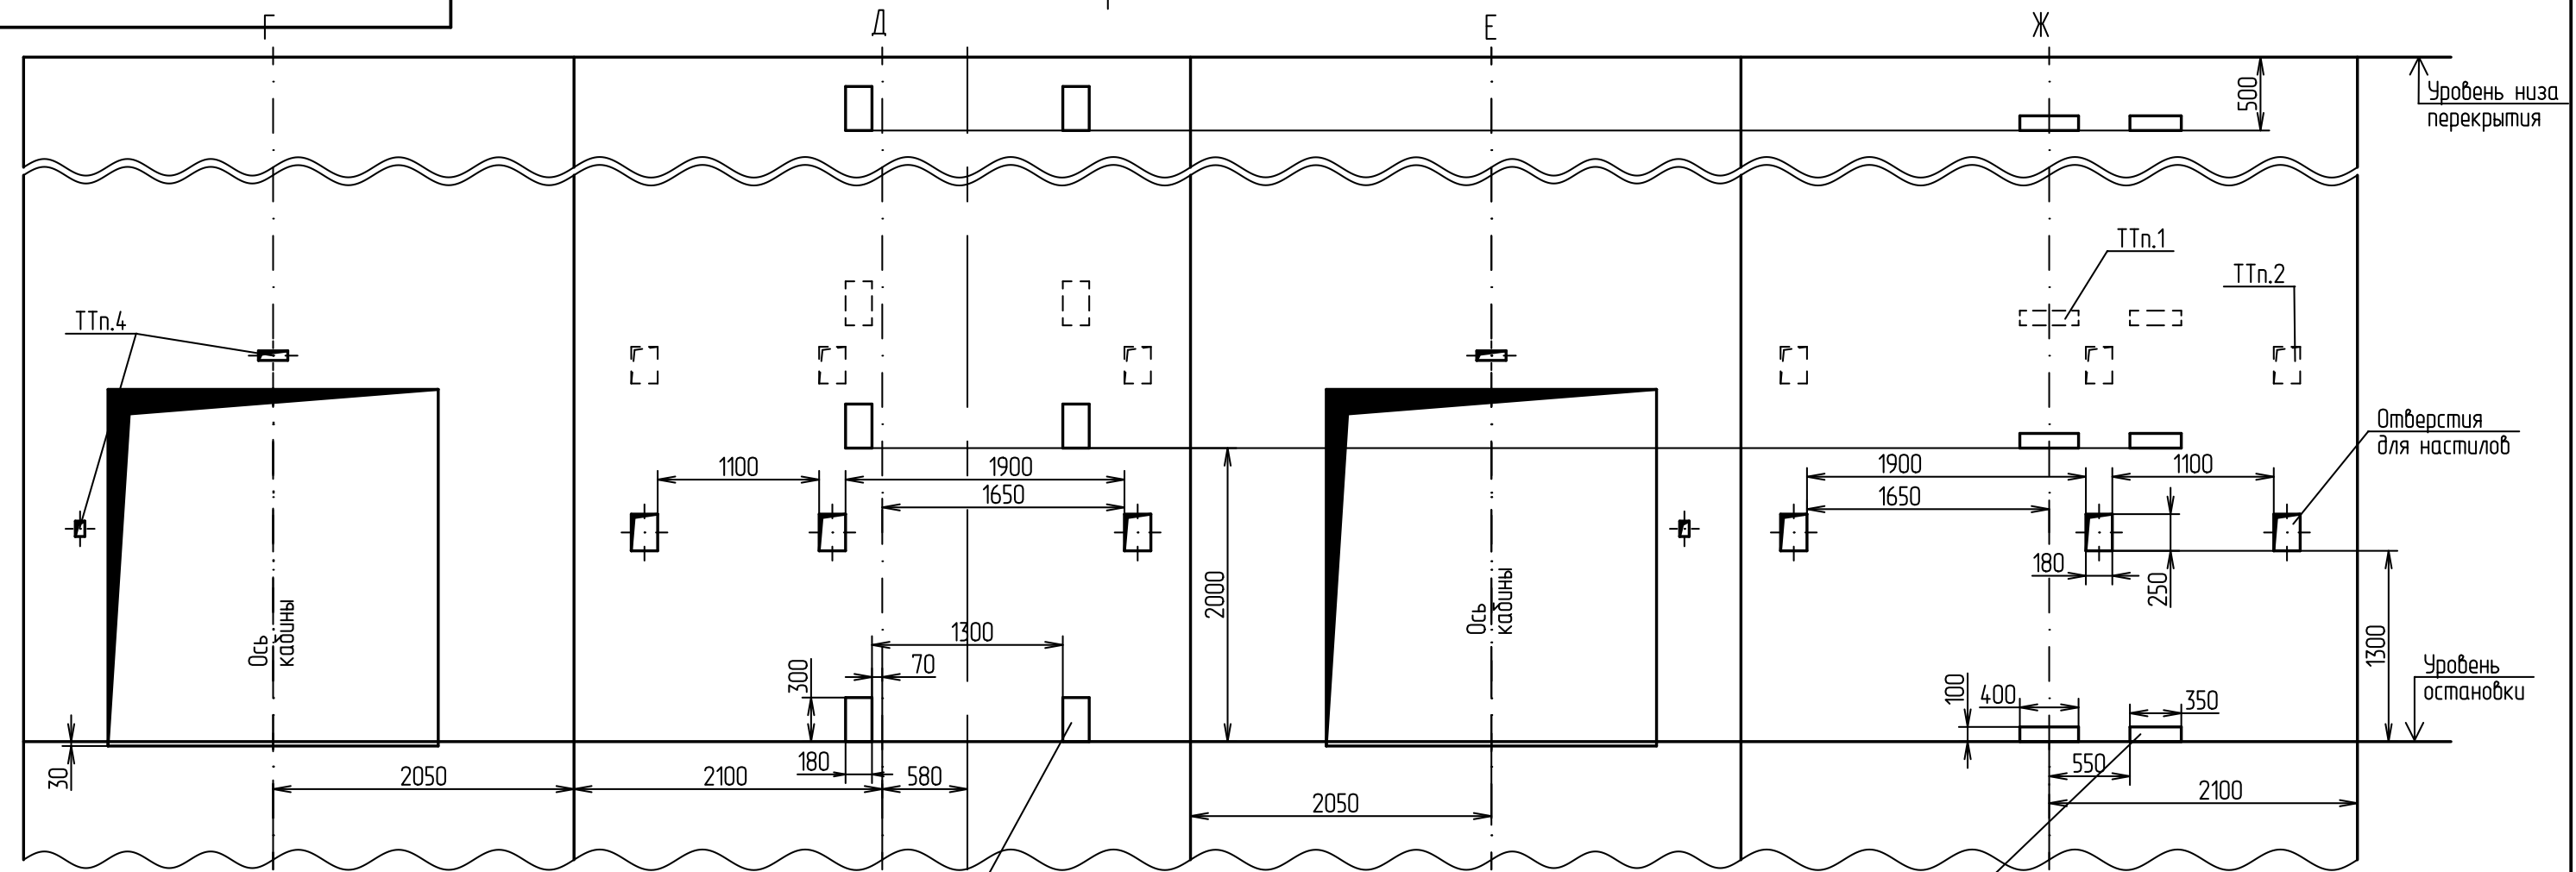


Двери шахты крепить на анкерные болты по месту

Закладные детали для крепления направляющих

Закладные детали для направляющих и электроразводки

План шахты

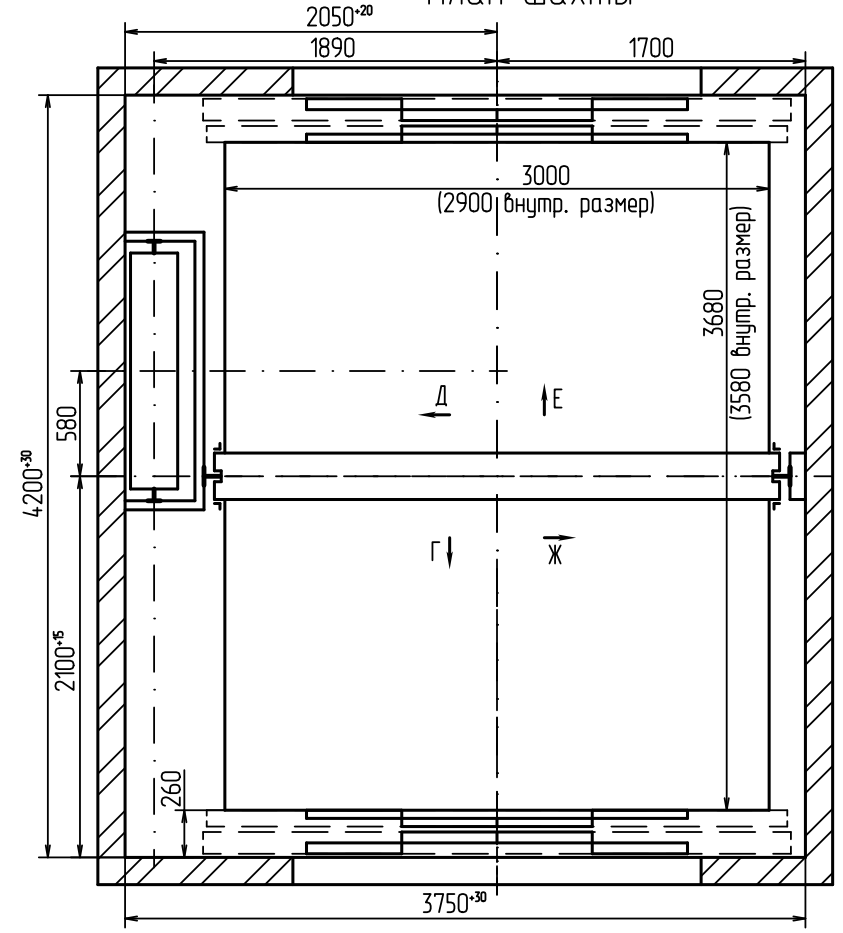

Инв.№ подл.	Подп. и дата	Взам.инв.№	Инв.№ дубл.	Подп. и дата

2	Зам.			20.08.24
Изм.	Лист	№ докум.	Подп.	Дата

А32-02.15А-03