

91-90'50-7EY

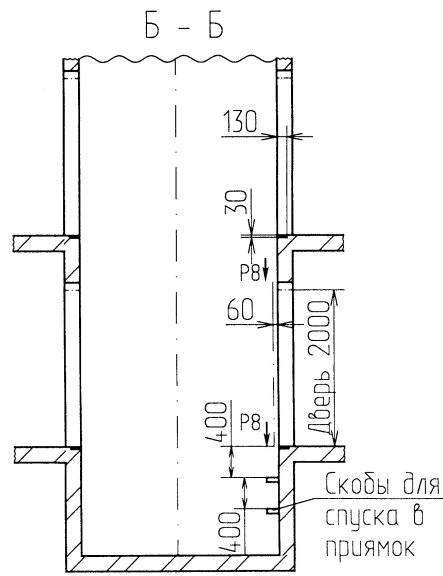
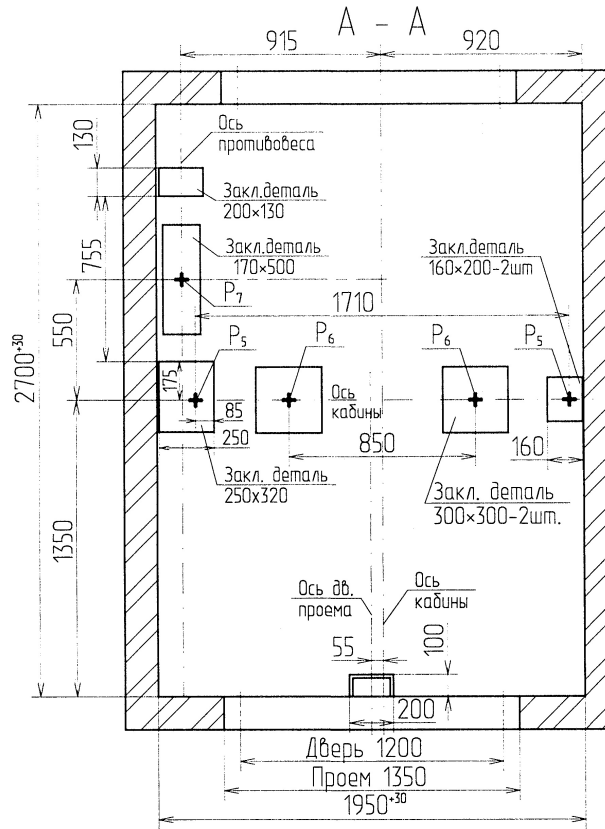
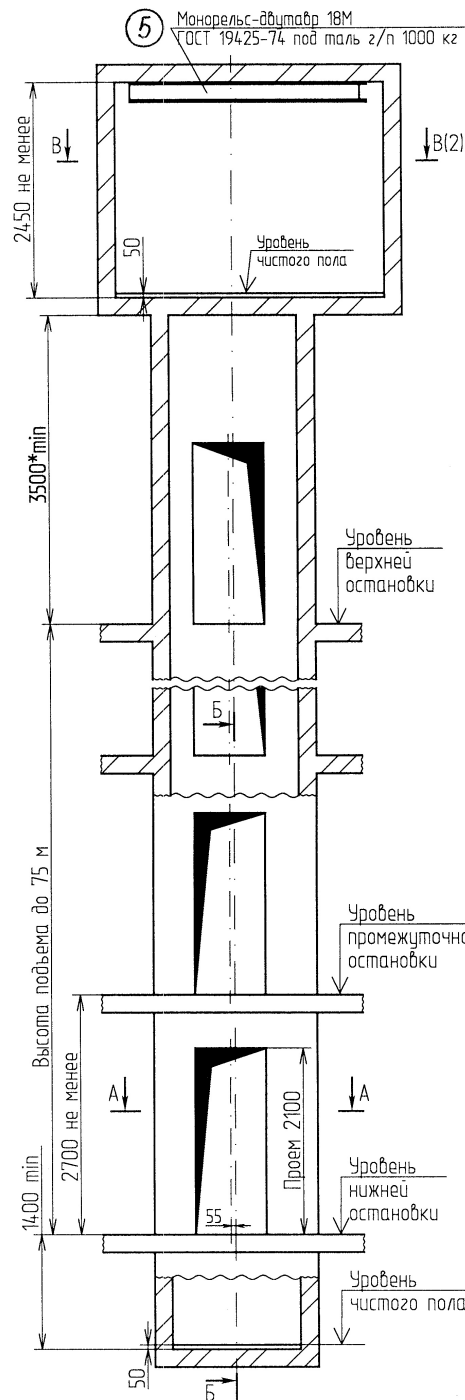
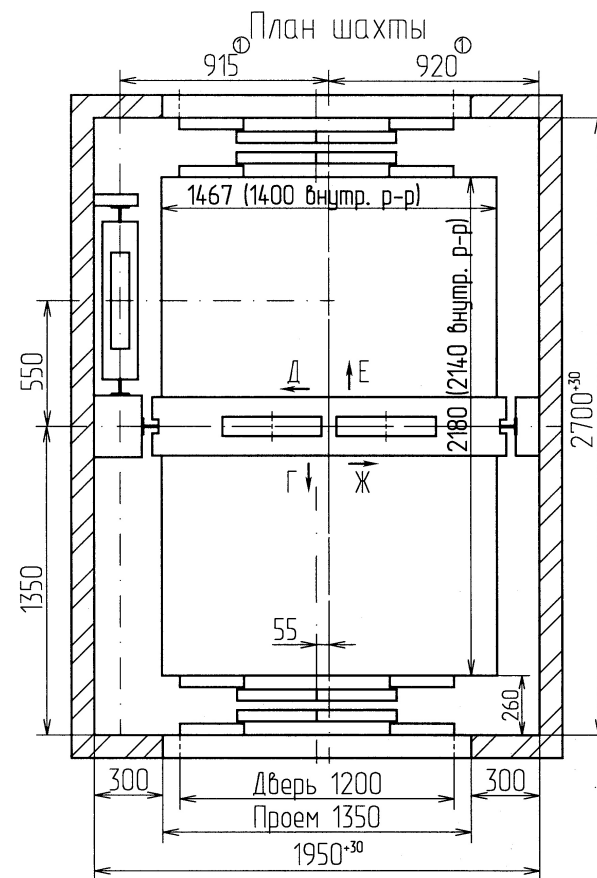


Таблица нагрузок на строительную часть от лифтовой установки

Нагрузка	Величина нагрузки, Н	Схема действия сил	Примечание
P ₁ ¹	5500	На опоры привода В - В (2)	Постоянные нагрузки
P ₂ ¹	11500		
P ₃ ¹	13500		
P ₄ ¹	6500		
P ₅ ¹	11000		
P ₆ ¹	24500		
P ₇ ¹	14500		
P ₁ ²	7000	На детали крепления направляющих	Кратковременные нагрузки при посадке кабины на лобовики
P ₂	3500		
P ₃	2800		
P ₄	2000		
P ₅	36500	На пять направляющих на площадь 75x170	Нагрузки, действующие разнорезно и аварийно
P ₆	44500	На бугер кабины на площадь 140x140	
P ₇	69500	На бугер противовеса на площадь 140x140	
P ₈	1600	На детали крепления дверей шахты в плоскости стены	Постоянные нагрузки
P ₁₀	6000Н/м ²	На пол машинного помещения	Расчетные нагрузки
P ₁₁	17000	Подвеска тяговых канатов	Постоянные нагрузки
P ₁₂	13000		
P ₁₁ ¹	28000		
P ₁₂ ¹	32000		


- При высоте этажа более 4000 мм предусмотреть дополнительные закладные детали для крепления направляющих (лист 3) с шагом не более 2000 мм, при этом первый шаг закладных деталей каждого этажа должен быть 2000 мм.
- При высоте этажа 3600 мм и более предусмотреть дополнительные отверстия под настилы (лист 3) с шагом не менее 1800 мм и не более 2500 мм.
- Размеры и размещение отверстий под вызывные посты, переключатели режимов работы, световые указатели см. чертеж А34-01.03-14.
- Остальные технические требования см. в "Общих положениях" альбома А34-00.00-14.

6				А34-05.06-16			
5 Зам	18.11.2020	18.11.2020	28.02.20	Лифт пассажирский Q=1000кг, V=1.0м/с	Лит.	Масса	Масштаб
Изм./Лист	№ док.	Подп.	Дата				
Разраб.	Васильева	Васильева	28.02.20				
Проб.	Настаскова	Настаскова	28.02.20				
Т. контр.				ПП-1010Б кабина проходная дизайн Esotaks	Лист	1	Листов
Н. контр.	Артамона	Артамона	18.11.2020				
Утв.	Павлов	Павлов	18.11.2020				
				АО Щ/13			

$$B - B(1)$$


Отб.	Ширина, мм	Глубина, мм	Назначение
D	150	150	Тяговые канаты
F	60	100	Канаты ограничителя скорости
G	100	150	Подвесной кабель
S	100	150	Электроразводка по шахте
N	60	100	Освещение шахты

Развертка типового этажа

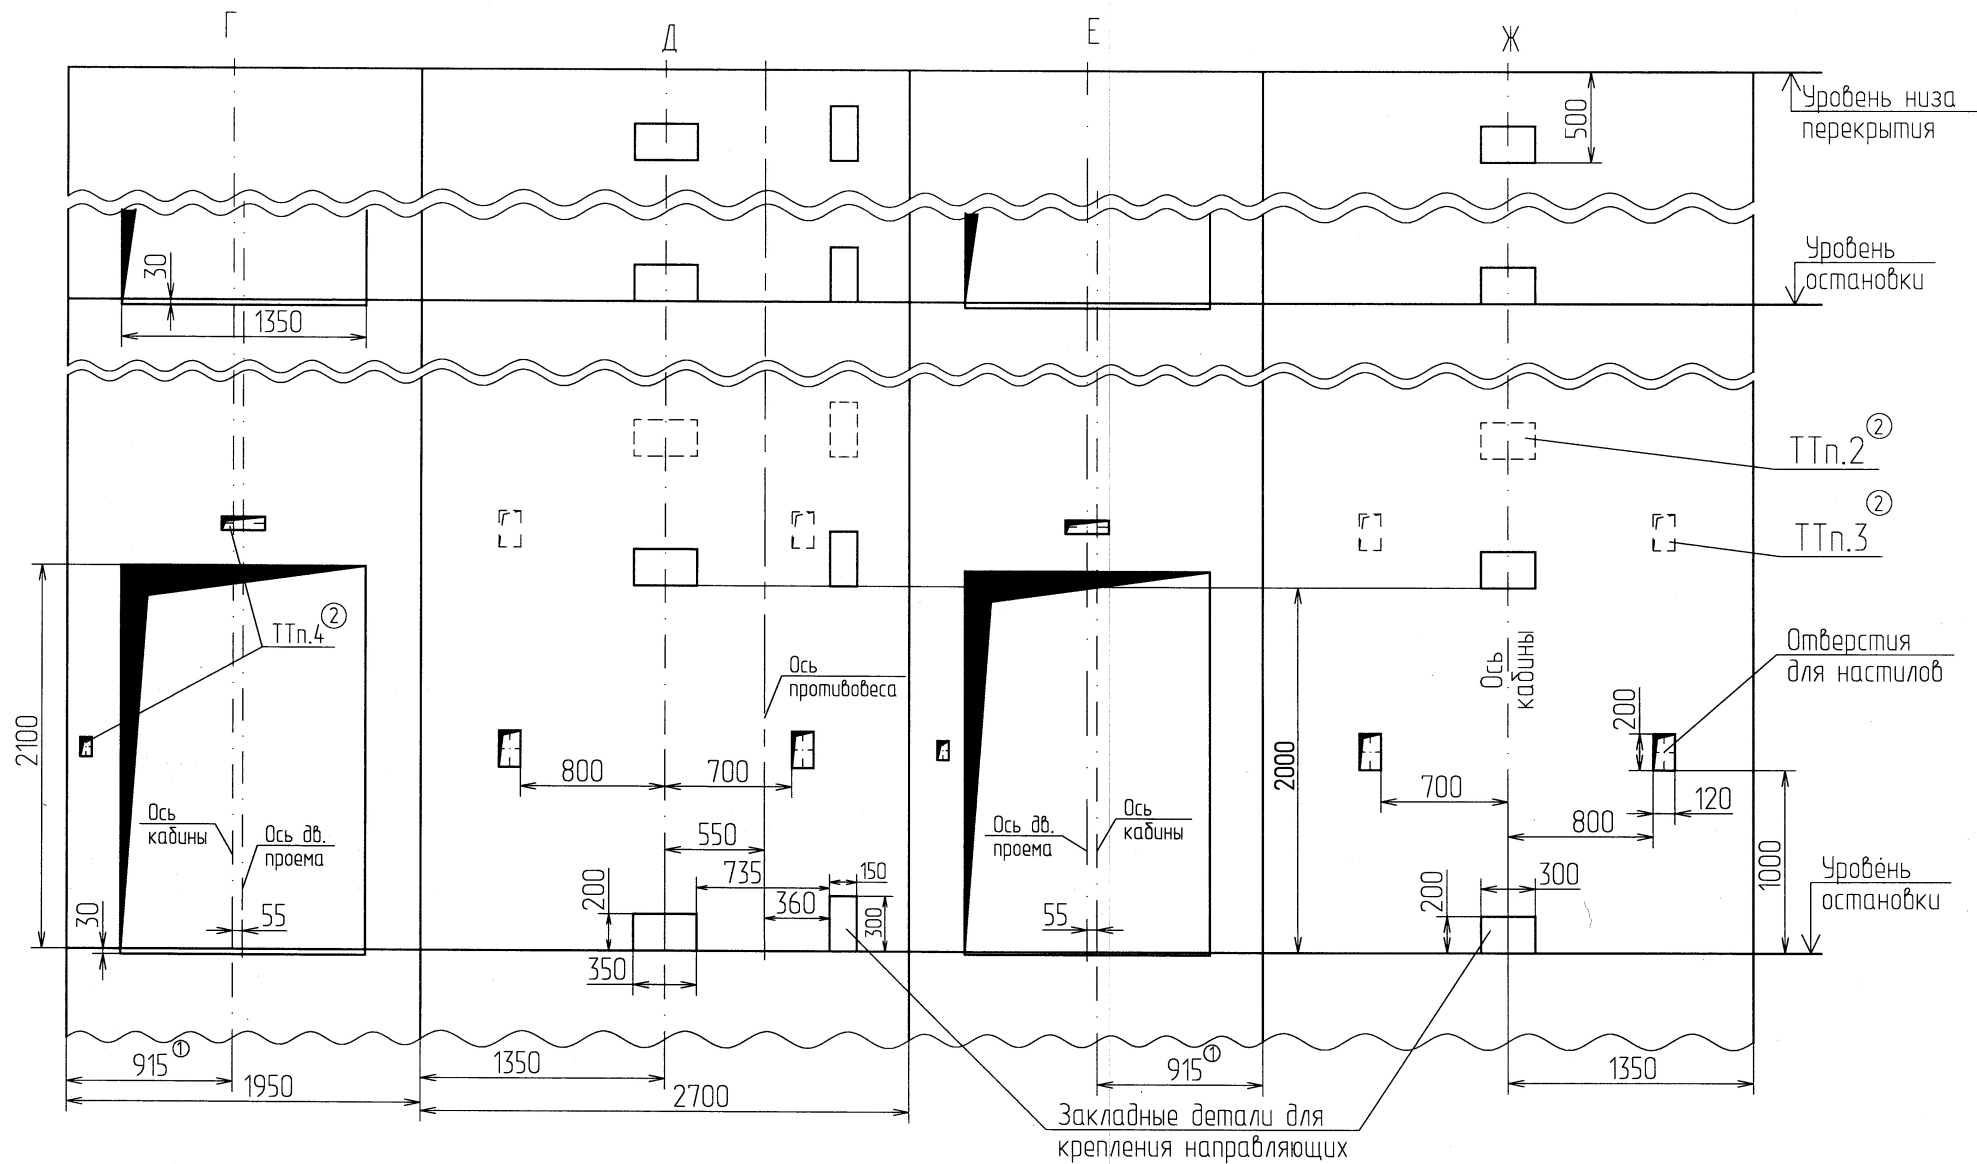

Двери шахты крепить на анкерные болты по месту, в соответствии с поставляемыми крепежными элементами

ИИН №N подл.	Подп. и дата	Взам.ин №N	ИИН №N д/ц/л.	Подп. и дата
M - 27887	<i>Г.</i> 05.06.2018			

2	Зам.	184.2с - 2018	<i>[Signature]</i>	05.08.2018
Изм	Лист	№ докум	Подп	Дат