



В - В

Примерный план машинного помещения с расположением отверстий в плите МП

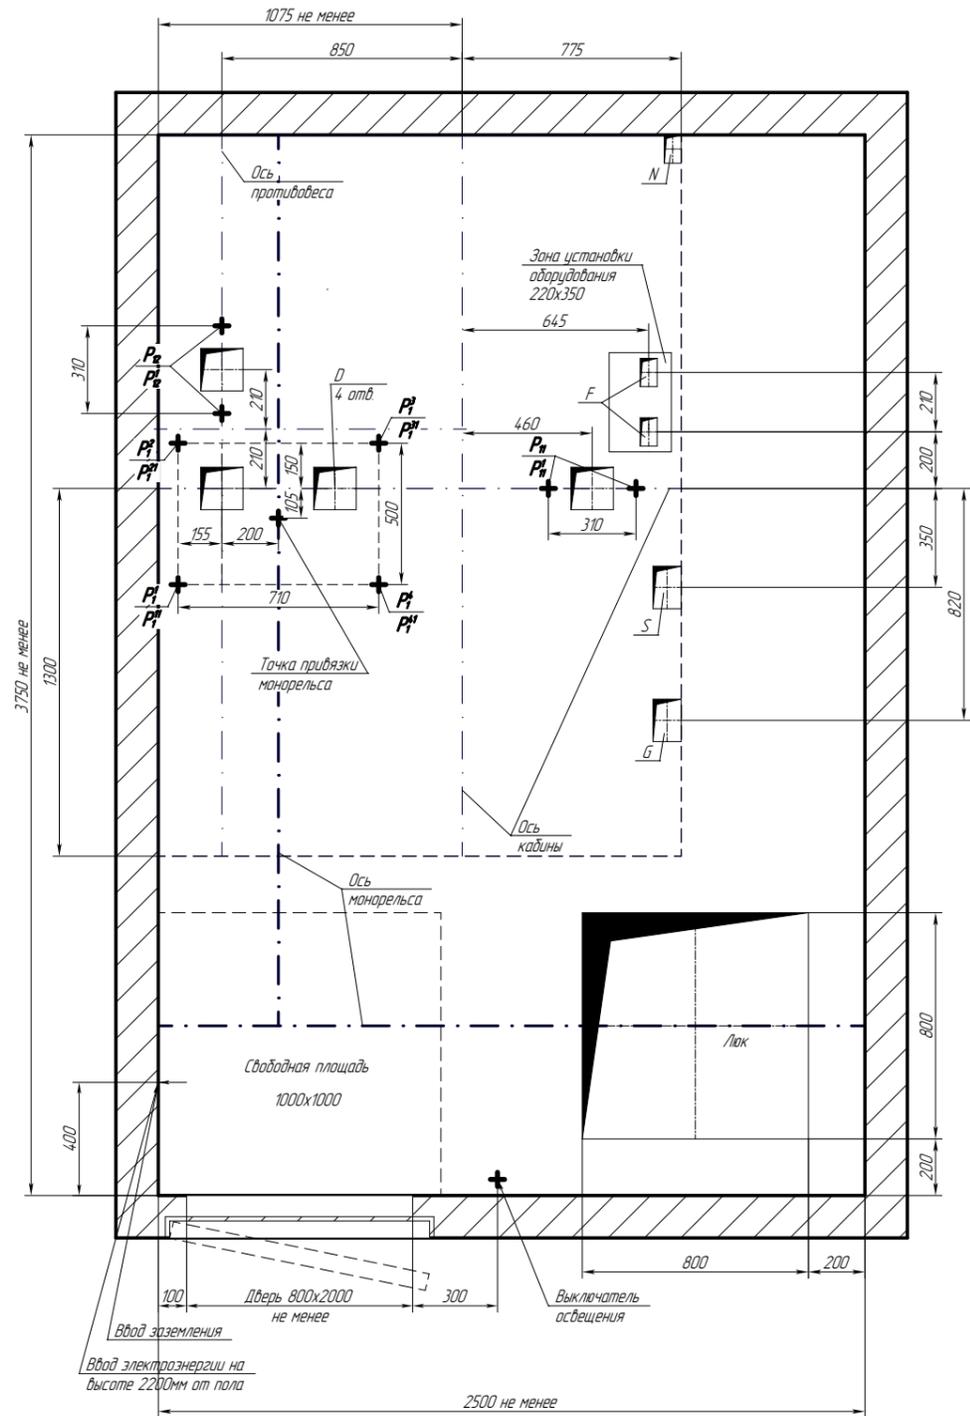

План шахты

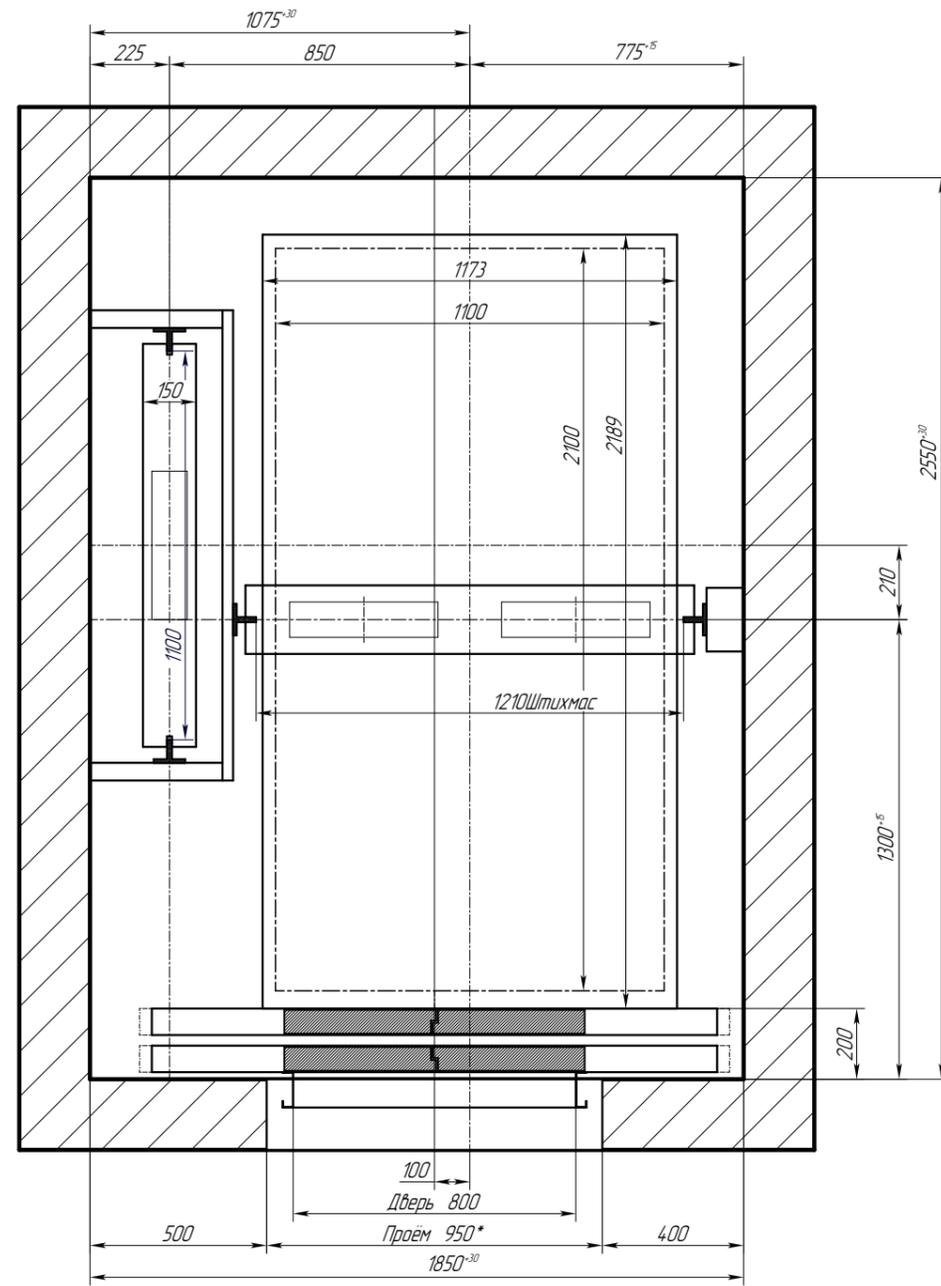

Отв.	Ширина, мм	Глубина, мм	Назначение
D	150	150	Тяговые канаты
F	60	100	Канаты ограничителя скорости
G	100	150	Подвесной кабель
S	100	150	Электроразводка по шахте
N	60	100	Освещение шахты

Инв.№.И.И.

Взаим.И.И.

Подп. и дата

Инв.№.И.И.

Подп. и дата

1	Зам			26.12.24	ПП-1011ЕН 1850x2550, 1100x2100x2100, 800ЦО	Лист 2
Изм.	Лист	N докум.	Подп.	Дата		