


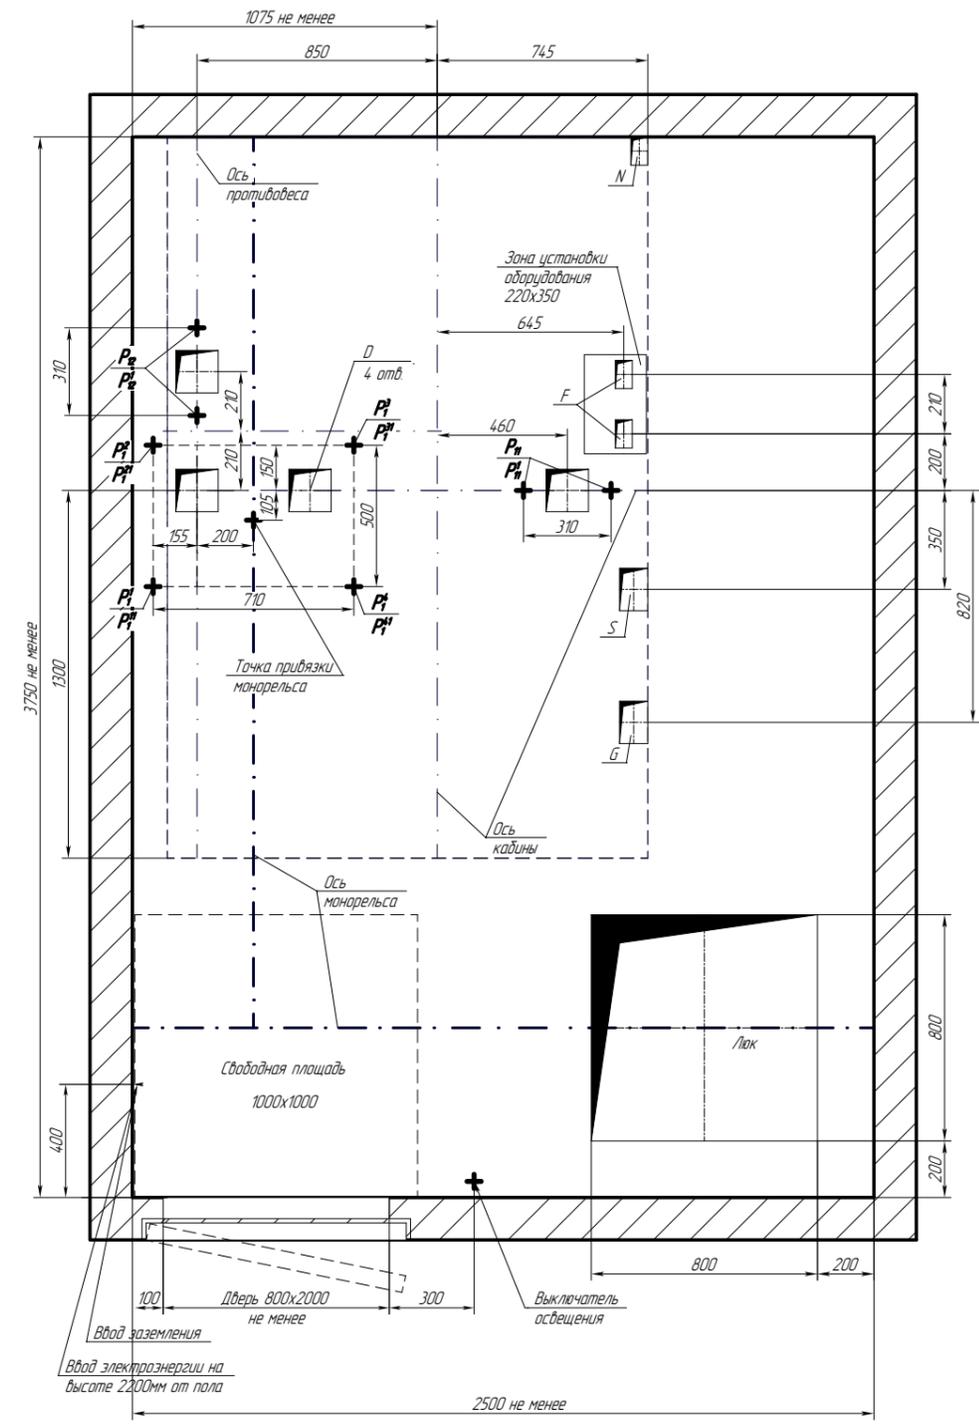


**В - В**

Примерный план машинного помещения с расположением отверстий в плите МП



**План шахты**

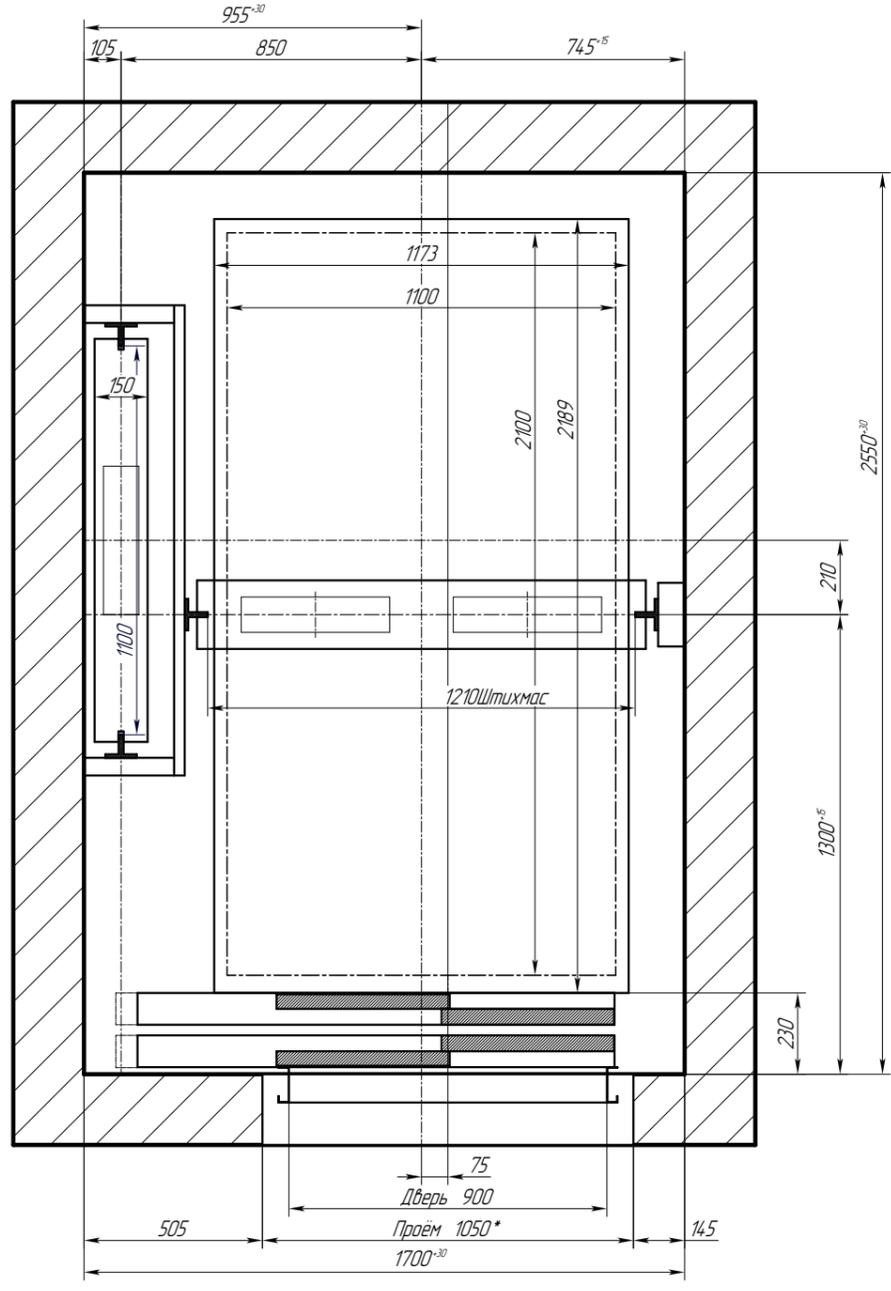

Отв.	Ширина, мм	Глубина, мм	Назначение
D	150	150	Тяговые канаты
F	60	100	Канаты ограничителя скорости
G	100	150	Подвесной кабель
S	100	150	Электроразводка по шахте
N	60	100	Освещение шахты

Инв.№ подл.	Подп. и дата
Взам.инв.№	Инв.№ дцкл.
Подп. и дата	Подп. и дата

1	Зам	Изм.	Лист	№ докум.	Подп.	Дата	26.12.24	ПП-1016ЕН, 1700x2550, 1100x2100x2100, 900ТОЛ	Лист
									2