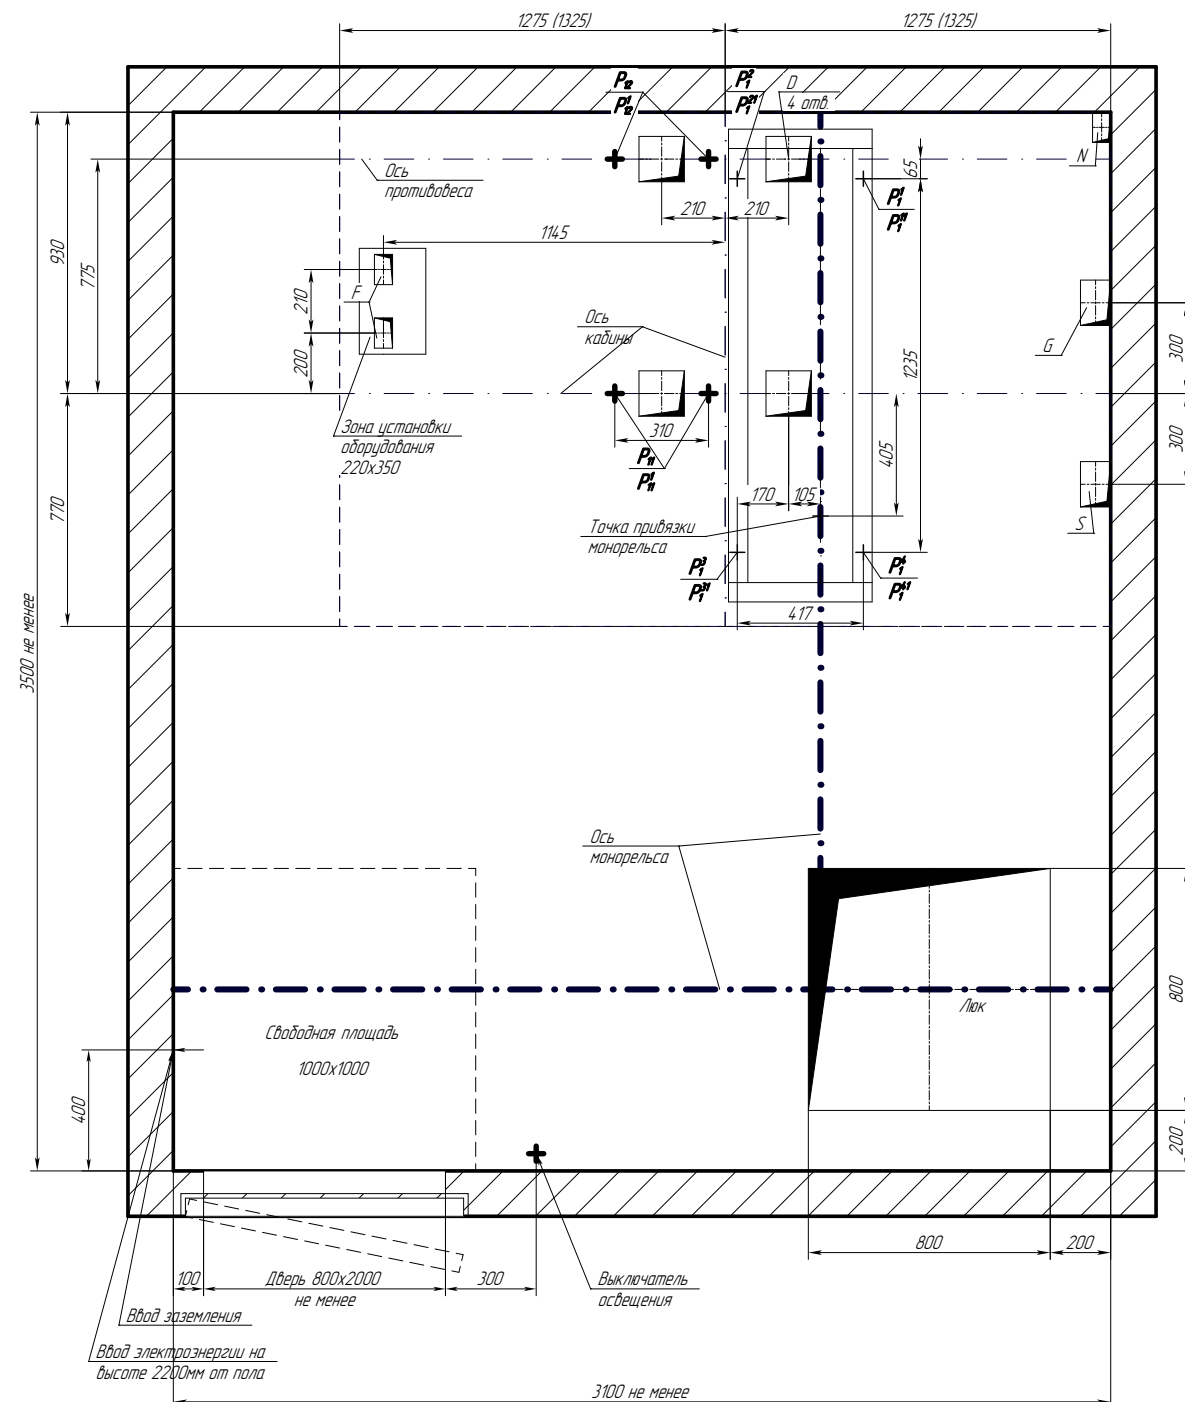


Примерный план машинного помещения с расположением отверстий в плите МП

[illegible]

Отв.	Ширина, мм	Глубина, мм	Назначение
D	150	150	Тяговые канаты
F	60	100	Канаты ограничителя скорости
G	100	150	Подвесной кабель
S	100	150	Электроразводка по шахте
N	60	100	Освещение шахты

1	Зам		<i>Мам</i>	26.12.24	ПП-1022ЕН, 2550(2650)х1700, 2100х1100х2100, 1200ТО/1	Лист
Изм.	Лист	№ докум.	Подп.	Дата		2