

ЩЩ 71-Э010-7ЭВ

Пассажирские лифты

Обозначение отверстий	Назначение отверстий	Применение								Место расположения отверстий
		Для жилых зданий			Для административных зданий					
		Одиночное управ-ление	Парное управление		Одиночное управ-ление	Парное управление		Групповое управление		
базис-ное	заби-симое		базис-ное	заби-симое		базис-ное	заби-симое			
А	Под вызывной пост	+	+	-	+	+	-	+	-	На всех остановках
Б	Под вызывной пост	-	-	-	+	+	-	+	-	Только на промежуточных остановках
В	Под световой указатель	+	+	+	+	+	+	+	+	На всех остановках кроме основного посадочного этажа
Е	Для светового табло	+	+	+	+	+	+	+	+	Только на основном посадочном этаже
П	Под вызывной пост с ключом	+	+	-	+	+	-	+	-	Только на основном посадочном этаже для лифтов в режиме перевозки пожарных подразделений

Размеры отверстий - см. лист 2

Перв. примен.

Справ. №




Подп. и дата

Инв.№ дубл.

Взам.инв.№


Подп. и дата

Инв.№ подл.

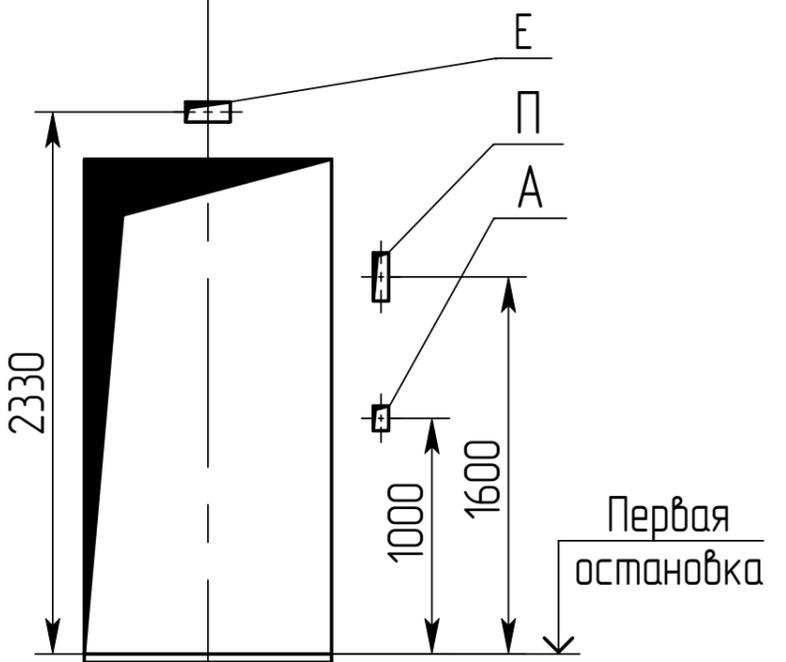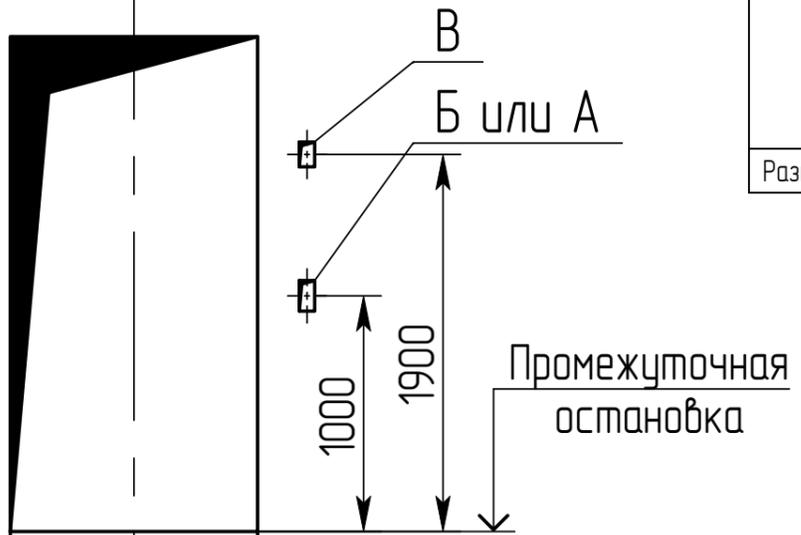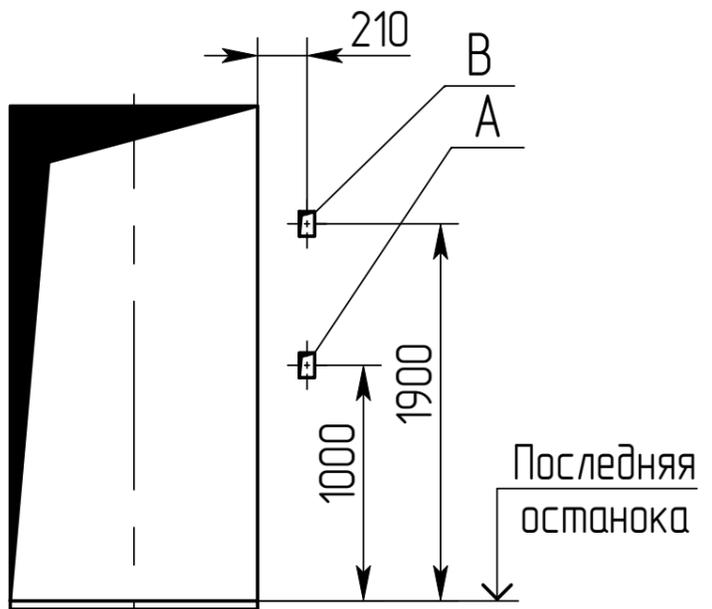

- * При наличии опций доступности для инвалидов и других ММГН.
- Расположение отверстий относительно дверного проема (слева и справа) зависит от варианта исполнения лифта.

				А34-01.03-14 МП				
Изм./Лист	№ док-м.	Подп.	Дата	Размещение отверстий под вызывные посты и указатели	Лист	Масса	Масштаб	
Разраб.	Кучеренко					-	-	
Пров.	Соломасов				Лист	1	Листов	2
Т.контр.					ОАО "Щ/ЛЗ"			
Н. контр.								
Утв.	Ганкевич							

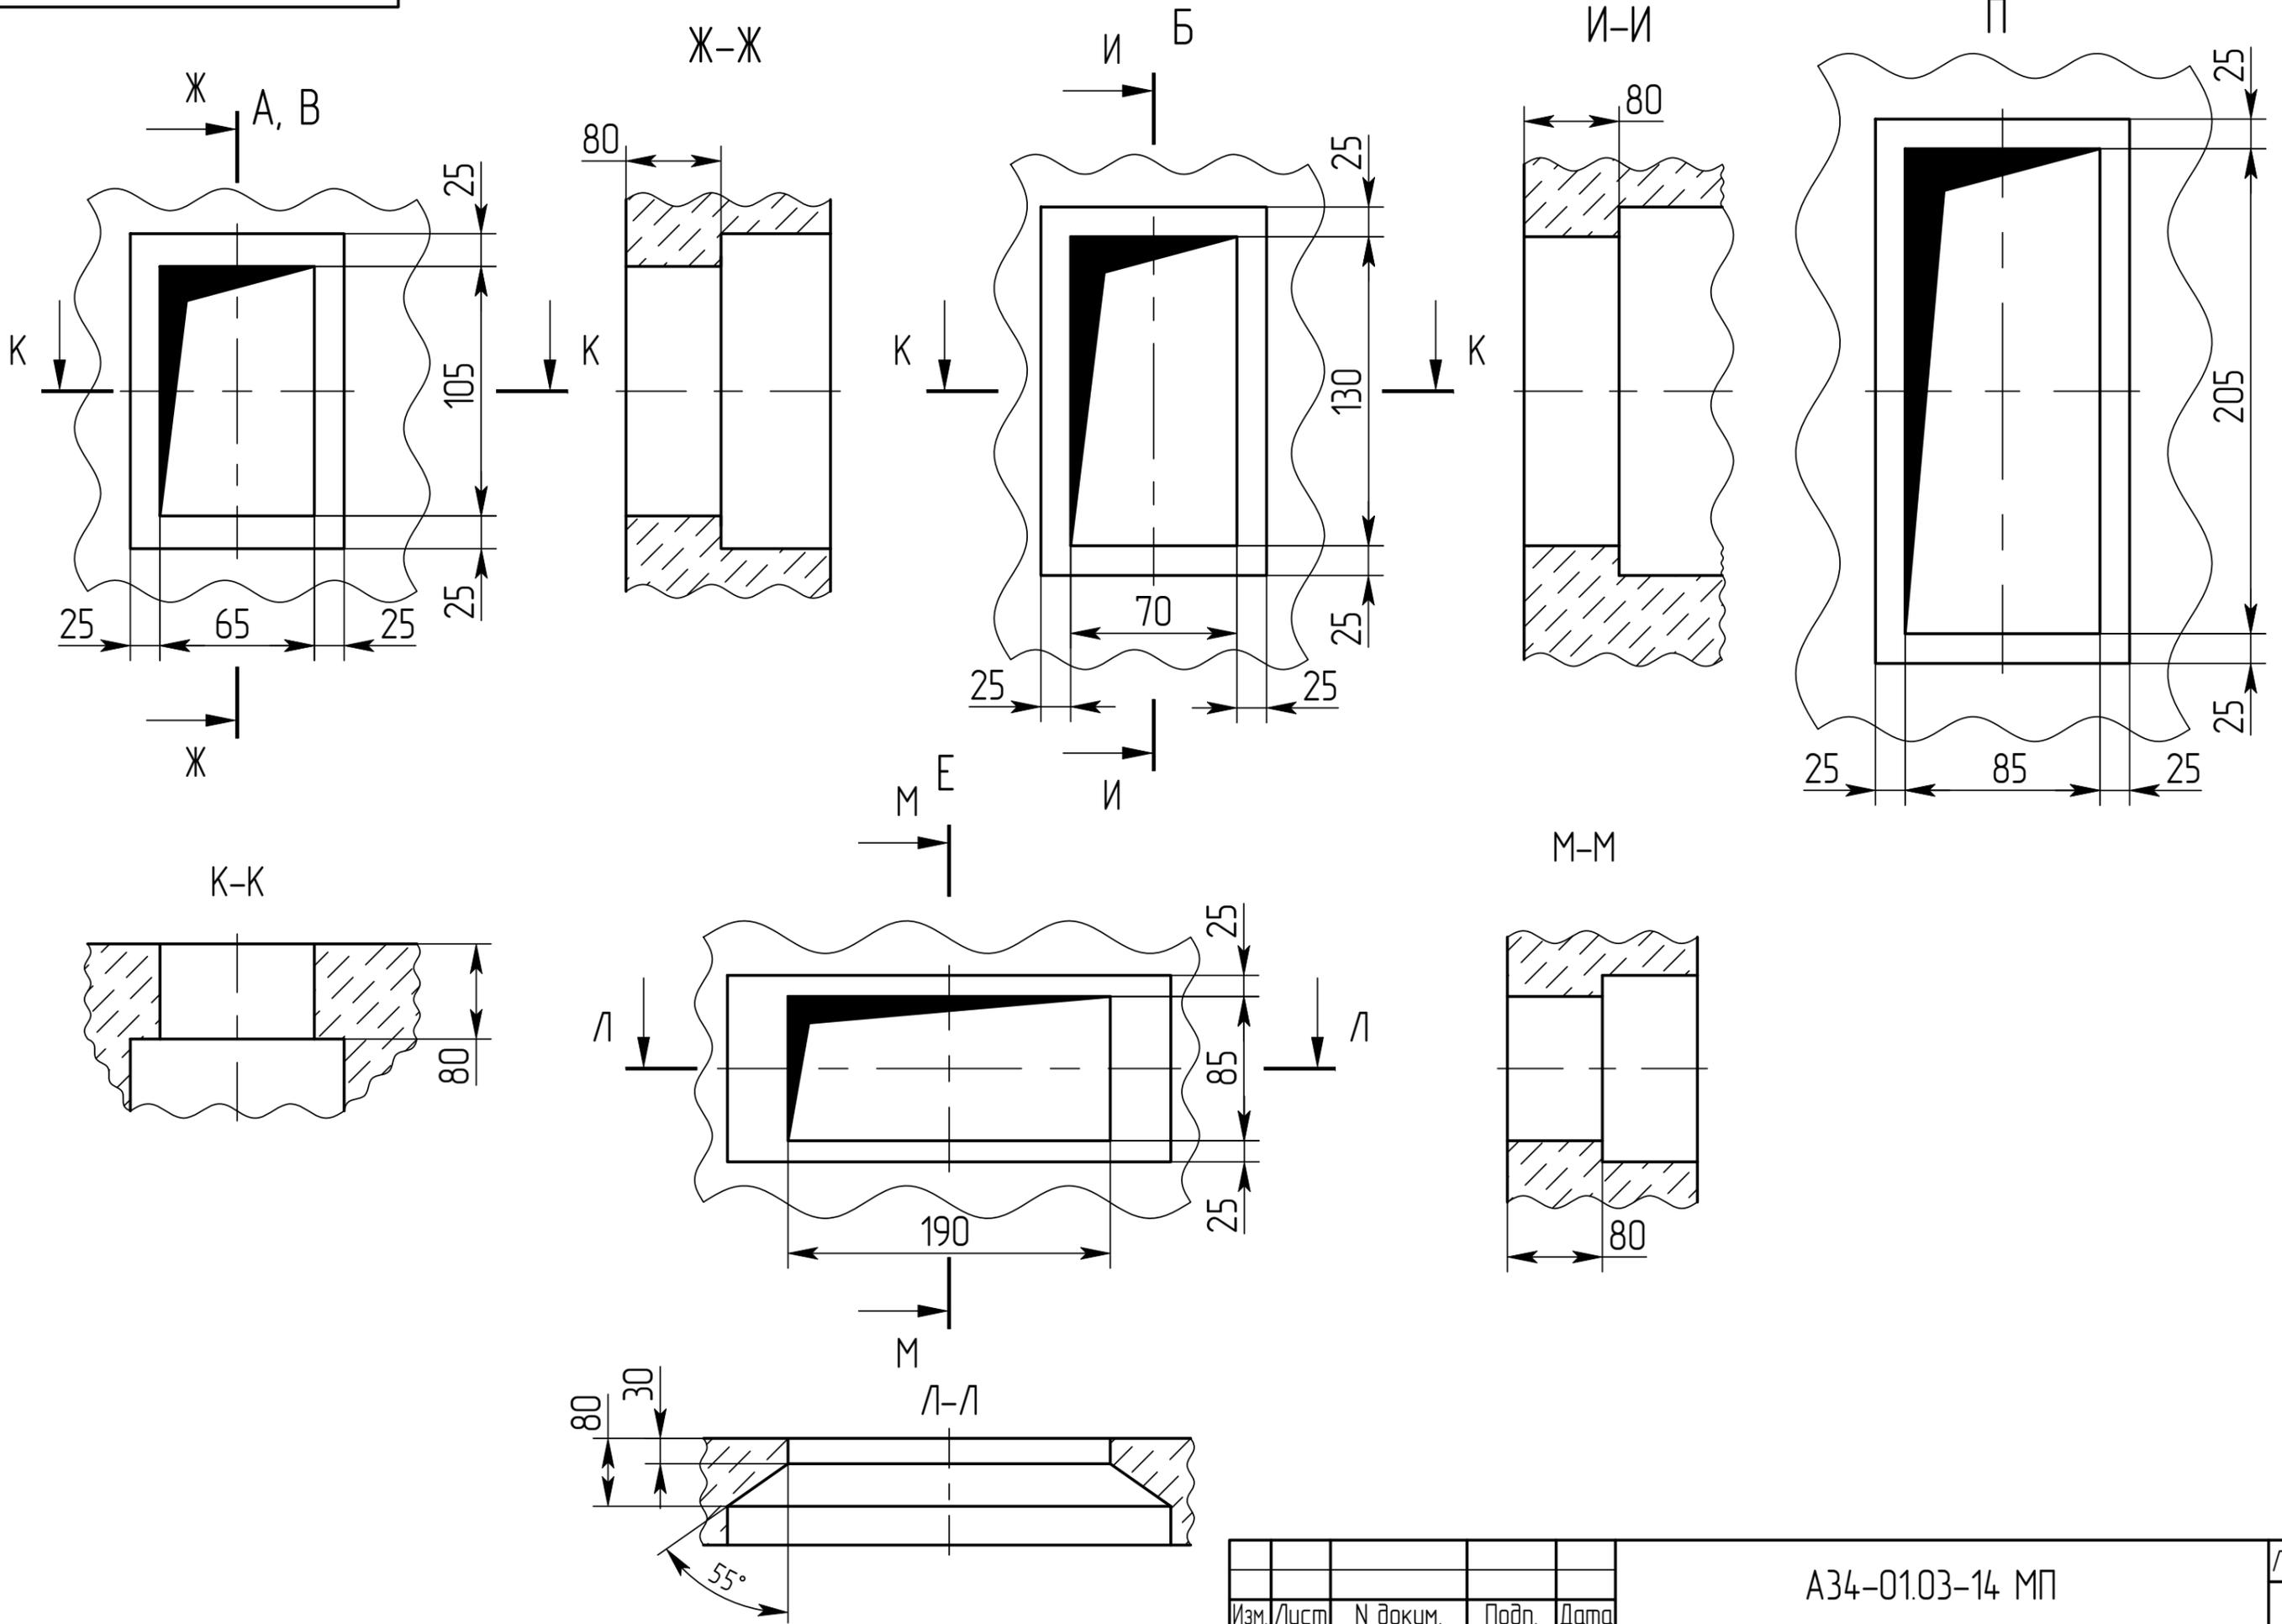

И№.N подл.	Подп. и дата	Взам.и№.N	И№.N дцкл.	Подп. и дата

Изм.	Лист	N докум.	Подп.	Дата