

Перв. примен.

Спроб. №

Подп. и дата

Взам. инв. №

Инв. № подл. М-27885

Подп. и дата

91-7050-7ЭВ

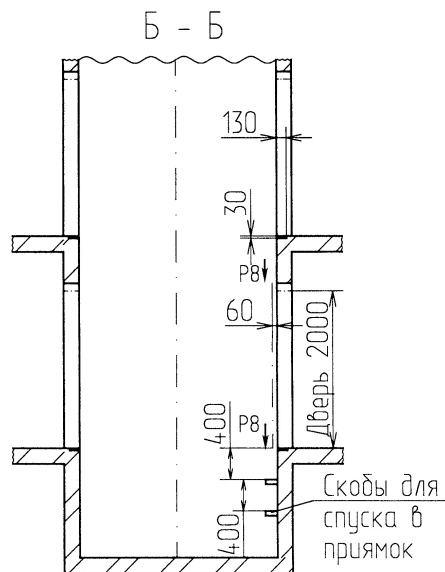
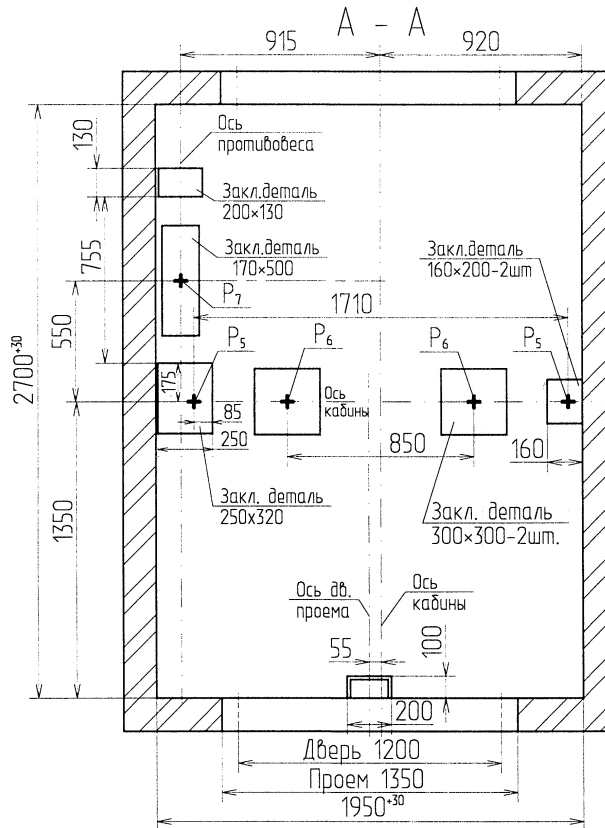
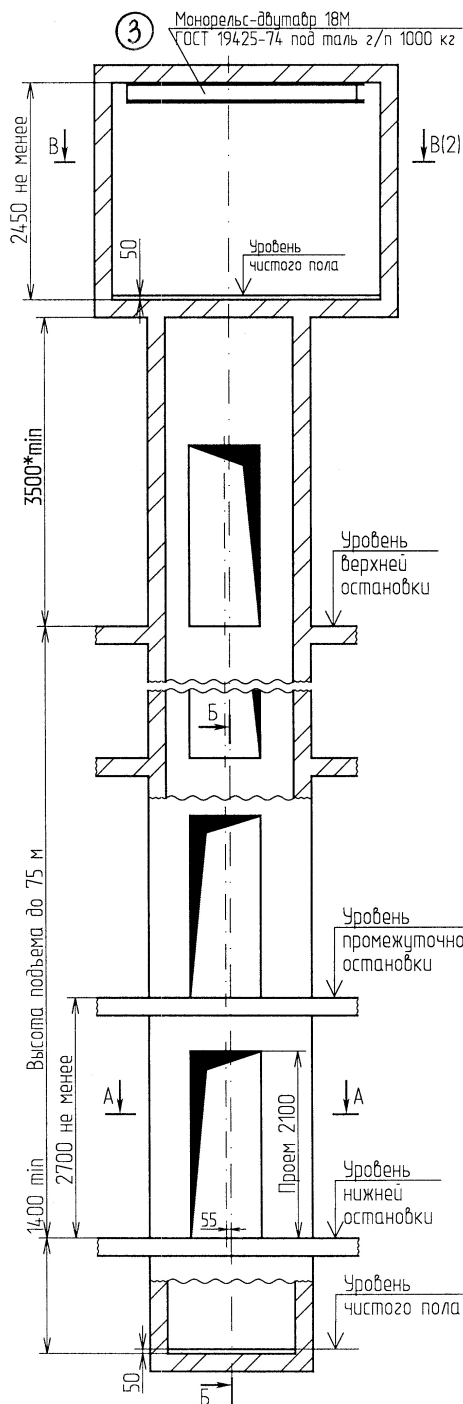
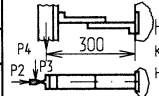
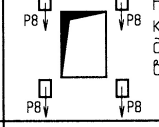


Таблица нагрузок на строительную часть от лифтовой установки



Нагрузка	Величина нагрузки, Н	Схема действия сил	Примечание
P ₁	5500	На опоры привода В - В (2)	Постоянные нагрузки
P ₂	11000		
P ₃	12000		
P ₄	6000		
P ₁₁	9500		
P ₂₁	22000		
P ₃₁	12500		
P ₄₁	6000		Кратковременные нагрузки при посадке кабины на лобовики
P ₂	1600		
P ₃	1500		
P ₄	2000		
P ₅	34500	На пяту направляющих на площадь 75×170	Нагрузки, действующие одновременно и аварийно
P ₆	74000	На бугер кабины на площадь 140×140	
P ₇	61500	На бугер противовеса на площадь 140×140	
P ₈	1100		Постоянные нагрузки
P ₁₀	5000Н/м ²	На пол машинного помещения	Расчетные нагрузки
P ₁₁	14500	Подвеска тяговых канатов	Постоянные нагрузки
P ₁₂	12000		
P ₁₁	26500		
P ₁₂	27500		Нагрузки действующие одновременно и аварийно

- 1.* При увеличении размеров шахты (в плане) или при установке нескольких лифтов в общую шахту, необходимо обеспечить высоту верхнего этажа 3800 min.
2. При высоте этажа более 3000 мм предусмотреть дополнительные закладные детали для крепления направляющих (листв) с шагом не более 3000 мм, при этом первый шаг закладных деталей каждого этажа должен быть 2000 мм.
3. При высоте этажа 3600 мм и более предусмотреть дополнительные отверстия под настилы (листв) с шагом не менее 1800 мм и не более 2500 мм.
4. Размеры и размещение отверстий под вызывные посты, переключатели режимов работы, световые указатели см. чертеж А34-01.03-14.
5. Остальные технические требования см. в "Общих положениях" альбома А34-00.00-14.

А34-05.04-16			
4	18.11.2020	18.09.20	
3	Зам 18.11.2020	28.02.20	
Изм./Лист	№ док.м.	Подп.	Дата
Разраб.	Васильева	28.02.20	
Проб.	Настаскова	21.02.20	
Т. контр.			
Н. контр.	Артамонава		
Утв.	Павлов		
Лифт пассажирский Q=630кг, V=1,0м/с			Лит. Масса Масштаб
Лист 1			Листов 3
ПП-0610Б кабина проходная дизайн Esomaks			АО Щ/З ④


Копировал

Формат А3
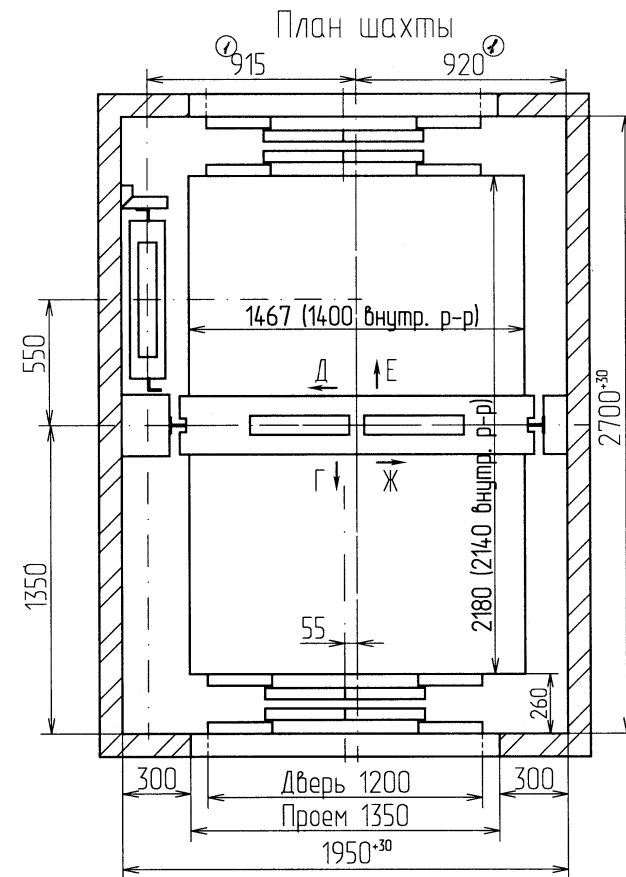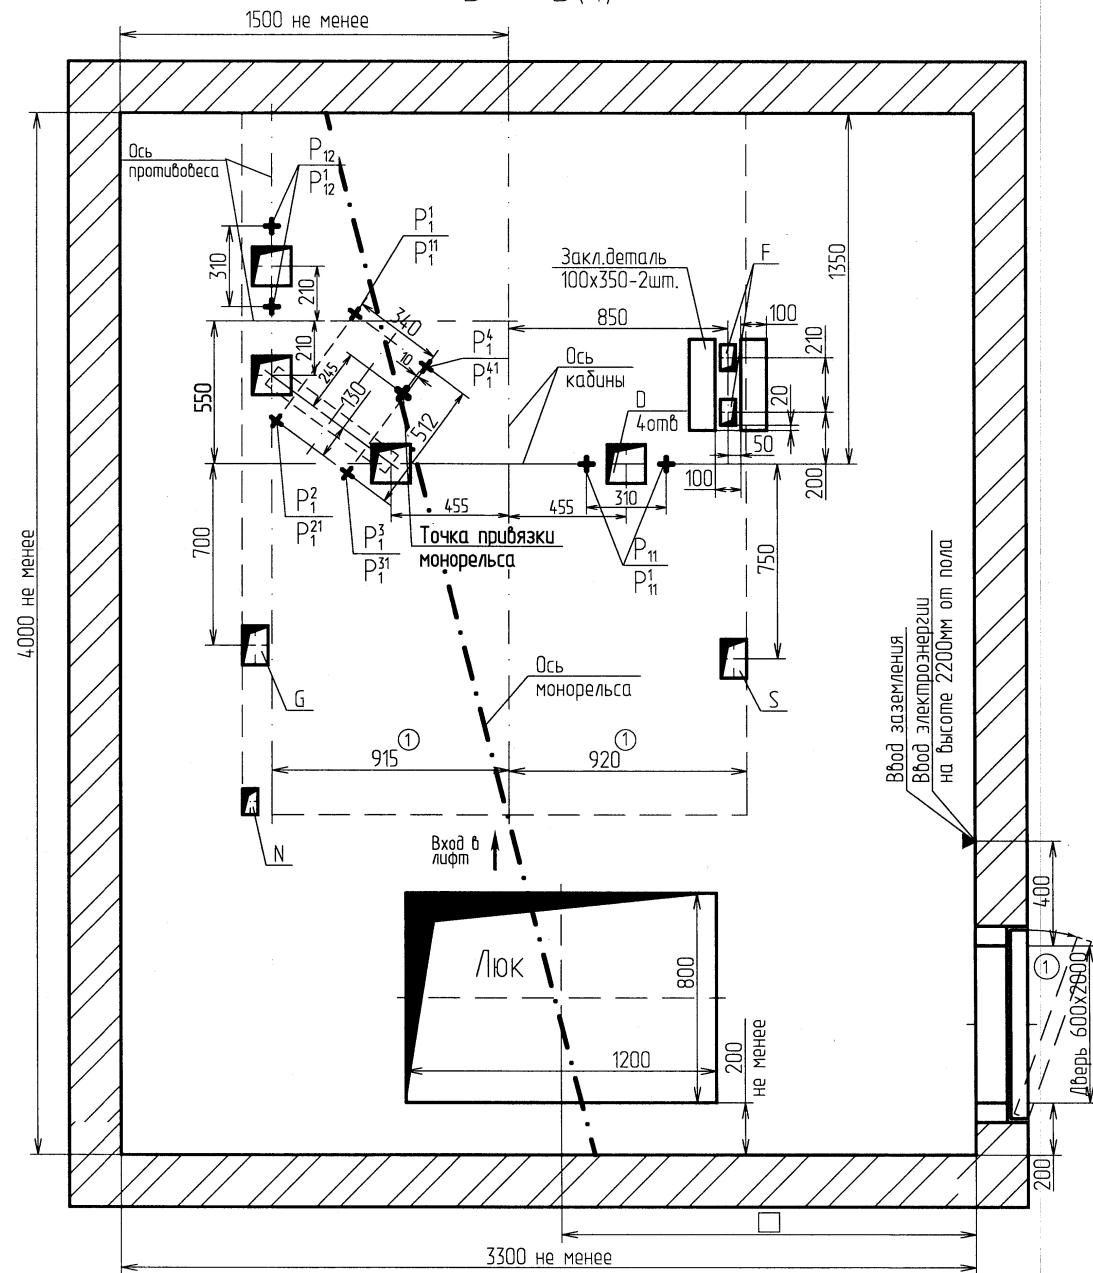
$$B = B(1)$$


Отб.	Ширина, мм	Глубина, мм	Назначение
D	150	150	Тяговые канаты
F	60	100	Канаты ограничителя скорости
G	100	150	Подвесной кабель
S	100	150	Электроразводка по шахте
N	60	100	Освещение шахты

Развертка типового этажа

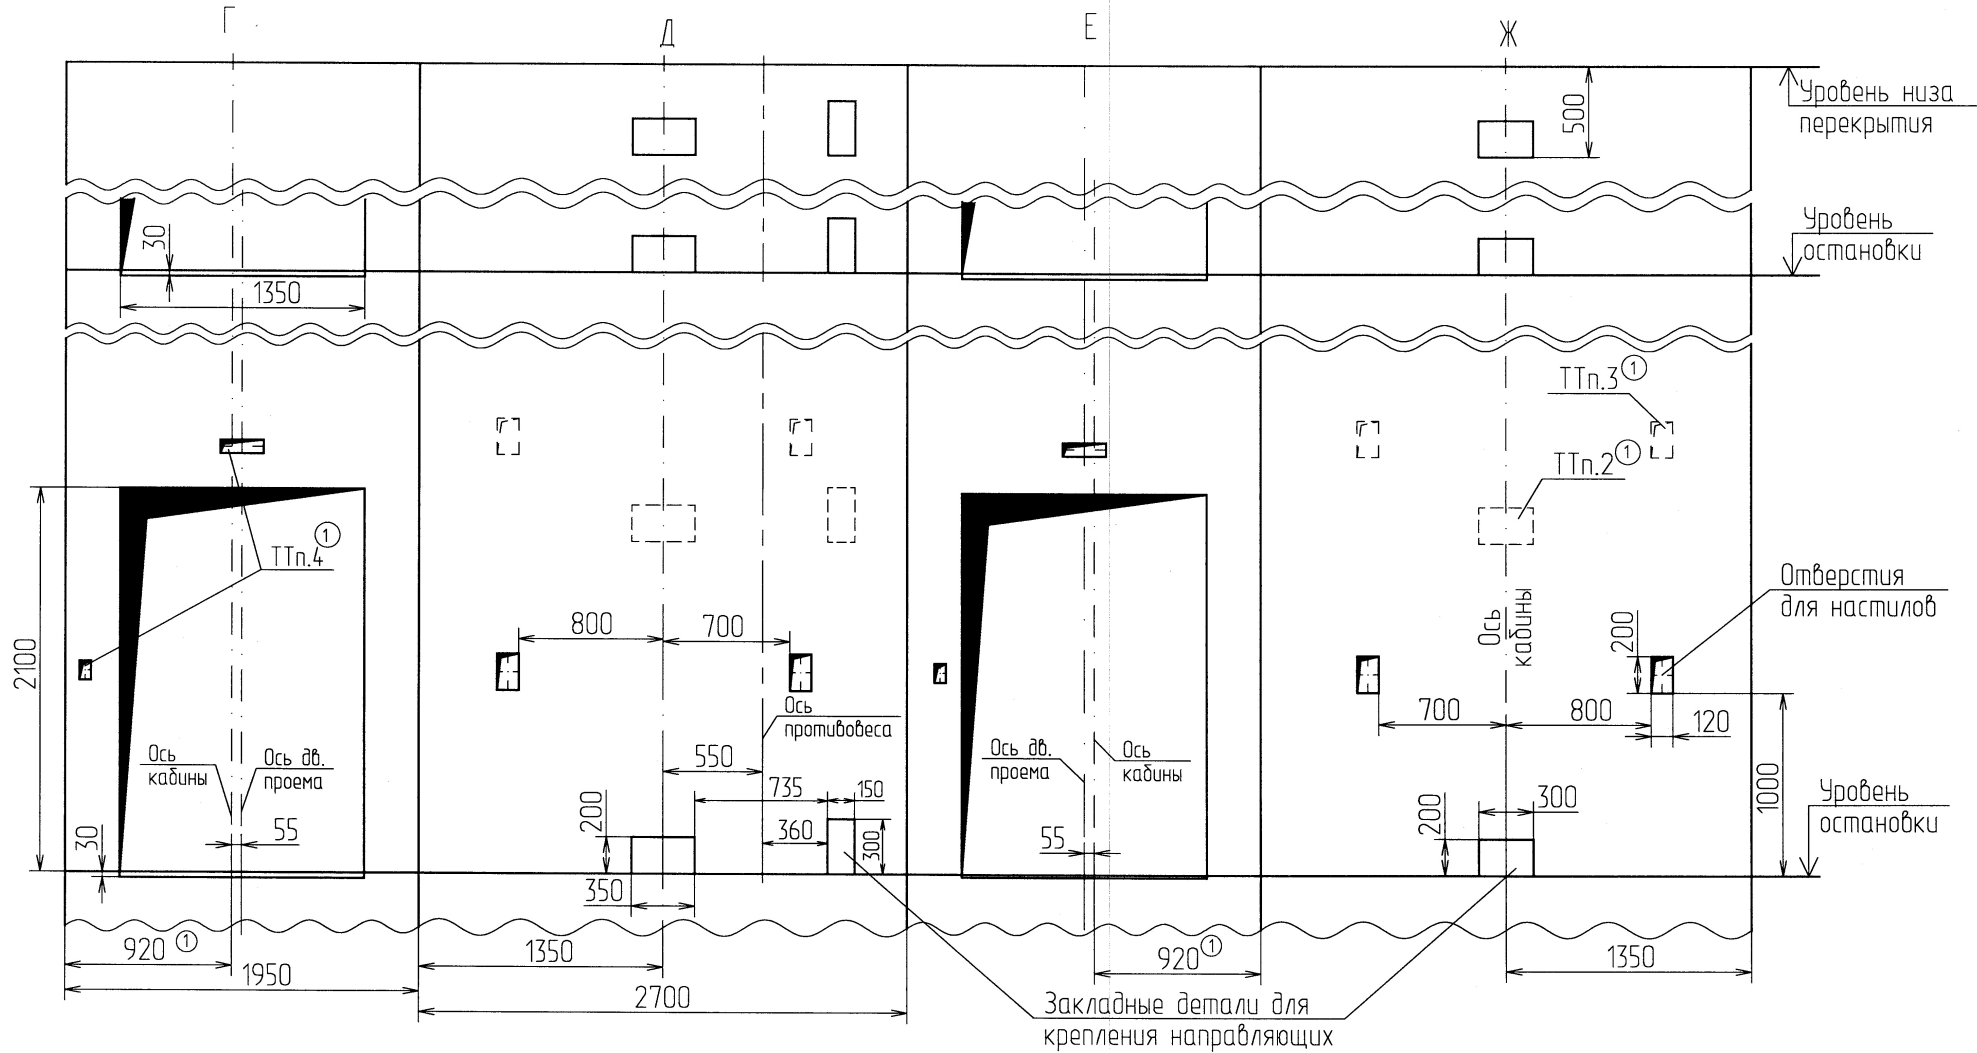

Двери шахты крепить на анкерные болты по месту,
в соответствии с поставляемыми крепежными элементами

Инд. N подл.	Подп. и дата	Инд. N дробл.	Подп. и дата
М-27885	05.06.2018		

1	Зам.	18.12.2018	05.06.2018
Изм./Лист	№ докум.	Подп.	Дата

А34-05.04-16

Лист
3

Копировал

Формат А3