

Перв. примен.

Справ. №

Дата

Инв. №

Взам. инв. №

Дата

Подп.

Дата

Подп.

Дата

Инв. №

А32-02.14-03

Монорельс-двутавр
под таль 2/п 2000 кг

Двутавр №24
L=4100, 2шт.

Закладные детали

Уровень
чистого пола

Уровень
верхней
остановки

Уровень
промежуточной
остановки

Уровень
нижней
остановки

Уровень
чистого пола

Закладные детали
для крепления буфера

Скобы для спуска
в приямок

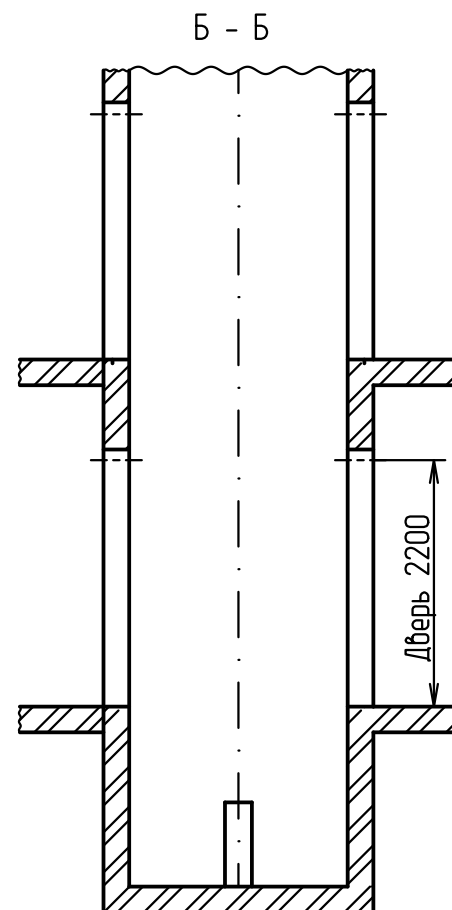
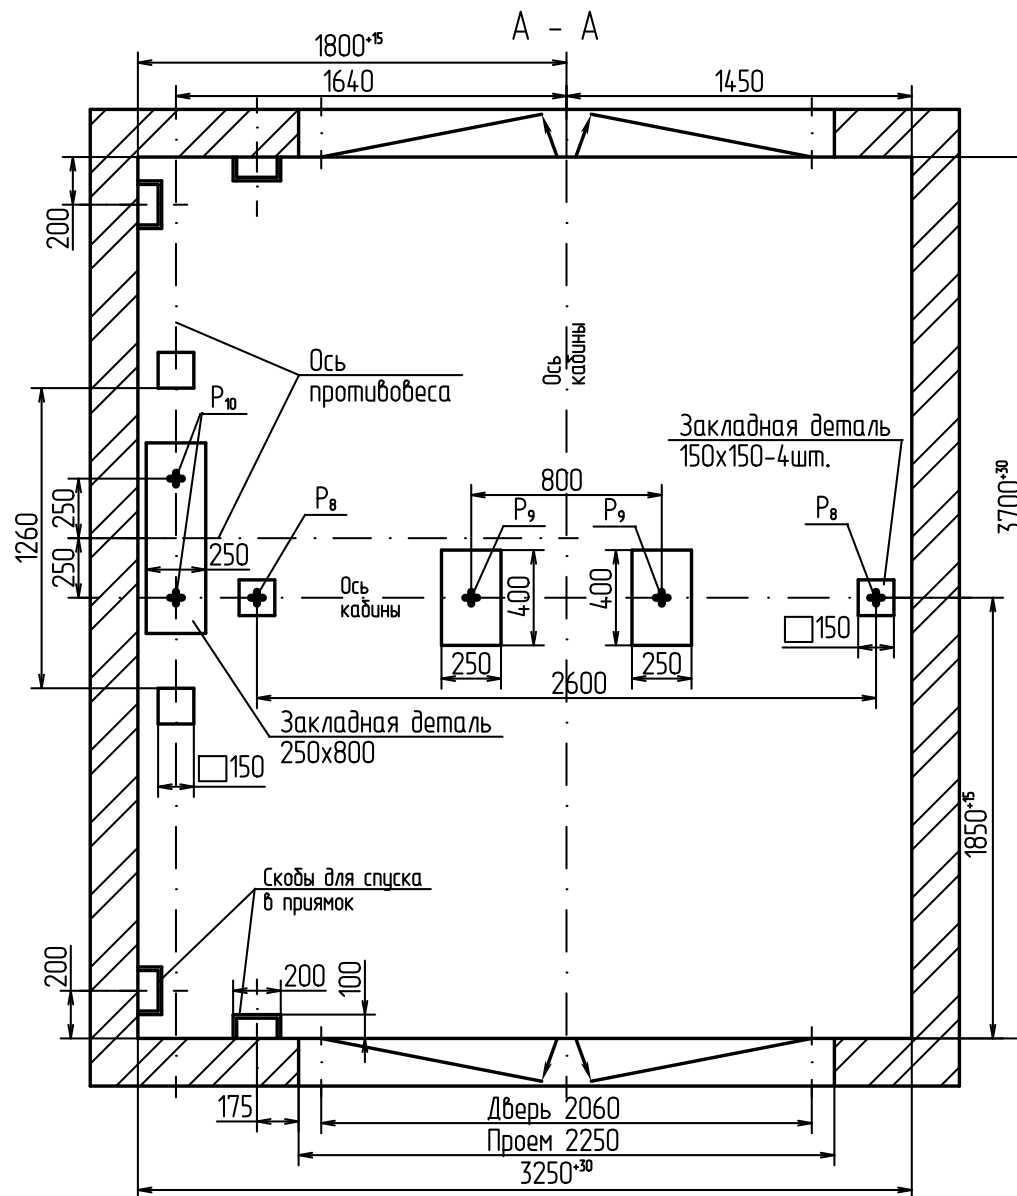
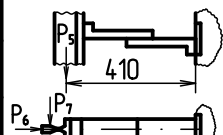


Таблица нагрузок на строительную часть
от лифтовой установки

Нагрузка	Величина нагрузки	Схема действия сил	Примечание
P ₁	92000 Н	На опоры привода В - В (2)	Постоянные нагрузки
P ₂	56000 Н		
P ₃	25500 Н		
P ₄	28500 Н		
P ₅	8200 Н	 На детали крепления направляющих	Кратковременные нагрузки при посадке кабины на лобители
P ₆	7200 Н		
P ₇	5700 Н		
P ₈	170000 Н	На пятю направляющих на площадь 100x100	Нагрузки, действующие разновременно и аварийно
P ₉	105000 Н	На бугер кабины на площадь 100x250	
P ₁₀	72000 Н	На бугер противовеса на площадь 140x140	
P ₁₁	8000 Н/м ²	На пол машинного помещения и крышку люка	Расчетные нагрузки

Все нагрузки указаны с учетом коэффициента динамики

1. При высоте этажа более 4000 мм предусмотреть дополнительные закладные детали для крепления направляющих (лист 3, 4) с шагом не более 2000 мм, при этом первый шаг закладных деталей каждого этажа должен быть 2000 мм.
2. При высоте этажа 5400 мм и более предусмотреть дополнительные отверстия под настилы (лист 3, 4) с шагом не менее 1800 мм и не более 2500 мм.
3. Стены шахты в местах крепления дверей должны быть рассчитаны на удары при закрытии створок. Масса створки 90 кг.
4. Размеры и размещение отверстий под вызывные посты, переключатели режимов работы, световые указатели см. чертеж А32-01.03-03.
5. Подлеждочные балки заказывать по спецификации строительного чертежа и устанавливать при монтаже оборудования.
6. При проходной кабине разность отметок посадочных площадок с противоположных сторон шахты должна быть не менее 1200 мм.
7. Заливку чистого пола на 50 мм в машинном помещении и приямке производить при монтаже, после установки оборудования и прокладки труб электропроводки.
8. Остальные технические требования см. в "Общих положениях" альбома А32-00-00-03 (редакции 2006г.).

А32-02.14-03


					А32-02.14-03				
7	Зам			20.08.24	Лифт грузовой Q=3200кг, V=0,5м/с	Лит.		Масса	Масштаб
Изм.	Лист	№ докум.	Подп.	Дата					
Разраб.		Мартынова		20.08.24					-
Пров.		Сазонов		20.08.24					
Т.контр.						Лист	1	Листов	4
Н. контр.					ПГ-3005-01, безредукторная лебедка	АО "Щ/13"			
Утв.		Солармасов		20.08.24					

Копировал

Формат А3


А32-02.14-03

В -В (1) вариант I

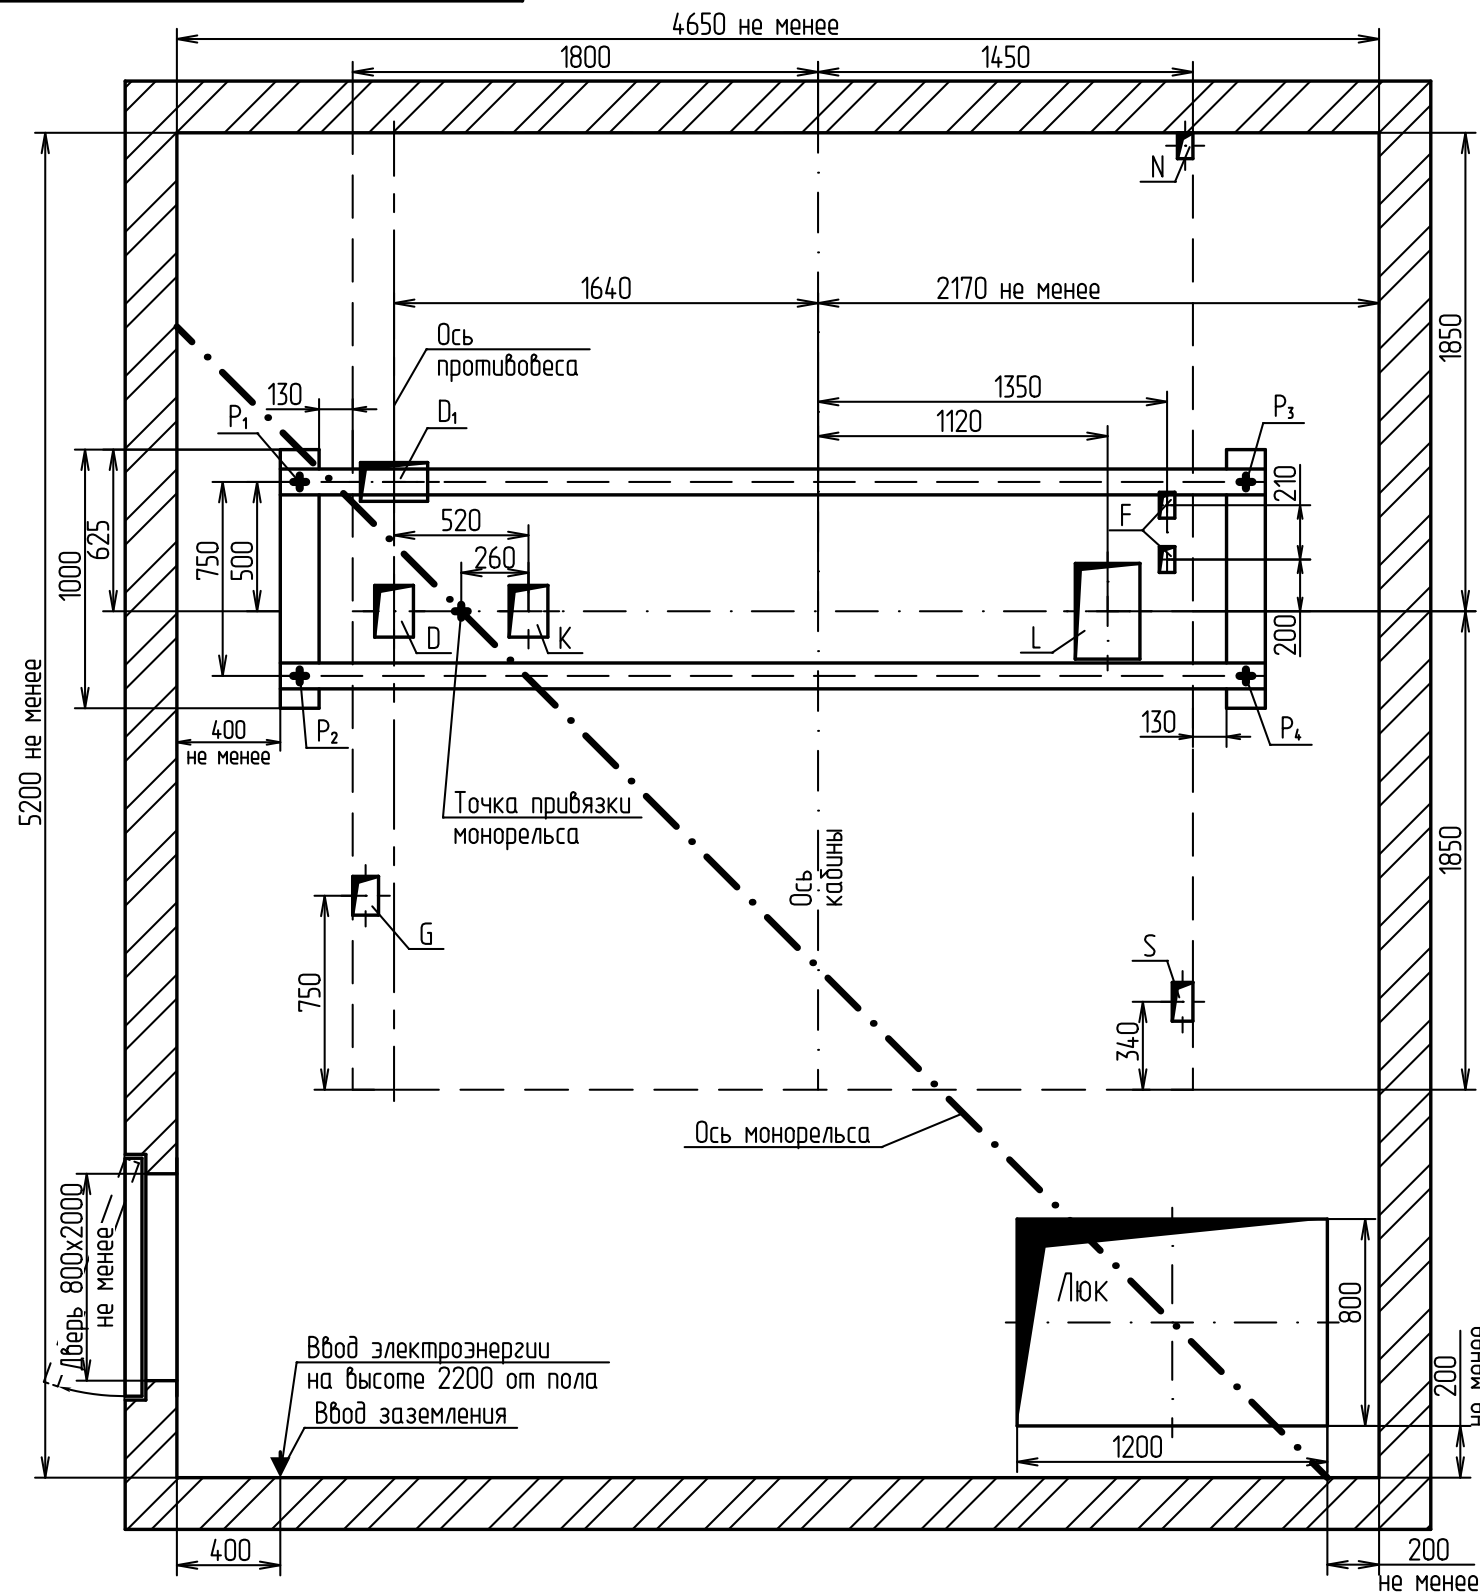

Отв.	Ширина, мм	Глубина, мм	Назначение
D	150	200	Тяговый канат
D ₁	260	150	Тяговый канат
F	60	100	Канаты ограничителя скорости
G	100	150	Кабель подвесной
K	150	200	Тяговый канат
L	250	370	Тяговый канат
S	100	150	Электроразводка по шахте
N	60	100	Освещение шахты

В -В (1) вариант II
Остальное см. вариант I

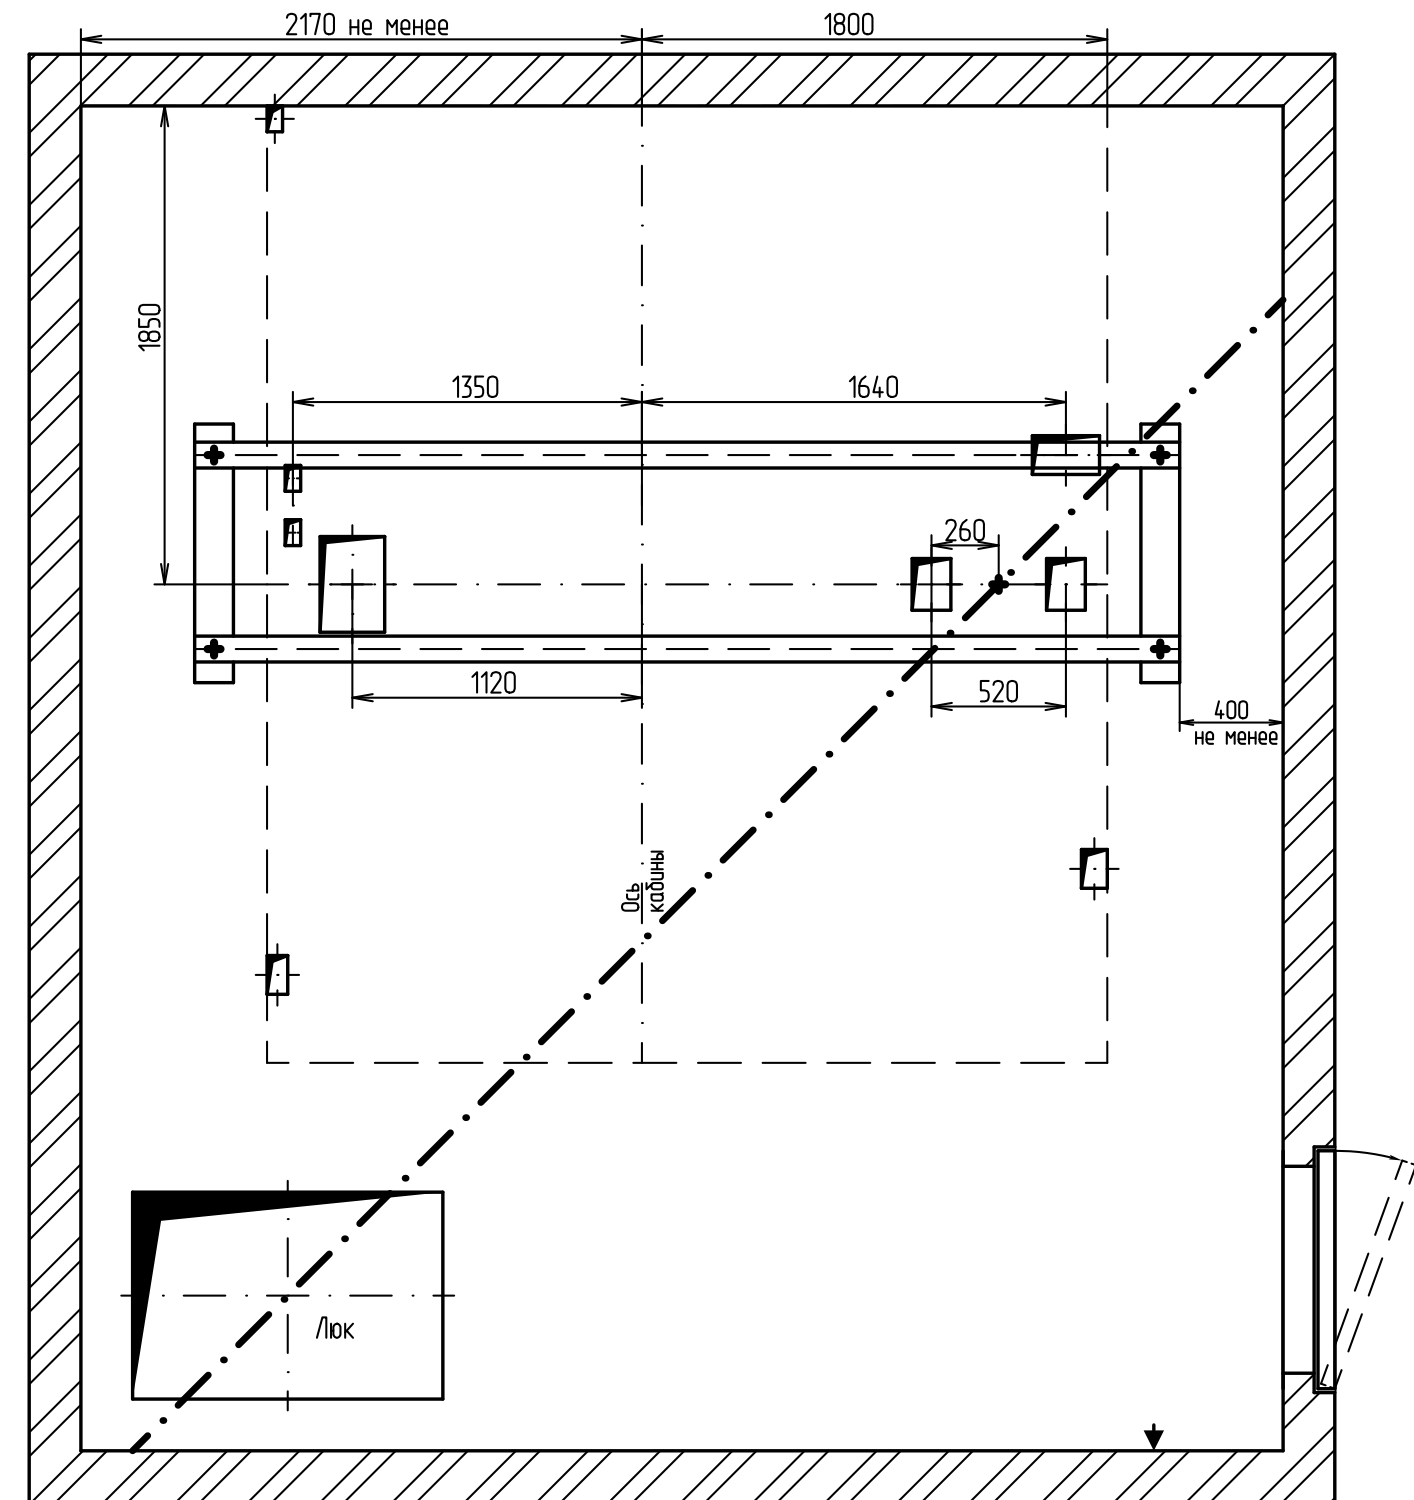

4	Зам.		20.08.24
Изм.	Лист	N докум.	Подп. Дата

А32-02.14-03


Лист

2


Копировал

Формат А3

Развертка типового этажа

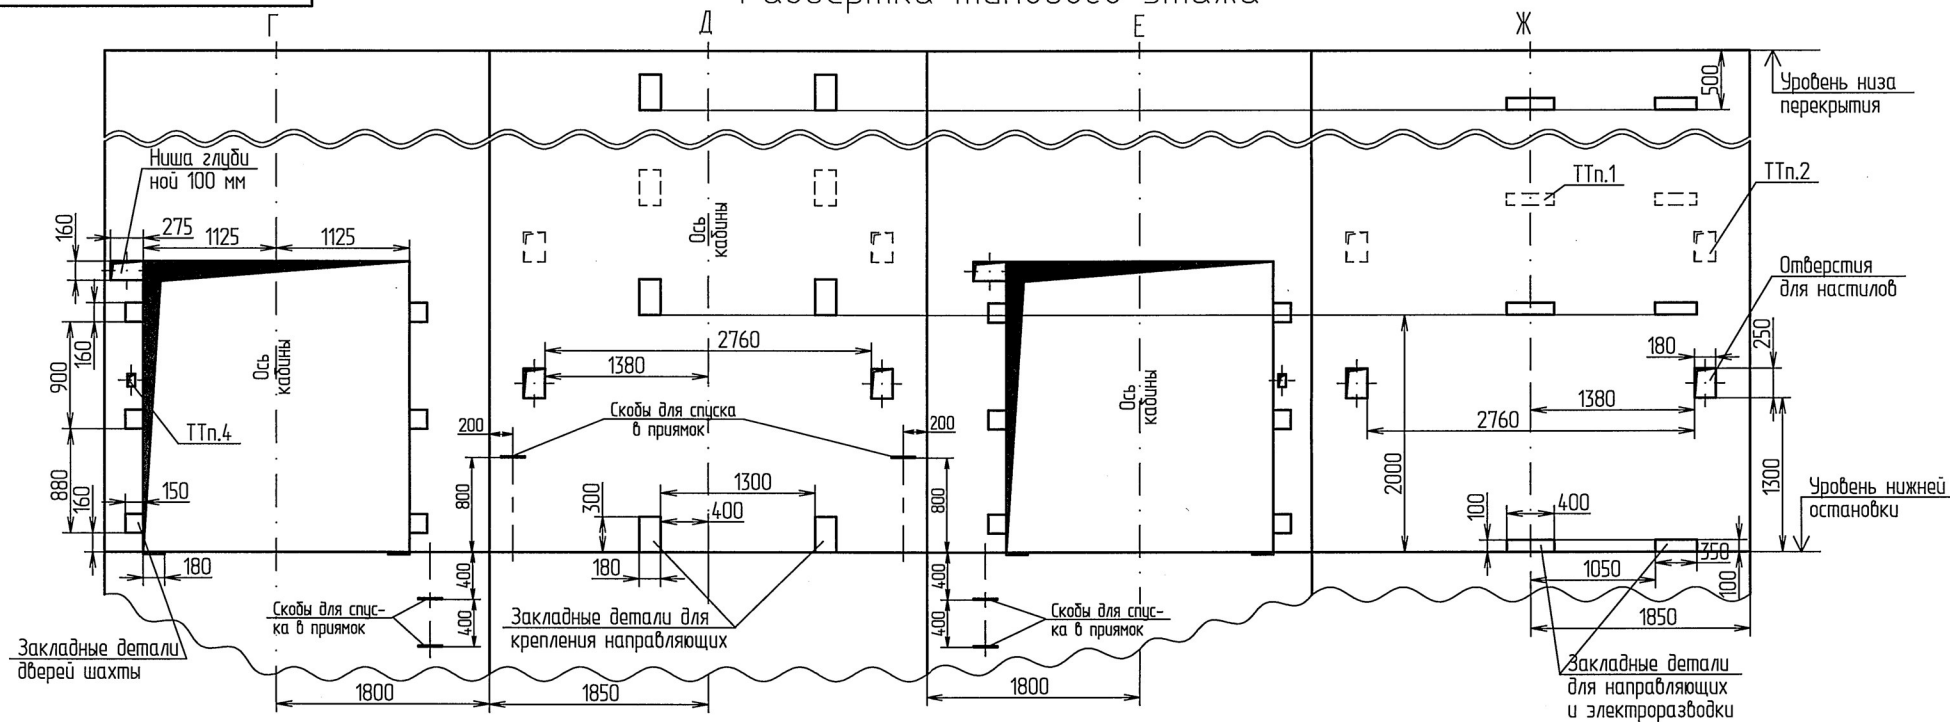

План шахты

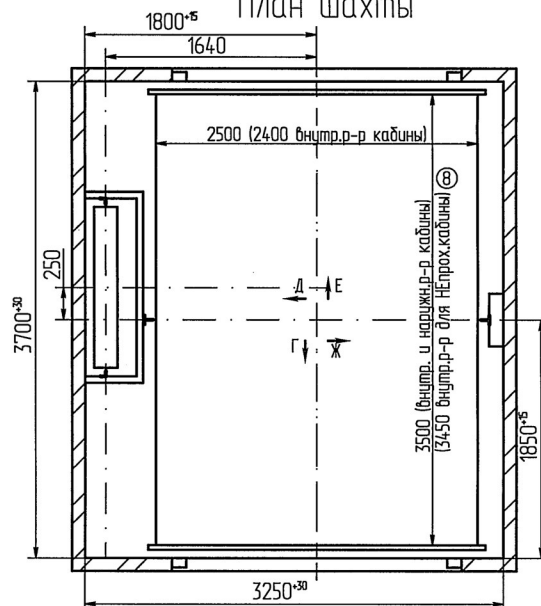

ИИН	ИИН.N	ИИН.N подл.	Подп. и дата	Взам.ИИН.N	ИИН.N дцл.	Подп. и дата
Н - 3422			03.03.2022			

8	Зам	с/з 50		28.01.22
Изм.	Лист	докум.	Подп.	Дата


A32-02.14-03

Лист
3


Копировал

Формат А3

Развертка типового этажа

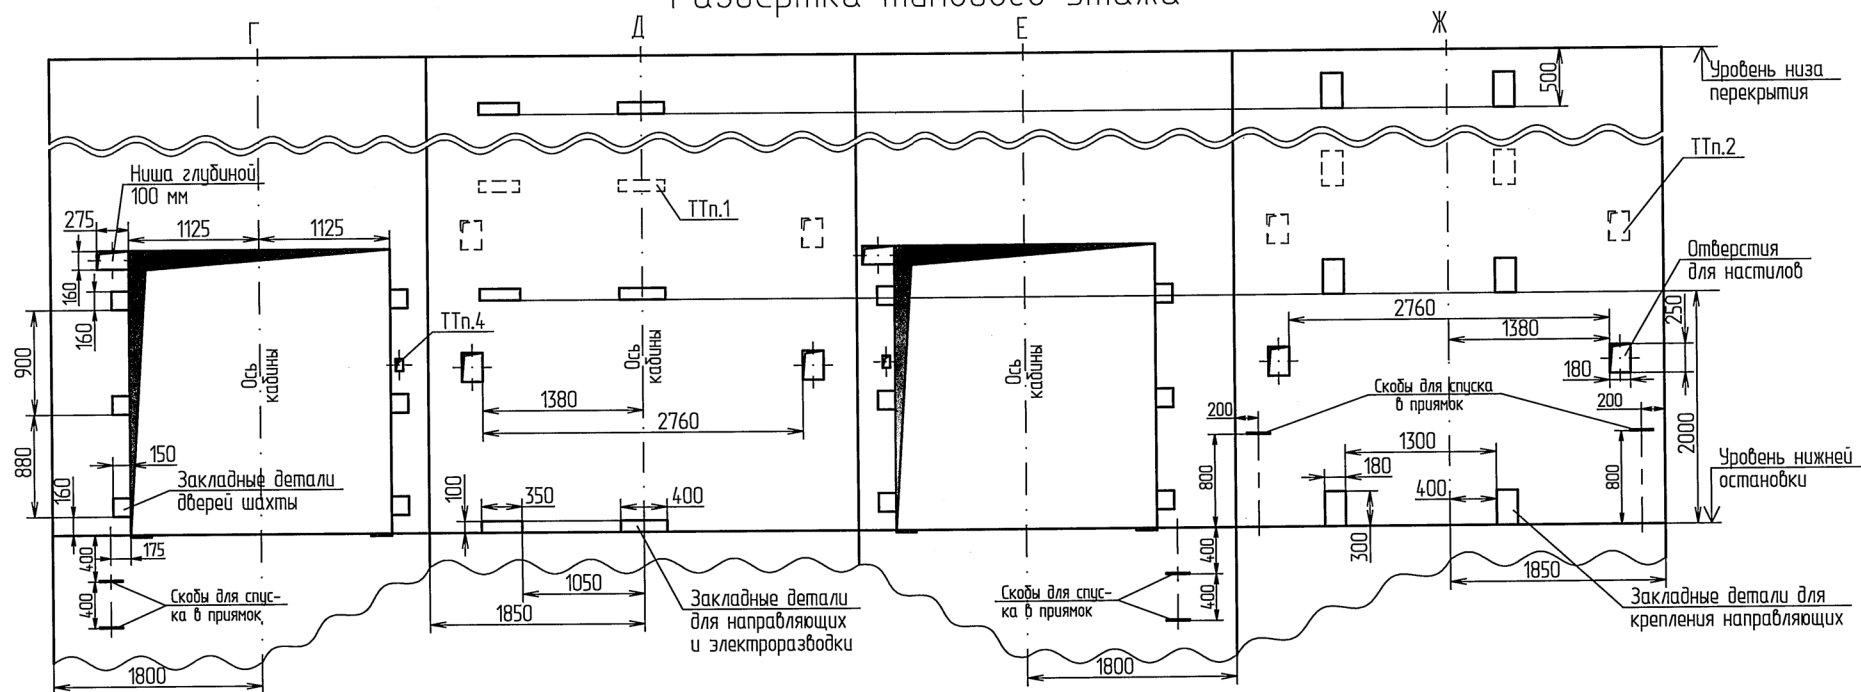

План шахты

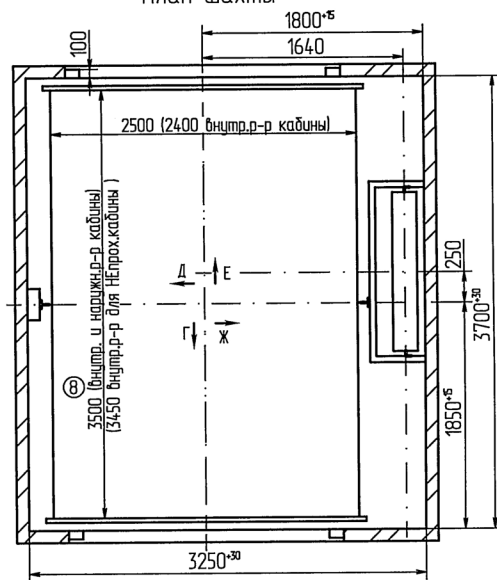


8	Зам	с/з 50		28.01.22
Изм.	Лист	№ докум.	Подп.	Дата

A32-02.14-03

Копировал

Формат А3