

ЛП-04125ЕН (МП) 1550x1500 700ЦО EI60

Справ. №

Перв. примен.

Взам.инв.№

Инв.№ дубл.

Подп. и дата

Взам.инв.№

Инв.№ дубл.

Подп. и дата

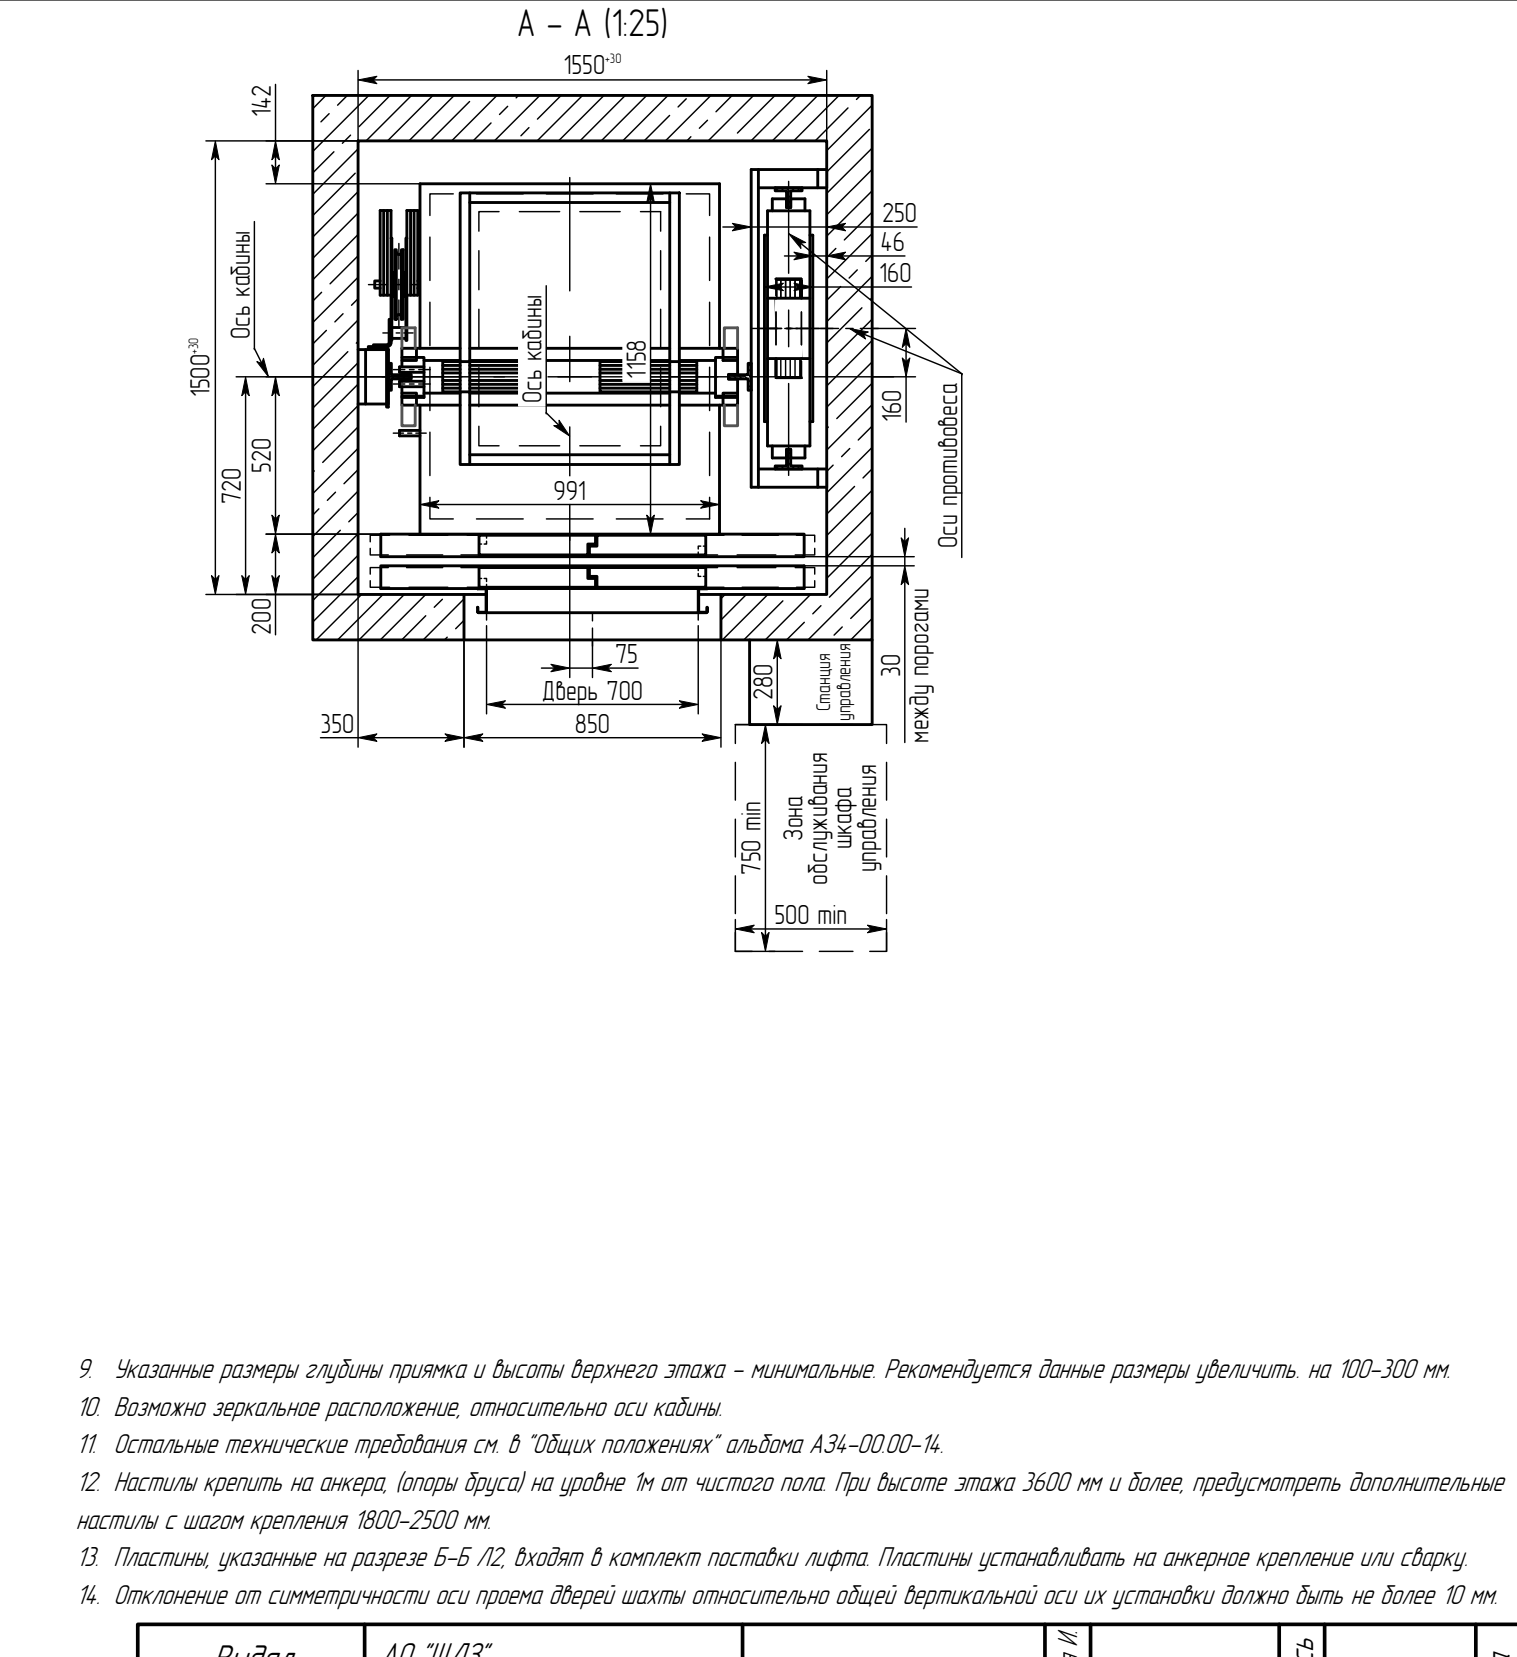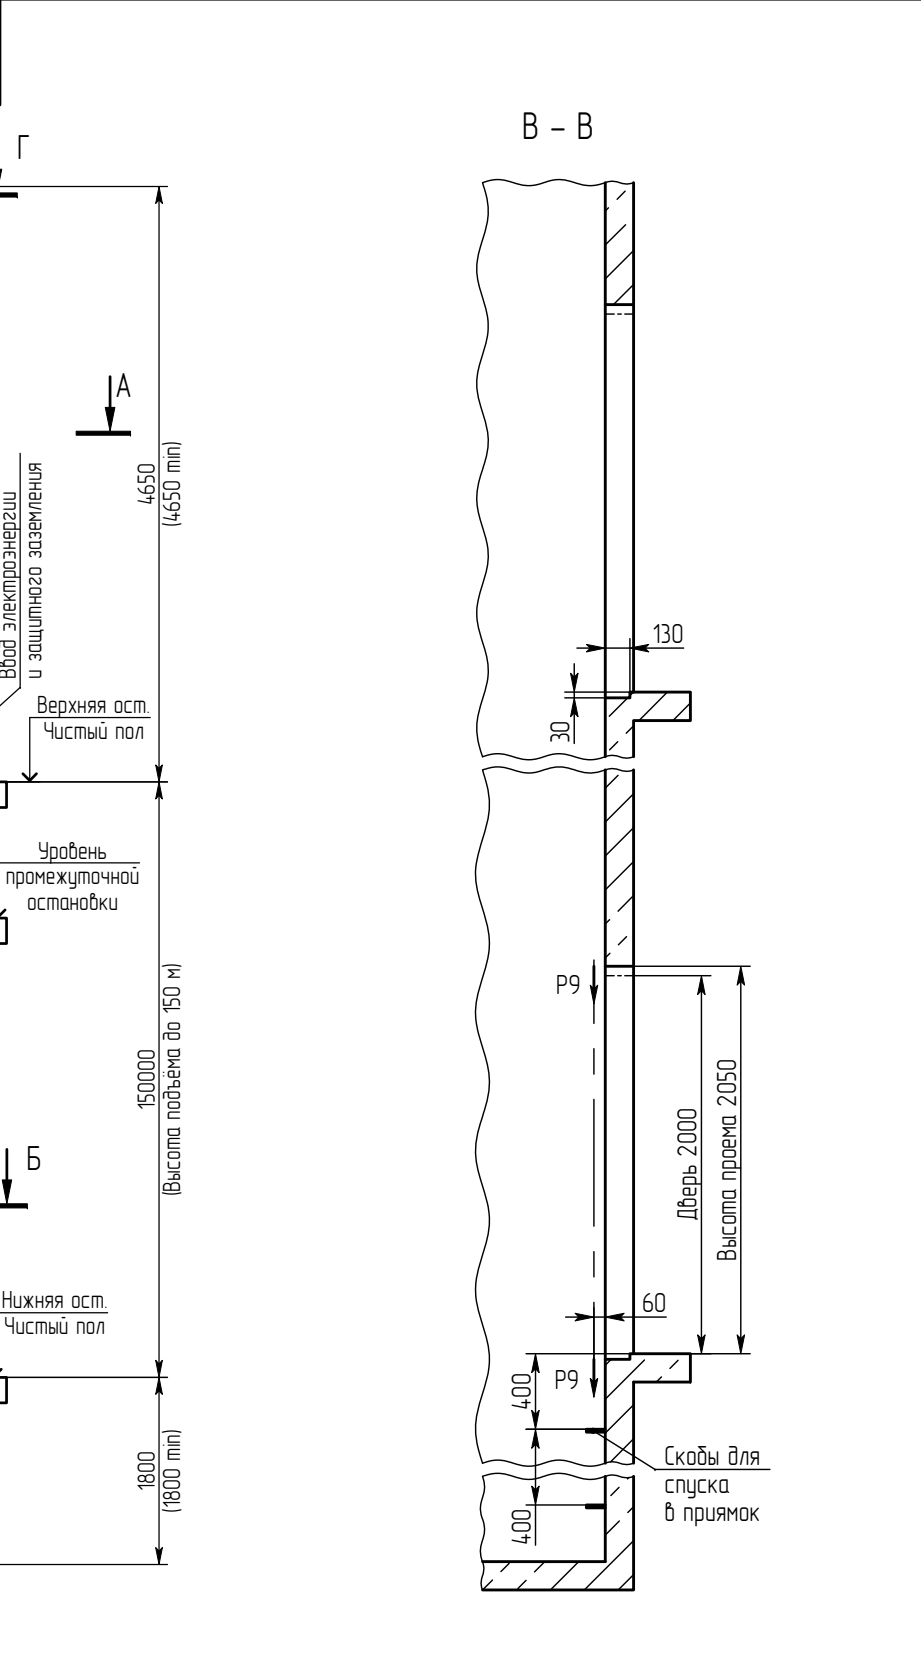

9. Указанные размеры глубины приямка и высоты верхнего этажа – минимальные. Рекомендуется данные размеры увеличить на 100–300 мм.
10. Возможно зеркальное расположение, относительно оси кабины.
11. Остальные технические требования см. в "Общих положениях" альбому А34-00.00-14.
12. Настилы крепить на анкера, (опоры бруса) на уровне 1м от чистого пола. При высоте этажа 3600 мм и более, предусмотреть дополнительные настилы с шагом крепления 1800–2500 мм.
13. Пластины, указанные на разрезе Б-Б /12, входят в комплект поставки лифта. Пластины устанавливать на анкерное крепление или сварку.
14. Отклонение от симметричности оси проема дверей шахты относительно общей вертикальной оси их установки должно быть не более 10 мм.


Выдал	АО "Щ/13"		И		Подпись		Дата
Получил			Фамилия				
Изм.	Лист	№ докум.	Подп.	Дата	Лифт электрический пассажирский Q=400 кг; V=2.5 м/с		
Заполнил	Гришин				Лит.	Масса	Масштаб
Пров.	Хомутинников						1:40
Т.контр.					Лист	1	Листов
Н. контр.					Адрес установки:		
Утв.	Соламасов				Номер контракта:		
Копировал					Формат А3		

Б - Б (1:25) (1)

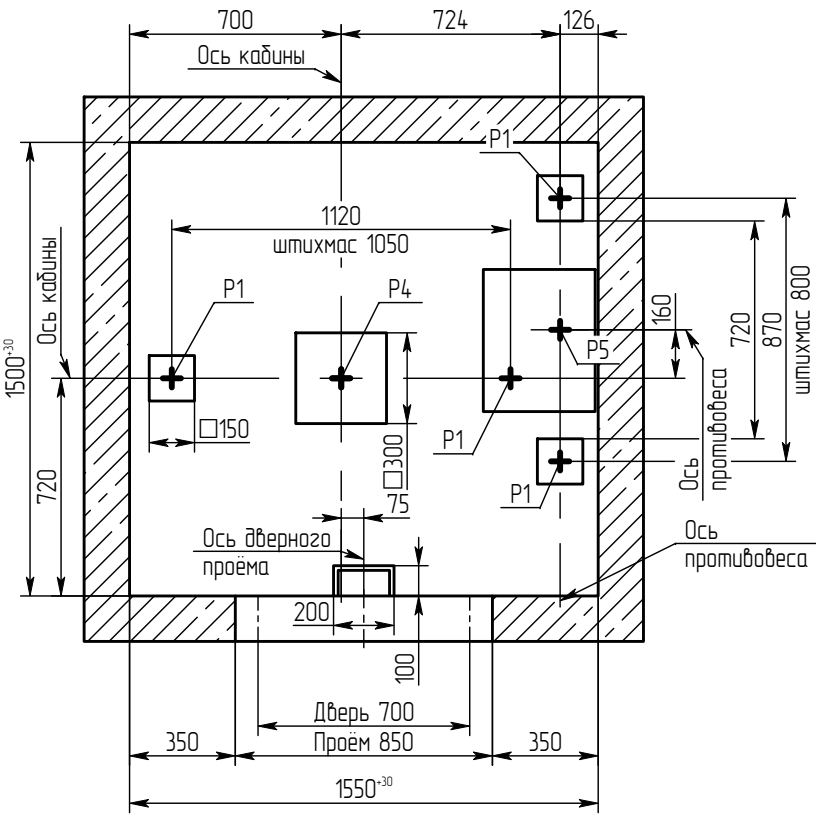

Г - Г (1)

Схема расположения монтажных крюков над лифтовой шахтой

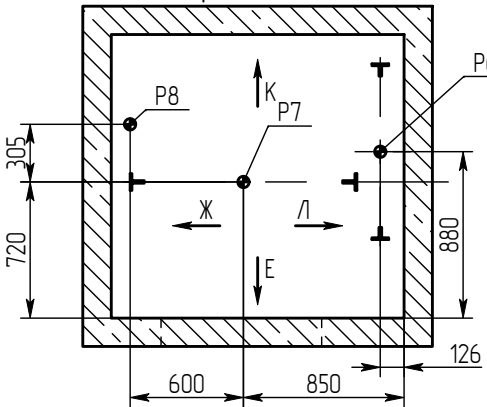

Краткая техническая характеристика лифта

Наименование параметров	Величина, характеристика
Индекс лифта	ПП-04.125ЕН (МП)
Тип лифта	пассажирский
Грузоподъемность, кг	400
Скорость кабины лифта, м/с	2.5
Кабина, внутренние размеры, мм	925x1075x2100
Род тока, напряжение и частота питающей сети	Переменный 380 В, 50 Гц
Условия эксплуатации	Температура воздуха в шахте от +5° С до +40° С. Относительная влажность воздуха не более 80% при t=+25° С.

Нагрузка	Величина нагрузки, кН	Схема действия сил	Примечание
P1	2		Кратковременные нагрузки при посадке кабины на лодители
P2	2		
P3	2		
P4	50	На бугер кабины	Нагрузки, действующие разновременнo и аварийно
P5	40	На бугер противовеса	
P6	16	На перекрытие и устройство для подвески грузоподъемных средств	При монтаже и техническом обслуживании
P7	11		
P8	5		
P9	1	На детали крепления дверей в плоскости стены	Постоянные нагрузки
P10в	3		Постоянные нагрузки
P10в*	6		Нагрузки, действующие разновременнo и аварийно
P10г1	1		Постоянные нагрузки
P10г2	2		
P10г3	4		Нагрузки, действующие разновременнo и аварийно
P10г4	6		
P10г1*	1		
P10г2*	3		
P10г3*	7		
P10г4*	10		

Пример монтажной петли

