


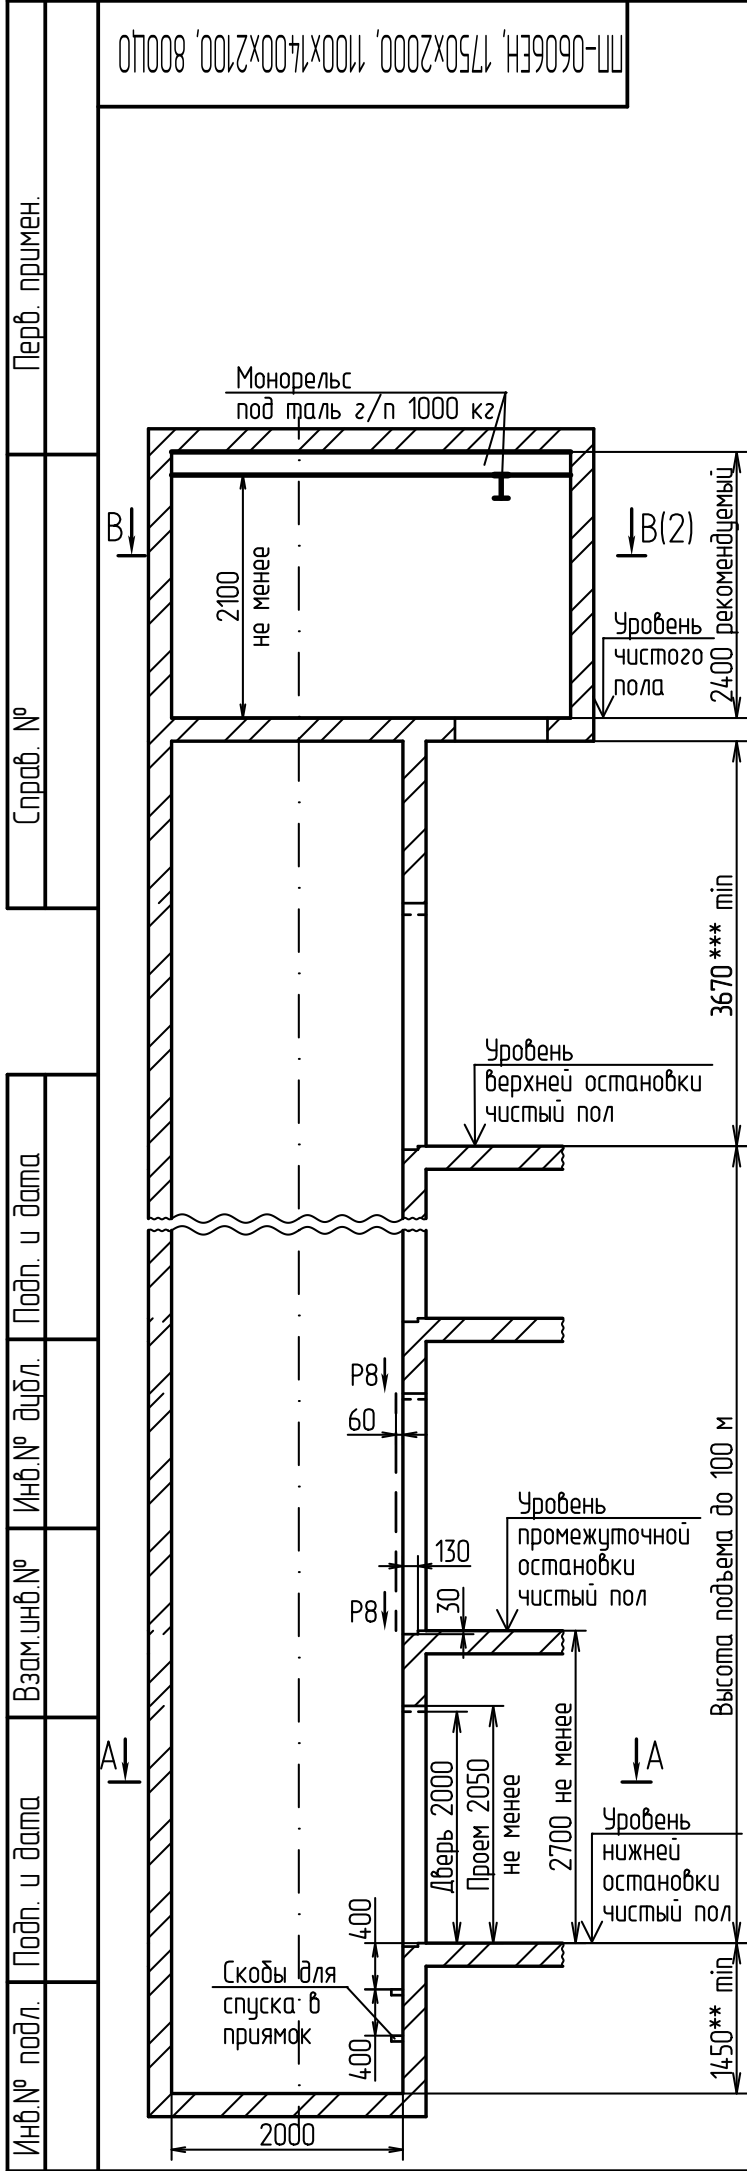

6. Исходные данные для проектирования электроснабжения лифтов см. чертеж А34-0104-23.
7. Дверной проем 950* допускается уменьшить до размера 900 при условии вертикальных отклонений проемов по всей высоте шахты не более 10 мм.
8. Выполнить контур защитного заземления в прямке лифта, в зоне верхнего этажа и в машинном помещении согласно чертежа А34-0102-23. Соединить их непрерывной шиной; сечение шин – 100 мм min; материал шины – сталь.
9. **Указанный размер глубины прямка – минимальный. Допускается уменьшить глубину прямка на 200 мм при применении специальных устройств безопасности.
10. ***Указанный размер высоты верхнего этажа – минимальный. Рекомендуется данный размер увеличить на 100–300 мм. Допускается уменьшить минимальный размер высоты верхнего этажа на 300 мм при применении специальных устройств безопасности.
11. В машинном помещении допускается замена монорельса на крюки. Крюки установить над точкой привязки монорельса и над центром люка.
12. Остальные технические требования см. в "Общих положениях" чертежа А34-0101-23.
13. Возможно зеркальное исполнение оборудования относительно оси кабины.
14. Лифты изготавливаются по ГОСТ 33984.1-2016.




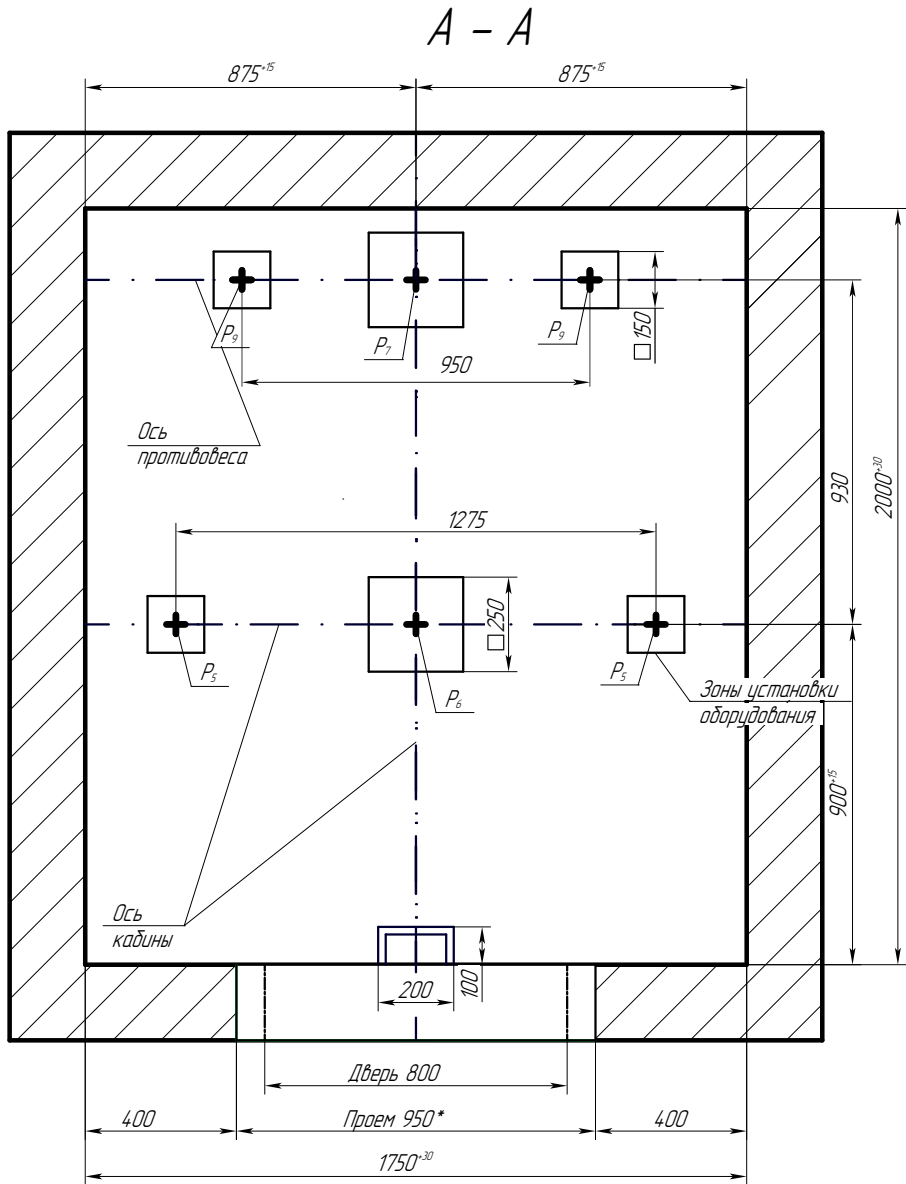


Таблица нагрузок на строительную часть от лифтовой установки			
Нагрузка	Величина нагрузки, Н	Схема действия сил	Примечание
P ₁ ¹	4500	На опоры привода В - В (2)	Постоянные нагрузки
P ₁ ²	8500		
P ₁ ³	10000		Кратковременные нагрузки при посадке кабины на лобители
P ₁ ⁴	5000		
P ₁ ¹¹	8000		
P ₁ ²¹	18000		
P ₁ ³¹	11000		
P ₂	1700	 На детали крепления направляющих	Нагрузки, действующие разновременно и аварийно
P ₃	1100		
P ₄	2000		
P ₅	30000	На пять направляющих	Постоянные нагрузки
P ₆	57000	На бугер кабины	
P ₇	45000	На бугер противовеса	
P ₈	1100	 На детали крепления дверей шахты в плоскости стены	Постоянные нагрузки
P ₉	11500	На пять направляющих	
P ₁₀	5000Н/м ²	На пол машинного помещения	
P ₁₁	12000	Подвеска тяговых канатов	Постоянные нагрузки
P ₁₂	9000		
P ₁₁ ¹	20000		
P ₁₂ ¹	23000		Кратковременные нагрузки при посадке кабины на лобители

- Крепление оборудования лифта (кронштейнов направляющих, дверей шахты и др.) осуществлять анкерами (в комплекте с лифтом не поставляется) в соответствии с монтажным чертежом, в соответствии с монтажным чертежом.
- Толщина и материал стен шахты должны обеспечивать восприятие указанных нагрузок.
- Предусмотреть настилы для монтажа лифтового оборудования, см. "Общие положения" чертеж А34-0101-23.
- Габариты машинного помещения, расположение люка и входа определяются из условий размещения и возможности обслуживания лифтового оборудования.
- Размеры и размещение отверстий под вызывные посты, переключатели режимов работы, световые указатели см. чертеж А34-0103-23.

					ПП-0606ЕН, 1750x2000, 1100x1400x2100, 800ЦО								
					Лифт электрический пассажирский Q=630 кг V=1.6 м/с				Лит.		Масса	Масштаб	
Изм.	Лист	№ докум.	Подп.	Дата									-
Разраб.		Мартынова		20.09.24									
Пров.		Сазонов		20.09.24									
Т.контр.													
									Лист 1		Листов 2		
Н. контр.					ПП-0606ЕН, Безредукторная лебедка				АО "Щ/ЛЗ"				
Утв.		Соломасов		20.09.24									

Примерный план машинного помещения с расположением отверстий в плите МП

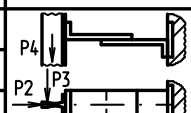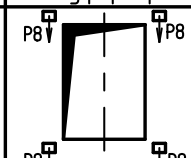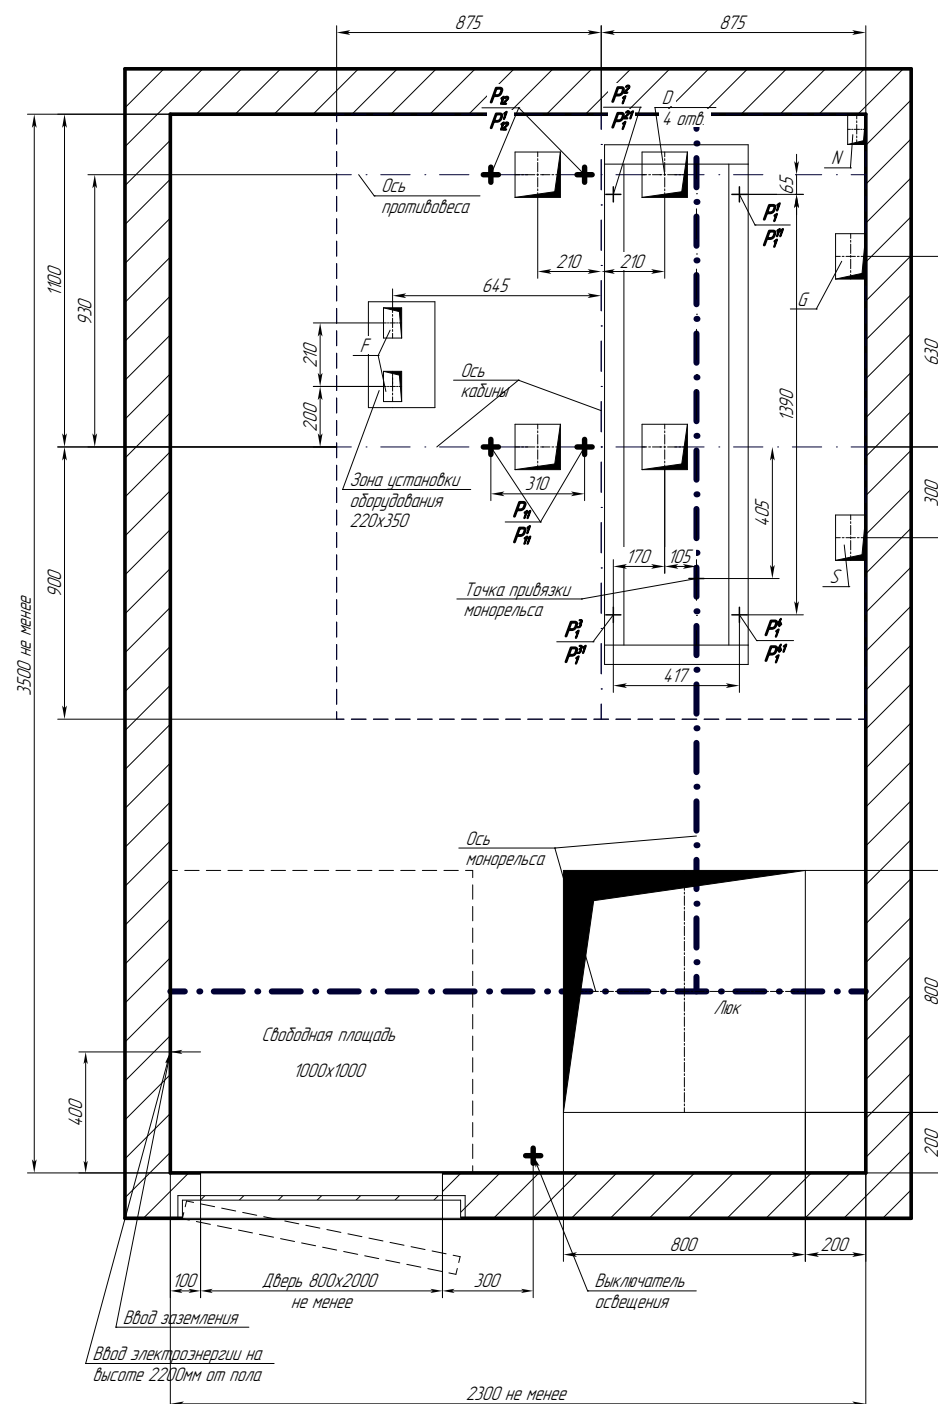

Technical drawing of a rectangular structure, likely a furnace or industrial chamber, showing dimensions and internal components.

Dimensions:

- Overall width: 1750⁻³⁰
- Overall height: 2000⁻³⁰
- Top section width: 875⁻¹⁵ (left) and 875⁻¹⁵ (right)
- Top section height: 930
- Bottom section height: 900⁻¹⁵
- Bottom section width: 400 (left) and 400 (right)
- Internal width: 1173 (top) and 1100 (bottom)
- Internal height: 1400 (left) and 1489 (right)
- Door width: 800
- Opening width: 950*
- Bottom section width: 1210 Штухмас
- Bottom section height: 200

Labels:

- Дверь 800 (Door 800)
- Проем 950* (Opening 950*)
- 1210 Штухмас

Отб.	Ширина, мм	Глубина, мм	Назначение
D	150	150	Тяговые канаты
F	60	100	Канаты ограничителя скорости
G	100	150	Подвесной кабель
S	100	150	Электроразводка по шахте
N	60	100	Освещение шахты

1	Зам		<i>Шоп</i>	26.12.24	ПП-0606ЕН, 1750x2000, 1100x1400x2100, 800ЦО	Лист
Изм.	Лист	№ докум.	Подп.	Дата		2