

ПП-0622ЕН, 2550(2650)х1700, 2100х1100х2100, 1200ТОП

Перв. примен.

Справ. №

Подп. и дата



Инв.№ дубл.

Взам.инв.№

Подп. и дата

Инв.№ подл.

A - A

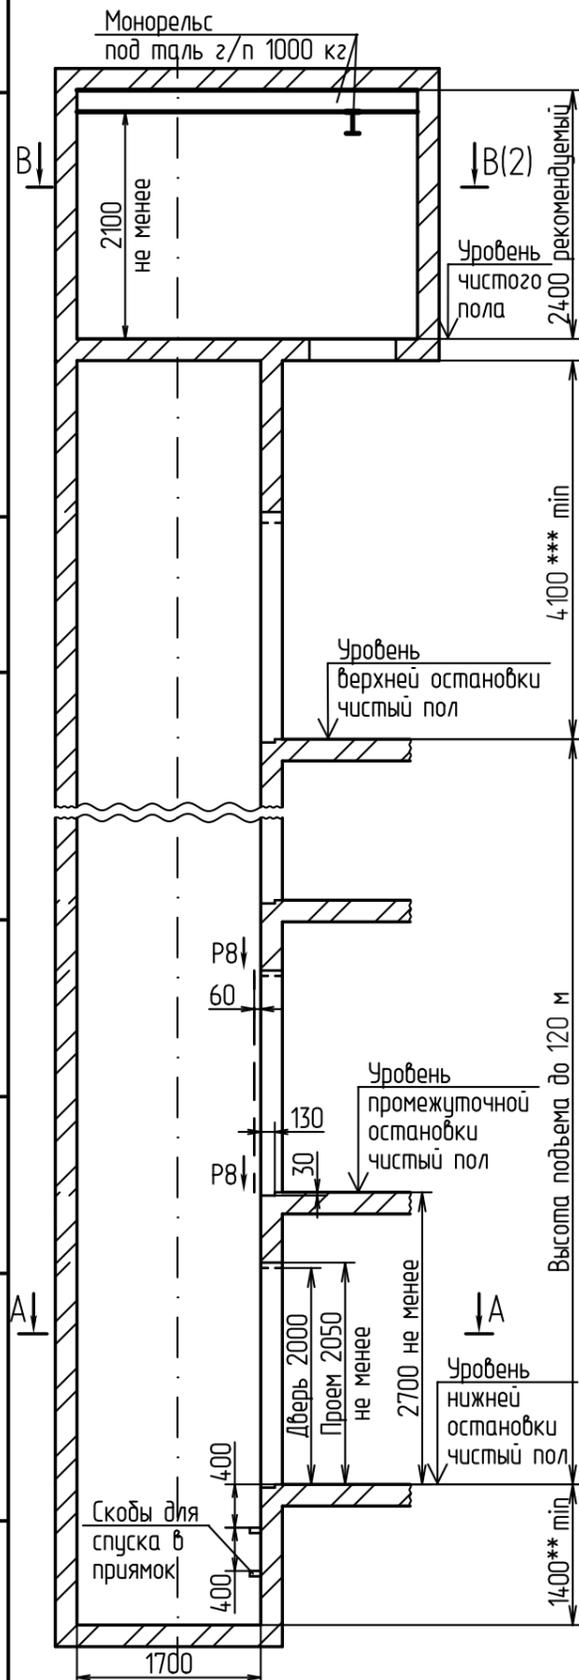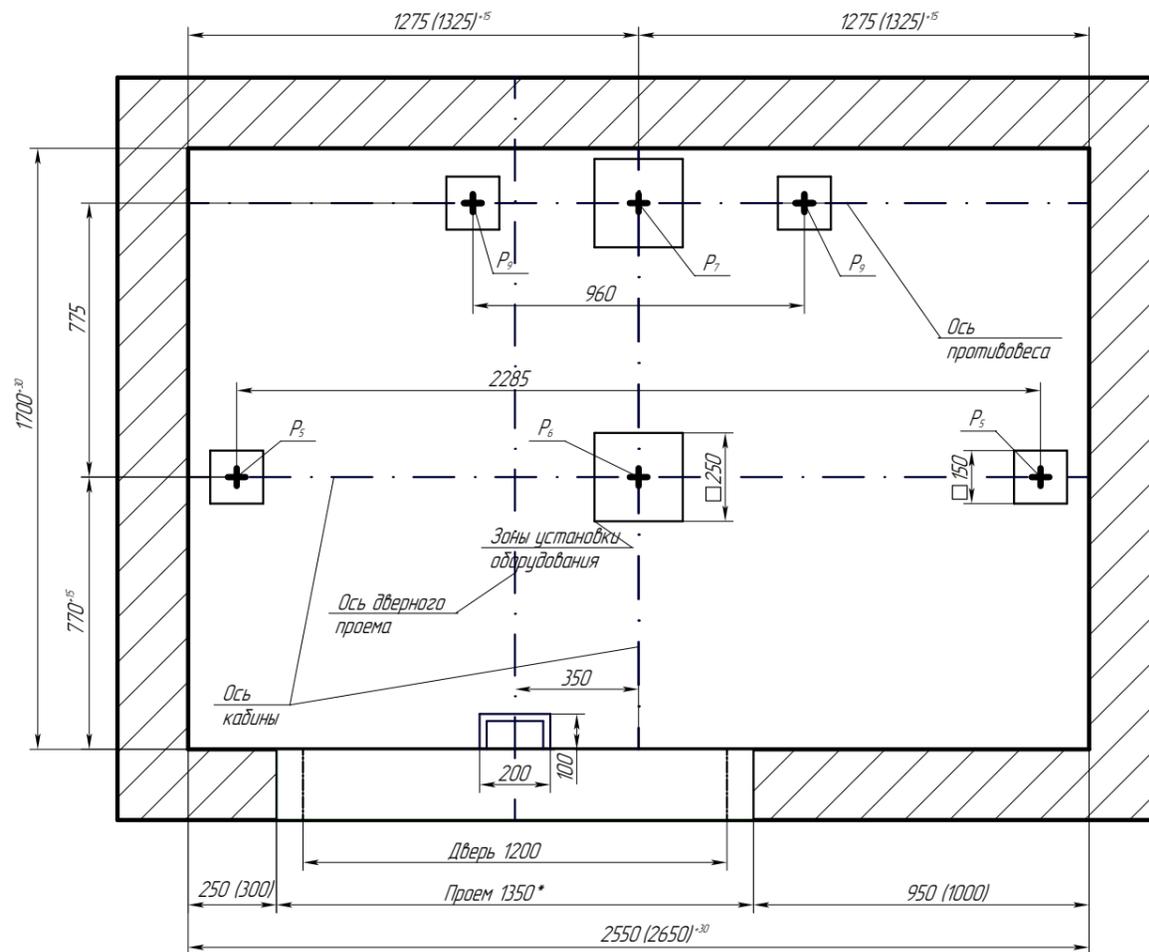

6. Исходные данные для проектирования электроснабжения лифтов см. чертеж А34-0104-23.
7. Дверной проем 1350* допускается уменьшить до размера 1300 при условии вертикальных отклонений проемов по всей высоте шахты не более 10 мм.
8. Выполнить контур защитного заземления в приямке лифта, в зоне верхнего этажа и в машинном помещении согласно чертежа А34-0102-23. Соединить их непрерывной шиной; сечение шин - 100 мм min; материал шины - сталь.
9. **Указанный размер глубины приямка - минимальный. Рекомендуется данный размер увеличить на 100-300 мм.
10. ***Указанный размер высоты верхнего этажа - минимальный. Рекомендуется данный размер увеличить на 100-300 мм.
11. В машинном помещении допускается замена монорейса на крюки. Крюки установить над точкой привязки монорейса и над центром люка.
12. Остальные технические требования см. в "Общих положениях" чертежа А34-0101-23.
13. Возможно зеркальное исполнение оборудования относительно оси кабины.
14. Лифты изготавливаются по ГОСТ 33984.1-2023.

Нагрузка	Величина нагрузки, Н	Схема действия сил	Примечание
P ₁ ¹	5000	На опоры привода В - В (2)	Постоянные нагрузки
P ₁ ²	11000		
P ₁ ³	11500		
P ₁ ⁴	5500		
P ₁ ¹¹	9000		
P ₁ ²¹	21500		
P ₁ ³¹	12500		
P ₄ ¹	6000	На детали крепления направляющих	Кратковременные нагрузки при посадке кабины на лобители
P ₂	6600		
P ₃	2000		
P ₄	4000		
P ₅	33500	На пять направляющих	Нагрузки, действующие одновременно и аварийно
P ₆	71000	На дүфер кабины	
P ₇	59000	На дүфер противовеса	Постоянные нагрузки
P ₈	850	На детали крепления дверей шахты в плоскости стены	
P ₉	14500	На пять направляющих	Постоянные нагрузки
P ₁₀	5000Н/м ²	На пол машинного помещения	Расчетные нагрузки
P ₁₁	14000	Подвеска тяговых канатов	Постоянные нагрузки
P ₁₁ ¹	25500		
P ₁₂ ¹	27000		

1. Крепление оборудования лифта (кронштейнов направляющих, дверей шахты и др.) осуществлять анкерами (в комплекте с лифтом не поставляется) в соответствии с монтажным чертежом, в соответствии с монтажным чертежом.
2. Толщина и материал стен шахты должны обеспечивать восприятие указанных нагрузок.
3. Предусмотреть настилы для монтажа лифтового оборудования, см. "Общие положения" чертеж А34-0101-23.
4. Габариты машинного помещения, расположение люка и входа определяются из условий размещения и возможности обслуживания лифтового оборудования.
5. Размеры и размещение отверстий под вызывные посты, переключатели режимов работы, световые указатели см. чертеж А34-0103-23.

Изм./Лист				№ докум.				Подп.				Дата					
Разраб.				Мартынова				Сазонов				20.09.24					
Проб.				Сазонов				Соломасов				20.09.24					
Т.контр.																	
Н.контр.																	
Утв.				Соломасов				Соломасов				20.09.24					
ПП-0622ЕН, 2550(2650)х1700, 2100х1100х2100, 1200ТОП												Лифт.		Масса		Масштаб	
Лифт электрический пассажирский Q=630 кг V=2.0 м/с																	
Лист 1												Листов		2			
ПП-0622ЕН, Безредукторная лебедка												АО "Щ/ЛЗ"					

