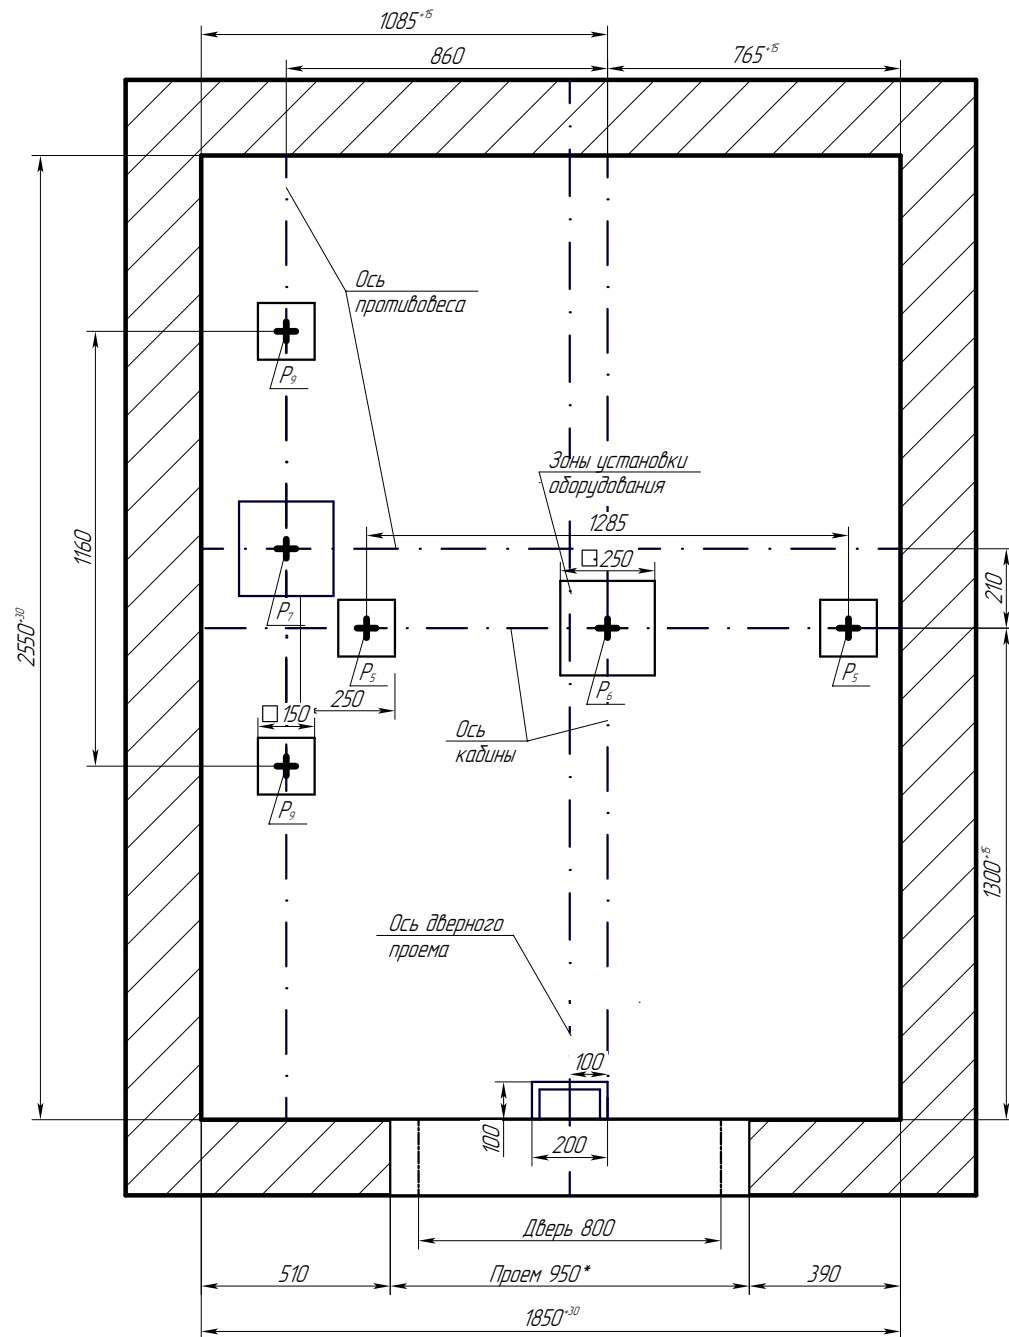
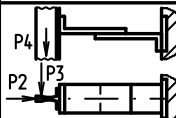
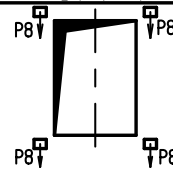


$$A - A$$


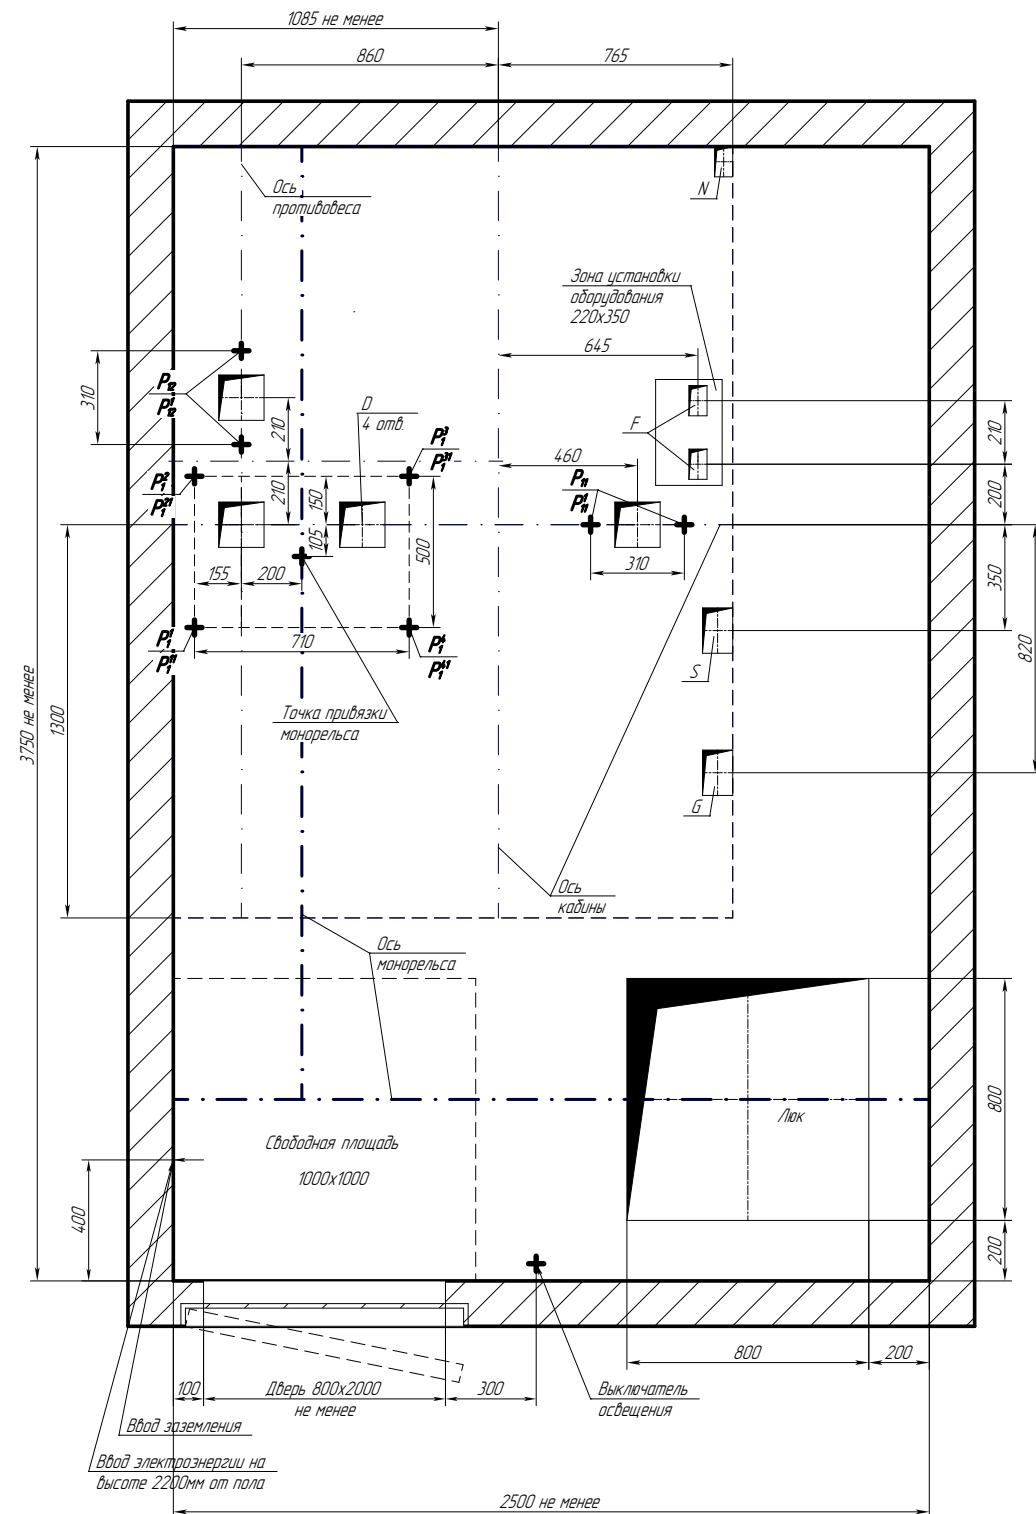
6. Исходные данные для проектирования электрооборудования лифтов см. чертёж А34-0104-23. 7. Дверной проём 950* допускается уменьшить до размера 900 при условии вертикальных отклонений проёмов по всей высоте шахты не более 10 мм.
8. Выполнить контур защитного заземления в прямке лифта, в зоне верхнего этажа и в машинном помещении согласно чертежа А34-0102-23. Соединить их непрерывной шиной; сечение шин – 100 мм²; материал шины – сталь.
9. **Указанный размер глубины прямки – минимальный. Рекомендуется данный размер увеличить на 100–300 мм.
10. ***Указанный размер высоты верхнего этажа – минимальный. Рекомендуется данный размер увеличить на 100–300 мм.
11. В машинном помещении допускается замена монорельса на крюки. Крюки установить над точкой привязки монорельса и над центром люка.
12. Остальные технические требования см. в «Общих положениях» чертежа А34-0101-23.
13. Возможно зеркальное исполнение оборудования относительно оси кабины.
14. Лифты изготавливаются по ГОСТ 33984.1-2016

Таблица нагрузок на строительную часть от лифтовой установки			
Нагрузка	Величина нагрузки, Н	Схема действия сил	Примечание
P_1^1	5500	На опоры привода В - В (2)	Постоянные нагрузки
P_1^2	11500		
P_1^3	14000		
P_1^4	6500		Кратковременные нагрузки при посадке кабины на лобовик
P_1^{11}	10500		
P_1^{21}	25500		
P_1^{31}	15000		
P_1^{41}	7000		
P_2	5200	 На детали крепления направляющих	
P_3	4800		
P_4	4000		
P_5	39500	На пятю направляющих	Нагрузки, действующие разновременно и абаривно
P_6	90000	На дuffer кабины	
P_7	69000	На дuffer противовеса	
P_8	1600	 На детали крепления дверей шахты в плоскости стены	Постоянные нагрузки
P_9	14500	На пятю направляющих	Постоянные нагрузки
P_{10}	6000Н/м²	На пол машинного помещения	Расчетные нагрузки
P_{11}	17000	Подвеска тяговых канатов	Постоянные нагрузки
P_{12}	13000		
P_{11}^1	29500		Кратковременные нагрузки при посадке кабины на лобовик
P_{12}^1	33500		

1. Крепление оборудования лифта (кронштейнов направляющих, дверей шахты и др.) осуществлять анкерами (в комплекте с лифтом не поставляется) в соответствии с монтажным чертежом в соответствии с монтажным чертежом.
2. Толщина и материал стен шахты должны обеспечивать восприятие указанных нагрузок.
3. Предусмотреть настилы для монтажа лифтового оборудования, см. "Общие положения" чертеж А34-0101-23.
4. Габариты машинного помещения, расположение люка и входа определяются из условий размещения и возможности обслуживания лифтового оборудования.
5. Размеры и размещение отверстий под вызывные посты, переключатели режимов работы, световые указатели см. чертеж А34-0103-23.

					ПП-1012ЕН, 1850x2550, 1100x2100x2100, 800ЦО					
					Лифт электрический пассажирский Q=1000 кг V=2.0 м/с	Лит.			Масса	Масштаб
Изм.	Лист	№ докум.	Подп.	Дата						-
Разраб.		Мартынова		20.09.24						
Пров.		Сазонов		20.09.24						
Т.контр.						Лист 1		Листов 2		
Н. контр.					ПП-1012ЕН, Безредукторная лебедка	АО "Щ/13"				
Чтв		Соломасьев		20.09.24						

Примерный план машинного помещения с расположением отверстий в плите МП





Отв.	Ширина, мм	Глубина, мм	Назначение
D	150	150	Тяговые канаты
F	60	100	Канаты ограничителя скорости
G	100	150	Подвесной кабель
S	100	150	Электроразводка по шахте
N	60	100	Освещение шахты

1	Зам		<i>Мерз</i>	26.12.24	ПП-1012ЕН, 1850x2550, 1100x2100x2100, 800ЦО	Лист
Изм	Лист	№ докум	Подп	Дата		2